
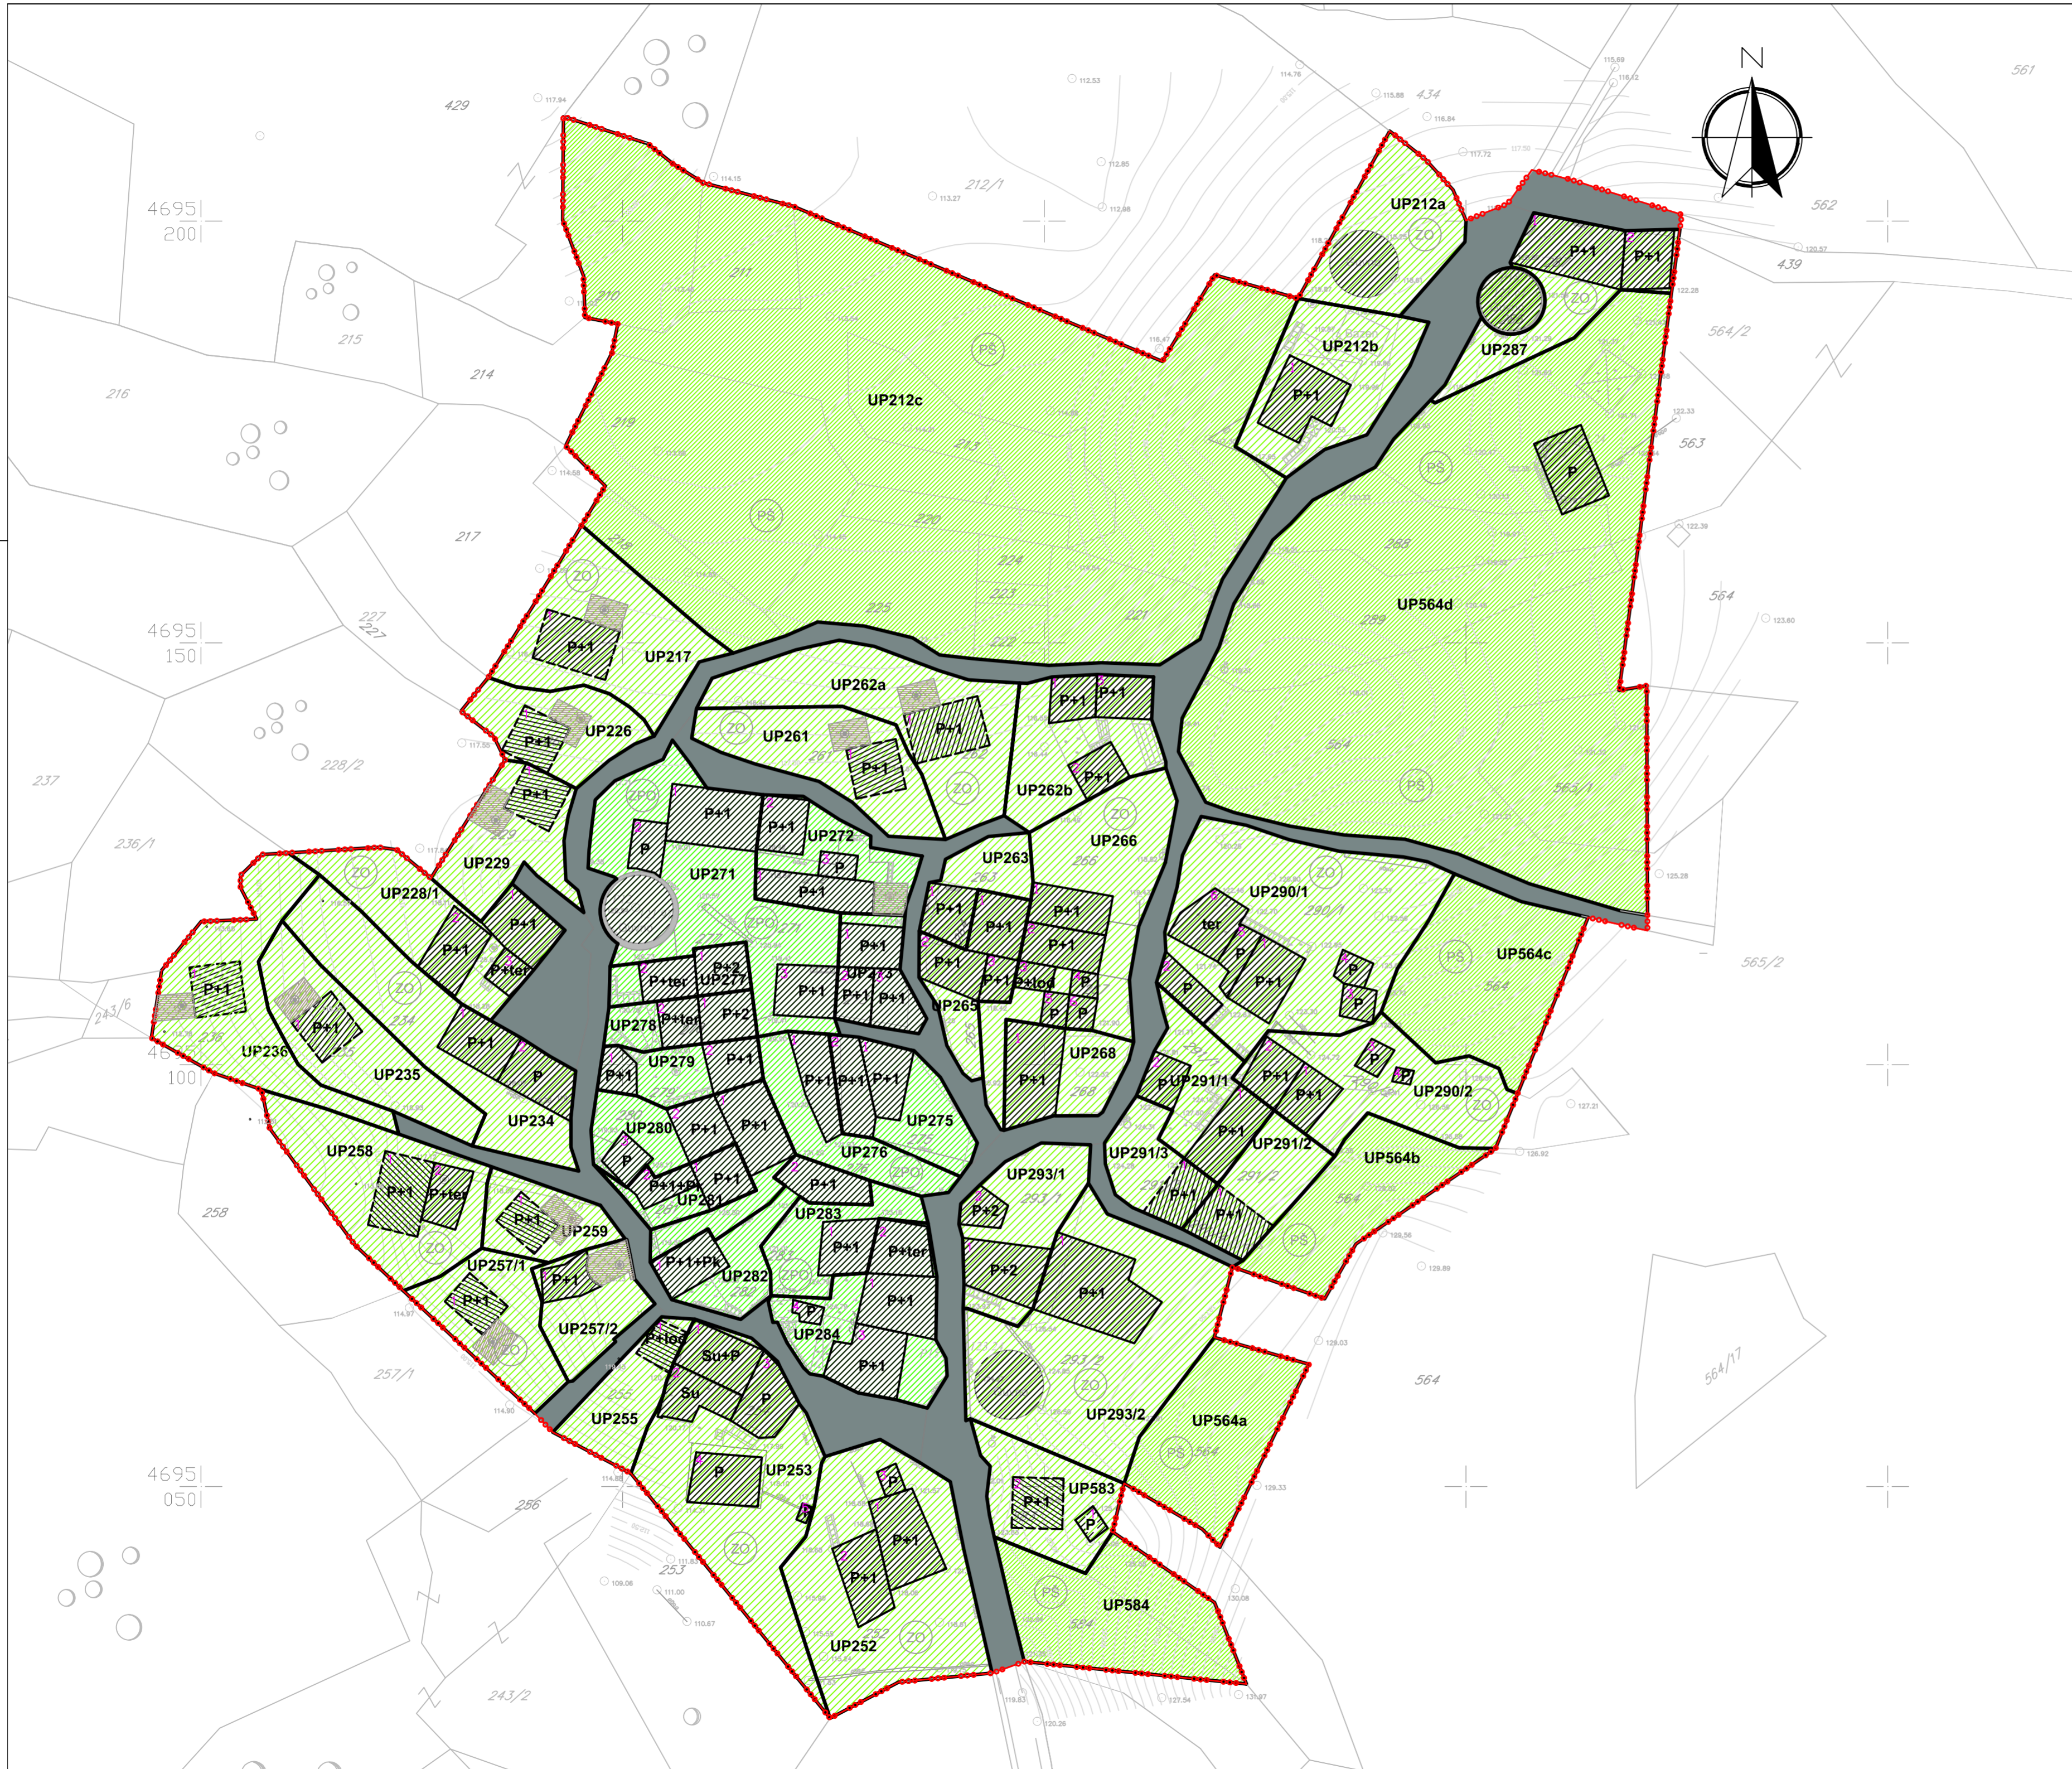
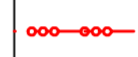







Odluka o donošenju "Urbanističkog projekta Bogišići"
Broj: 0304 - 350 - 202 od 29.12.2014.godine

naručilac:  Opština Tivat predsjednik Skupštine opštine: *Krsto Bošković*
obradivač:  MonteCEP Kotor direktor: *Saša Karajović*

odgovorni planer: Zorana Milošević d.i.a. *Zorana Milošević* saradnik: Jelena Franović d.i.p.a.



-  GRANICA OBUHVATA PLANA
- ZELENILO JAVNE NAMJENE**
 -  PARK - ŠUMA
- ZELENILO OGRANIČENE NAMJENE**
 -  ZELENILO INDIVIDUALNIH STAMBENIH OBJEKATA
 -  ZELENILO POSLOVNIH OBJEKATA
-  PLOŠTE ZA SAOBRAĆAJNU INFRASTRUKTURU - PJEŠAČKE

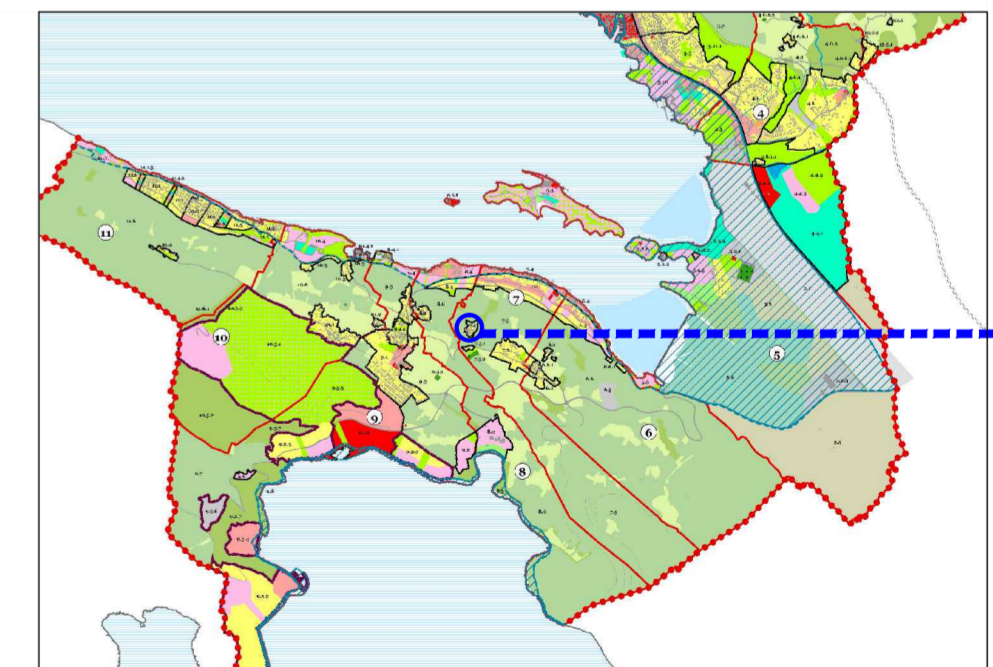

list **14** 1:500
PLAN PEJZAŽNOG UREĐENJA

URBANISTIČKI PROJEKAT BOGIŠIĆI

PLAN . . . 2014.

BOGIŠIĆI