

# UP BOGIŠIĆI - URBANISTIČKI USLOVI


# UP 212a

## URBANISTIČKI PARAMETRI PARCELE

ubran.parc.	namjena	P parcele	obj. na parceli	P pod obj.	spratnost	BGP	intervencija	utu za
UP212a			postrojeći obj. 1	62	P+1	125	održavanje	održavanje
UP212a	SMG	527		62	P+1	125		

## IDEJNO RJEŠENJE


R=1:200

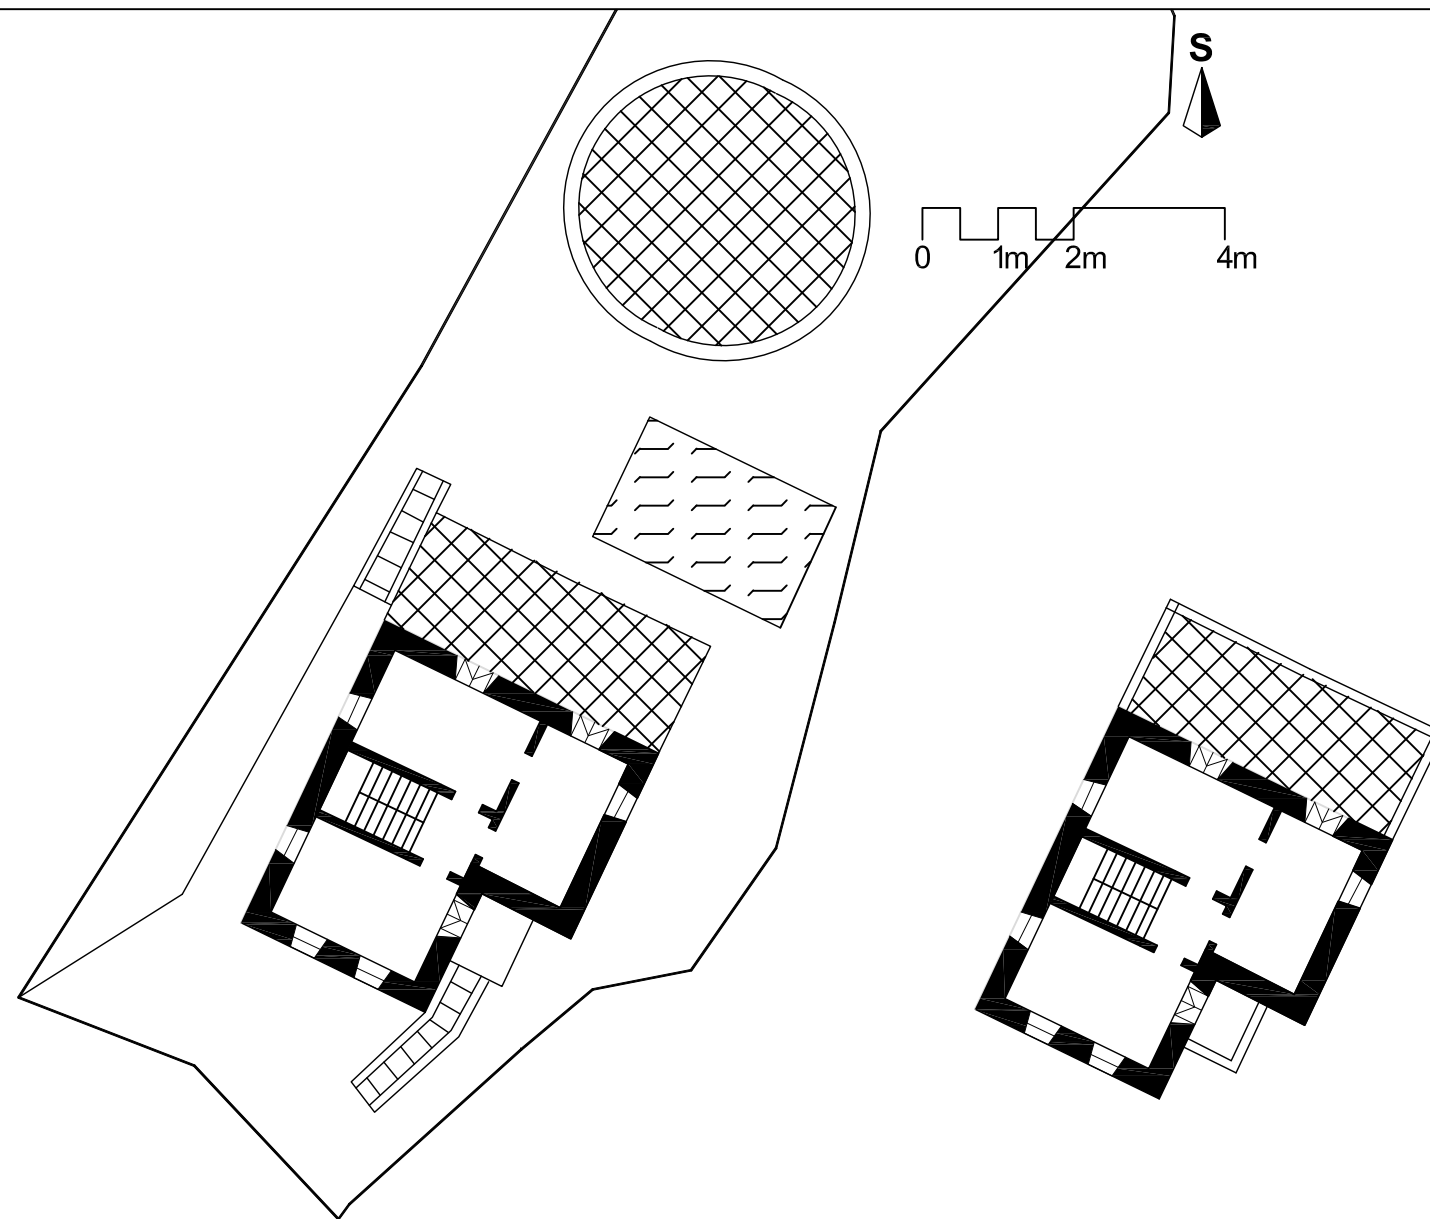

OSNOVA PRIZEMLJA

OSNOVA SPRATA

## IZVOD IZ KATASTRA

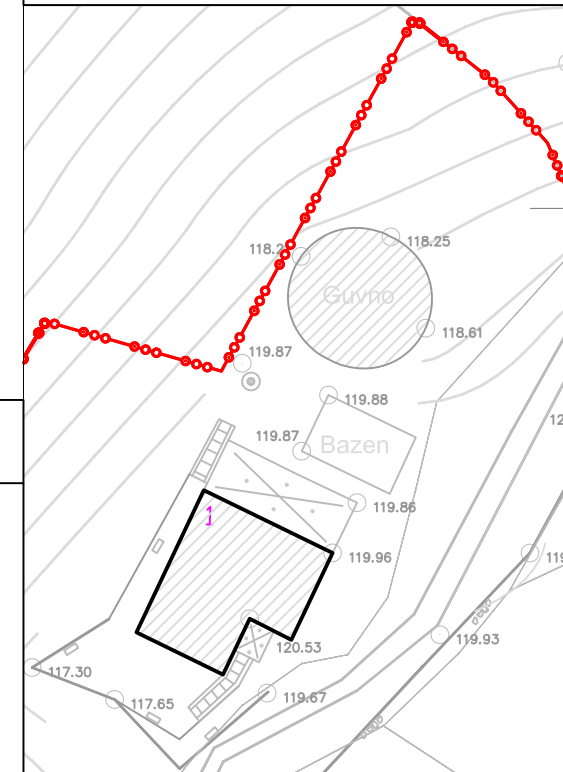

## IZVOD IZ PLANA

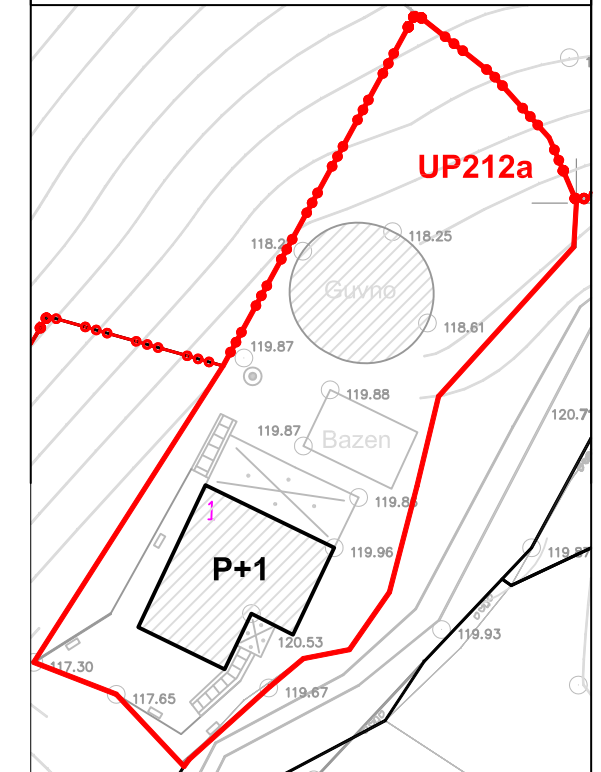


foto: prilaz objektu



foto: guvno/ post. stanje



foto: južna fasada/ post. stanje



foto: prednje dvorište

# UP BOGIŠIĆI - URBANISTIČKI USLOVI

## UP 217


### URBANISTIČKI PARAMETRI PARCELE

ubran.parc.	namjena	P parcele	obj. na parceli	P pod obj.	spratnost	BGP	intervencija	utu za
UP217			planirani obj. 1	54	P+1	108	građenje	izgradnju
UP217	SMG	326		54	P+1	108		

### IZVOD IZ KATASTRA




### IZVOD IZ PLANA

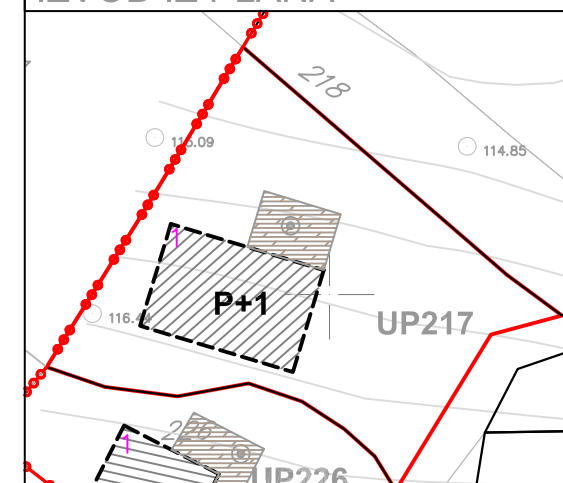


### IDEJNO RJEŠENJE

R=1:200



### BISTIJERNA I PODRUM

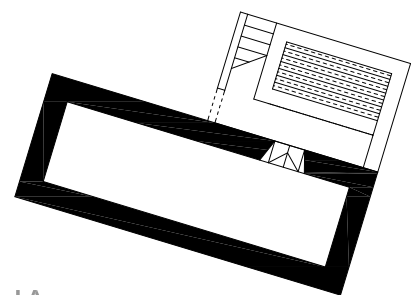


### OSNOVA PRIZEMLJA

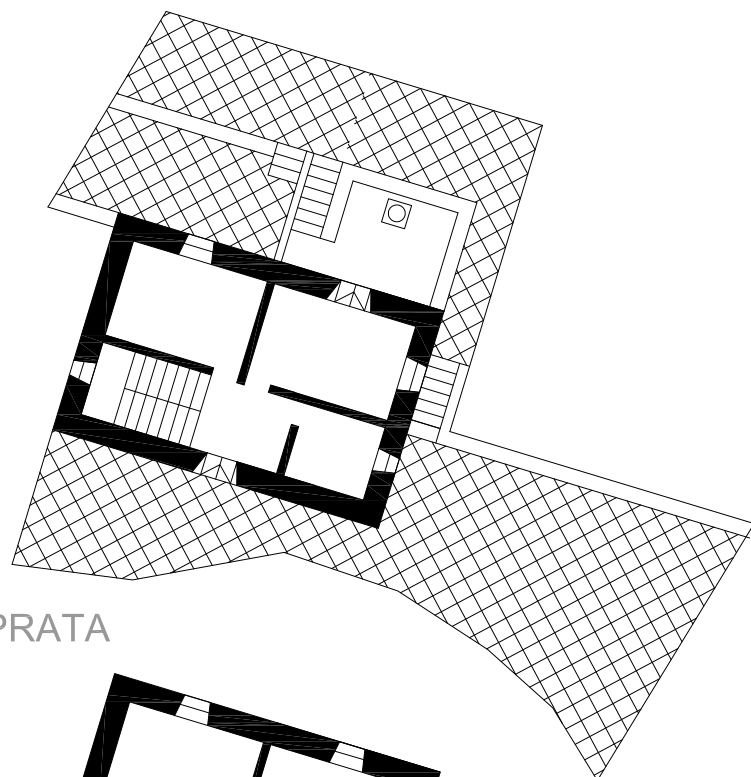


### OSNOVA SPRATA

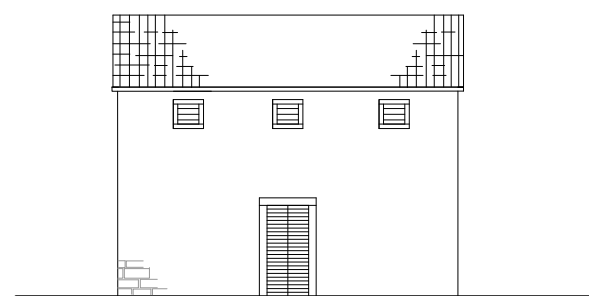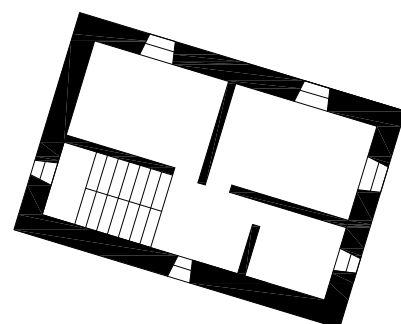


JUŽNA FASADA

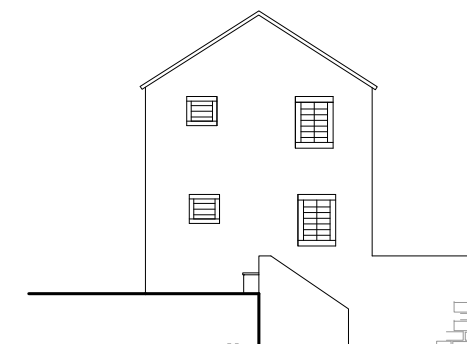


ISTOČNA FASADA

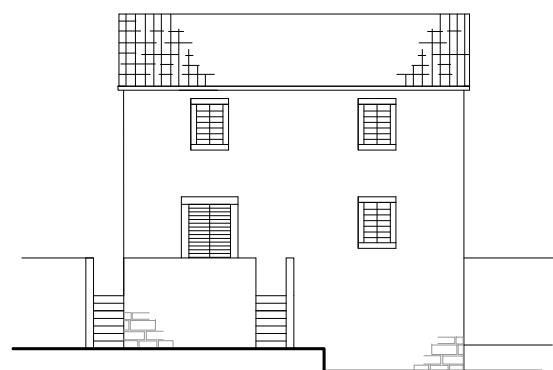

SJEVERNA FASADA

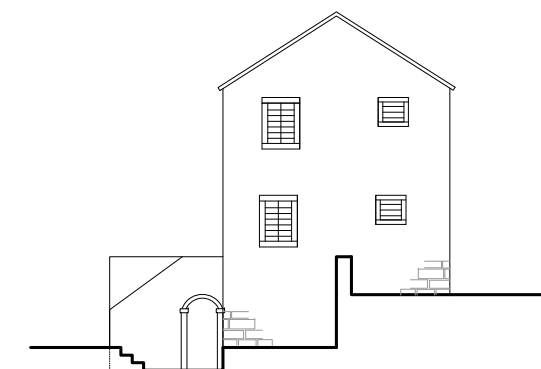

ZAPADNA FASADA

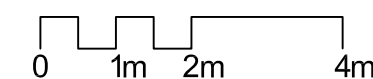


# UP BOGIŠIĆI - URBANISTIČKI USLOVI

## UP 226


### URBANISTIČKI PARAMETRI PARCELE

ubran.parc.	namjena	P parcele	obj. na parceli	P pod obj.	spratnost	BGP	intervencija	utu za
UP226			planirani obj. 1	36	P+1	72	građenje	izgradnju
UP226	SMG	171		36	P+1	72		

### IZVOD IZ KATASTRA

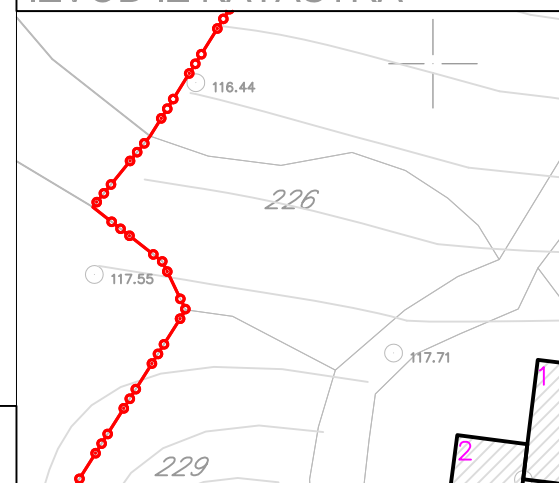

### IZVOD IZ PLANA

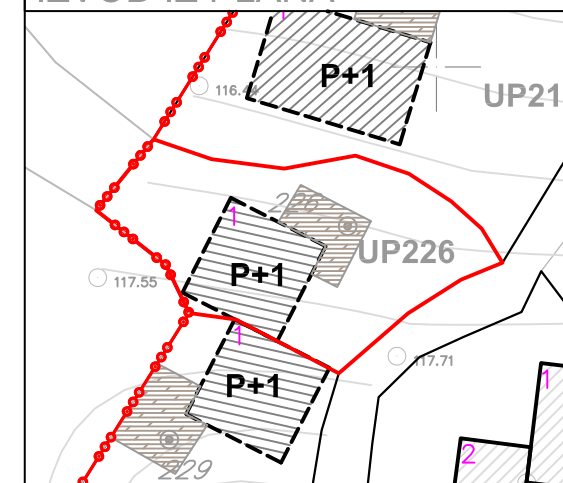


### IDEJNO RJEŠENJE




R=1:200

#### BISTIJERNA I PODRUM


#### OSNOVA PRIZEMLJA

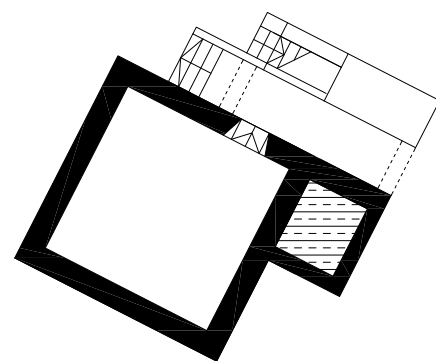


#### OSNOVA SPRATA

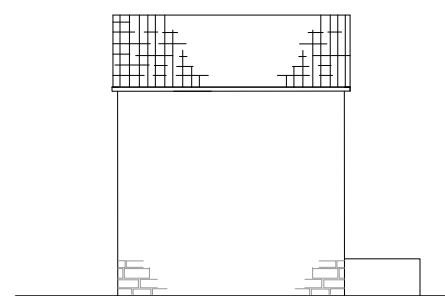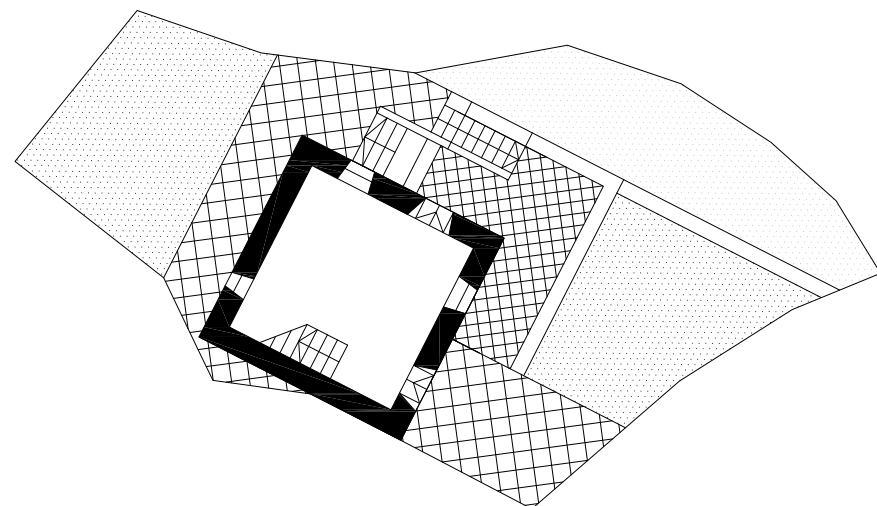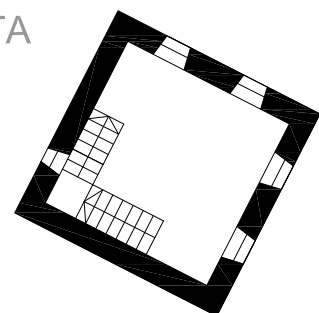


JUŽNA FASADA

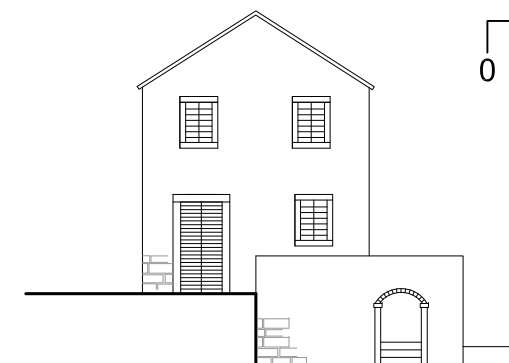


ISTOČNA FASADA

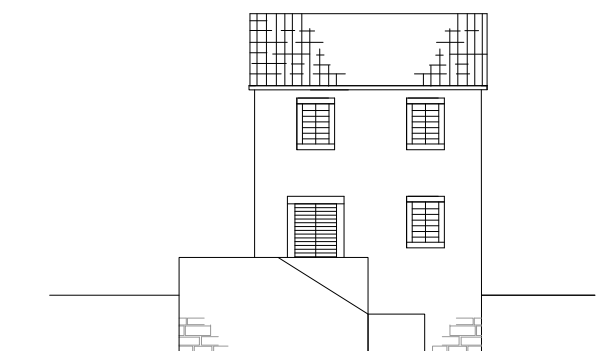

SJEVERNA FASADA

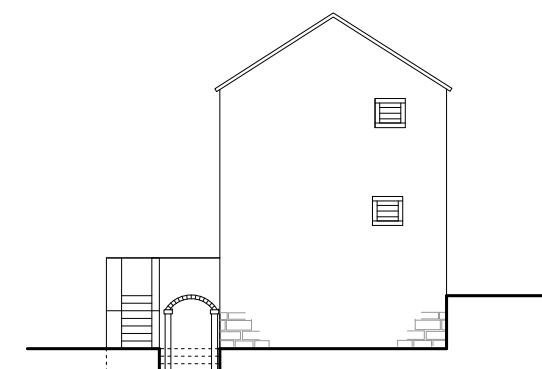

ZAPADNA FASADA

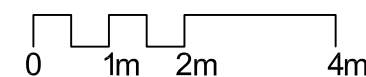


# UP BOGIŠIĆI - URBANISTIČKI USLOVI

## UP 228/1


### URBANISTIČKI PARAMETRI PARCELE

ubran.parc.	namjena	P parcele	obj. na parceli	P pod obj.	spratnost	BGP	intervencija	utu za
UP228/1			postojeći obj. 1	51	P+1	102	rek.ruševine	SK razvijena spratna kuća - u svemu prema zatečenom rješenju
UP228/1			postojeći obj. 2	47	P+1	93	rek.ruševine	SK razvijena spratna kuća - u svemu prema zatečenom rješenju
UP228/1			postojeći obj. 3	17	P	17	rek.ruševine	RK razvijena kuća - u svemu prema zatečenom rješenju
UP228/1	SMG	277		115	P+1	212		

### IZVOD IZ KATASTRA


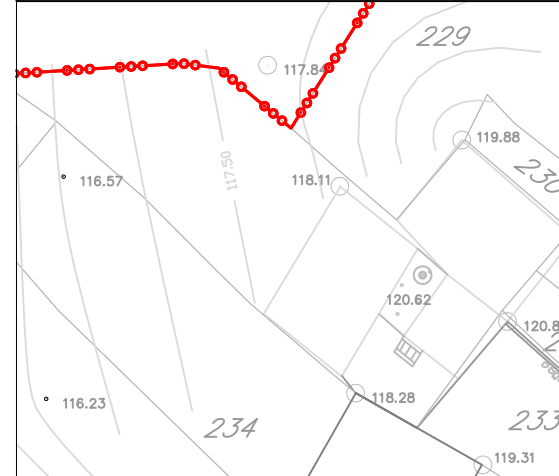


### IZVOD IZ PLANA

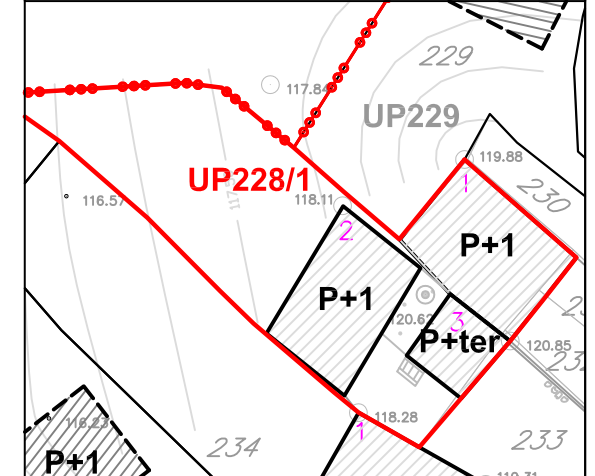


### IDEJNO RJEŠENJE


R=1:200

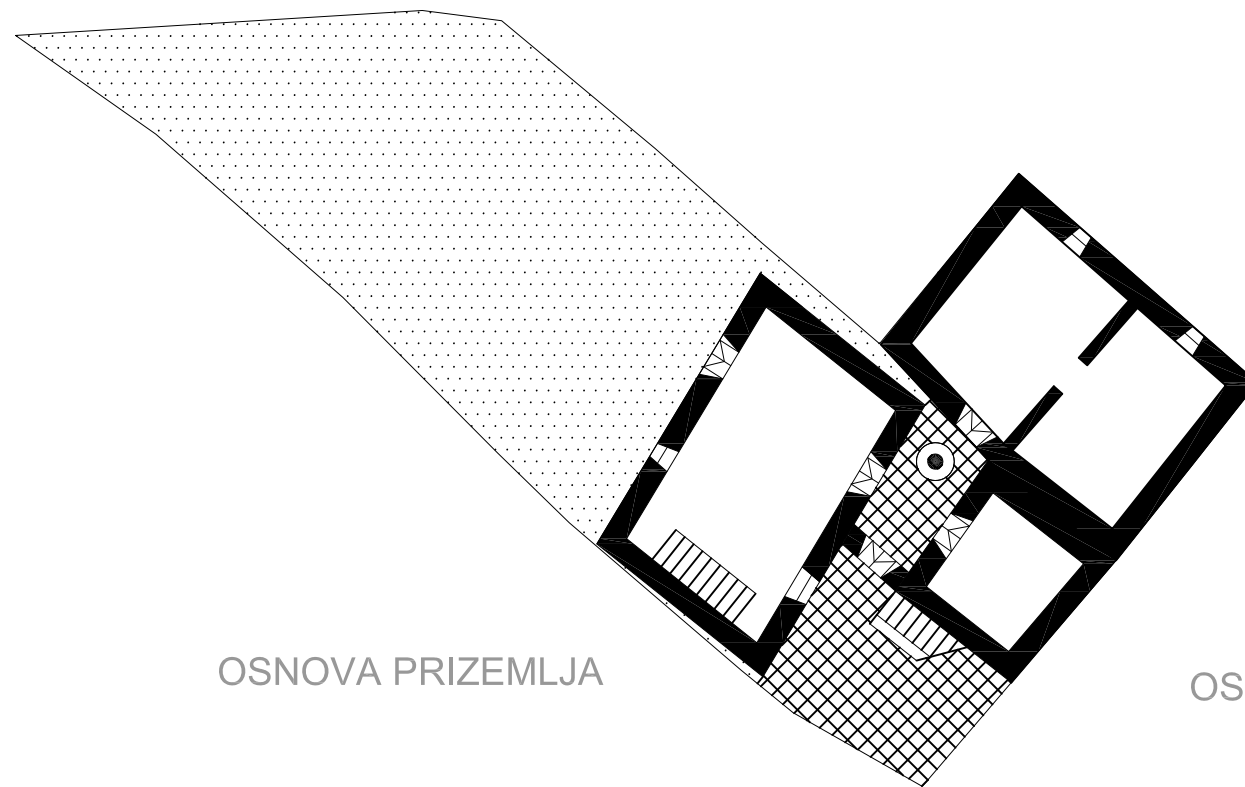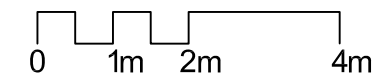

OSNOVA PRIZEMLJA

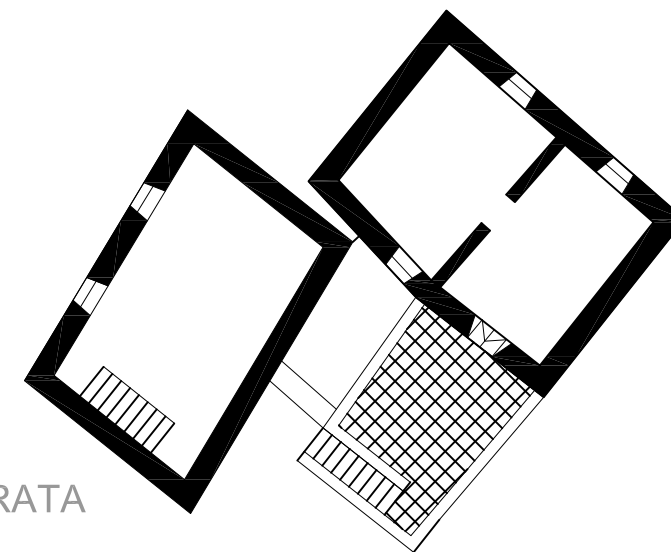

OSNOVA SPRATA

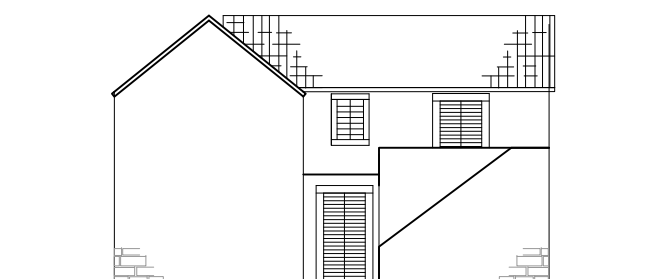

JUGOZAPADNA FASADA


# UP BOGIŠIĆI - URBANISTIČKI USLOVI

## UP 229


### URBANISTIČKI PARAMETRI PARCELE

ubran.parc.	namjena	P parcele	obj. na parceli	P pod obj.	spratnost	BGP	intervencija	utu za
UP229			planirani obj. 1	36	P+1	72	građenje	izgradnju
UP229	SMG	188		36	P+1	72		

### IZVOD IZ KATASTRA

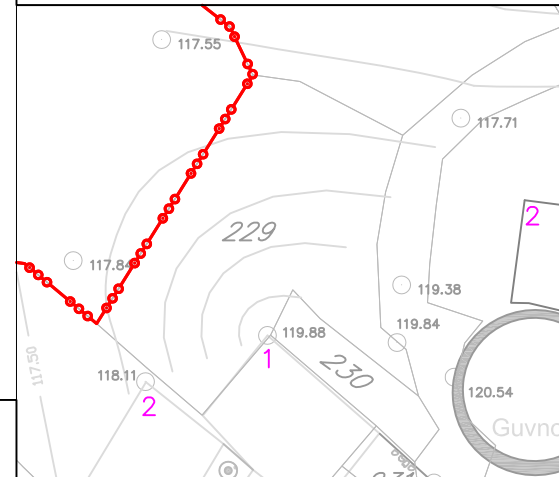


### IZVOD IZ PLANA

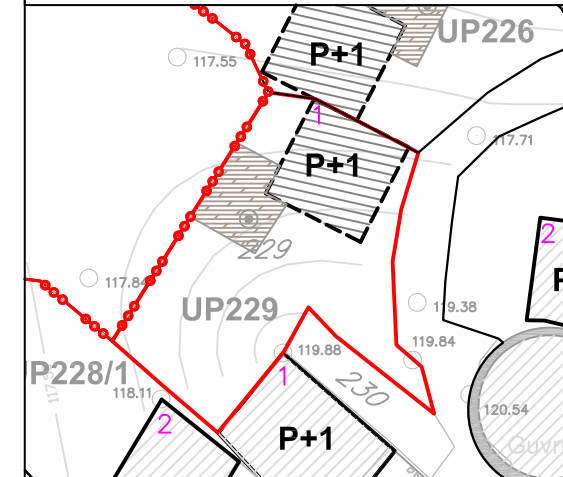


### IDEJNO RJEŠENJE

R=1:200




### OSNOVA PRIZEMLJA

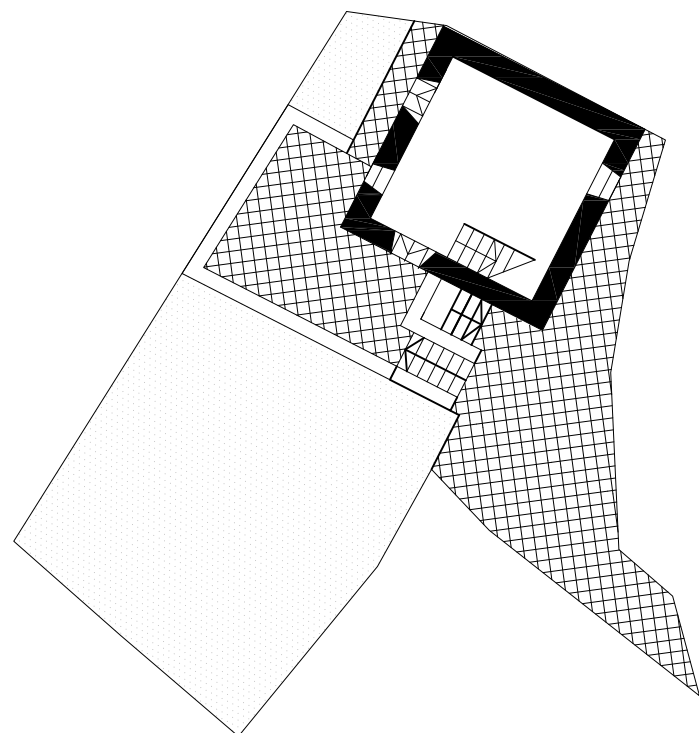


### BISTIJERNA I PODRUM

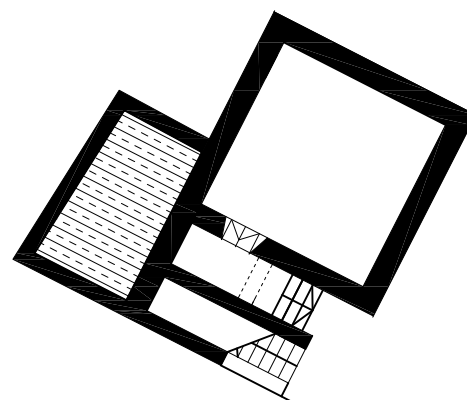


### OSNOVA SPRATA

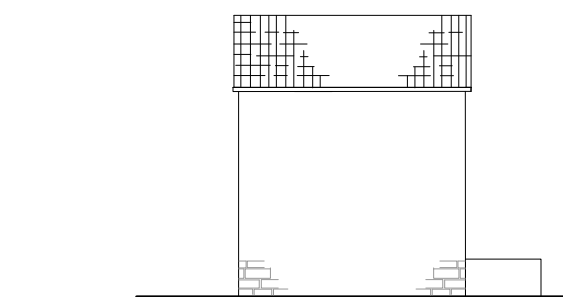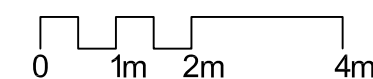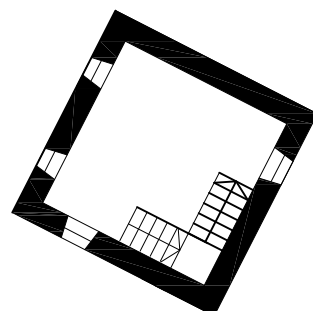


SJEVERNA FASADA

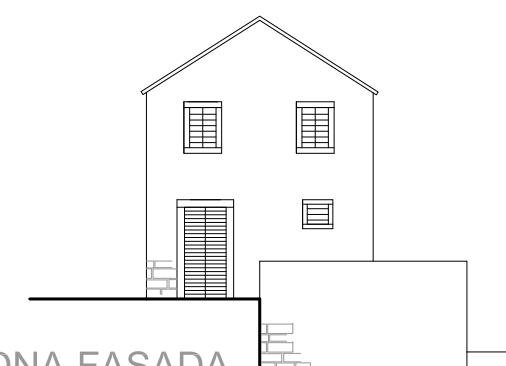

ZAPADNA FASADA

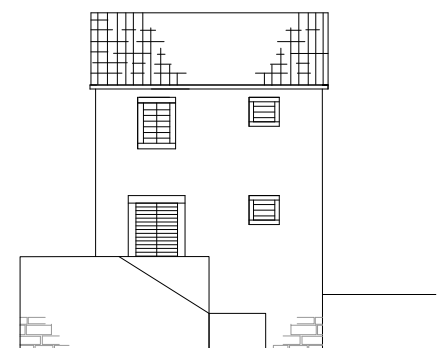

JUŽNA FASADA

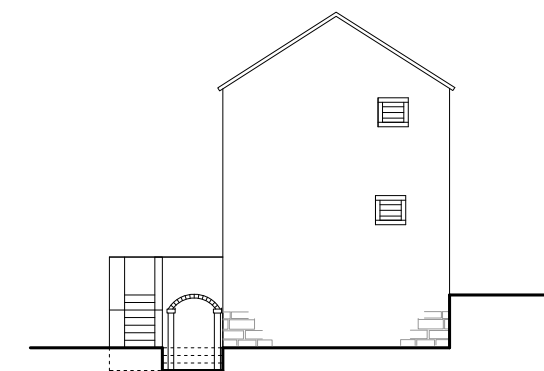

ISTOČNA FASADA

# UP BOGIŠIĆI - URBANISTIČKI USLOVI


## UP 234

### URBANISTIČKI PARAMETRI PARCELE


ubran.parc.	namjena	P parcele	obj. na parceli	P pod obj.	spratnost	BGP	intervencija	utu za
UP234			postojeći obj. 1	48	P+1	96	rek.ruševine	SK razvijena spratna kuća - u svemu prema zatečenom rješenju
UP234			postojeći obj. 2	49	P	49	rek.ruševine	RK razvijena kuća - u svemu prema zatečenom rješenju
UP234	SMG	385		97	P+1	145		

### IDEJNO RJEŠENJE

R=1:200

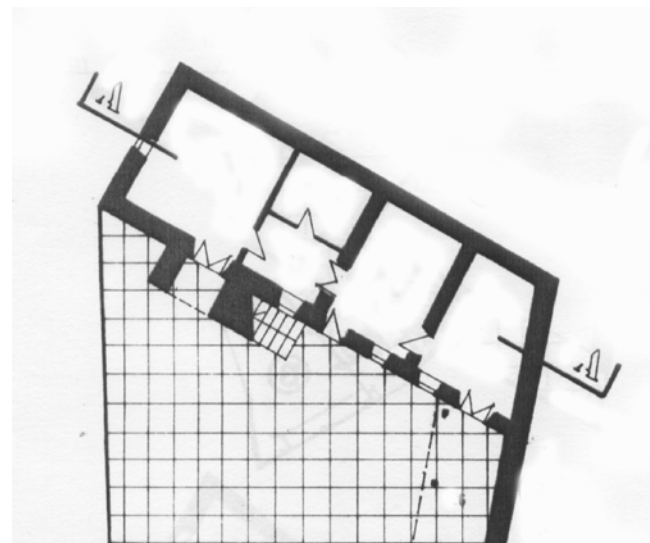

OSNOVA PRIZEMLJA

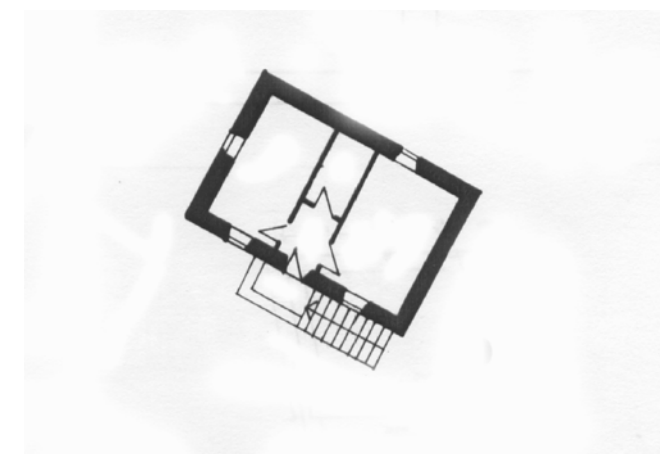

OSNOVA SPRATA


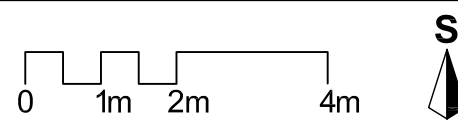


foto: ruševine objekta na UP 234 (lijevo)



PRESJEK A-A

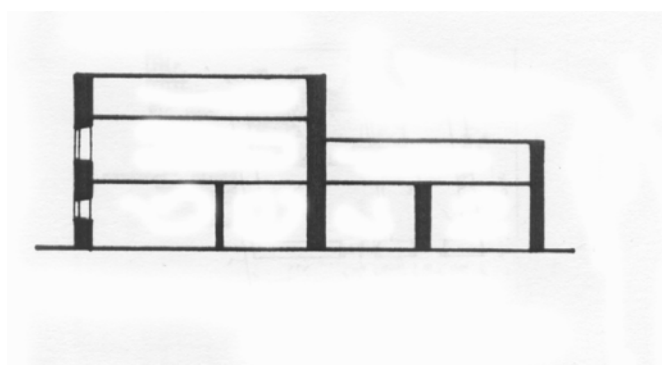


IZGLLED KALKANA




IZGLLED PREDNJE FASADE

### IZVOD IZ KATASTRA

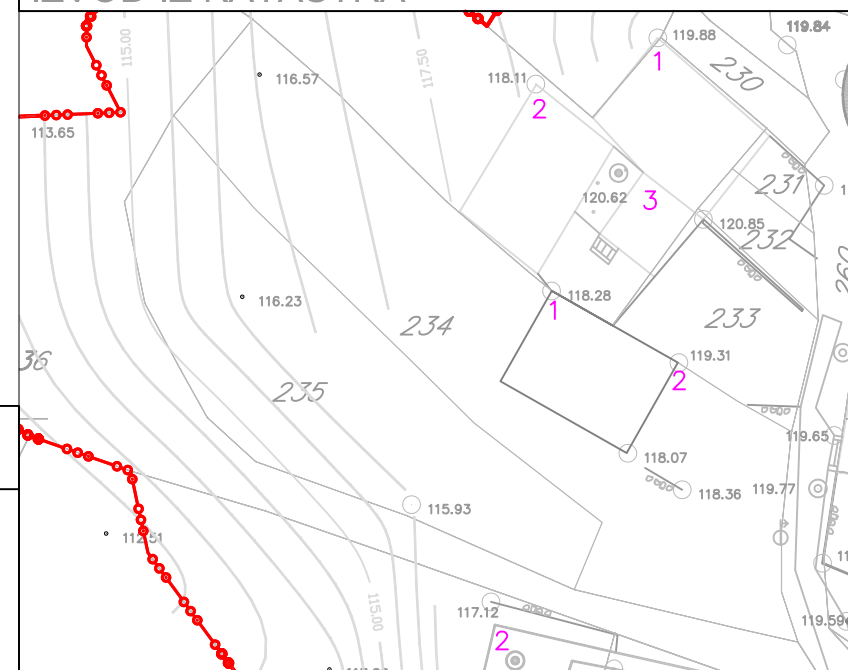

### IZVOD IZ PLANA

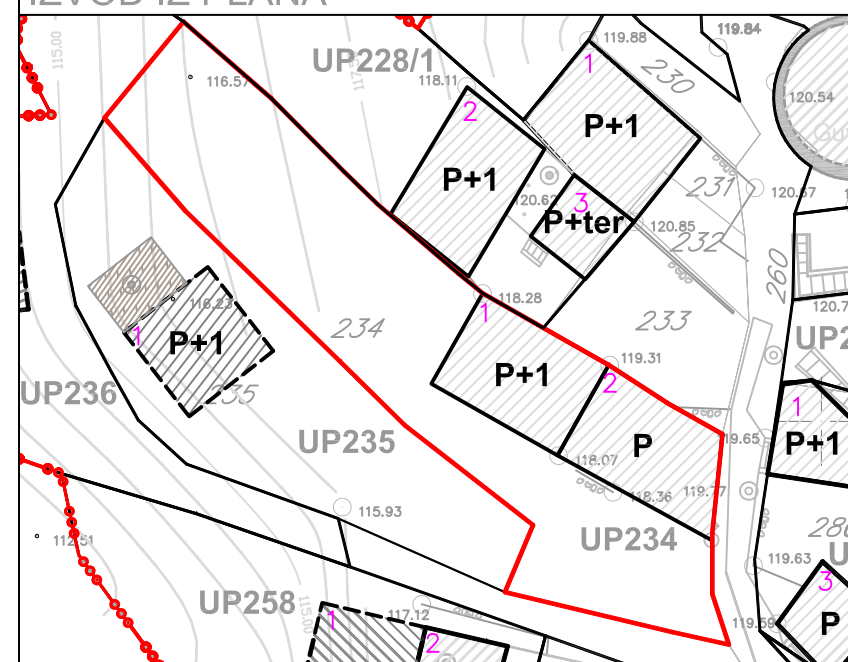


# UP BOGIŠIČI - URBANISTIČKI USLOVI

# UP 235


## URBANISTIČKI PARAMETRI PARCELE

ubran.parc.	namjena	P parcele	obj. na parceli	P pod obj.	spratnost	BGP	intervencija	utu za
UP235			planirani obj. 1	36	P+1	72	građenje	izgradnju
UP235	SMG	254		36	P+1	72		

### IZVOD IZ KATASTRA



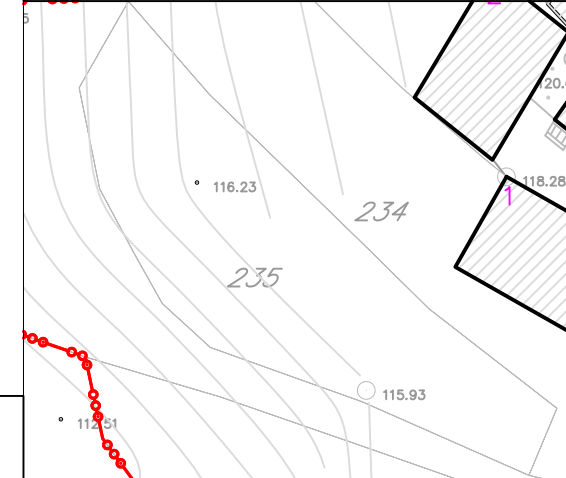


### IZVOD IZ PLANA

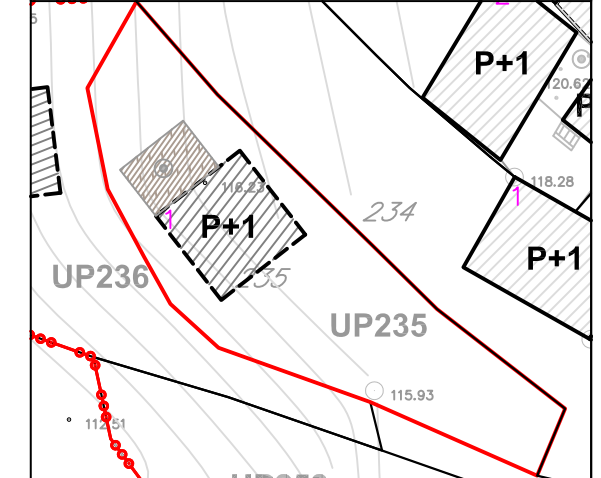


## IDEJNO RJEŠENJE


R=1:200

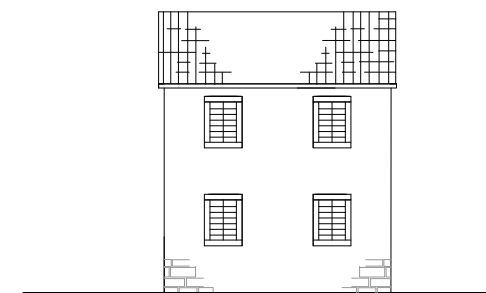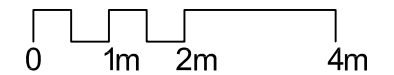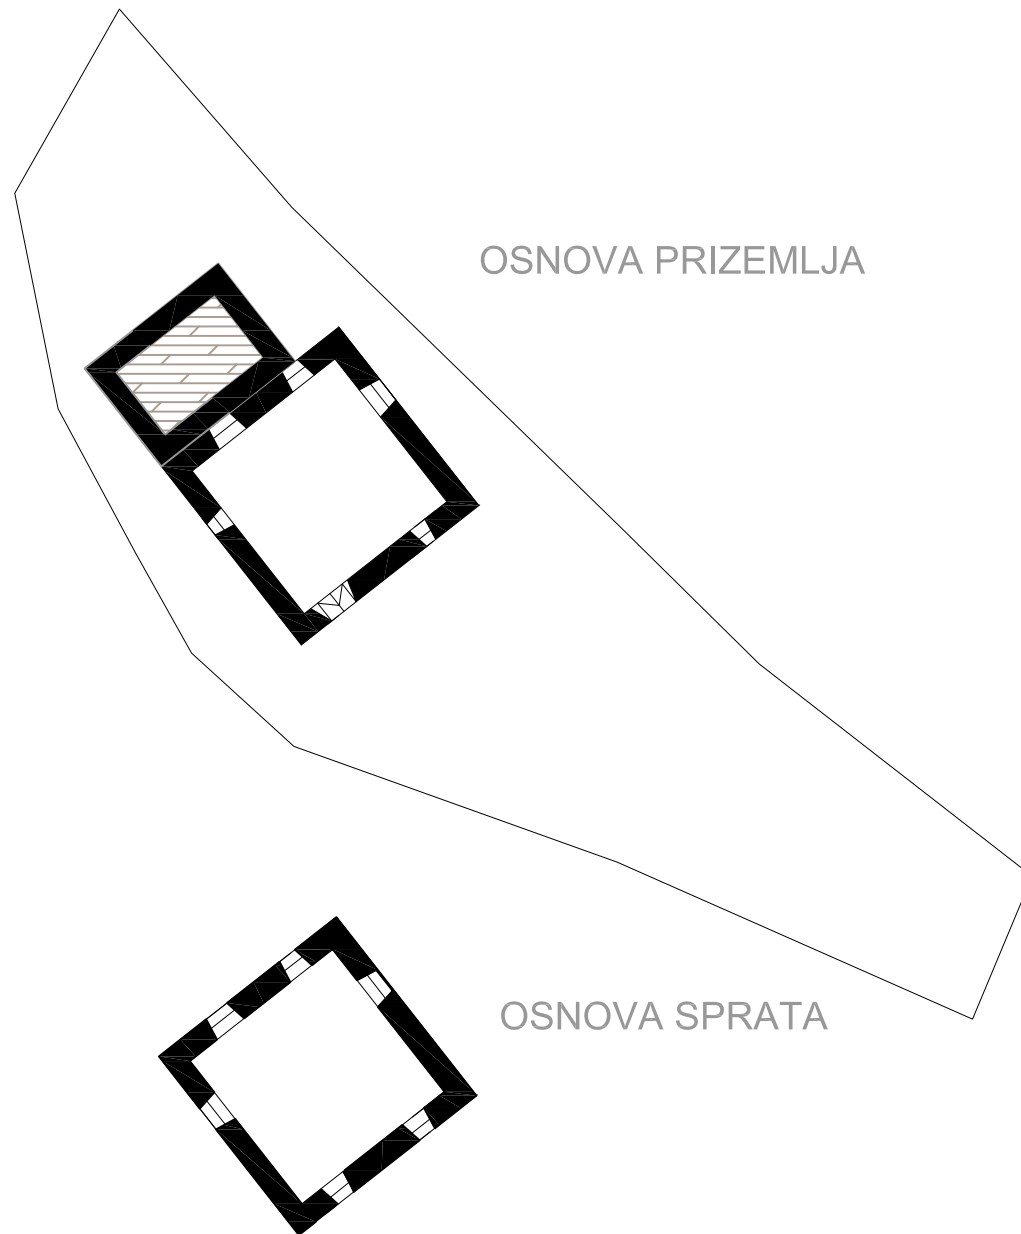


SJEVEROZAPADNA FASADA

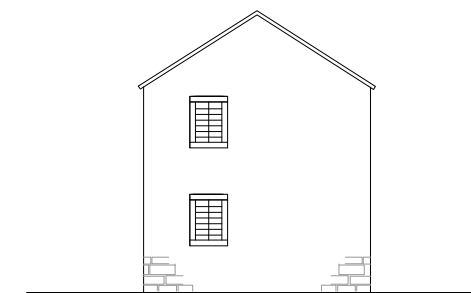

JUGOZAPADNA FASADA

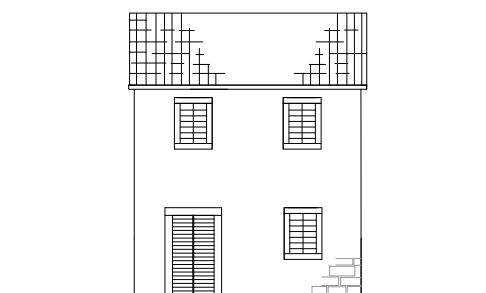

JUGOISTOČNA FASADA

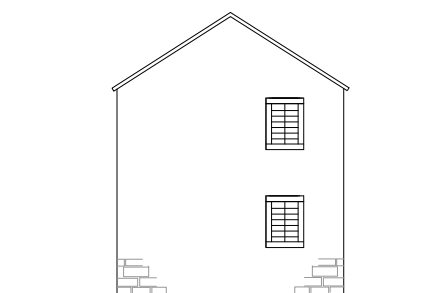

SJEVEROISTOČNA FASADA






# UP BOGIŠIĆI - URBANISTIČKI USLOVI

# UP 252


## URBANISTIČKI PARAMETRI PARCELE

ubran.parc.	namjena	P parcele	obj. na parceli	P pod obj.	spratnost	BGP	intervencija	utu za
UP252			postojeći obj. 1	66	P+1	131	rek.ruševine	SK razvijena spratna kuća u svemu prema zatečenom rješenju
UP252			postojeći obj. 2	50	P+1	100	rek.ruševine	SK razvijena spratna kuća u svemu prema zatečenom rješenju
UP252			postojeći obj. 3	8	P	8	održavanje	održavanje
UP252	SMG	541		123	P+1	239		

## IZVOD IZ KATASTRA


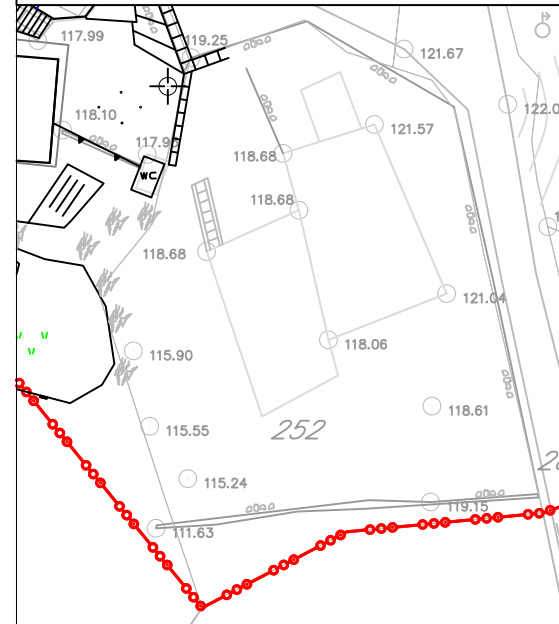


## IZVOD IZ PLANA

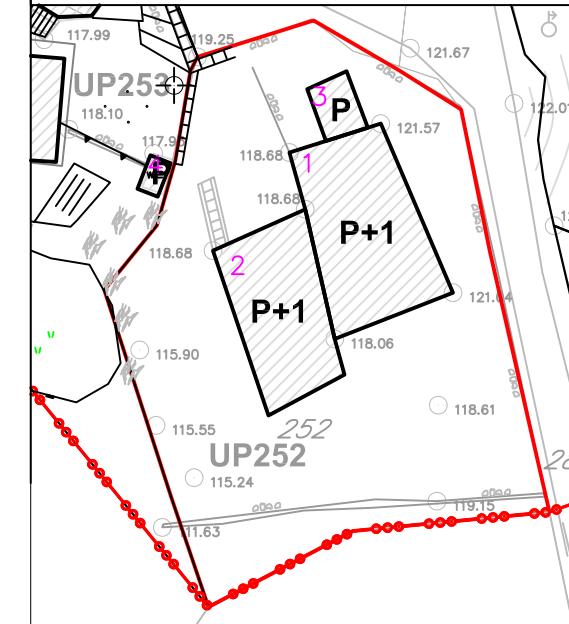


## IDEJNO RJEŠENJE


R=1:200

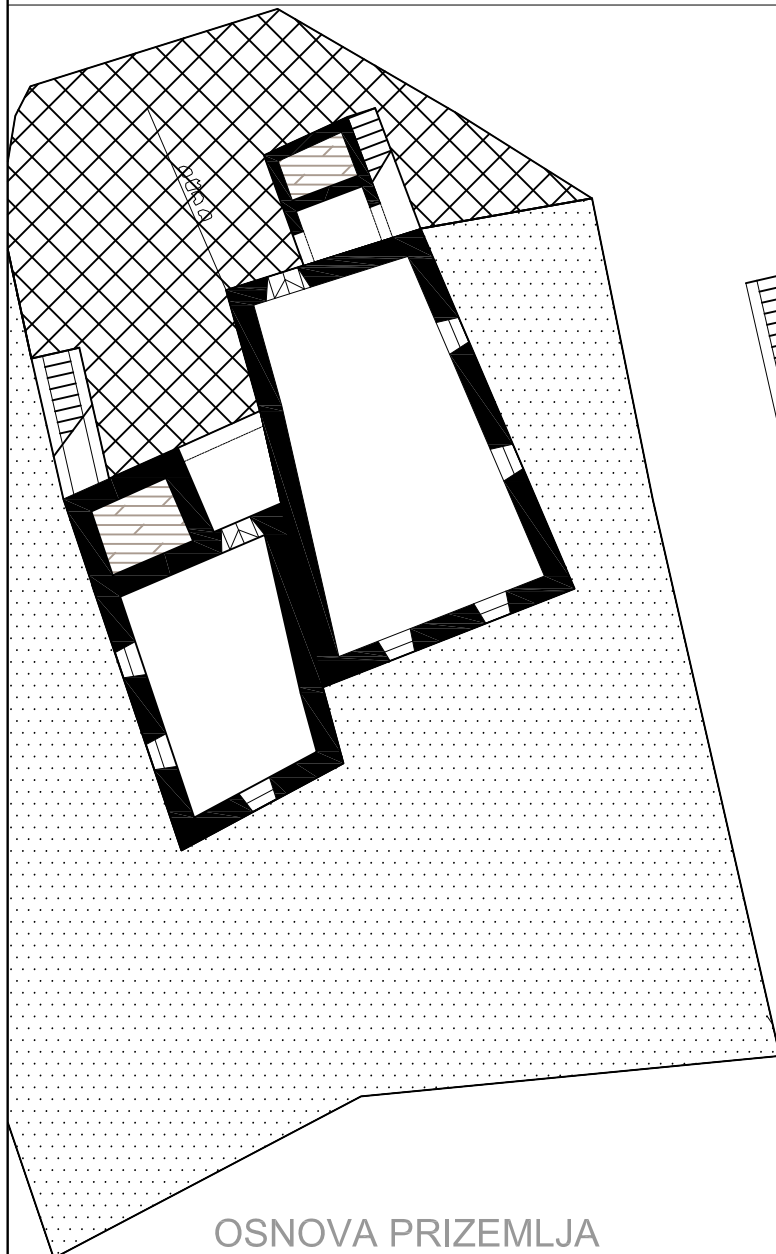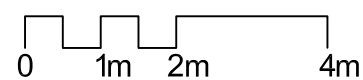

OSNOVA PRIZEMLJA

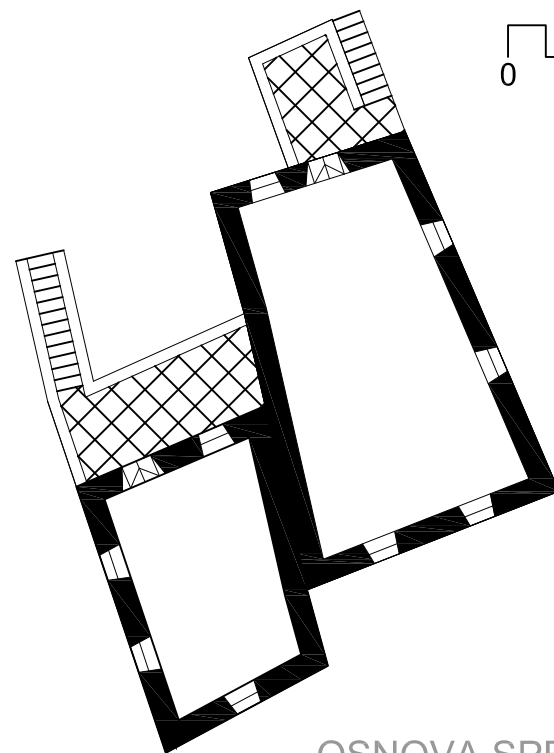

OSNOVA SPRATA

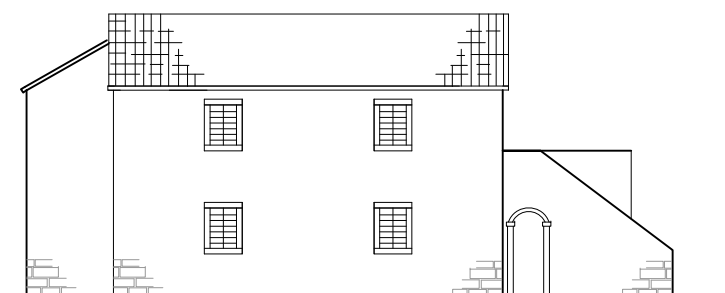

ISTOČNA FASADA



SJEVERNA FASADA



foto: ulazna kapija



foto: pogled sa jugoistoka



foto: ulazna kapija


# UP BOGIŠIĆI - URBANISTIČKI USLOVI

## UP 257/1


### URBANISTIČKI PARAMETRI PARCELE

ubran.parc.	namjena	P parcele	obj. na parceli	P pod obj.	spratnost	BGP	intervencija	utu za
UP257/1			planirani obj. 1	27	P+1	54	građenje	izgradnju
UP257/1	SMG	187		27	P+1	54		

### IZVOD IZ KATASTRA



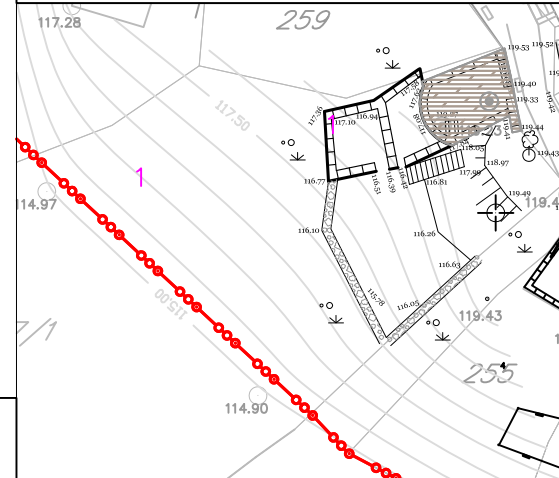


### IZVOD IZ PLANA

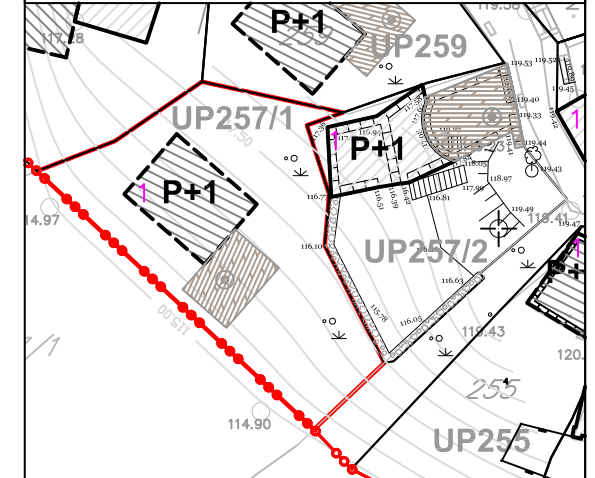


### IDEJNO RJEŠENJE


R=1:200

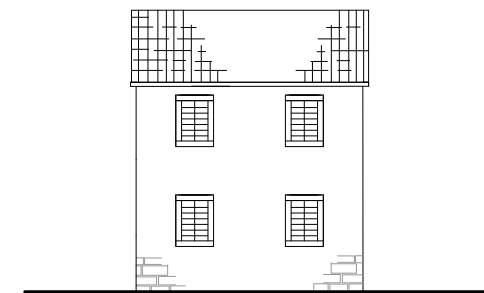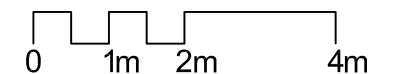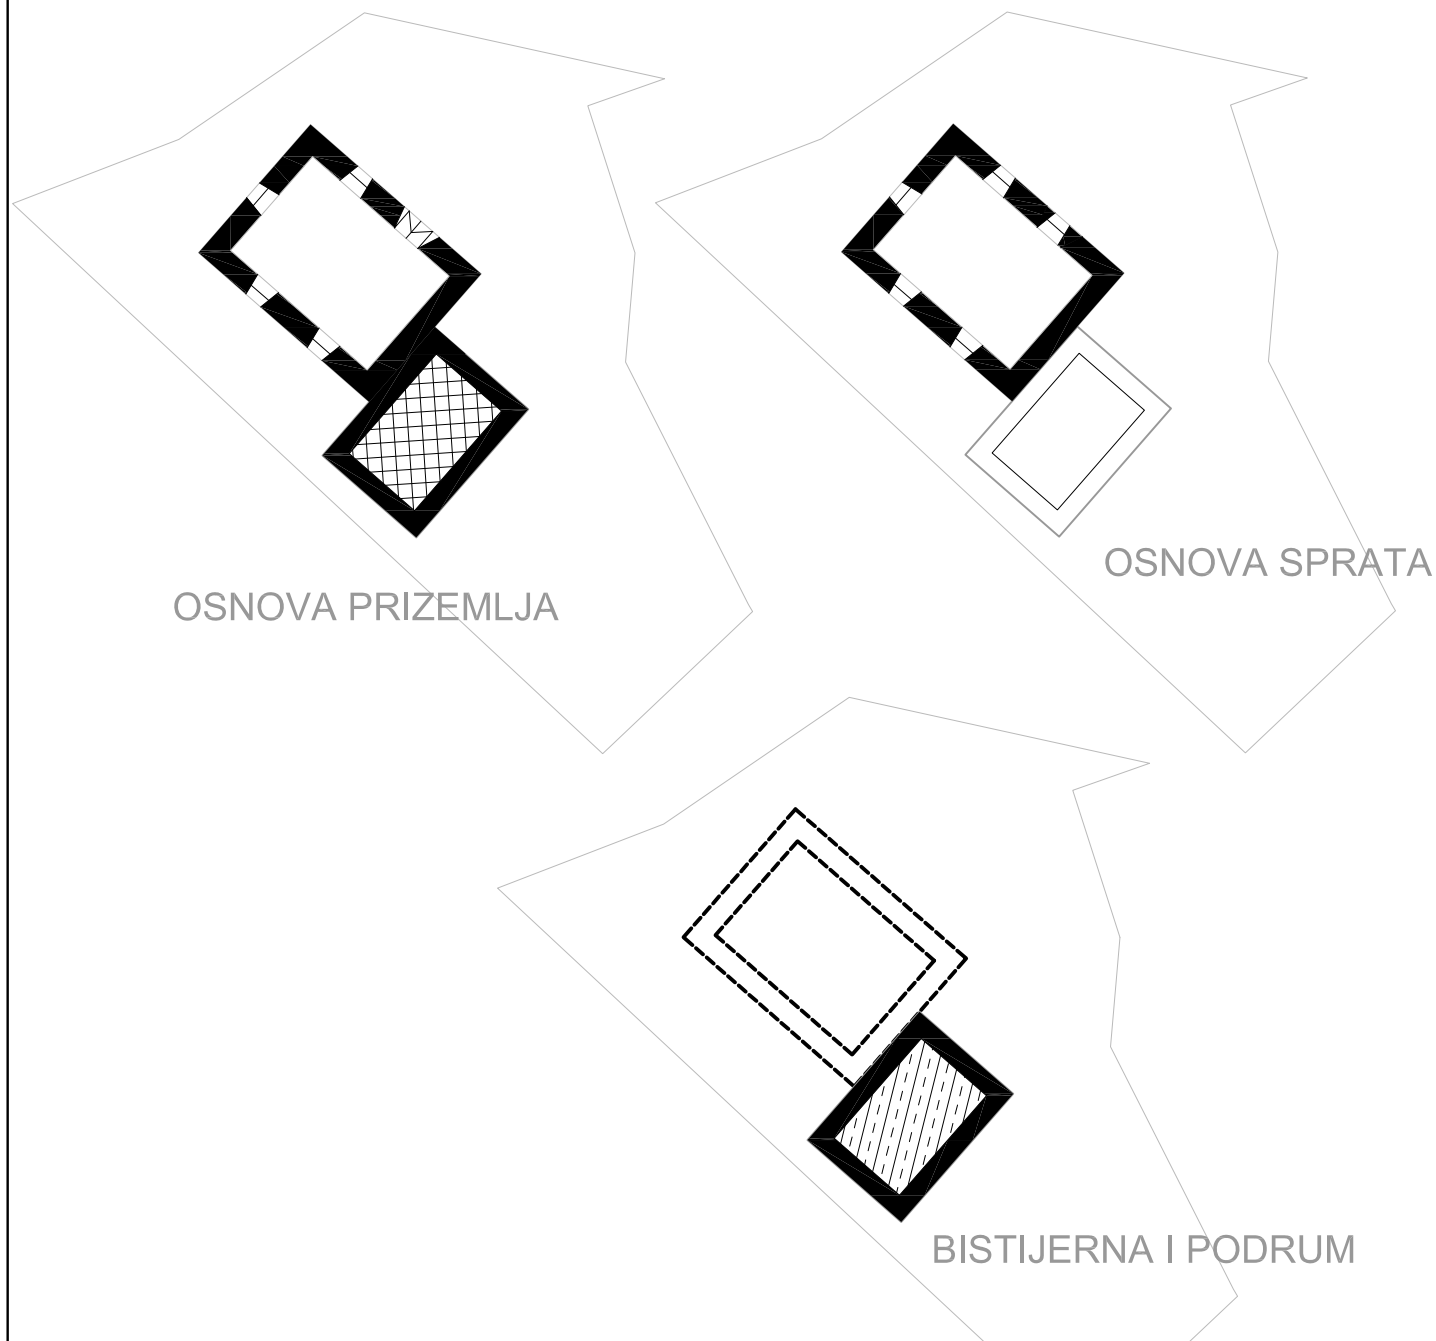


JUGOZAPADNA FASADA

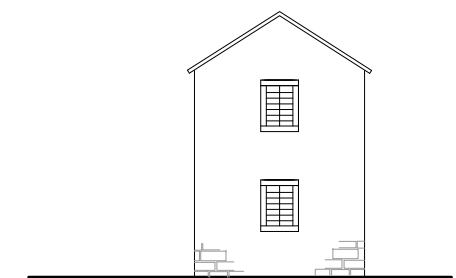

SJEVEROZAPADNA FASADA

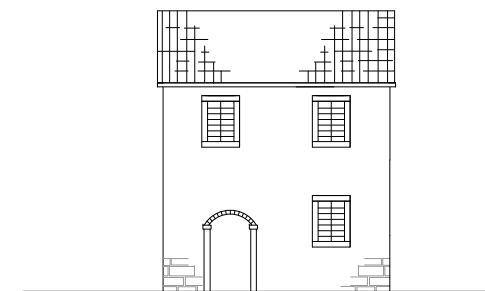

SJEVEROISTOČNA FASADA

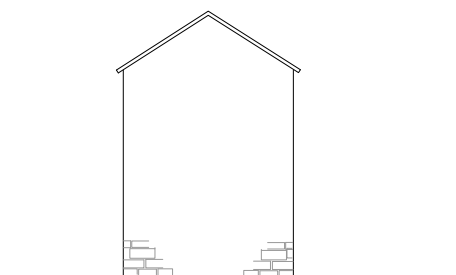

JUGOISTOČNA FASADA

# UP BOGIŠIĆI - URBANISTIČKI USLOVI

## UP 258


### URBANISTIČKI PARAMETRI PARCELE

ubran.parc.	namjena	P parcele	obj. na parceli	P pod obj.	spratnost	BGP	intervencija	utu za
UP258			planirani obj. 1	54	P+1	108	građenje	izgradnju
UP258			postojeći obj. 2	32	P+ter	48	održavanje	popločanje kam. pl.
UP258	SMG	335		86	P+1	156		

### IZVOD IZ KATASTRA




### IZVOD IZ PLANA

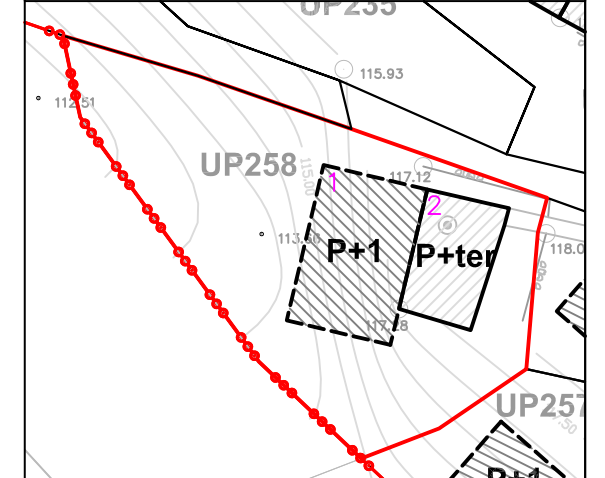



### IDEJNO RJEŠENJE

R=1:200


### OSNOVA PRIZEMLJA

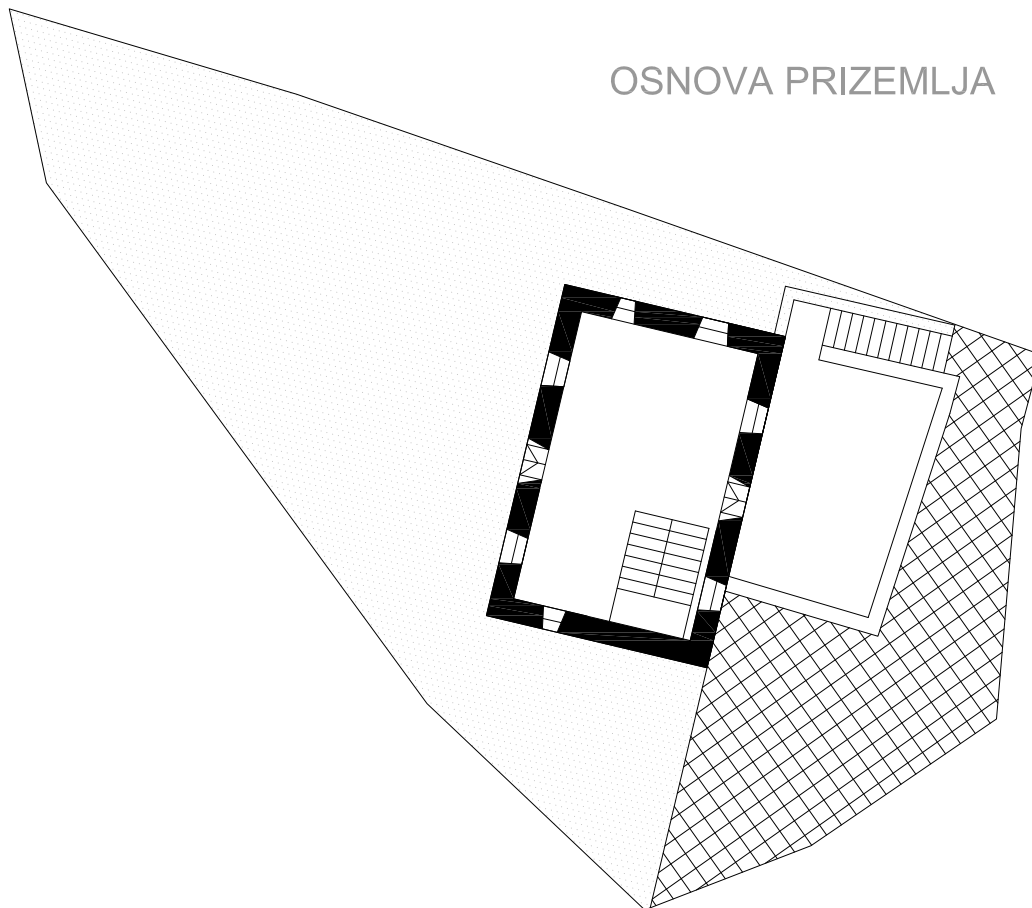


### OSNOVA SPRATA

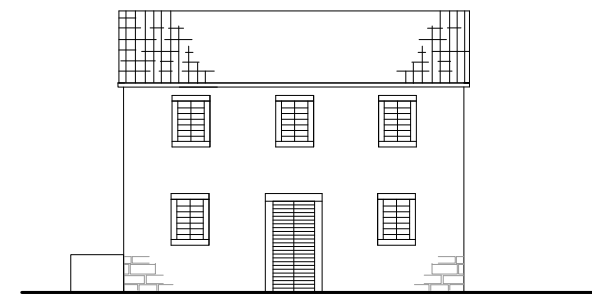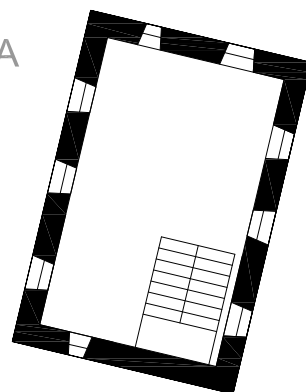


ZAPADNA FASADA

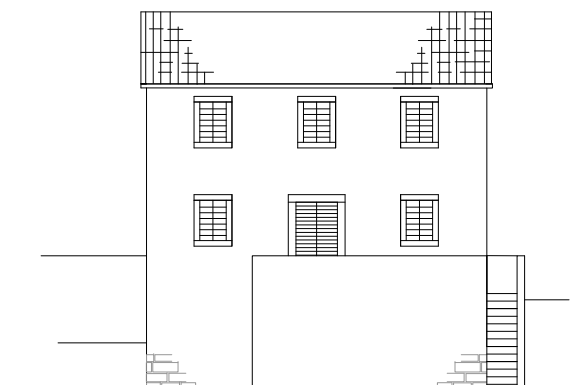

ISTOČNA FASADA

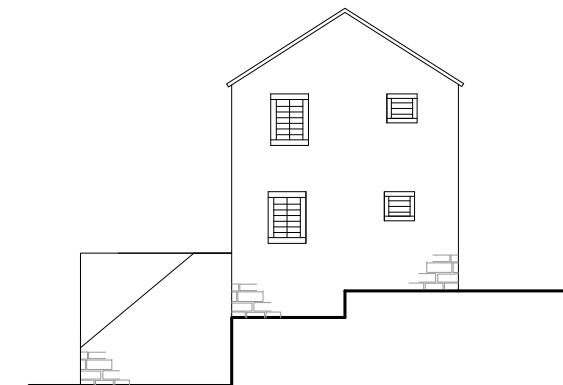

SJEVERNA FASADA

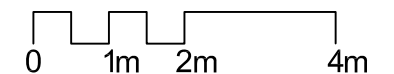


# UP BOGIŠIĆI - URBANISTIČKI USLOVI

## UP 259


### URBANISTIČKI PARAMETRI PARCELE

ubran.parc.	namjena	P parcele	obj. na parceli	P pod obj.	spratnost	BGP	intervencija	utu za
UP259			planirani obj. 1	27	P+1	54	građenje	izgradnju
UP259	SMG	122		27	P+1	54		

### IZVOD IZ KATASTRA

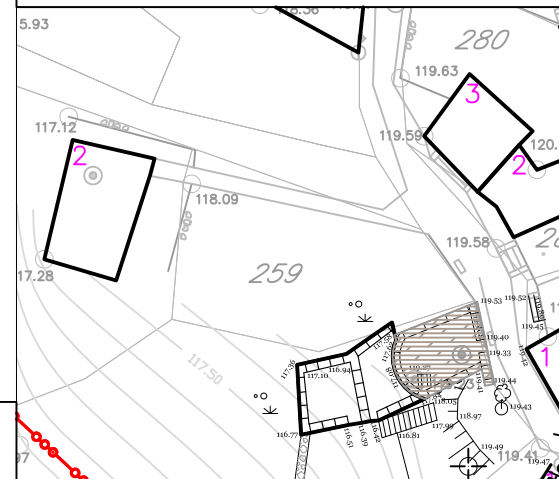


### IZVOD IZ PLANA

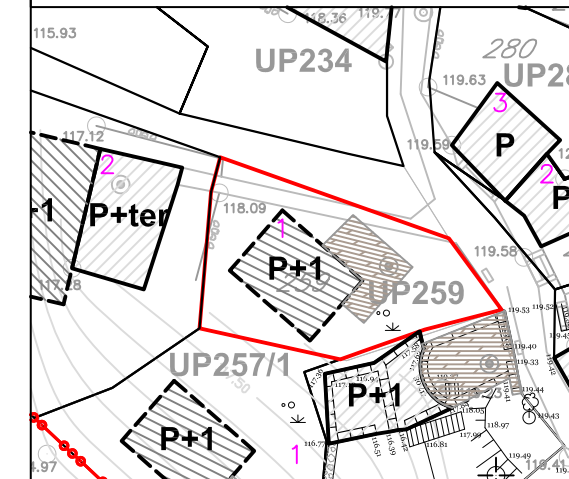



### IDEJNO RJEŠENJE

R=1:200


### OSNOVA PRIZEMLJA

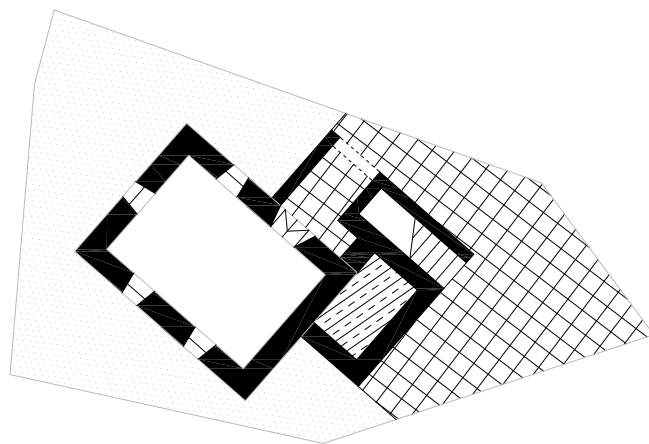


### OSNOVA SPRATA

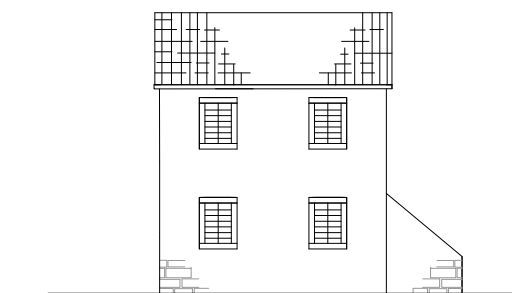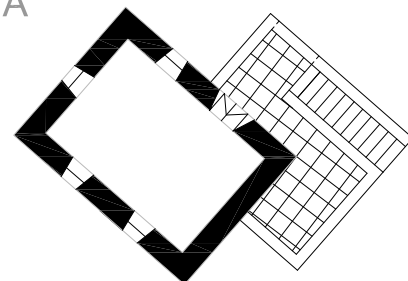


JUGOZAPADNA FASADA

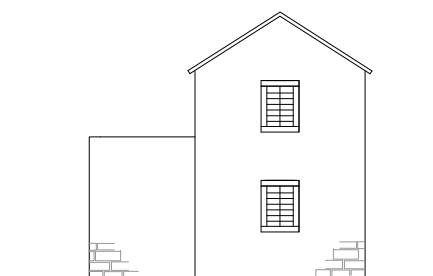


SJEVEROZAPADNA FASADA

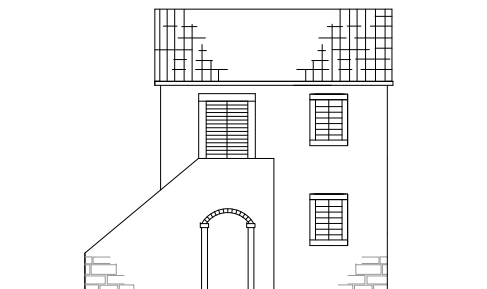

SJEVEROISTOČNA FASADA

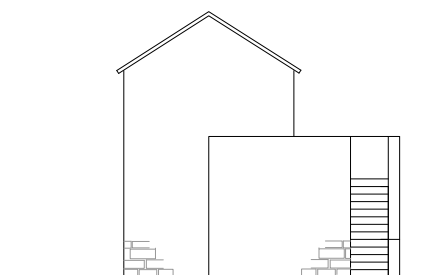

JUGOISTOČNA FASADA

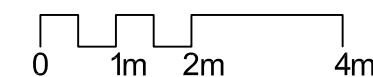


# UP BOGIŠIĆI - URBANISTIČKI USLOVI

## UP 261


### URBANISTIČKI PARAMETRI PARCELE

ubran.parc.	namjena	P parcele	obj. na parceli	P pod obj.	spratnost	BGP	intervencija	utu za
UP261			planirani obj. 1	36	P+1	72	građenje	izgradnju
UP261	SMG	243		36	P+1	72		

### IZVOD IZ KATASTRA

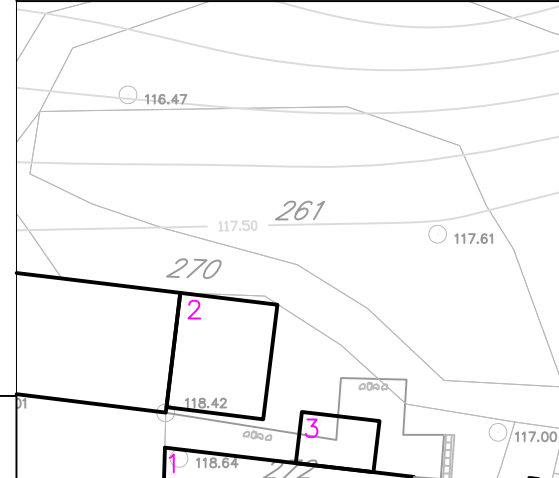


### IZVOD IZ PLANA

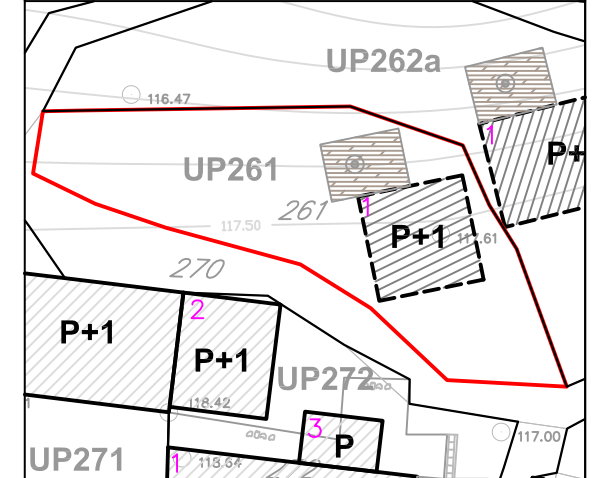




### IDEJNO RJEŠENJE

R=1:200

### OSNOVA PRIZEMLJA

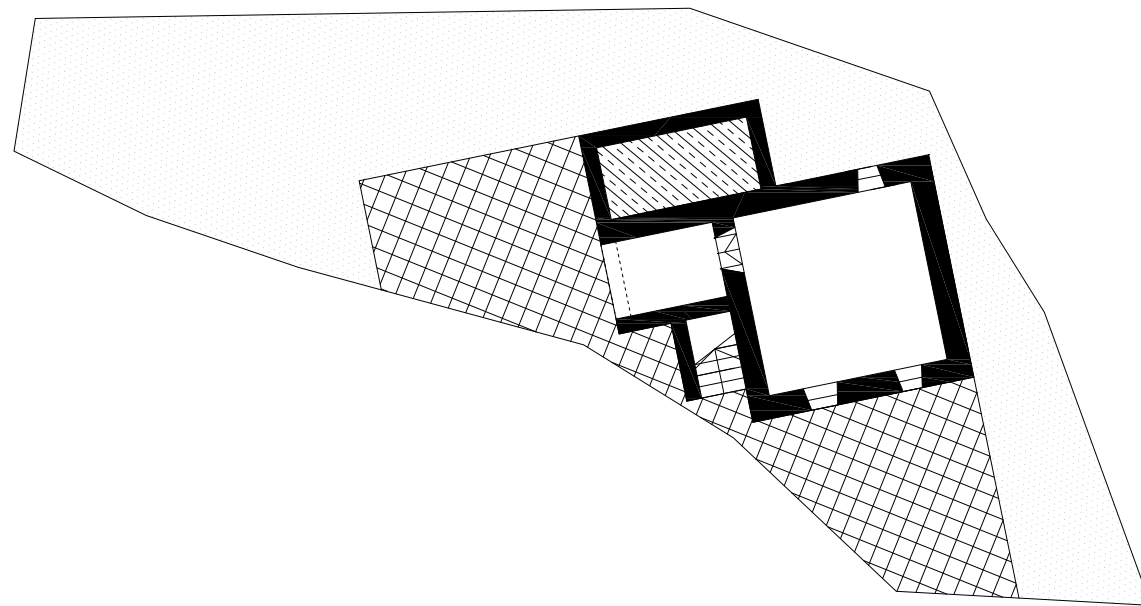


### OSNOVA SPRATA

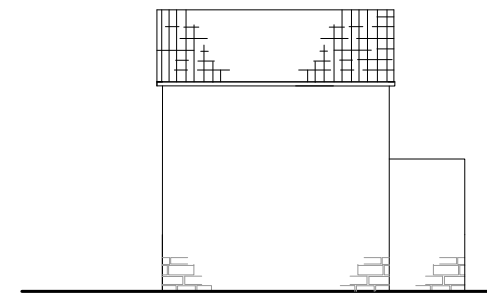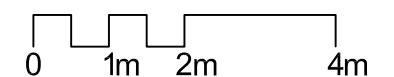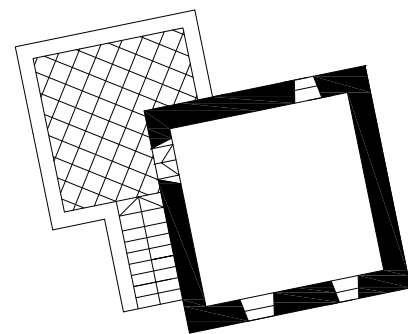

ISTOČNA FASADA



SJEVERNA FASADA

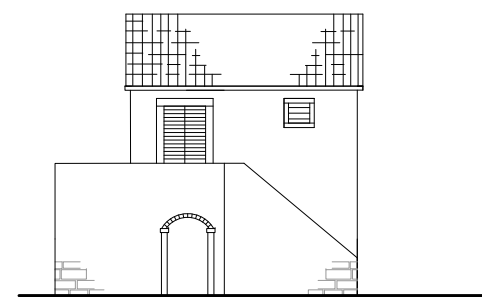

ZAPADNA FASADA



JUŽNA FASADA

# UP BOGIŠIĆI - URBANISTIČKI USLOVI

## UP 262a

### URBANISTIČKI PARAMETRI PARCELE


ubran.parc.	namjena	P parcele	obj. na parceli	P pod obj.	spratnost	BGP	intervencija	utu za
UP262a			planirani obj. 1	54	P+1	108	građenje	izgradnju
UP262a	SMG	364		54	P+1	108		

### IZVOD IZ KATASTRA





### IDEJNO RJEŠENJE


R=1:200

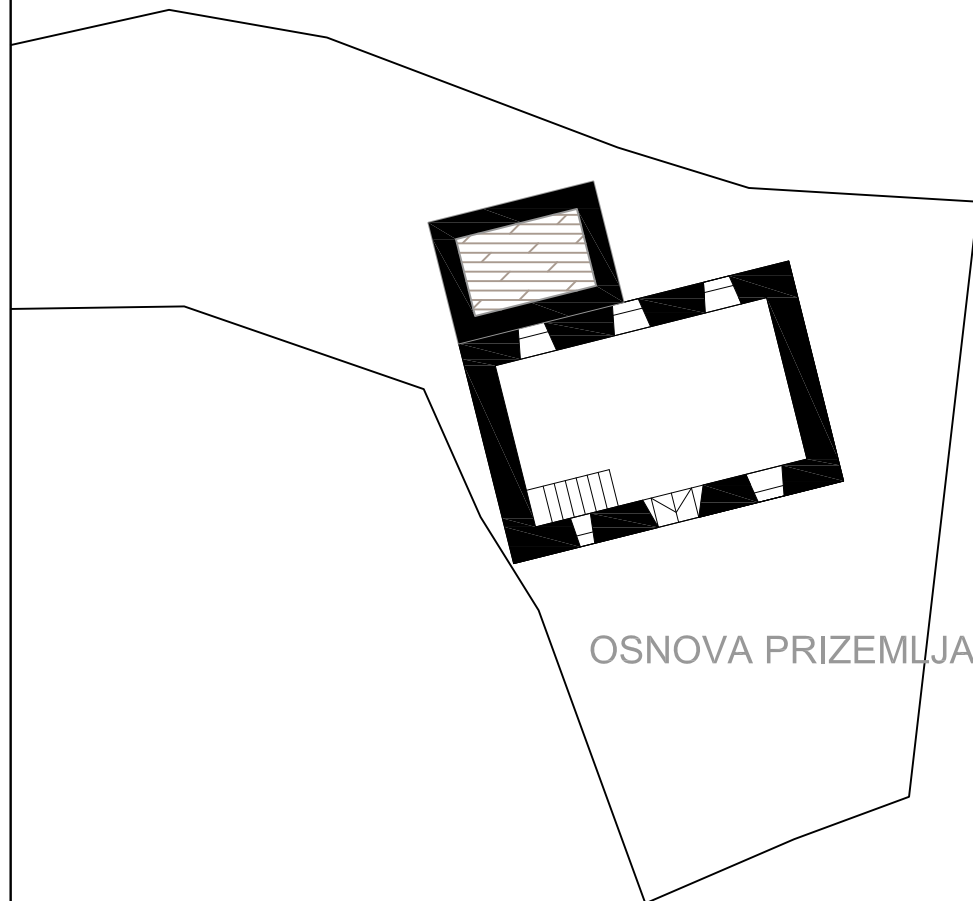

OSNOVA PRIZEMLJA

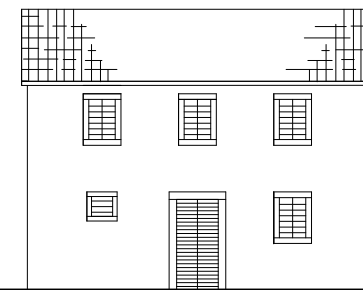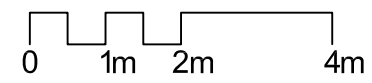


JUGOISTOČNA FASADA

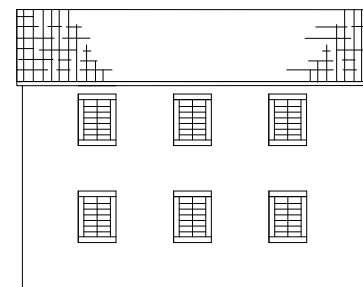

SJEVEROZAPADNA FASADA

### IZVOD IZ PLANA

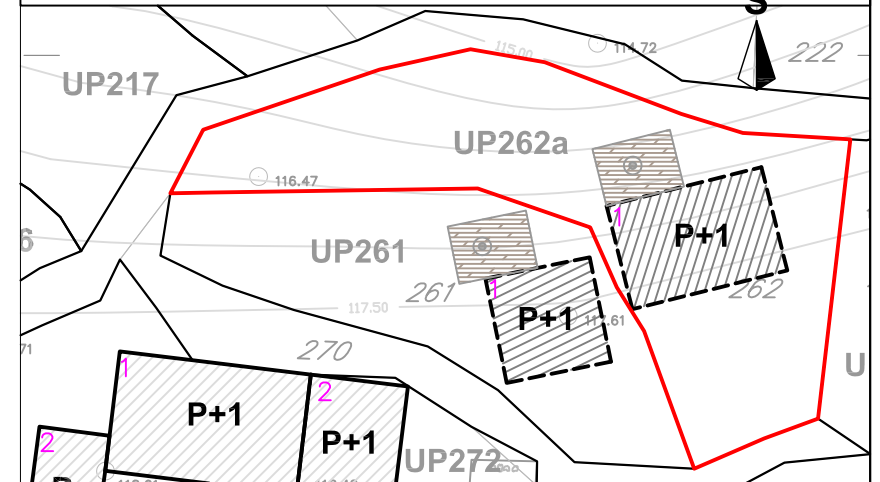

# UP BOGIŠIĆI - URBANISTIČKI USLOVI

## UP 262b


### URBANISTIČKI PARAMETRI PARCELE

ubran.parc.	namjena	P parcele	obj. na parceli	P pod obj.	spratnost	BGP	intervencija	utu za
UP262b			postojeći obj. 1	28	P+1	85	rek.ruševine	SK razvijena spratna kuća u svemu prema zatečenom rješenju
UP262b			postojeći obj. 2	27	P+1	54	rek.ruševine	SK razvijena spratna kuća u svemu prema zatečenom rješenju
UP262b			postojeći obj. 3	34	P+1	101	rek.ruševine	SK razvijena spratna kuća u svemu prema zatečenom rješenju
UP262b	SMG	253		90	P+1+Pk	241		

### IZVOD IZ KATASTRA




### IZVOD IZ PLANA

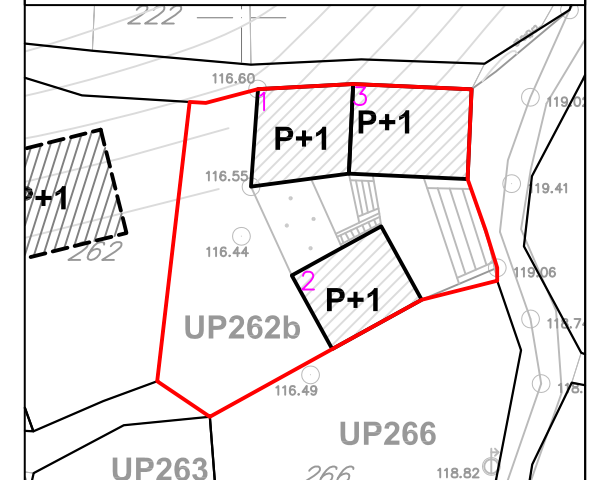


### IDEJNO RJEŠENJE

R=1:200

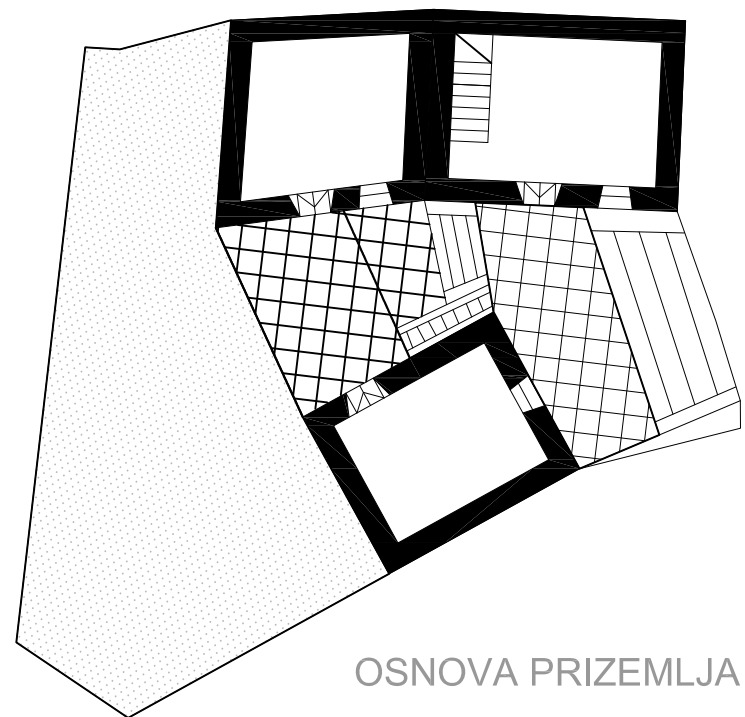

OSNOVA PRIZEMLJA

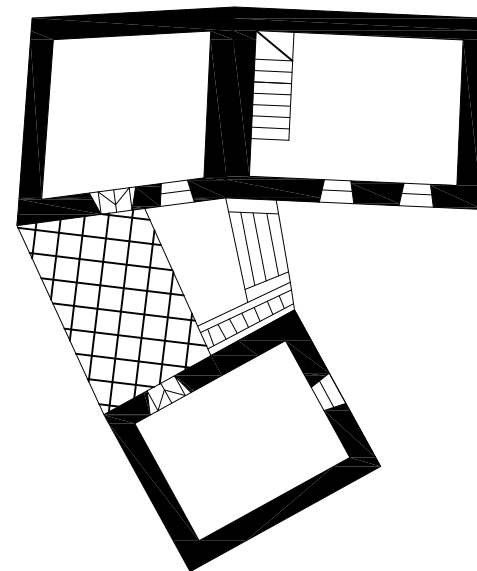

OSNOVA SPRATA



objekat 1 objekat 3  
JUŽNA FASADA

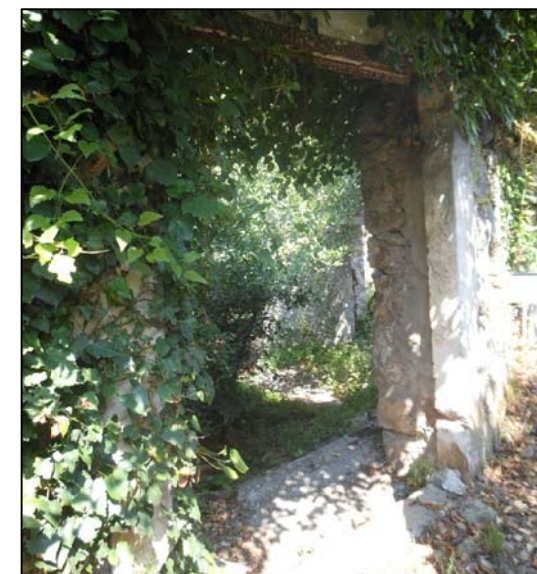
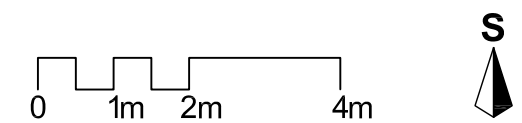


foto: pristup parceli



foto: terasa između objekata 1 i 2



foto: unutr.istočni dio objekta 1

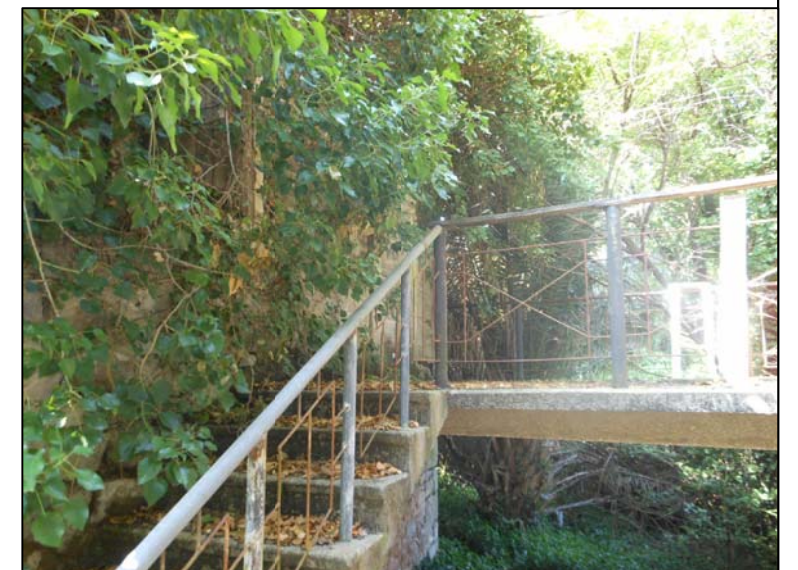


foto: objekat 2


# UP BOGIŠIĆI - URBANISTIČKI USLOVI

# UP 263


## URBANISTIČKI PARAMETRI PARCELE

ubran.parc.	namjena	P parcele	obj. na parceli	P pod obj.	spratnost	BGP	intervencija	utu za
UP263*			postojeći obj. 1	39	P+1	77	rek.ruševine	SK razvijena spratna kuća u svemu prema zatečenom rješenju
UP263	SMG	101		39	P+1	77		

## IZVOD IZ KATASTRA

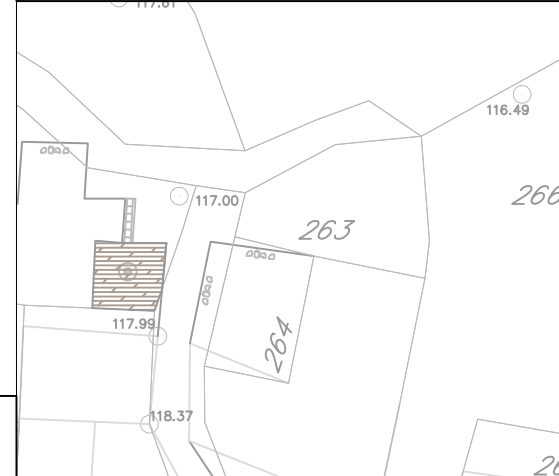


## IZVOD IZ PLANA

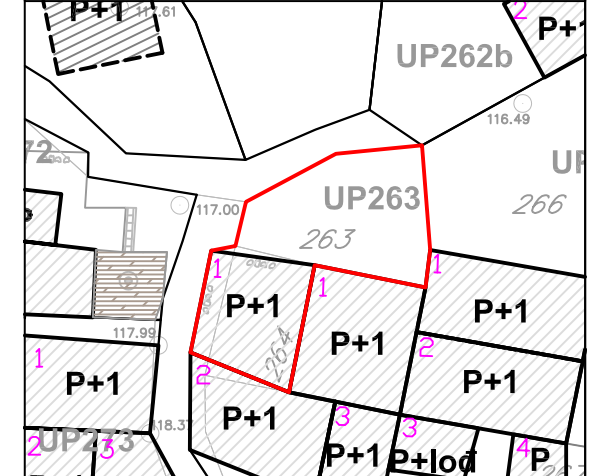


## IDEJNO RJEŠENJE


R=1:200

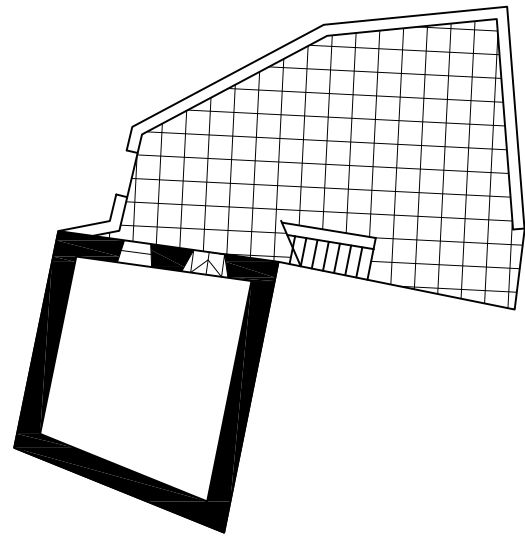

OSNOVA PRIZEMLJA

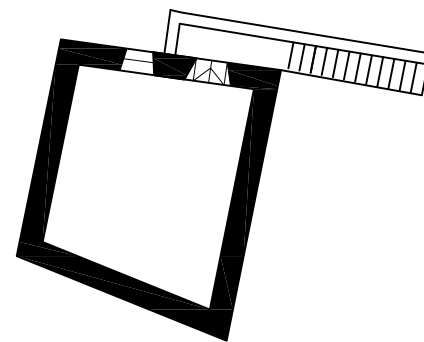

OSNOVA SPRATA

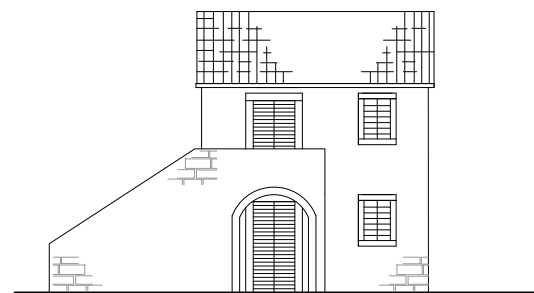

SJEVERNA FASADA

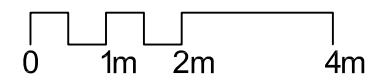


foto: prolaz sa zapadne strane




# UP BOGIŠIČI - URBANISTIČKI USLOVI

# UP 266


## URBANISTIČKI PARAMETRI PARCELE

ubran.parc.	namjena	P parcele	obj. na parceli	P pod obj.	spratnost	BGP	intervencija	utu za
UP266			postojeći obj. 1	45	P+1	90	rek.ruševine	SK razvijena spratna kuća u svemu prema zatečenom rješenju
UP266			postojeći obj. 2	45	P+1	90	rek.ruševine	SK razvijena spratna kuća u svemu prema zatečenom rješenju
UP266			postojeći obj. 3	13	P+lođ	20	rek.ruševine	SK razvijena spratna kuća u svemu prema zatečenom rješenju
UP266			postojeći obj. 4	9	P	9	rek.ruševine	u svemu prema zatečenom rješenju
UP266			postojeći obj. 5	12	P	12	rek.ruševine	u svemu prema zatečenom rješenju
UP266			postojeći obj. 6	13	P	13	rek.ruševine	u svemu prema zatečenom rješenju
UP266*	SMG	451		137	P+1	234		



## IZVOD IZ KATASTRA

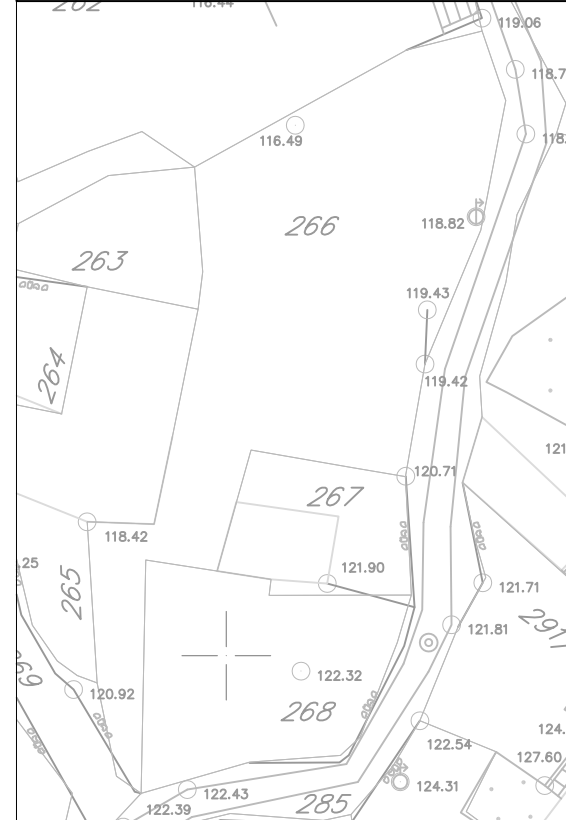

## IZVOD IZ PLANA

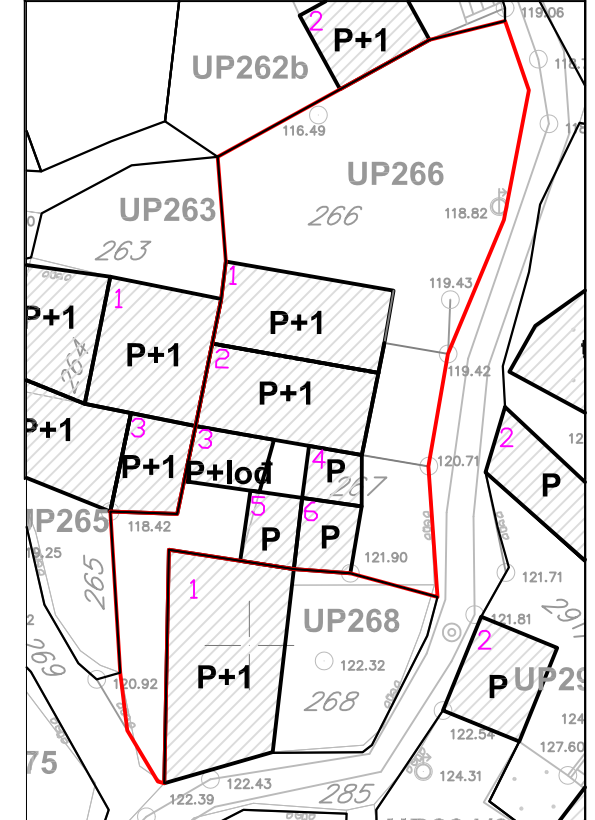

## IDEJNO RJEŠENJE R=1:200

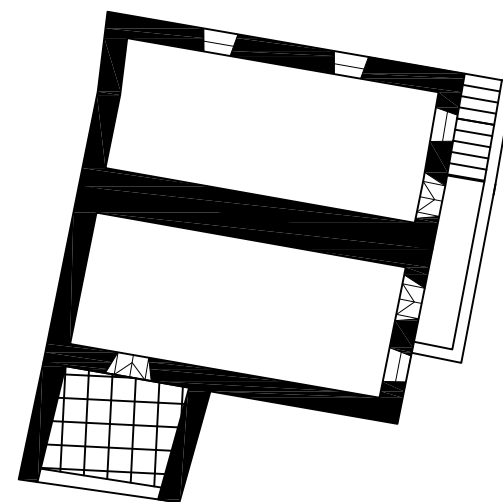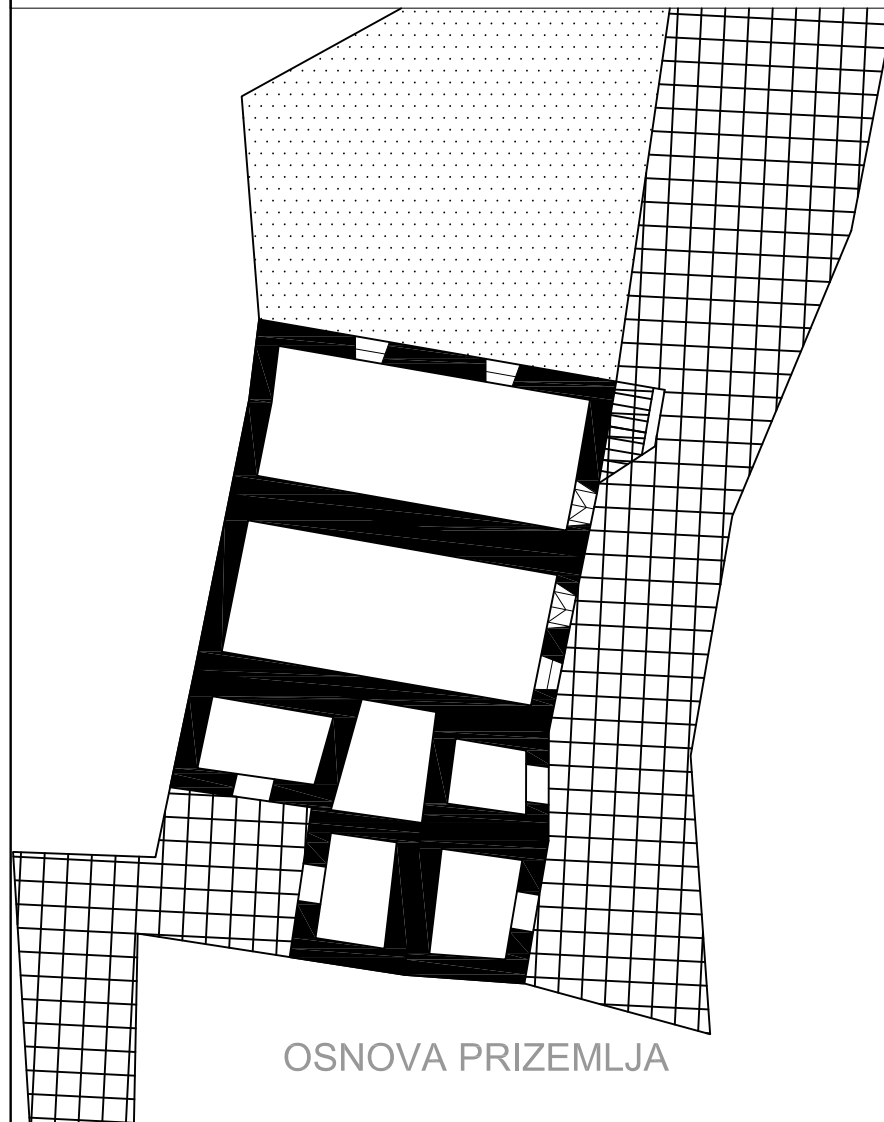

OSNOVA SPRATA



ISTOČNA FASADA objekti 1 i 2

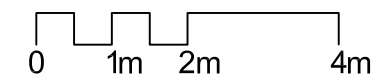


foto: ruševine



foto: prolaz sa istočne strane


# UP BOGIŠIĆI - URBANISTIČKI USLOVI

# UP 268


## URBANISTIČKI PARAMETRI PARCELE

ubran.parc.	namjena	P parcele	obj. na parceli	P pod obj.	spratnost	BGP	intervencija	utu za
UP268*			postojeći obj. 1	77	P+1	154	rek.ruševine	SK razvijena spratna kuća u svemu prema zatečenom rješenju
UP268*	SMG	146		77	P+1	154		

### IZVOD IZ KATASTRA

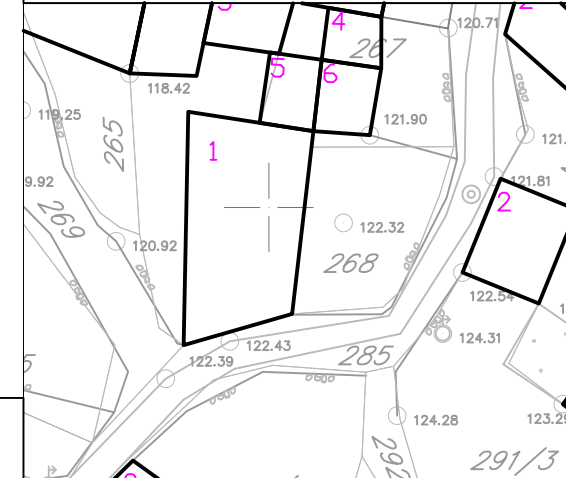


### IZVOD IZ PLANA

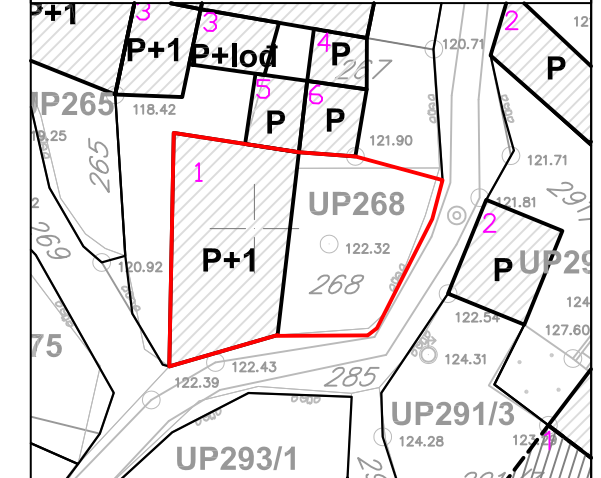


## IDEJNO RJEŠENJE


R=1:200

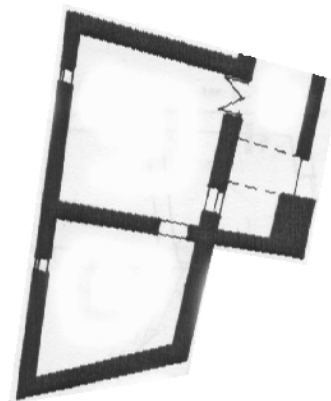


OSNOVA NISKOGR PRIZEMLJA

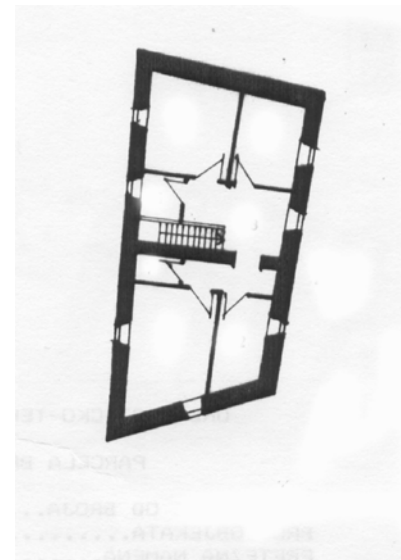

OSNOVA SPRATA

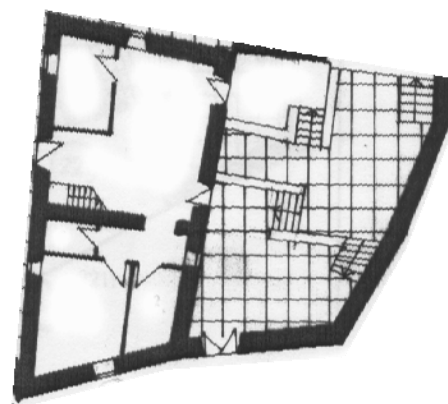

OSNOVA PRIZEMLJA

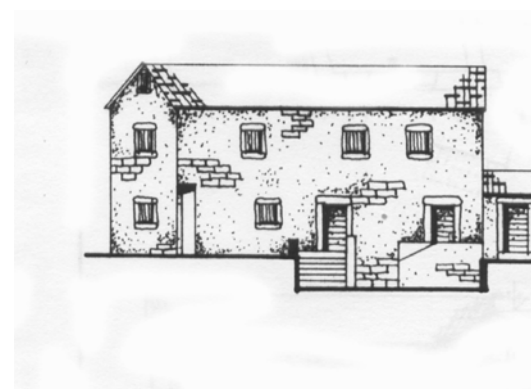

IZGLED PREDNJE FASADE

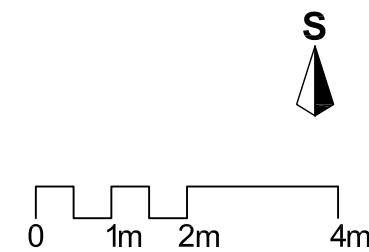


foto: ruševine objekta (lijevo)



foto: pristup parceli



foto: ruševine objekta


# UP BOGIŠIĆI - URBANISTIČKI USLOVI

# UP 271


## URBANISTIČKI PARAMETRI PARCELE

ubran.parc.	namjena	P parcele	obj. na parceli	P pod obj.	spratnost	BGP	intervencija	utu za
UP271			postojeći obj. 1	74	P+1	147	rek.ruševine	SK razvijena spratna kuća u svemu prema zatečenom rješenju
UP271			postojeći obj. 2	23	P	23	rek.ruševine	RK razvijena spratna kuća u svemu prema zatečenom rješenju
UP271			postojeći obj. 3	44	P+1	88	rek.ruševine	SK razvijena spratna kuća u svemu prema zatečenom rješenju
UP271	MN	548		141	P+1	258		




## IZVOD IZ KATASTRA

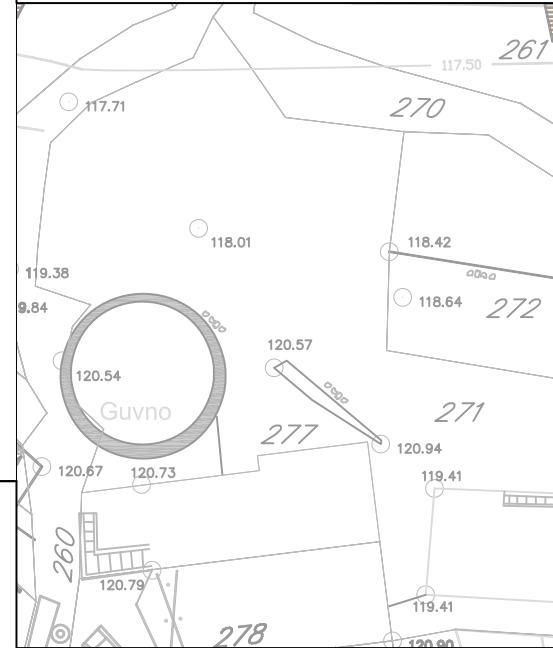


## IZVOD IZ PLANA

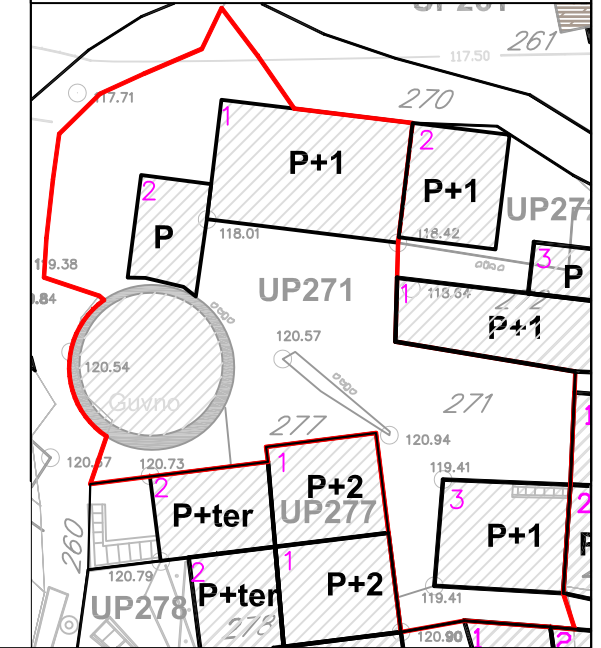

## IDEJNO RJEŠENJE R=1:200

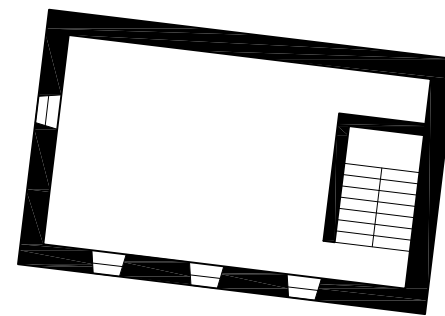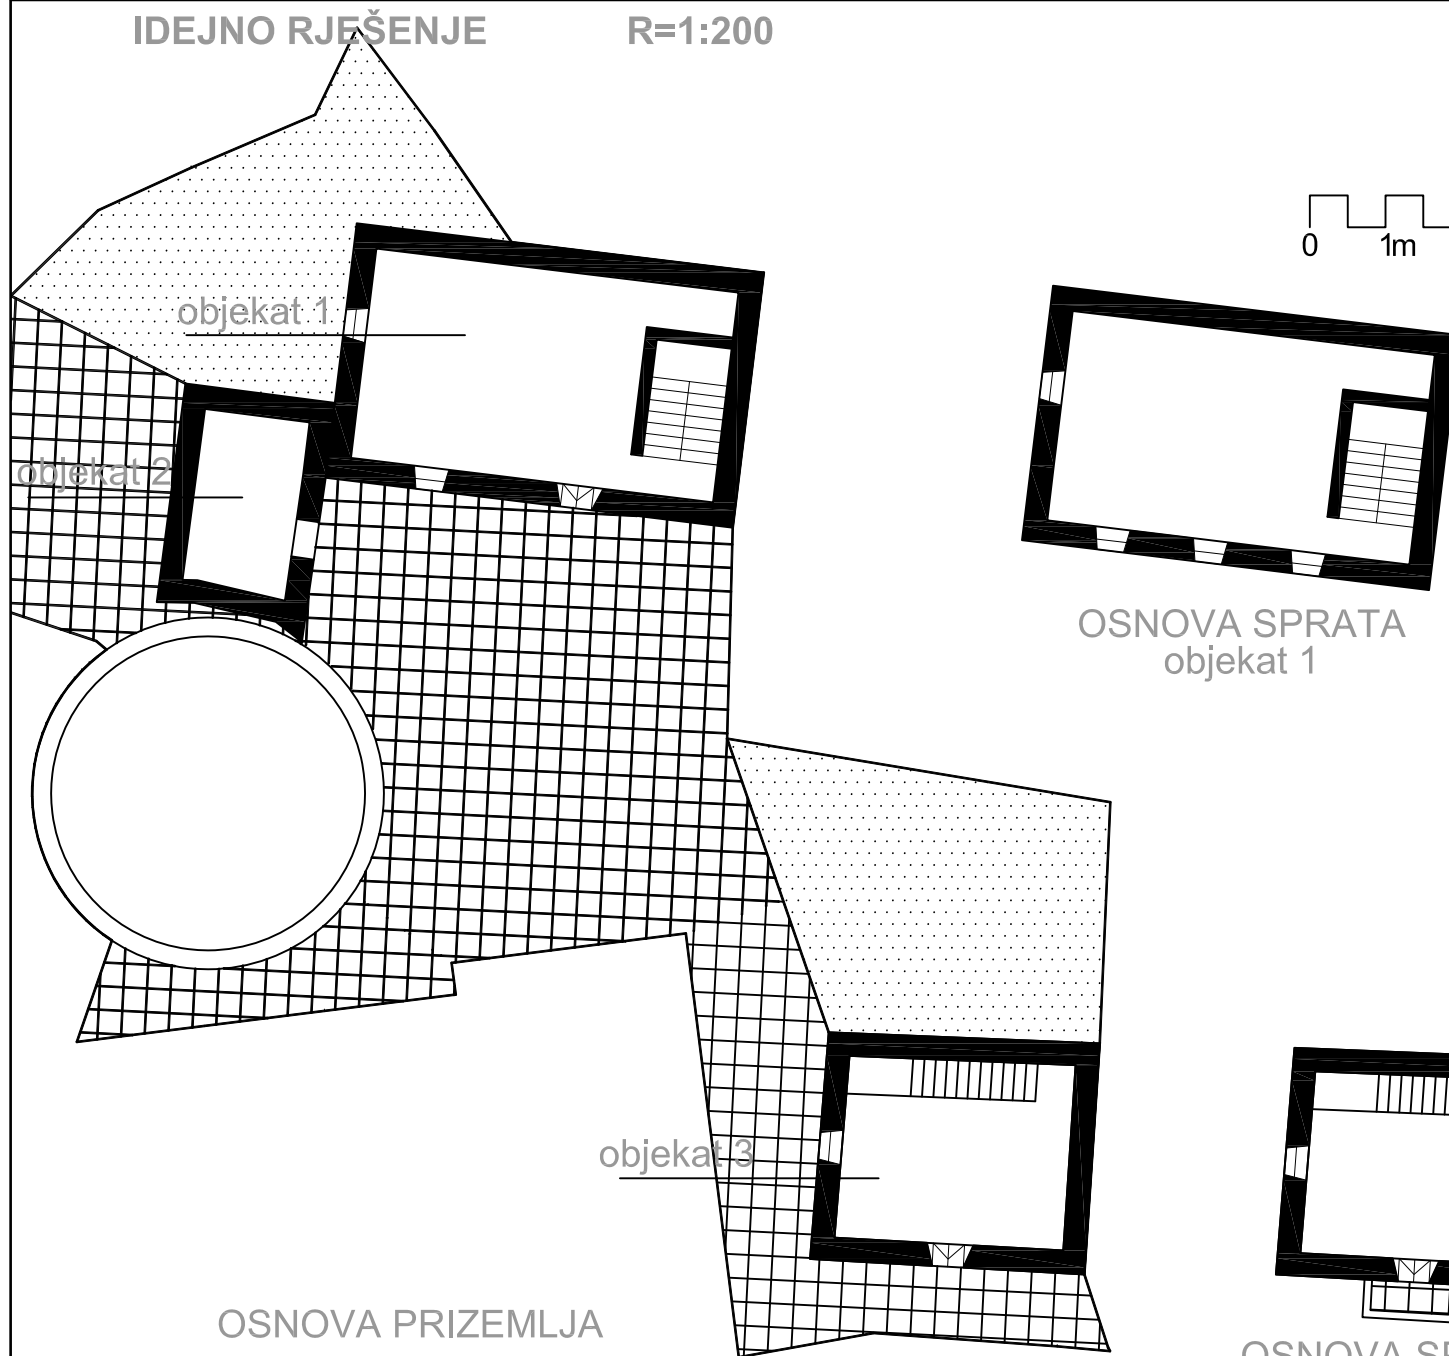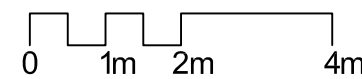

OSNOVA SPRATA  
objekat 1

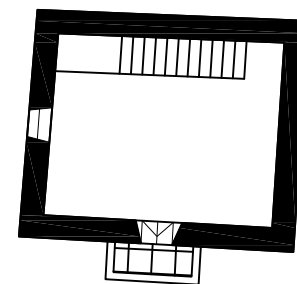

OSNOVA SPRATA  
objekat 3



foto: balkon objekta 3



foto: sjeveroist. ugao objekta 3

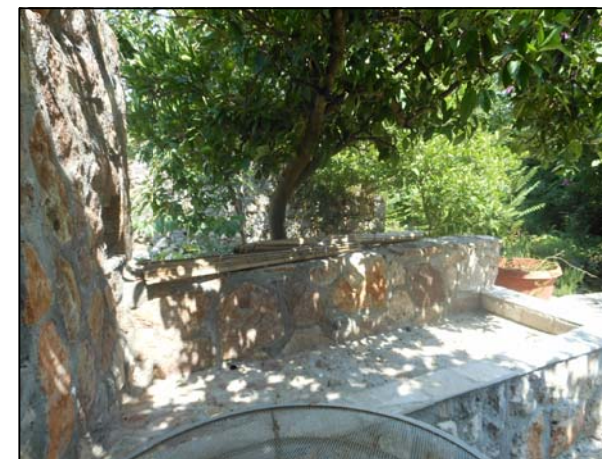


foto: zidovi uz gumno



foto: ogradni zid ka gumnu

OSNOVA PRIZEMLJA


# UP BOGIŠIĆI - URBANISTIČKI USLOVI

## UP 273


### URBANISTIČKI PARAMETRI PARCELE

ubran.parc.	namjena	P parcele	obj. na parceli	P pod obj.	spratnost	BGP	intervencija	utu za
UP273			postojeći obj. 1	38	P+1	76	rek.ruševine	SK razvijena spratna kuća u svemu prema zatečenom rješenju
UP273			postojeći obj. 2	28	P+1	55	rek.ruševine	SK razvijena spratna kuća u svemu prema zatečenom rješenju
UP273			postojeći obj. 3	37	P+1	74	rek.ruševine	SK razvijena spratna kuća u svemu prema zatečenom rješenju
UP273	MN	113		103	P+1	205		

### IZVOD IZ KATASTRA

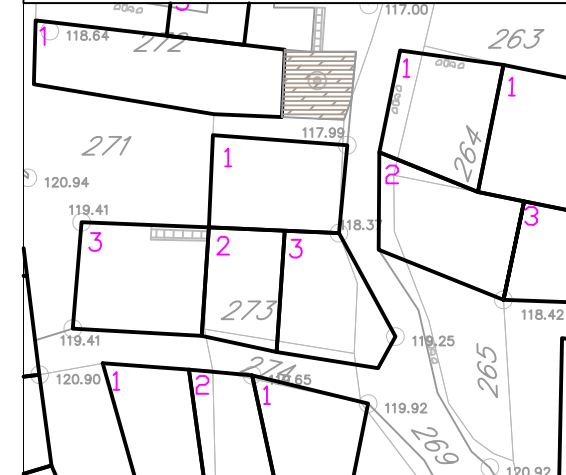

### IZVOD IZ PLANA

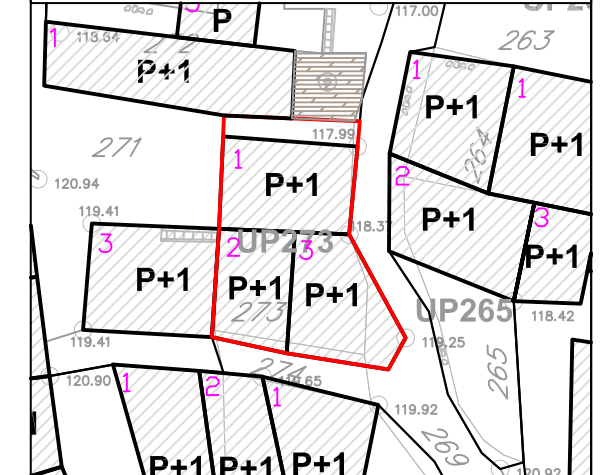

### IDEJNO RJEŠENJE

R=1:200

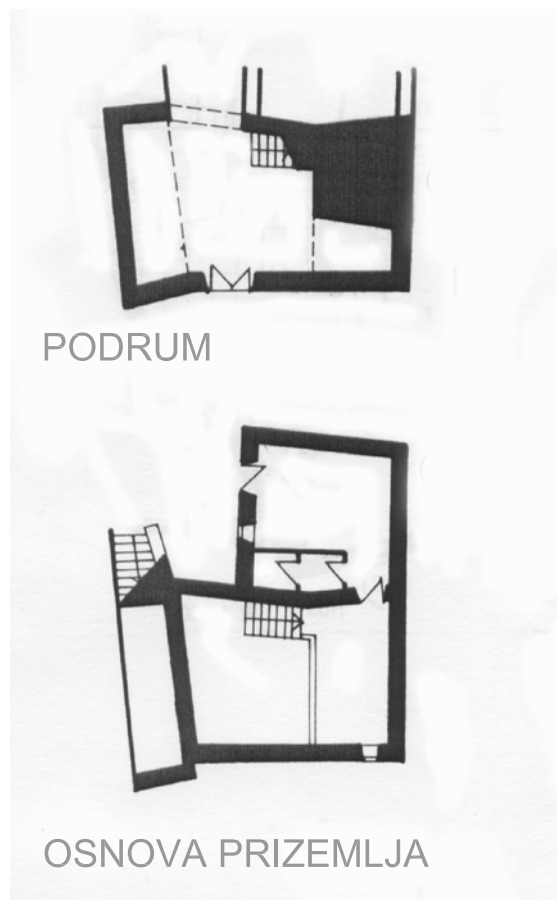
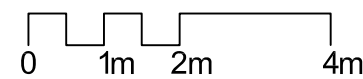


foto: ruševine (lijevo) i veza sa UP 265

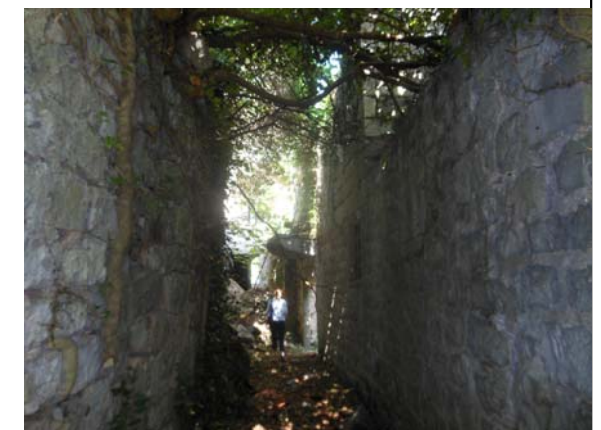


foto: ruševine (desno)



foto: ruševine objekta 3


# UP BOGIŠIĆI - URBANISTIČKI USLOVI

# UP 278


## URBANISTIČKI PARAMETRI PARCELE

ubran.parc.	namjena	P parcele	obj. na parceli	P pod obj.	spratnost	BGP	intervencija	utu za
UP278			postojeći obj. 1	37	P+2	111	rekonstrukcija izgleda	obrada fasada, proporcije i obrada otvora, stolarija, uklanjanje spolj. step, balkona
UP278			postojeći obj. 2	27	P+2	81	ruši se	
UP278	MN	98		37	P+2	111		

## IZVOD IZ KATASTRA




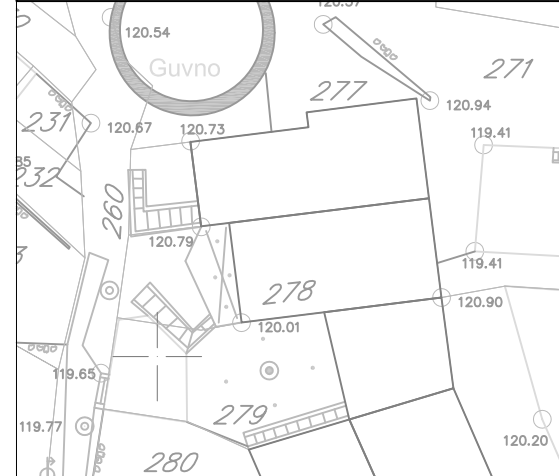


## IZVOD IZ PLANA

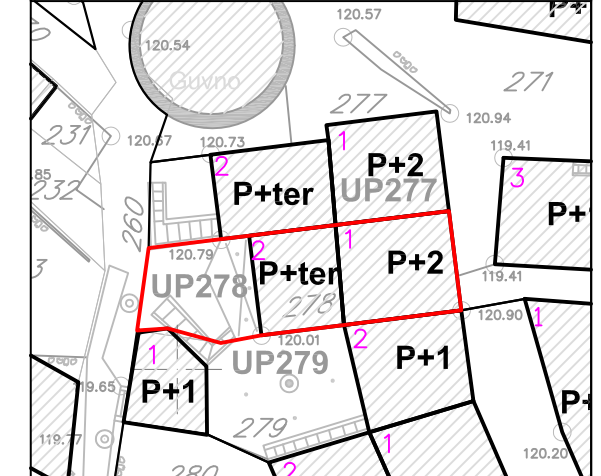

## IDEJNO RJEŠENJE

R=1:200

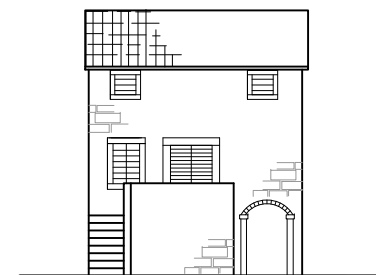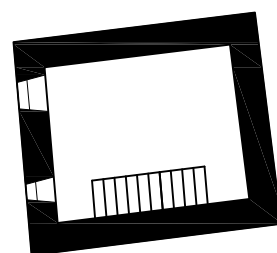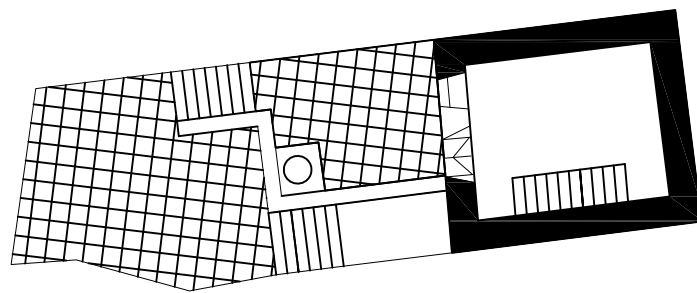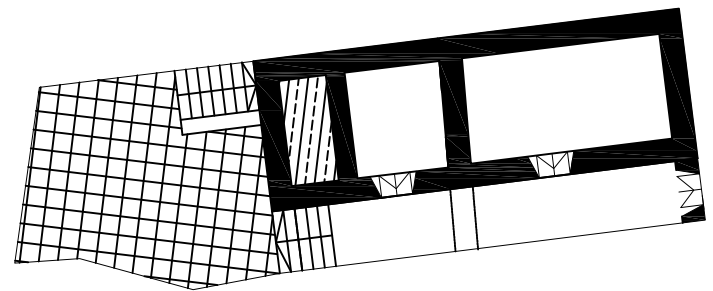

IZGLED PREDNJE FASADE

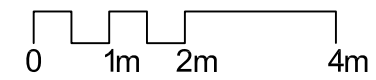


foto: istočni zid UP 278



foto: objekat 2 (rušenje)


# UP BOGIŠIĆI - URBANISTIČKI USLOVI

# UP 279


## URBANISTIČKI PARAMETRI PARCELE

ubran.parc.	namjena	P parcele	obj. na parceli	P pod obj.	spratnost	BGP	intervencija	utu za
UP279			postojeći obj. 1	22	P+1	22	rek.trad.kuće	u svemu prema zatečenom rješenju
UP279			postojeći obj. 2	36	P+1	72	rek.trad.kuće	u svemu prema zatečenom rješenju
UP279	MN	115		58	P+1	94		

## IZVOD IZ KATASTRA

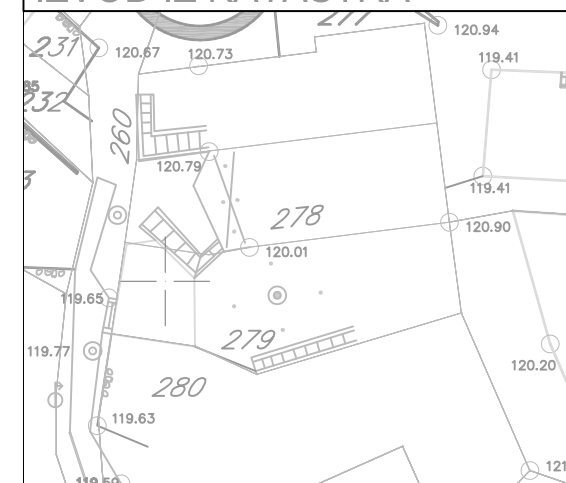

## IZVOD IZ PLANA

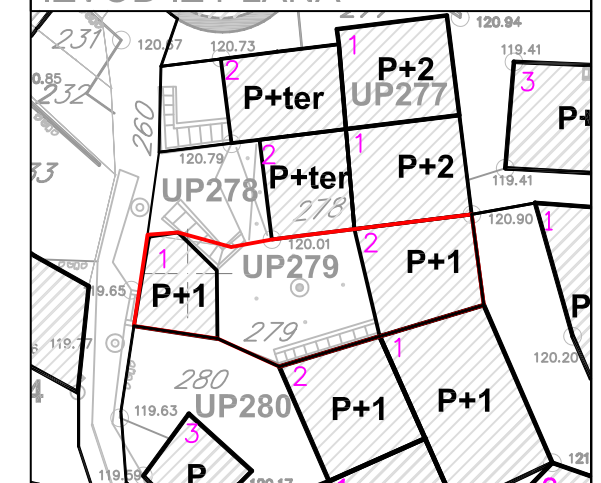

## IDEJNO RJEŠENJE

R=1:200

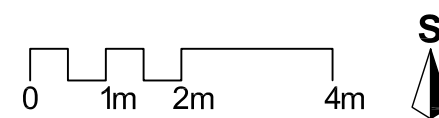


foto: objekat 1



foto: južna fasada objekta 1



foto: objekat 2

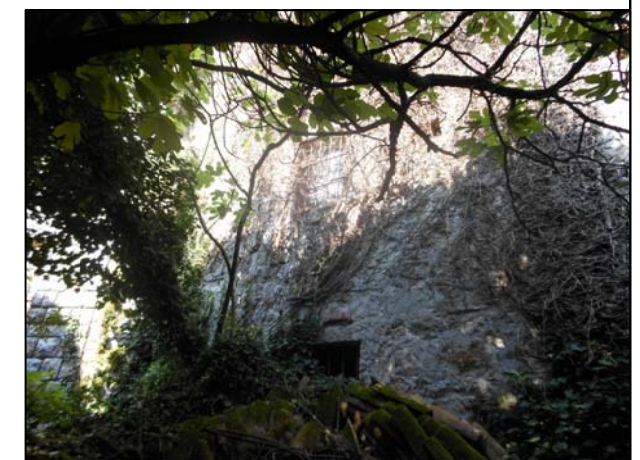


foto: istočna fasada objekta 2


# UP BOGIŠIĆI - URBANISTIČKI USLOVI

# UP 280


## URBANISTIČKI PARAMETRI PARCELE

ubran.parc.	namjena	P parcele	obj. na parceli	P pod obj.	spratnost	BGP	intervencija	utu za
UP280*			postojeći obj. 1	61	P+1	122	rek.trad.kuće	u svemu prema zatečenom rješenju
UP280*			postojeći obj. 2	39	P+1	79	rek.trad.kuće	u svemu prema zatečenom rješenju
UP280*			postojeći obj. 1	20	P	20	rek.trad.kuće	u svemu prema zatečenom rješenju
UP280*	MN	244		121	P+1	221		

## IZVOD IZ KATASTRA

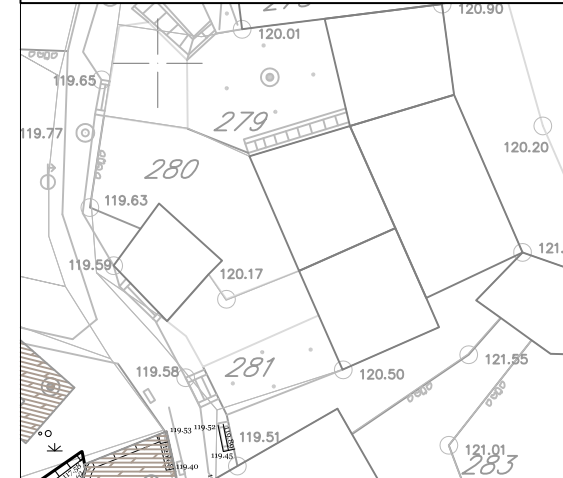



## IZVOD IZ PLANA

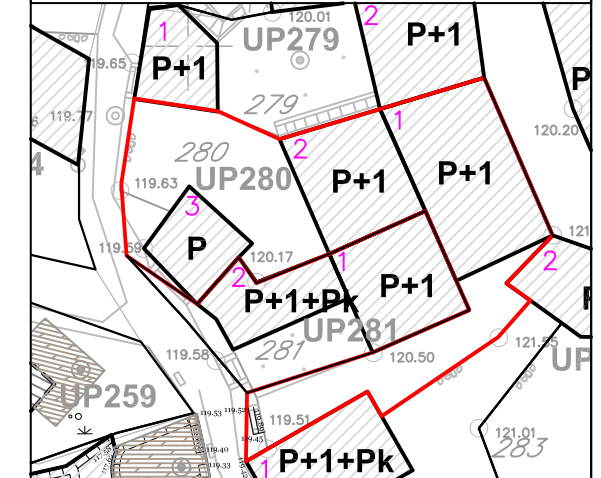

## IDEJNO RJEŠENJE

R=1:200

### BISTIJERNA I PODRUM

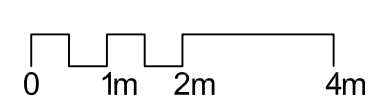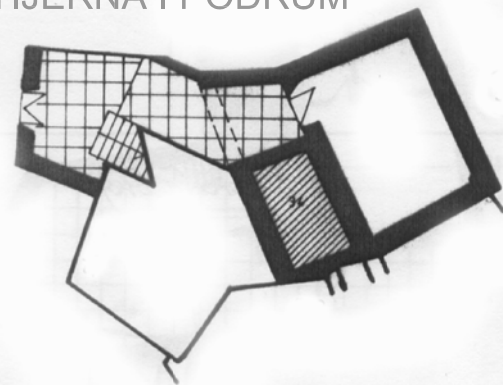

### PRESJEK A-A



foto: južni ulaz



foto: sjeverni ulaz

### OSNOVA PRIZEMLJA



### IZGLED PREDNJE FASADE

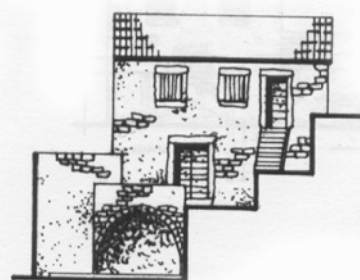


foto: objekat 2/ post. stanje

### OSNOVA SPRATA



foto: objekat 3/ post. stanje


# UP BOGIŠIĆI - URBANISTIČKI USLOVI

# UP 281


## URBANISTIČKI PARAMETRI PARCELE

ubran.parc.	namjena	P parcele	obj. na parceli	P pod obj.	spratnost	BGP	intervencija	utu za
UP281			postojeći obj. 1	36	P+1	72	rekonstrukcija izgleda	obrada fasada, proporcije i obrada otvora, stolarija, uklanjanje spolj. step, balkona
UP281			postojeći obj. 2	24	P+1+Pk	73	rekonstrukcija izgleda	obrada fasada, proporcije i obrada otvora, stolarija, uklanjanje spolj. step, balkona
UP281	MN	89		61	P+1+Pk	146		

## IZVOD IZ KATASTRA

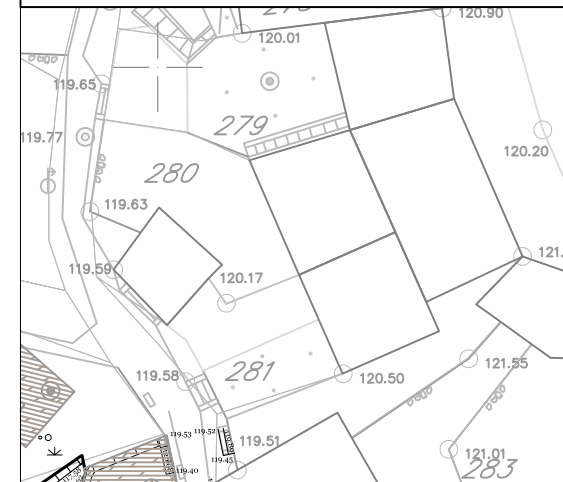

## IZVOD IZ PLANA

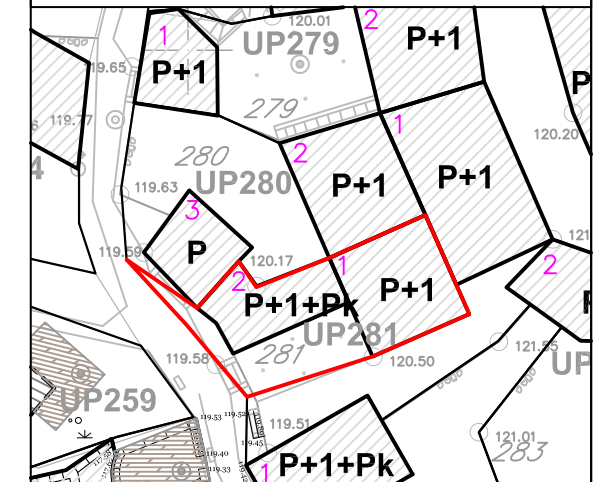

## IDEJNO RJEŠENJE

R=1:200


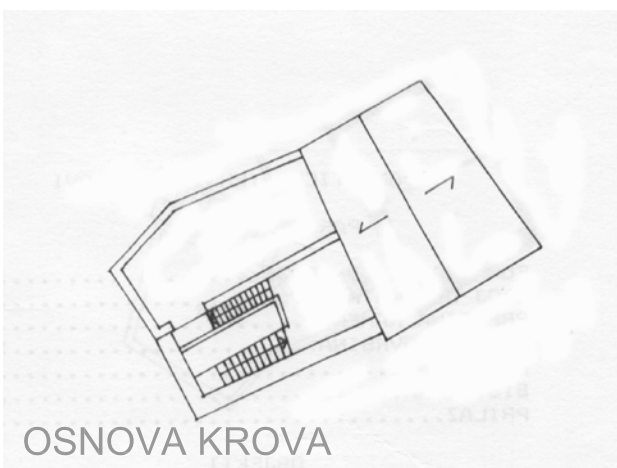


foto: zapadna fasada/ post. stanje

OSNOVA PRIZEMLJA





OSNOVA SPRATA

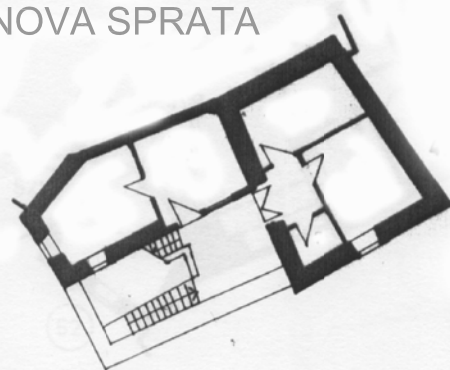


OSNOVA KROVA

PRESJEK A-A

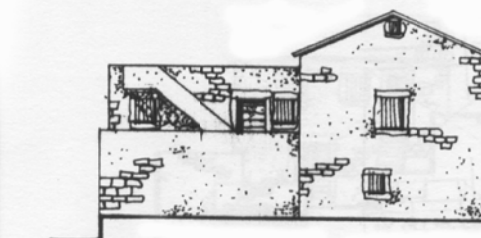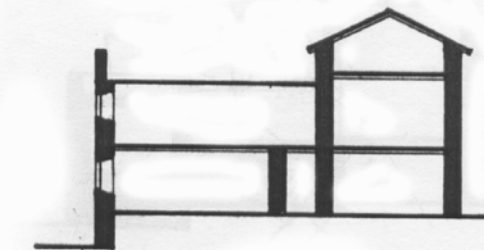

JUŽNA FASADA

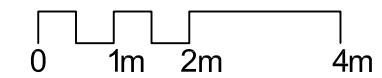




# UP BOGIŠIĆI - URBANISTIČKI USLOVI


## UP 283

### URBANISTIČKI PARAMETRI PARCELE


ubran.parc.	namjena	P parcele	obj. na parceli	P pod obj.	spratnost	BGP	intervencija	utu za
UP283			postojeći obj. 1	40	P+1	80	rek.ruševine	SK razvijena spratna kuća u svemu prema zatečenom rješenju
UP283	MN	142		40	P+1	80		

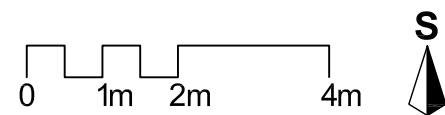

### IZVOD IZ KATASTRA

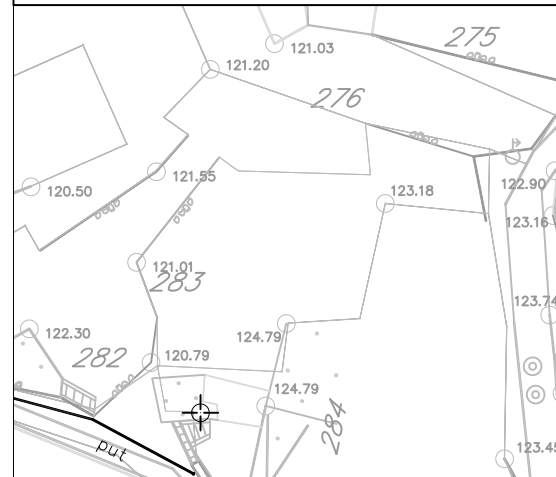


### IZVOD IZ PLANA

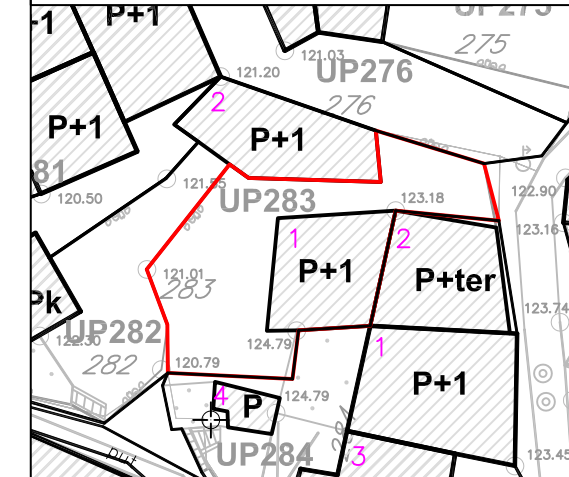


### IDEJNO RJEŠENJE


R=1:200

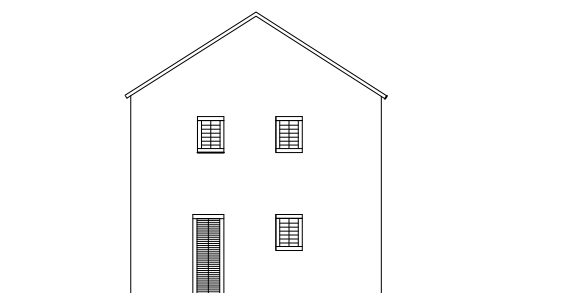

SJEVERNA FASADA

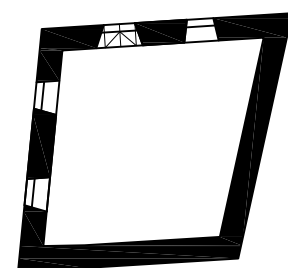

OSNOVA PRIZEMLJA

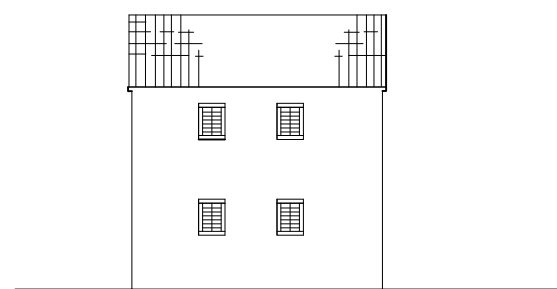

ZAPADNA FASADA



foto: ulazna kapija


# UP BOGIŠIĆI - URBANISTIČKI USLOVI

## UP 291/1


### URBANISTIČKI PARAMETRI PARCELE

ubran.parc.	namjena	P parcele	obj. na parceli	P pod obj.	spratnost	BGP	intervencija	utu za
UP291/1			postojeći obj. 1	56	P+1	111	rek.ruševine	SK razvijena spratna kuća u svemu prema zatečenom rješenju
UP291/1			postojeći obj. 2	26	P	26	održavanje	održavanje
UP291/1	SMG	184		82	P+1	138		

### IZVOD IZ KATASTRA


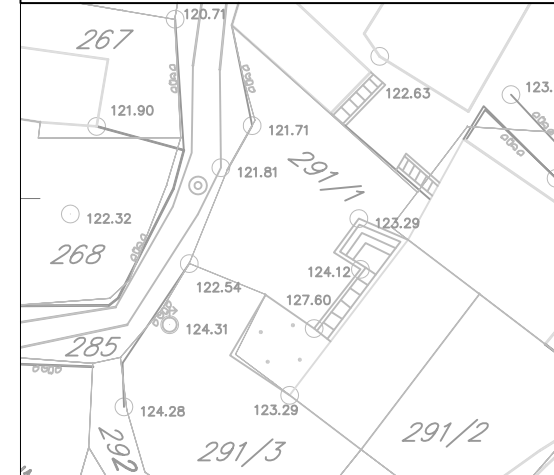


### IZVOD IZ PLANA

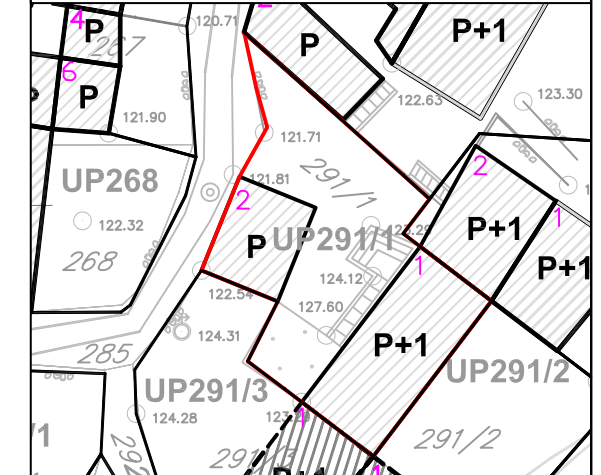


### IDEJNO RJEŠENJE

R=1:200

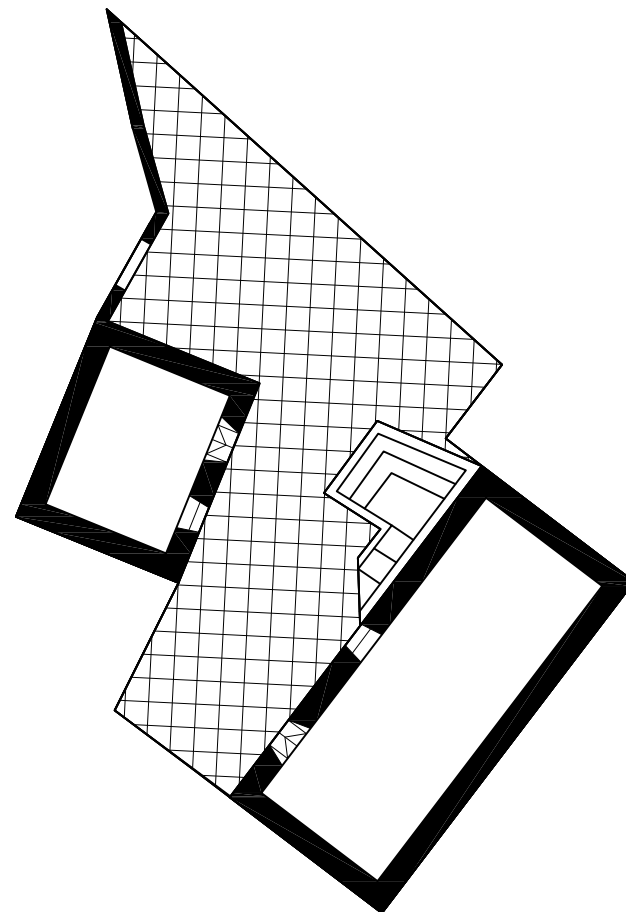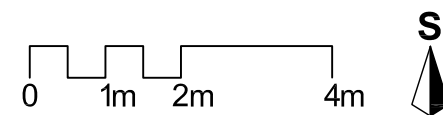


OSNOVA PRIZEMLJA

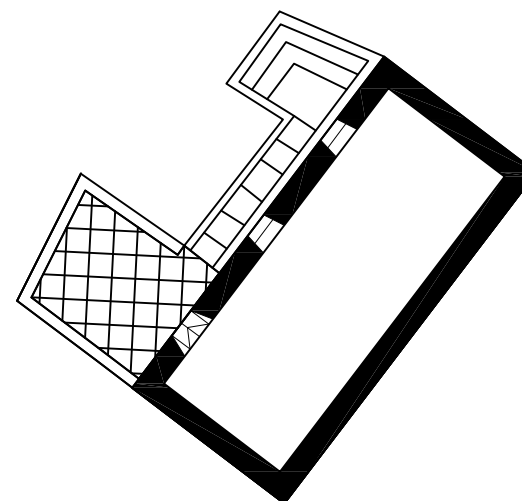

OSNOVA SPRATA



foto: pristup parceli

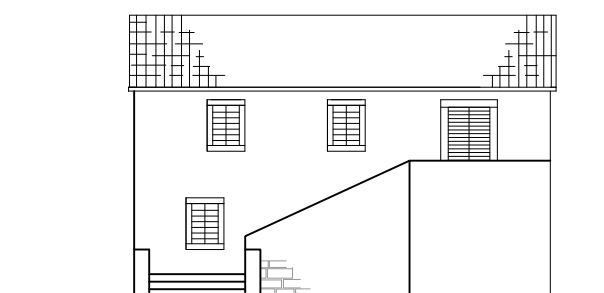

SJEVEROZAPADNA FASADA  
objekat 1


# UP BOGIŠIĆI - URBANISTIČKI USLOVI

## UP 291/2


### URBANISTIČKI PARAMETRI PARCELE

ubran.parc.	namjena	P parcele	obj. na parceli	P pod obj.	spratnost	BGP	intervencija	utu za
UP291/2			planirani obj. 1	50	P+1	99	građenje	izgradnju
UP291/2	SMG	145		50	P+1	99		

### IZVOD IZ KATASTRA

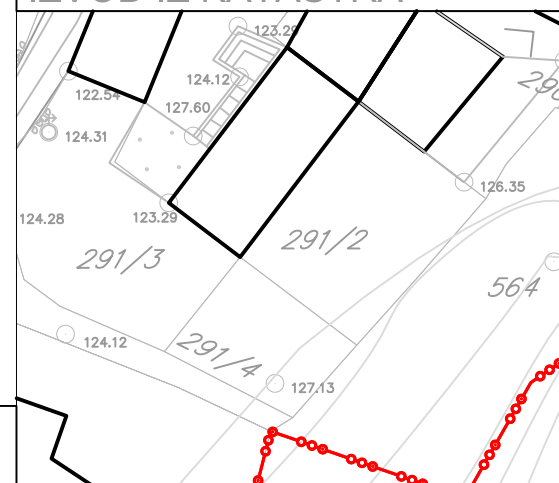


### IZVOD IZ PLANA

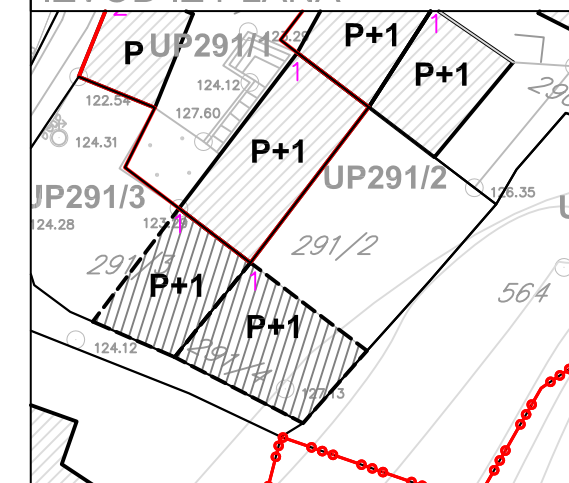



IDEJNO RJEŠENJE

R=1:200


OSNOVA PRIZEMLJA

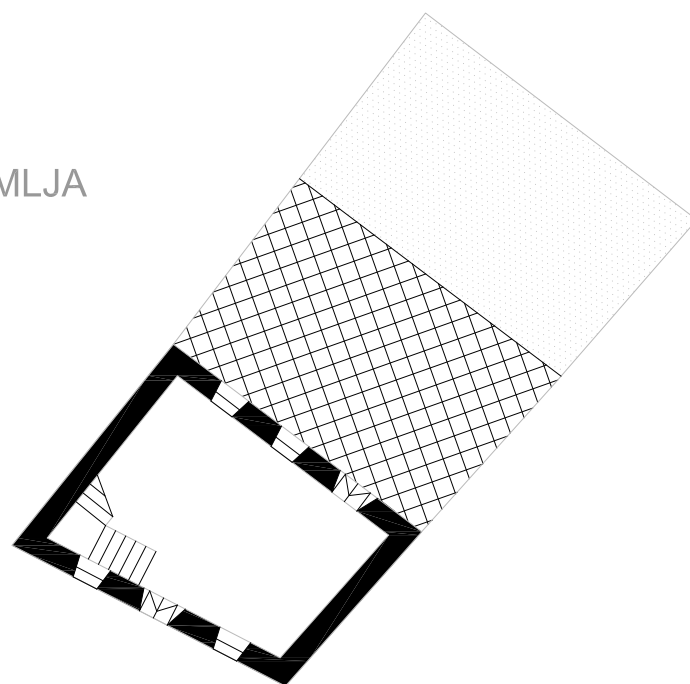


OSNOVA SPRATA

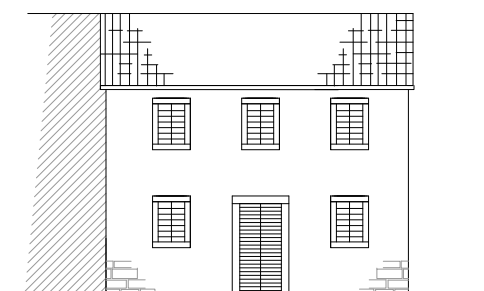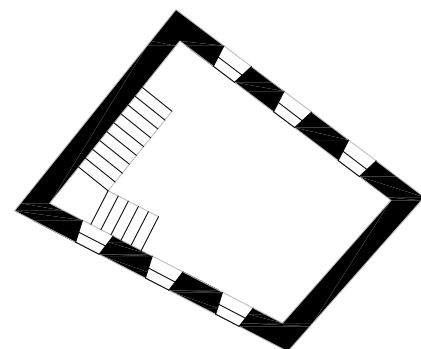

JUŽNA FASADA

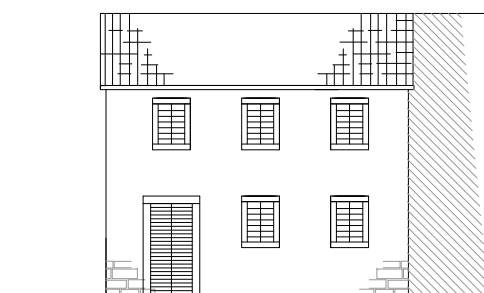

SJEVERNA FASADA

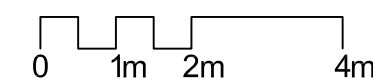


# UP BOGIŠIČI - URBANISTIČKI USLOVI

## UP 291/3


### URBANISTIČKI PARAMETRI PARCELE

ubran.parc.	namjena	P parcele	obj. na parceli	P pod obj.	spratnost	BGP	intervencija	utu za
UP291/3			planirani obj. 1	37	P+1	74	građenje	izgradnju
UP291/3	SMG	116		37	P+1	74		

### IZVOD IZ KATASTRA

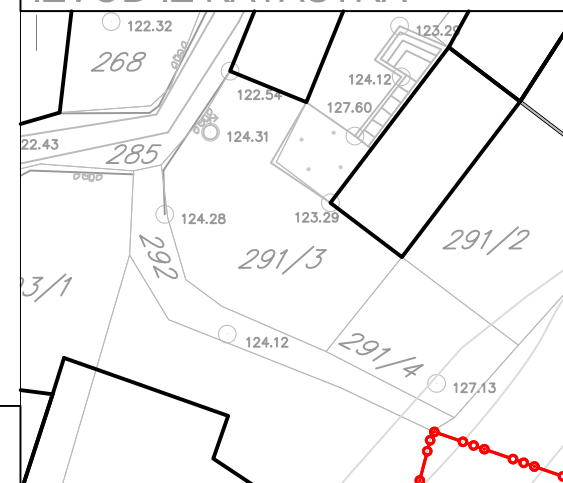


### IZVOD IZ PLANA

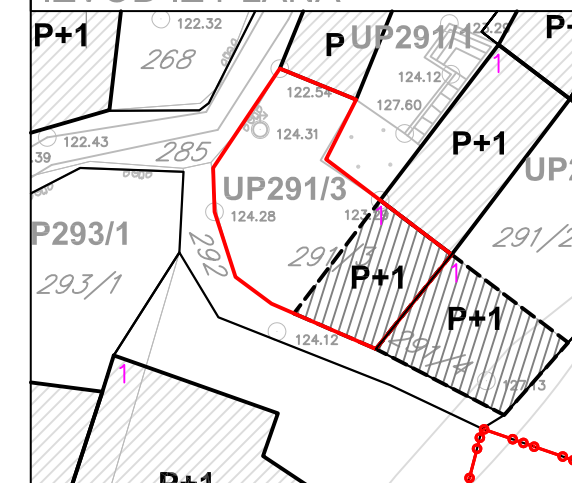



IDEJNO RJEŠENJE

R=1:200


OSNOVA PRIZEMLJA

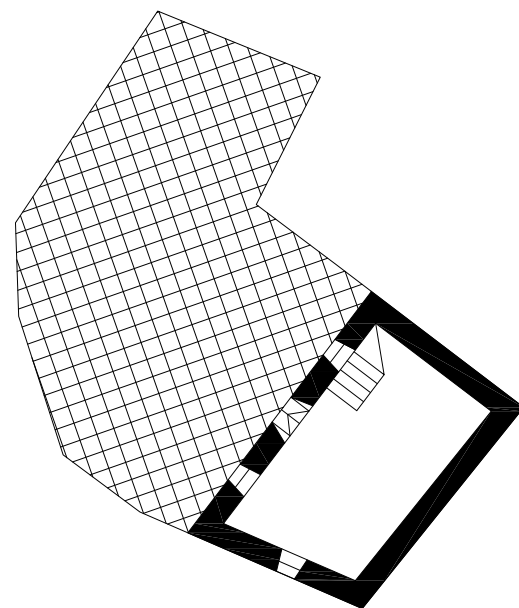


OSNOVA SPRATA

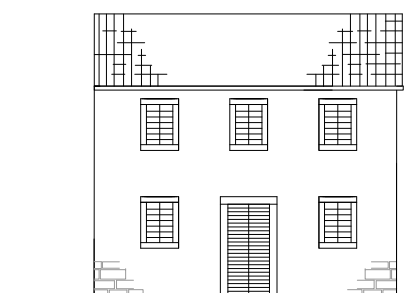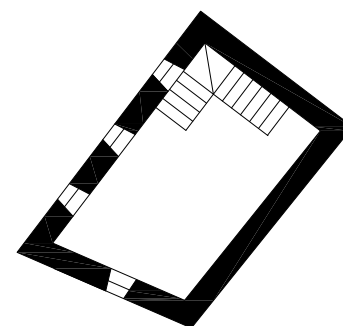

ISTOČNA FASADA

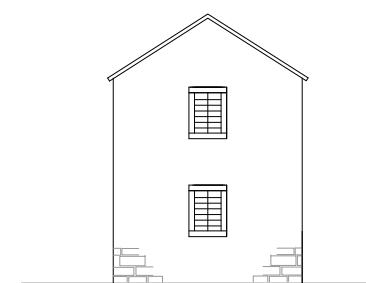

JUŽNA FASADA

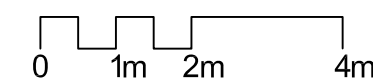


# UP BOGIŠIĆI - URBANISTIČKI USLOVI

## UP 293/1


### URBANISTIČKI PARAMETRI PARCELE

ubran.parc.	namjena	P parcele	obj. na parceli	P pod obj.	spratnost	BGP	intervencija	utu za
UP293/1			postojeći obj. 1	61	P+2	184	rek.trad.kuće	u svemu prema zatečenom rješenju
UP293/1			postojeći obj. 2	20	P+2	60	rek.izgleda	rješenje krova
UP293/1	SMG	216		81	P+2	244		

### IZVOD IZ KATASTRA

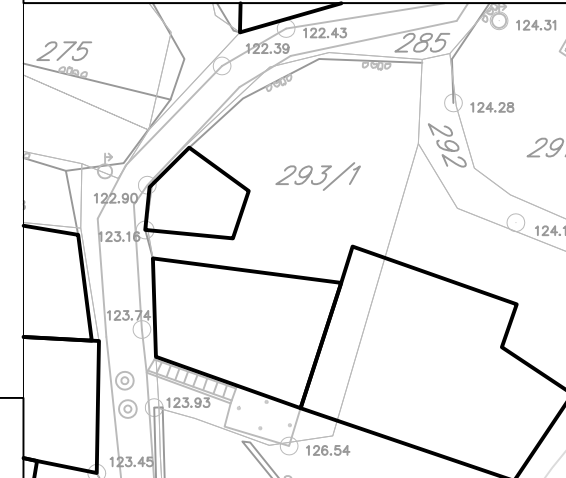


### IZVOD IZ PLANA

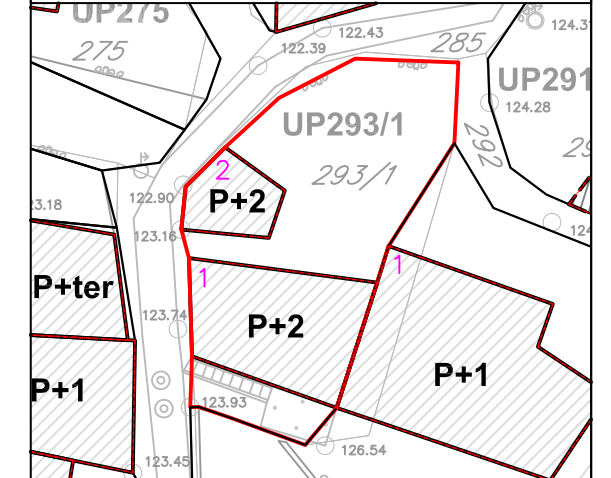


### IDEJNO RJEŠENJE



R=1:200

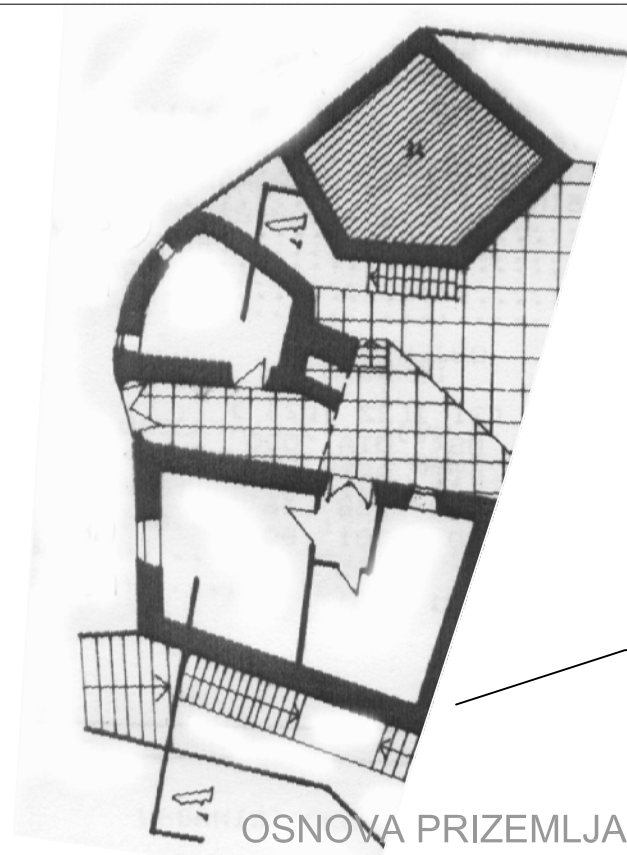


OSNOVA PRIZEMLJA

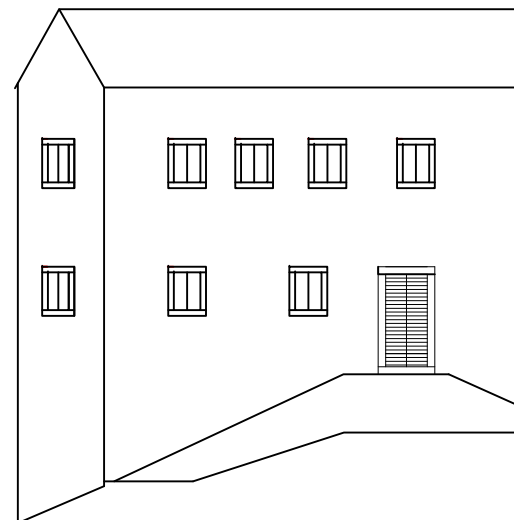

JUŽNA FASADA

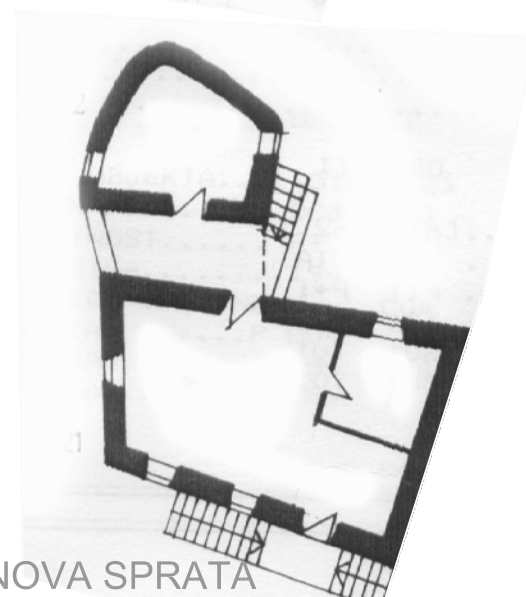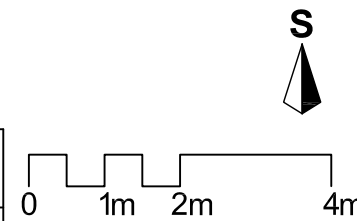

OSNOVA SPRATA

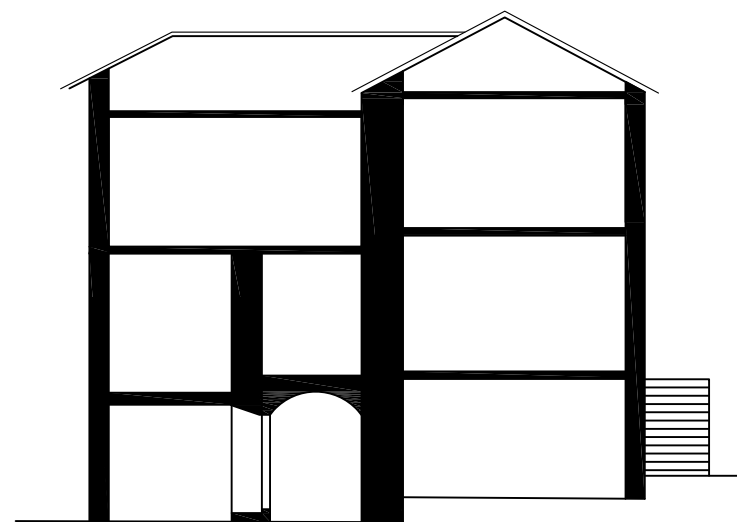

PRESJEK A-A



foto: zap. fasada objekta 2



foto: južna fasada objekta 1



foto: objekti 1 i 2



foto: zap. fasada objekta 1


# UP BOGIŠIČI - URBANISTIČKI USLOVI

## UP 564d

### URBANISTIČKI PARAMETRI PARCELE

urb.parc.	namjena	P parcele	obj. na parc.	P pod obj.	spratnost	BGP	intervencija	utu
UP564d	PUJ	2645	postojeći obj. 1	34	P	34	rek. izgleda	
UP564d	PUJ	2645		54	P	54		izgradnju




### IZVOD IZ KATASTRA

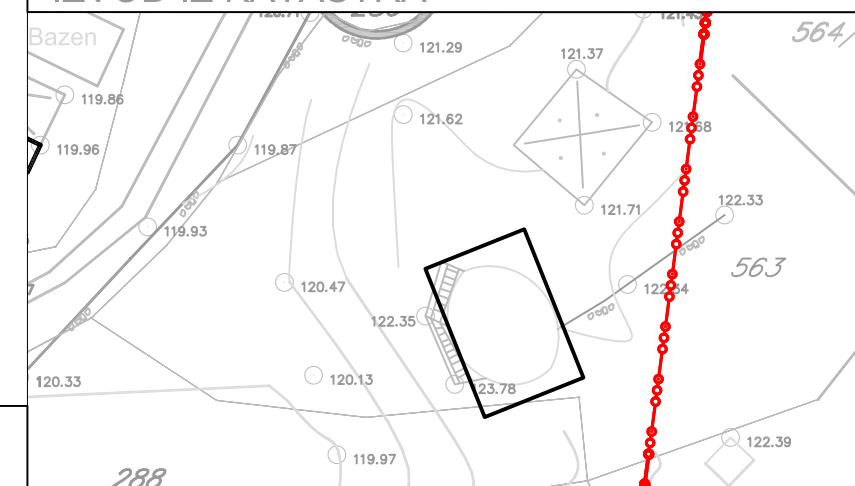


### IDEJNO RJEŠENJE

R=1:200


### IZVOD IZ PLANA

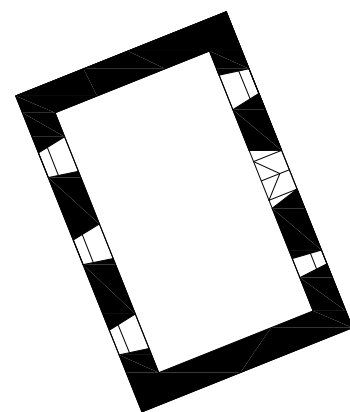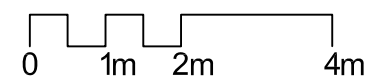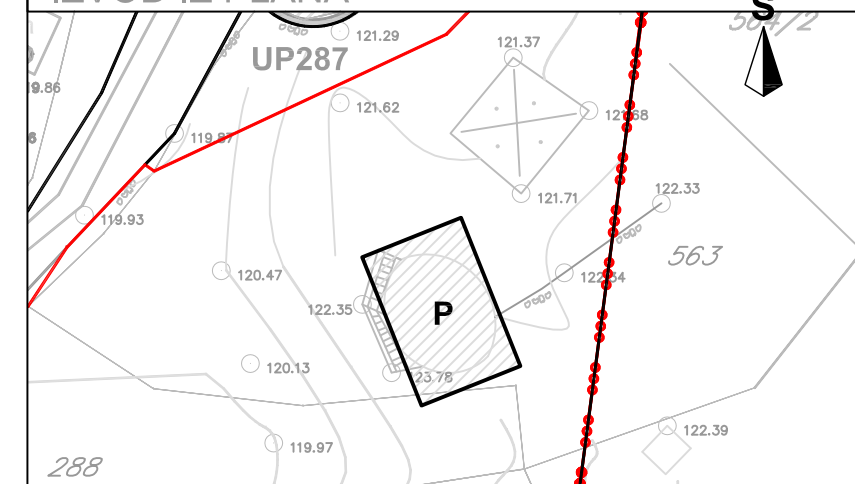

OSNOVA PRIZEMLJA

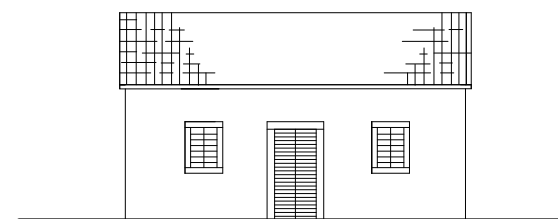

SJEVEROISTOČNA FASADA

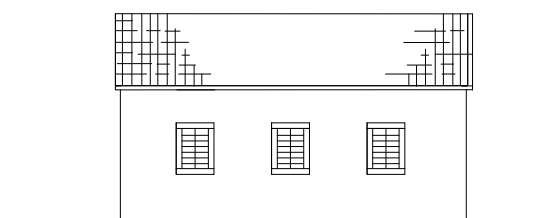

JUGOZAPADNA FASADA


# UP BOGIŠIĆI - URBANISTIČKI USLOVI

# UP 583


## URBANISTIČKI PARAMETRI PARCELE

ubran.parc.	namjena	P parcele	obj. na parceli	P pod obj.	spratnost	BGP	intervencija	utu za
UP583			postojeći obj. 1	36	P+1	72	građenje	izgradnju
UP583			postojeći obj. 2	8	P	8	održavanje	održavanje
UP583	SMG	187		44	P+1	80		

## IZVOD IZ KATASTRA

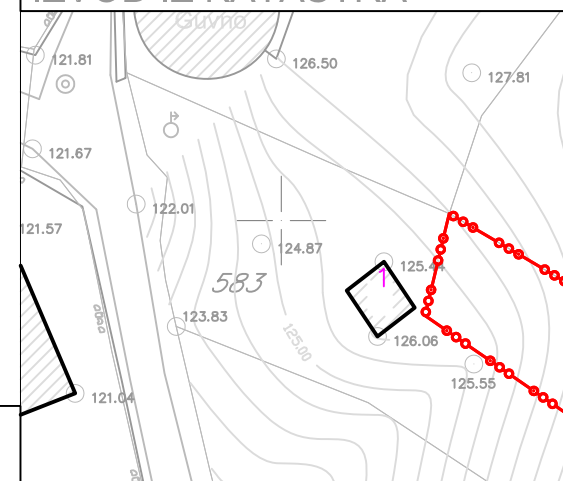


## IZVOD IZ PLANA

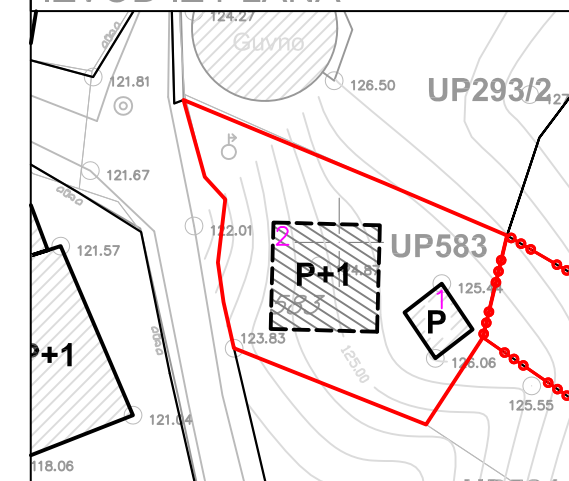


## IDEJNO RJEŠENJE

R=1:200


BISTIJERNA I  
PODRUM

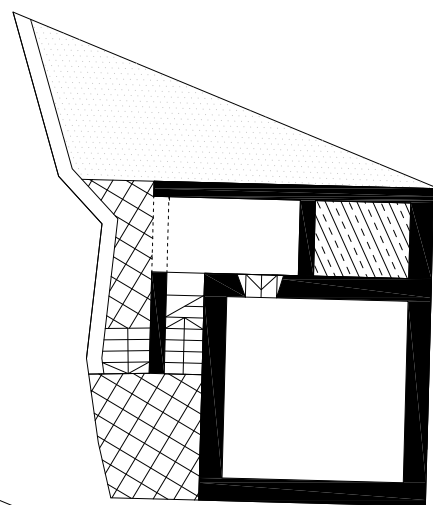


OSNOVA PRIZEMLJA

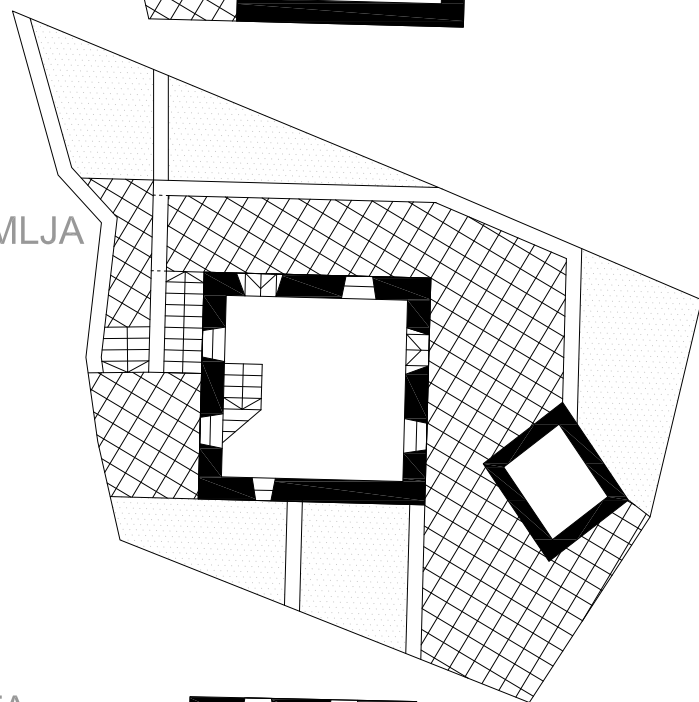


OSNOVA SPRATA

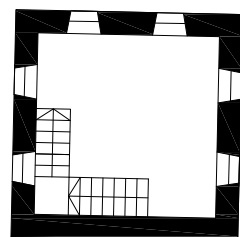


ISTOČNA FASADA

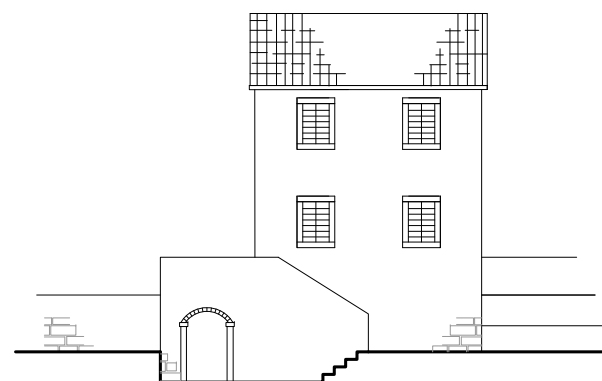

ZAPADNA FASADA

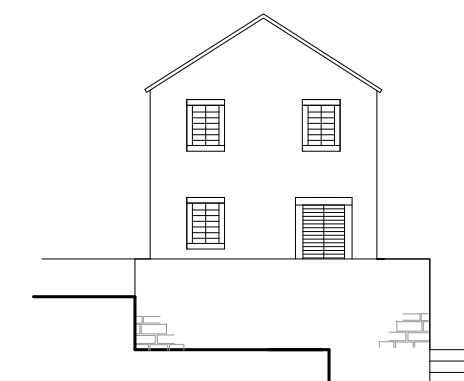

SJEVERNA FASADA

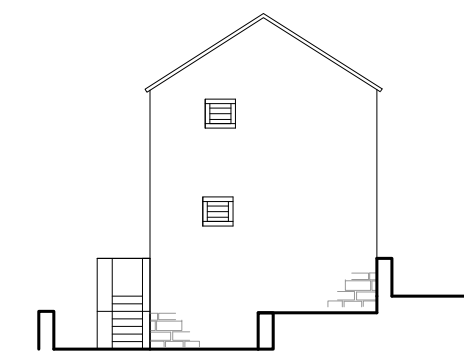

JUŽNA FASADA

