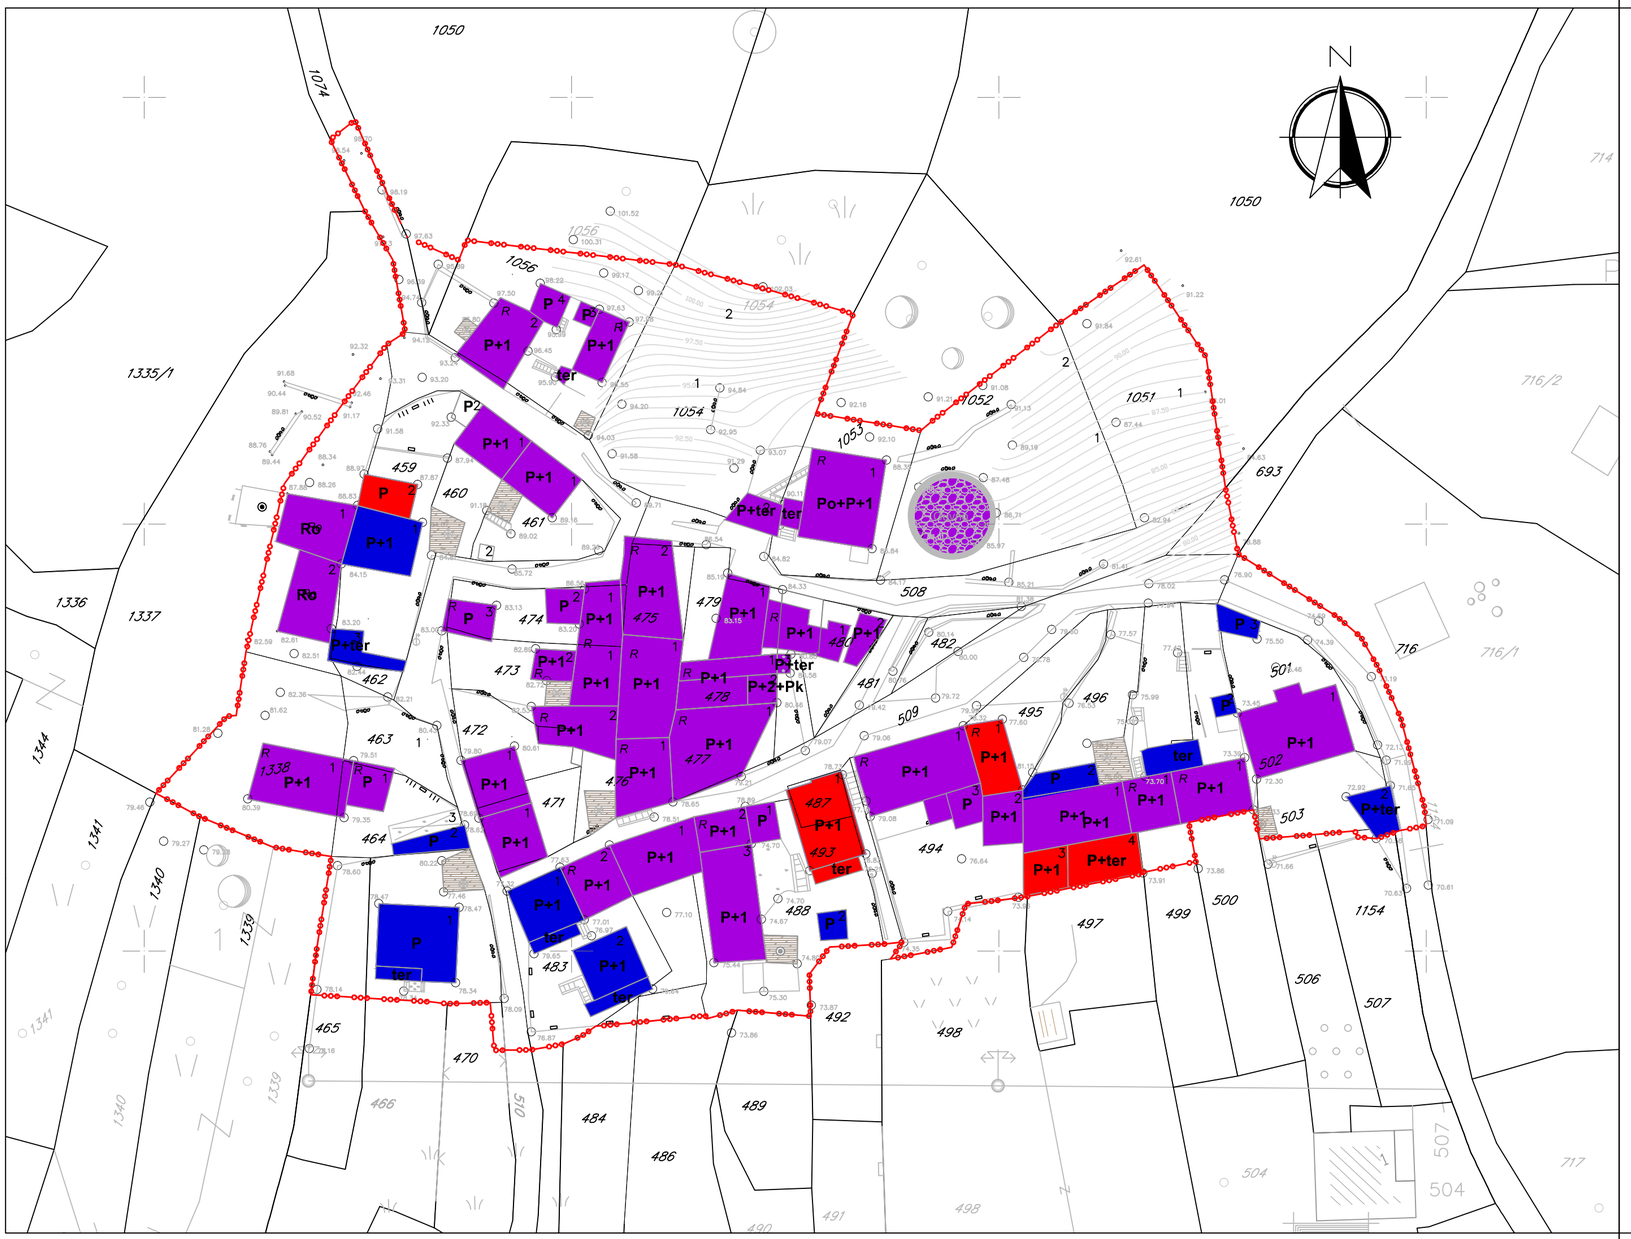

GRANICA OBUHVATA PLANA

TRADICIONALNA ARHITEKTURA

ARHITEKTURA XX v.

GRADNJA XXI v.

R RUŠEVINA

Ro RUŠEVNI OSTACI

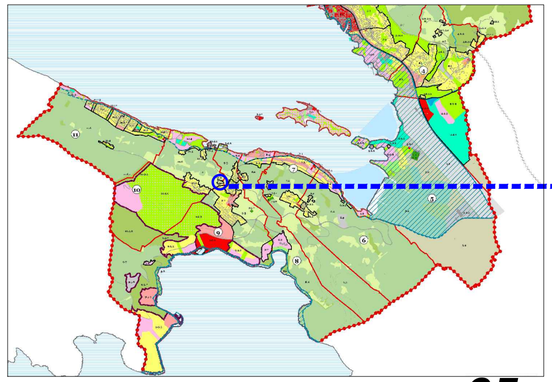

KOSTIĆI

list **05** 1:500

STILSKO - HRONOLOŠKA ANALIZA

URBANISTIČKI PROJEKAT KOSTIĆI

PREDLOG PLANA . . . 2014.

naručilac: Opština TIVAT

obrađivač: MonteCEP, Kotor