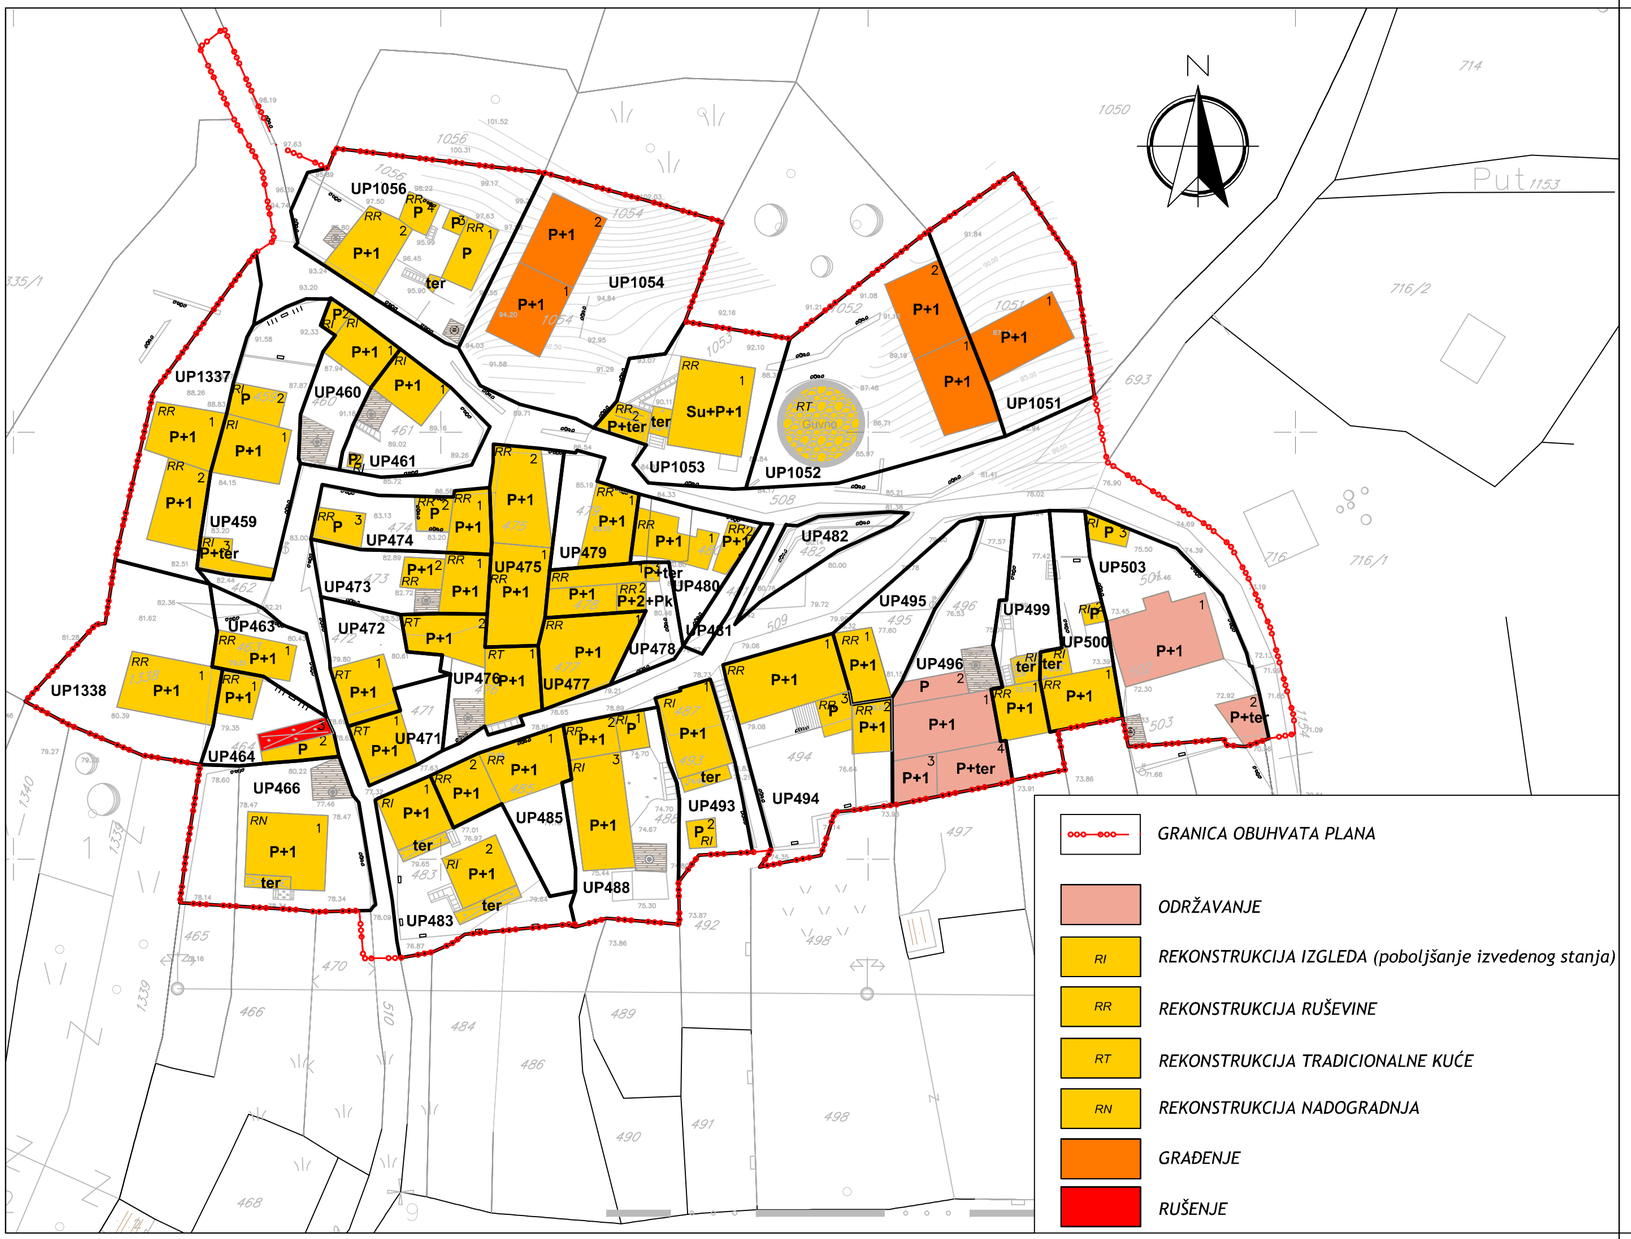

Odluka o donošenju "Urbanističkog projekta Kostići"
Broj: 0304 - 350 - 203 od 29.12.2014.godine

naručilac: Opština Tivat — predsjednik Skupštine opštine: Krsto Bošković

obrađivač: MonteCEP Kotor — direktor: Saša Karajović

odgovorni planer: Zorana Milošević d.i.a

saradnik: Jelena Franović d.i.p.a.

KOSTIĆI

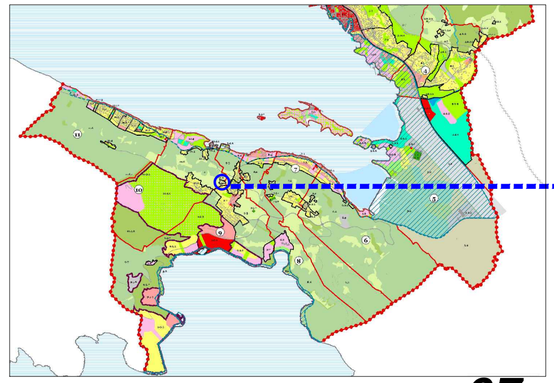

list **07** 1:500

PLAN INTERVENCIJE

URBANISTIČKI PROJEKAT KOSTIĆI

PLAN . . . 2014.

naručilac: Opština TIVAT

obrađivač: MonteCEP, Kotor