





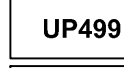
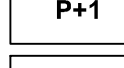



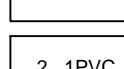
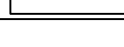





Odluka o donošenju "Urbanističkog projekta Kostići"
Broj: 0304 - 350 - 203 od 29.12.2014.godine

naručilac:  Opština Tivat predsjednik Skupštine opštine: *Krsto Bošković*
obradivač:  MonteCEP Kotor direktor: *Saša Karajović*


odgovorni planer: *Zorana Milošević* saradnik: *Zoran Beljkaš*
Zorana Milošević d.i.a. Zoran Beljkaš d.i.el.

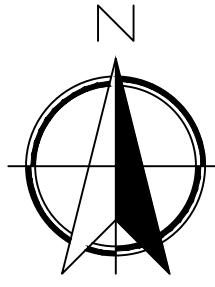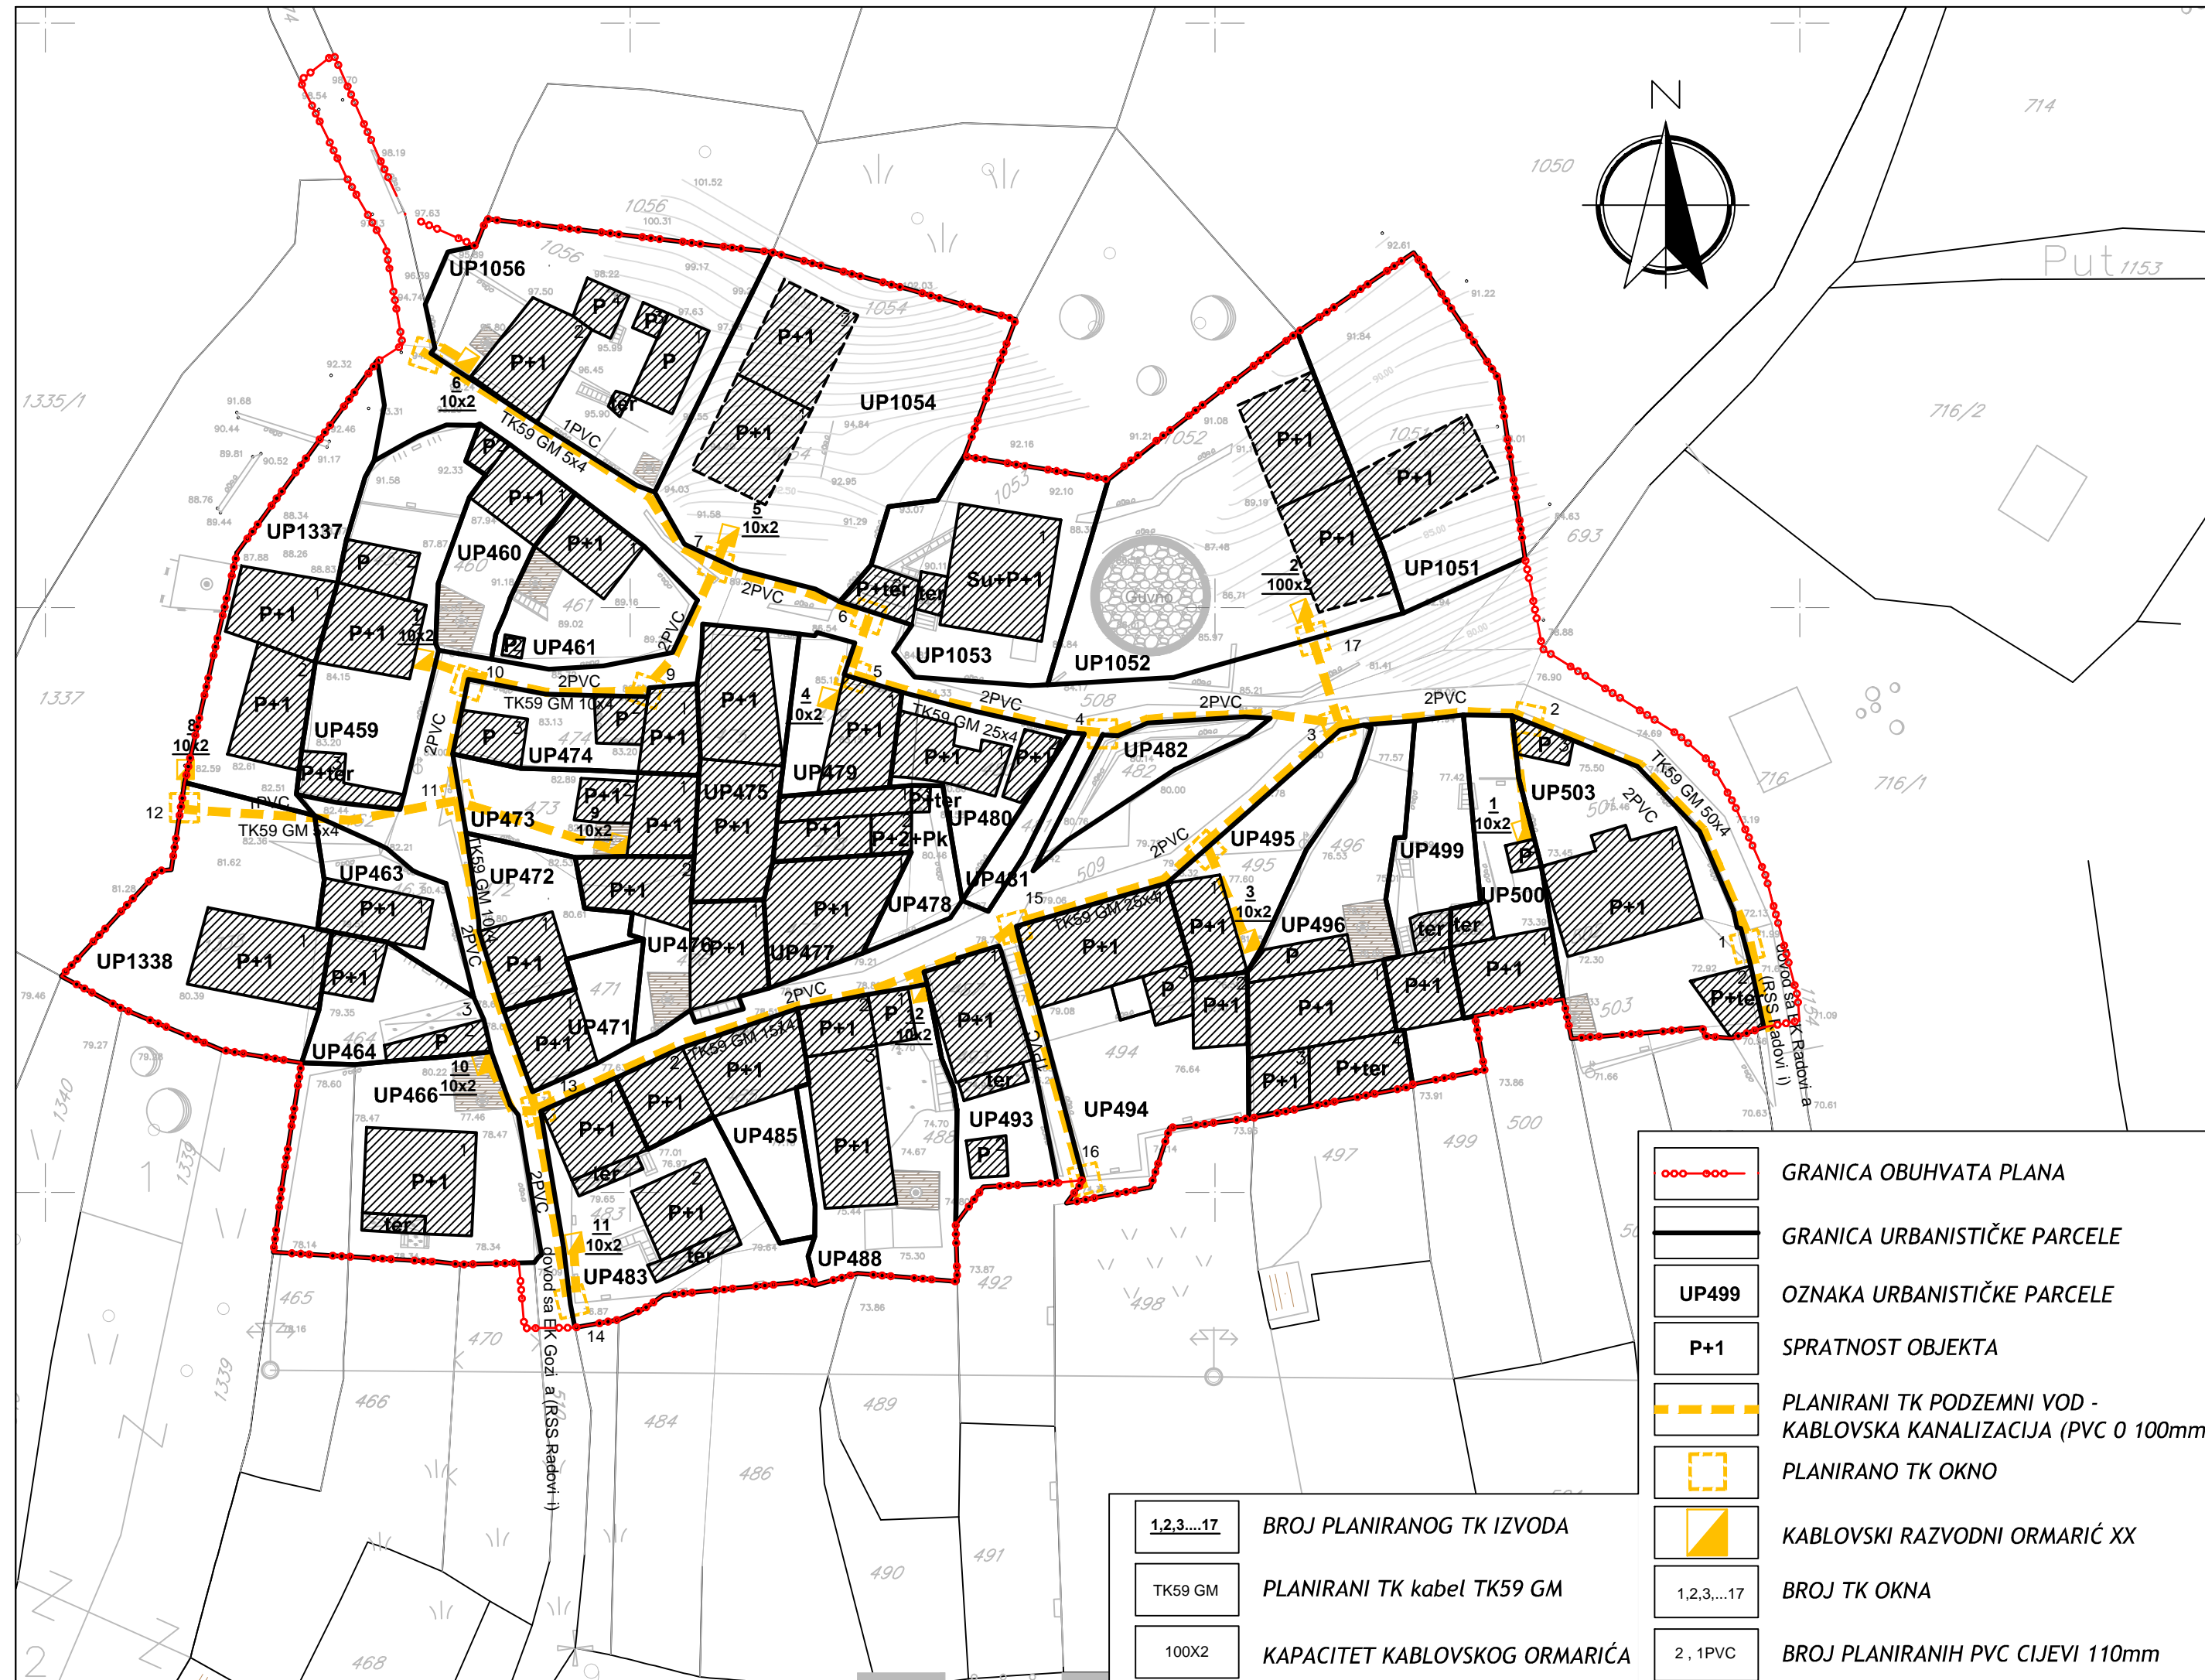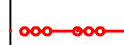

-  GRANICA OBUHVATA PLANA
-  GRANICA URBANISTIČKE PARCELE
-  OZNAKA URBANISTIČKE PARCELE
-  SPRATNOST OBJEKTA
-  PLANIRANI TK PODZEMNI VOD - KABLOVSKA KANALIZACIJA (PVC Ø 100mm)
-  PLANIRANO TK OKNO
-  KABLOVSKI RAZVODNI ORMARIĆ XX
-  BROJ TK OKNA
-  BROJ PLANIRANIH PVC CIJEVI 110mm

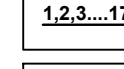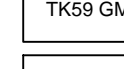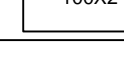-  BROJ PLANIRANOG TK IZVODA
-  PLANIRANI TK kabel TK59 GM
-  KAPACITET KABLOVSKOG ORMARIČA

KOSTIĆI

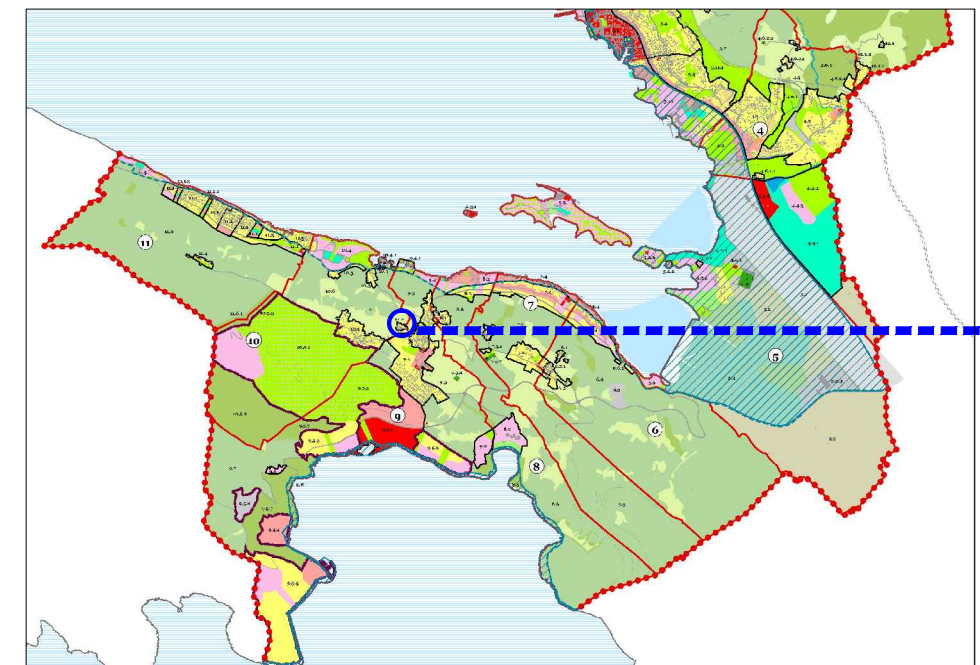

list **13** 1:500
PLAN TELEKOMUNIKACIONE INFRASTRUKTURE

URBANISTIČKI PROJEKT KOSTIĆI

PLAN . . . 2014.