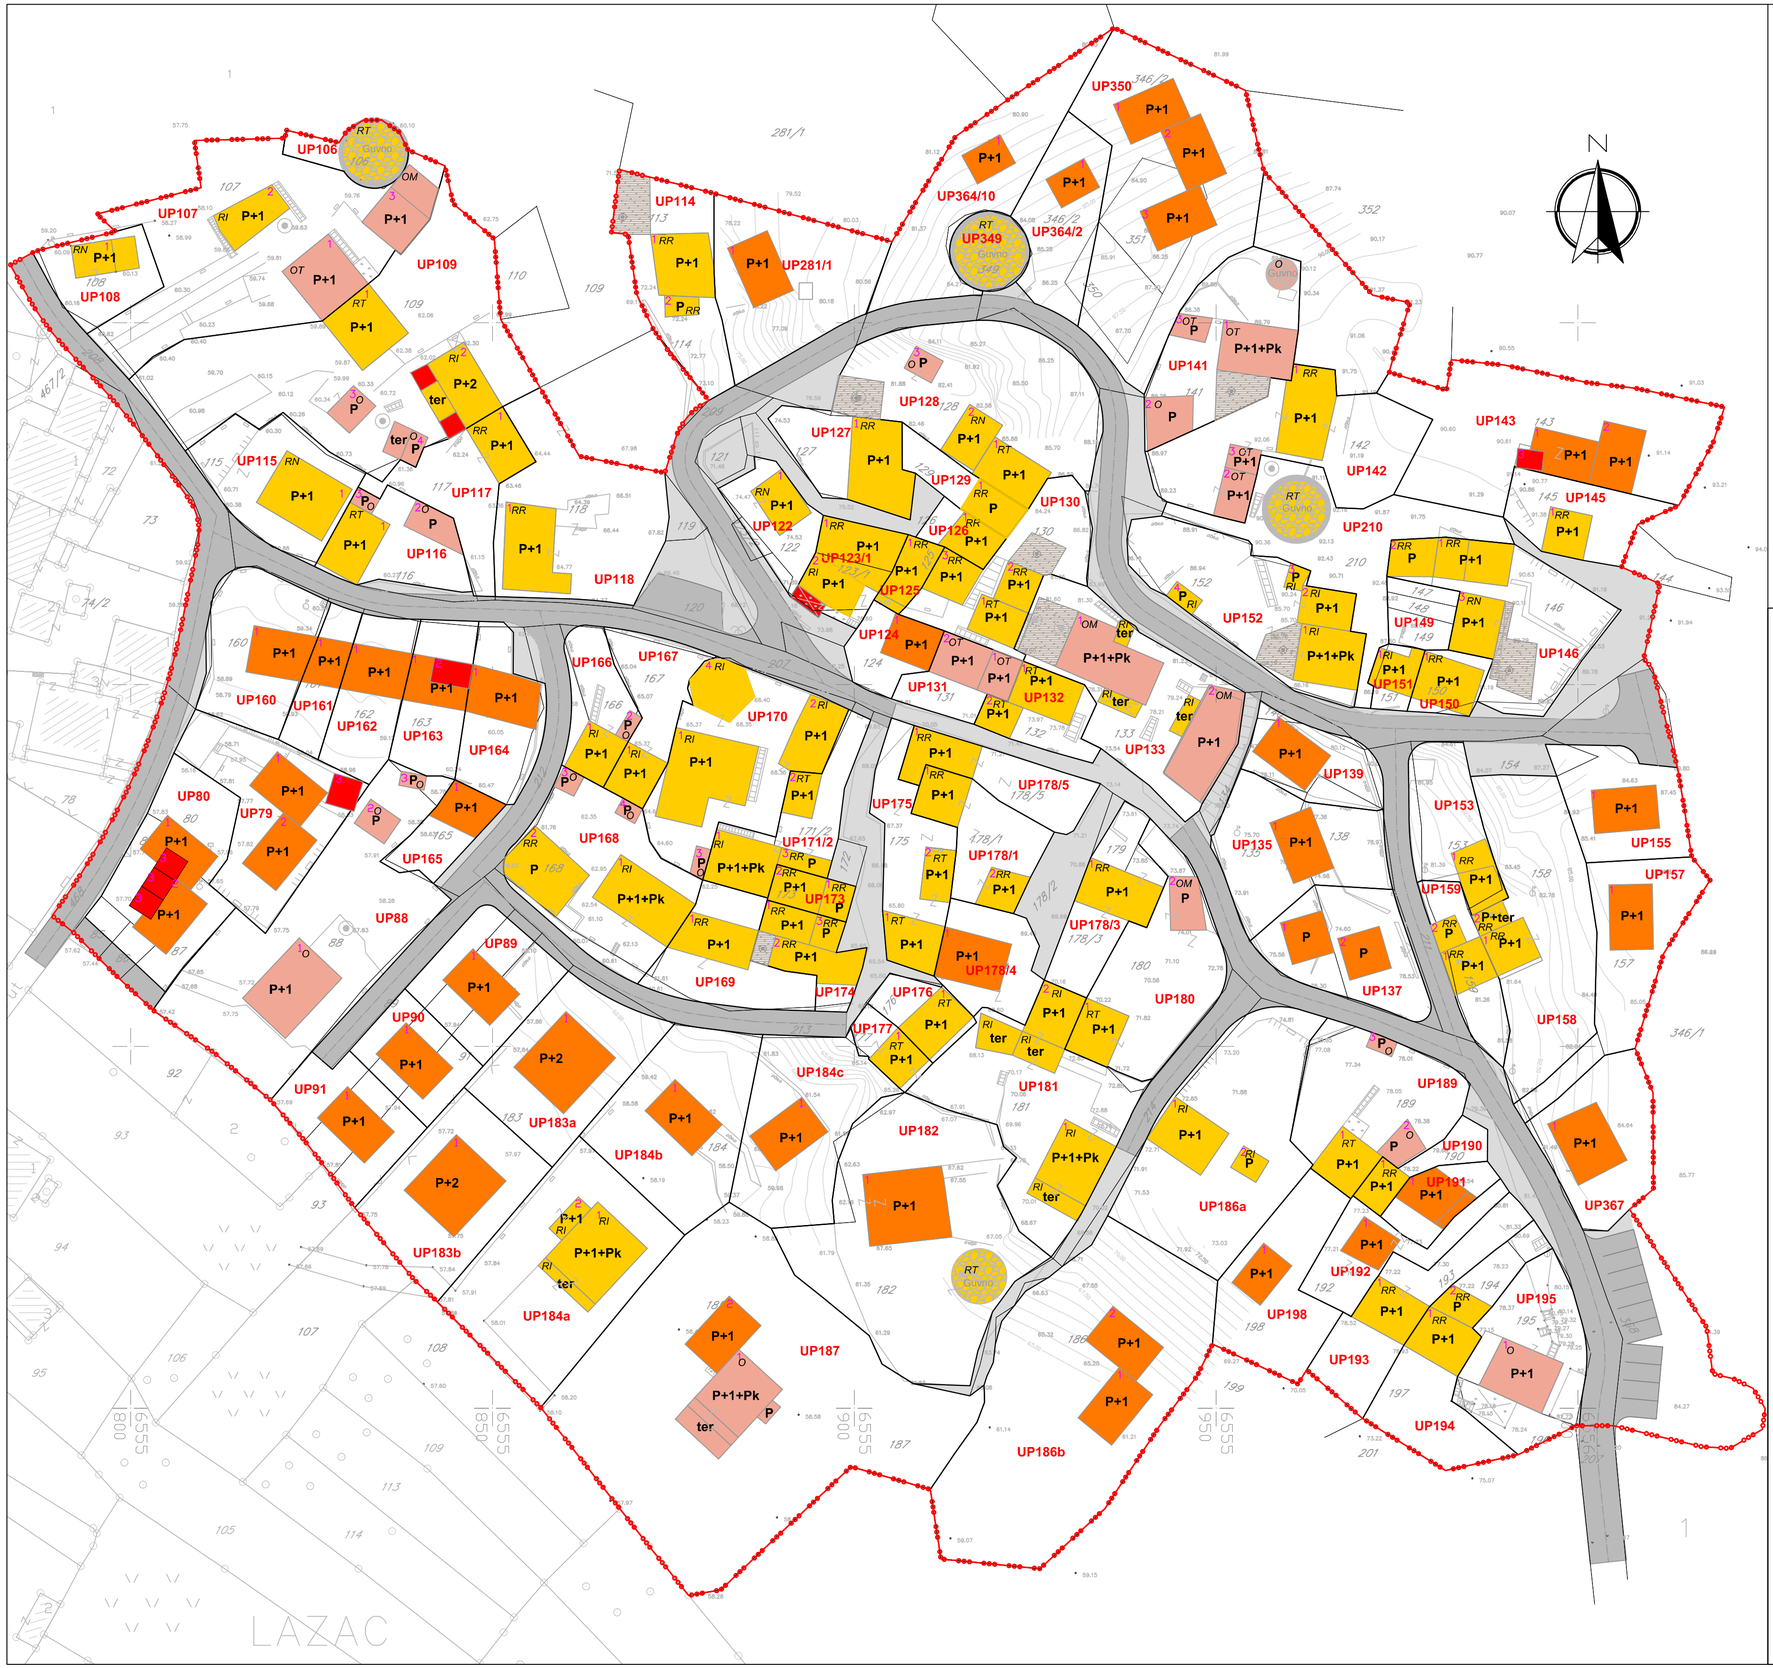

GRANICA OBUHVATA PLANA

O ODRŽAVANJE

OT ODRŽAVANJE TRADICIONALNE KUĆE

OM ODRŽAVANJE MODIFIKOVANE TRADICIONALNE KUĆE

RI REKONSTRUKCIJA IZGLEDA (poboljšanje izvedenog stan

RR REKONSTRUKCIJA RUŠEVINE

RT REKONSTRUKCIJA TRADICIONALNE KUĆE

RN REKONSTRUKCIJA NADOGRADNJA

GRAĐENJE

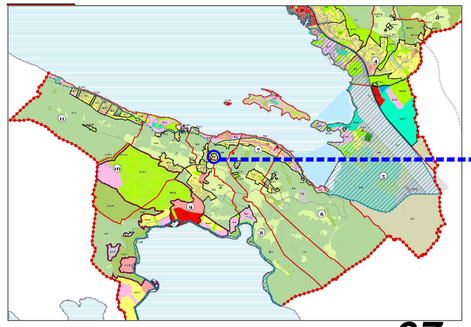

list **07** 1:500

PLAN INTERVENCIJE

MILOVIĆI

URBANISTIČKI PROJEKAT MILOVIĆI

NACRT PLANA . . . april 2014.

naručilac: Opština TIVAT

obradivač: MonteCEP, Kotor