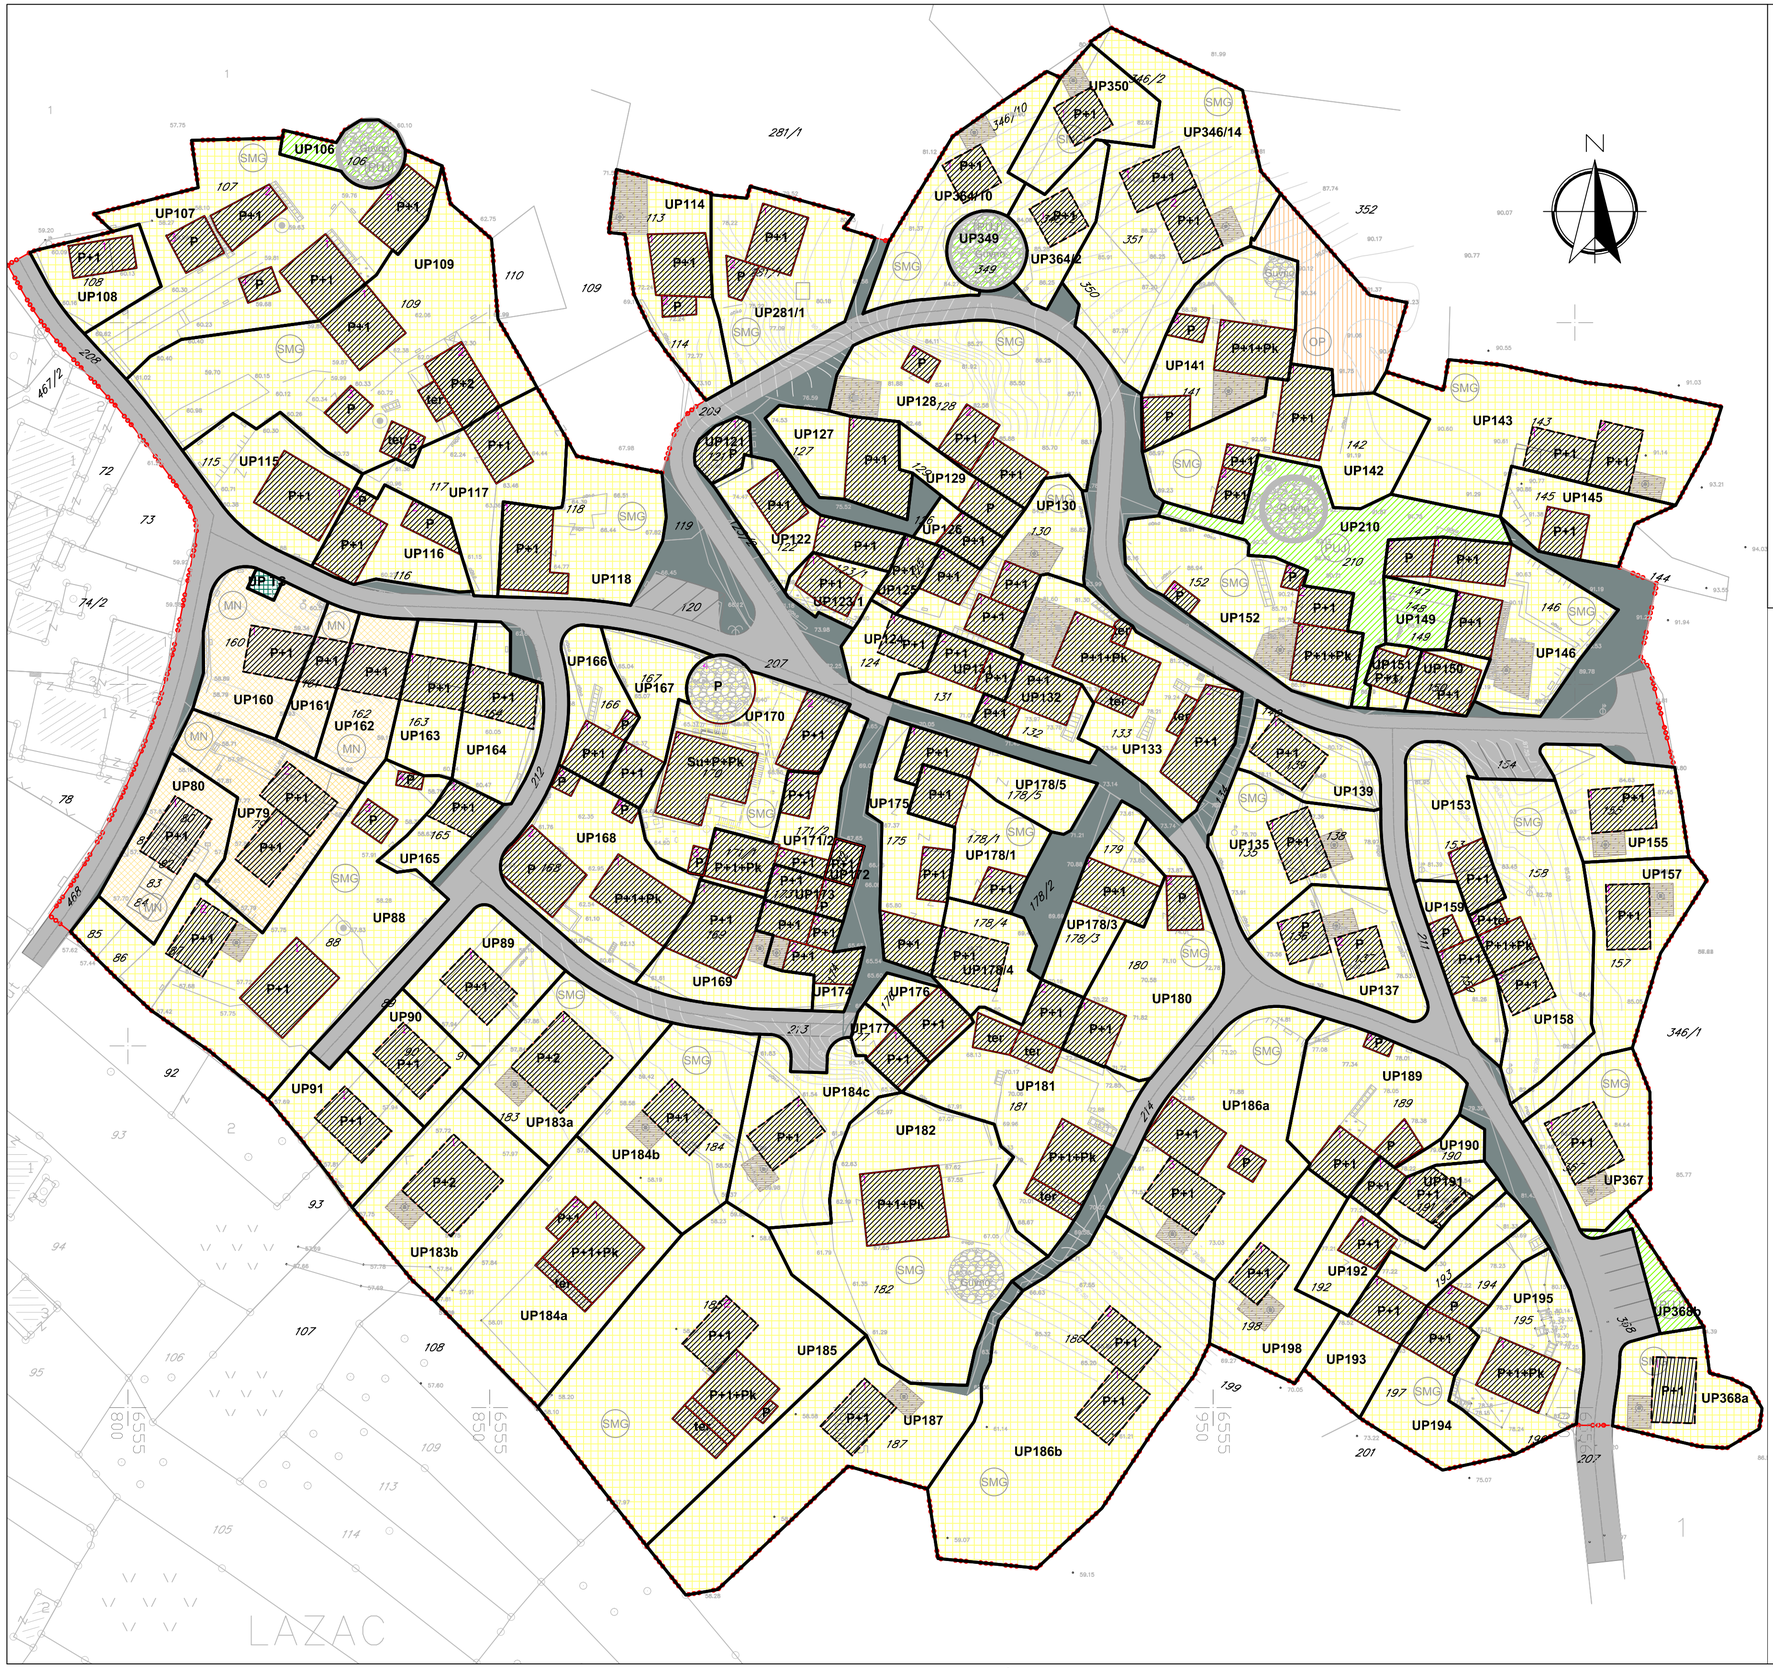

GRANICA OBUHVATA PLANA

POVRŠINE ZA STANOVANJE MALIH GUSTINA

POVRŠINE ZA MJEŠOVITU NAMJENU

POVRŠINE ZA PEJZAŽNO UREĐENJE JAVNE NAMJENE

OSTALE PRIRODNE POVRŠINE

POVRŠINE KOMUNALNE INFRASTRUKTURE

POVRŠINE ZA SAOBRAĆAJNU INFRASTRUKTURU - KOLSKE

POVRŠINE ZA SAOBRAĆAJNU INFRASTRUKTURU - PJEŠAČKE

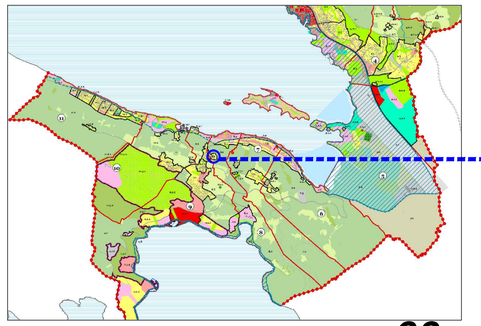

MILOVIĆI

list **08** *1:500*

PLAN NAMJENE POVRŠINA

URBANISTIČKI PROJEKAT MILOVIĆI

PREDLOG PLANA . . . 2014.

naručilac: Opština TIVAT

obradivač: MonteCEP, Kotor