



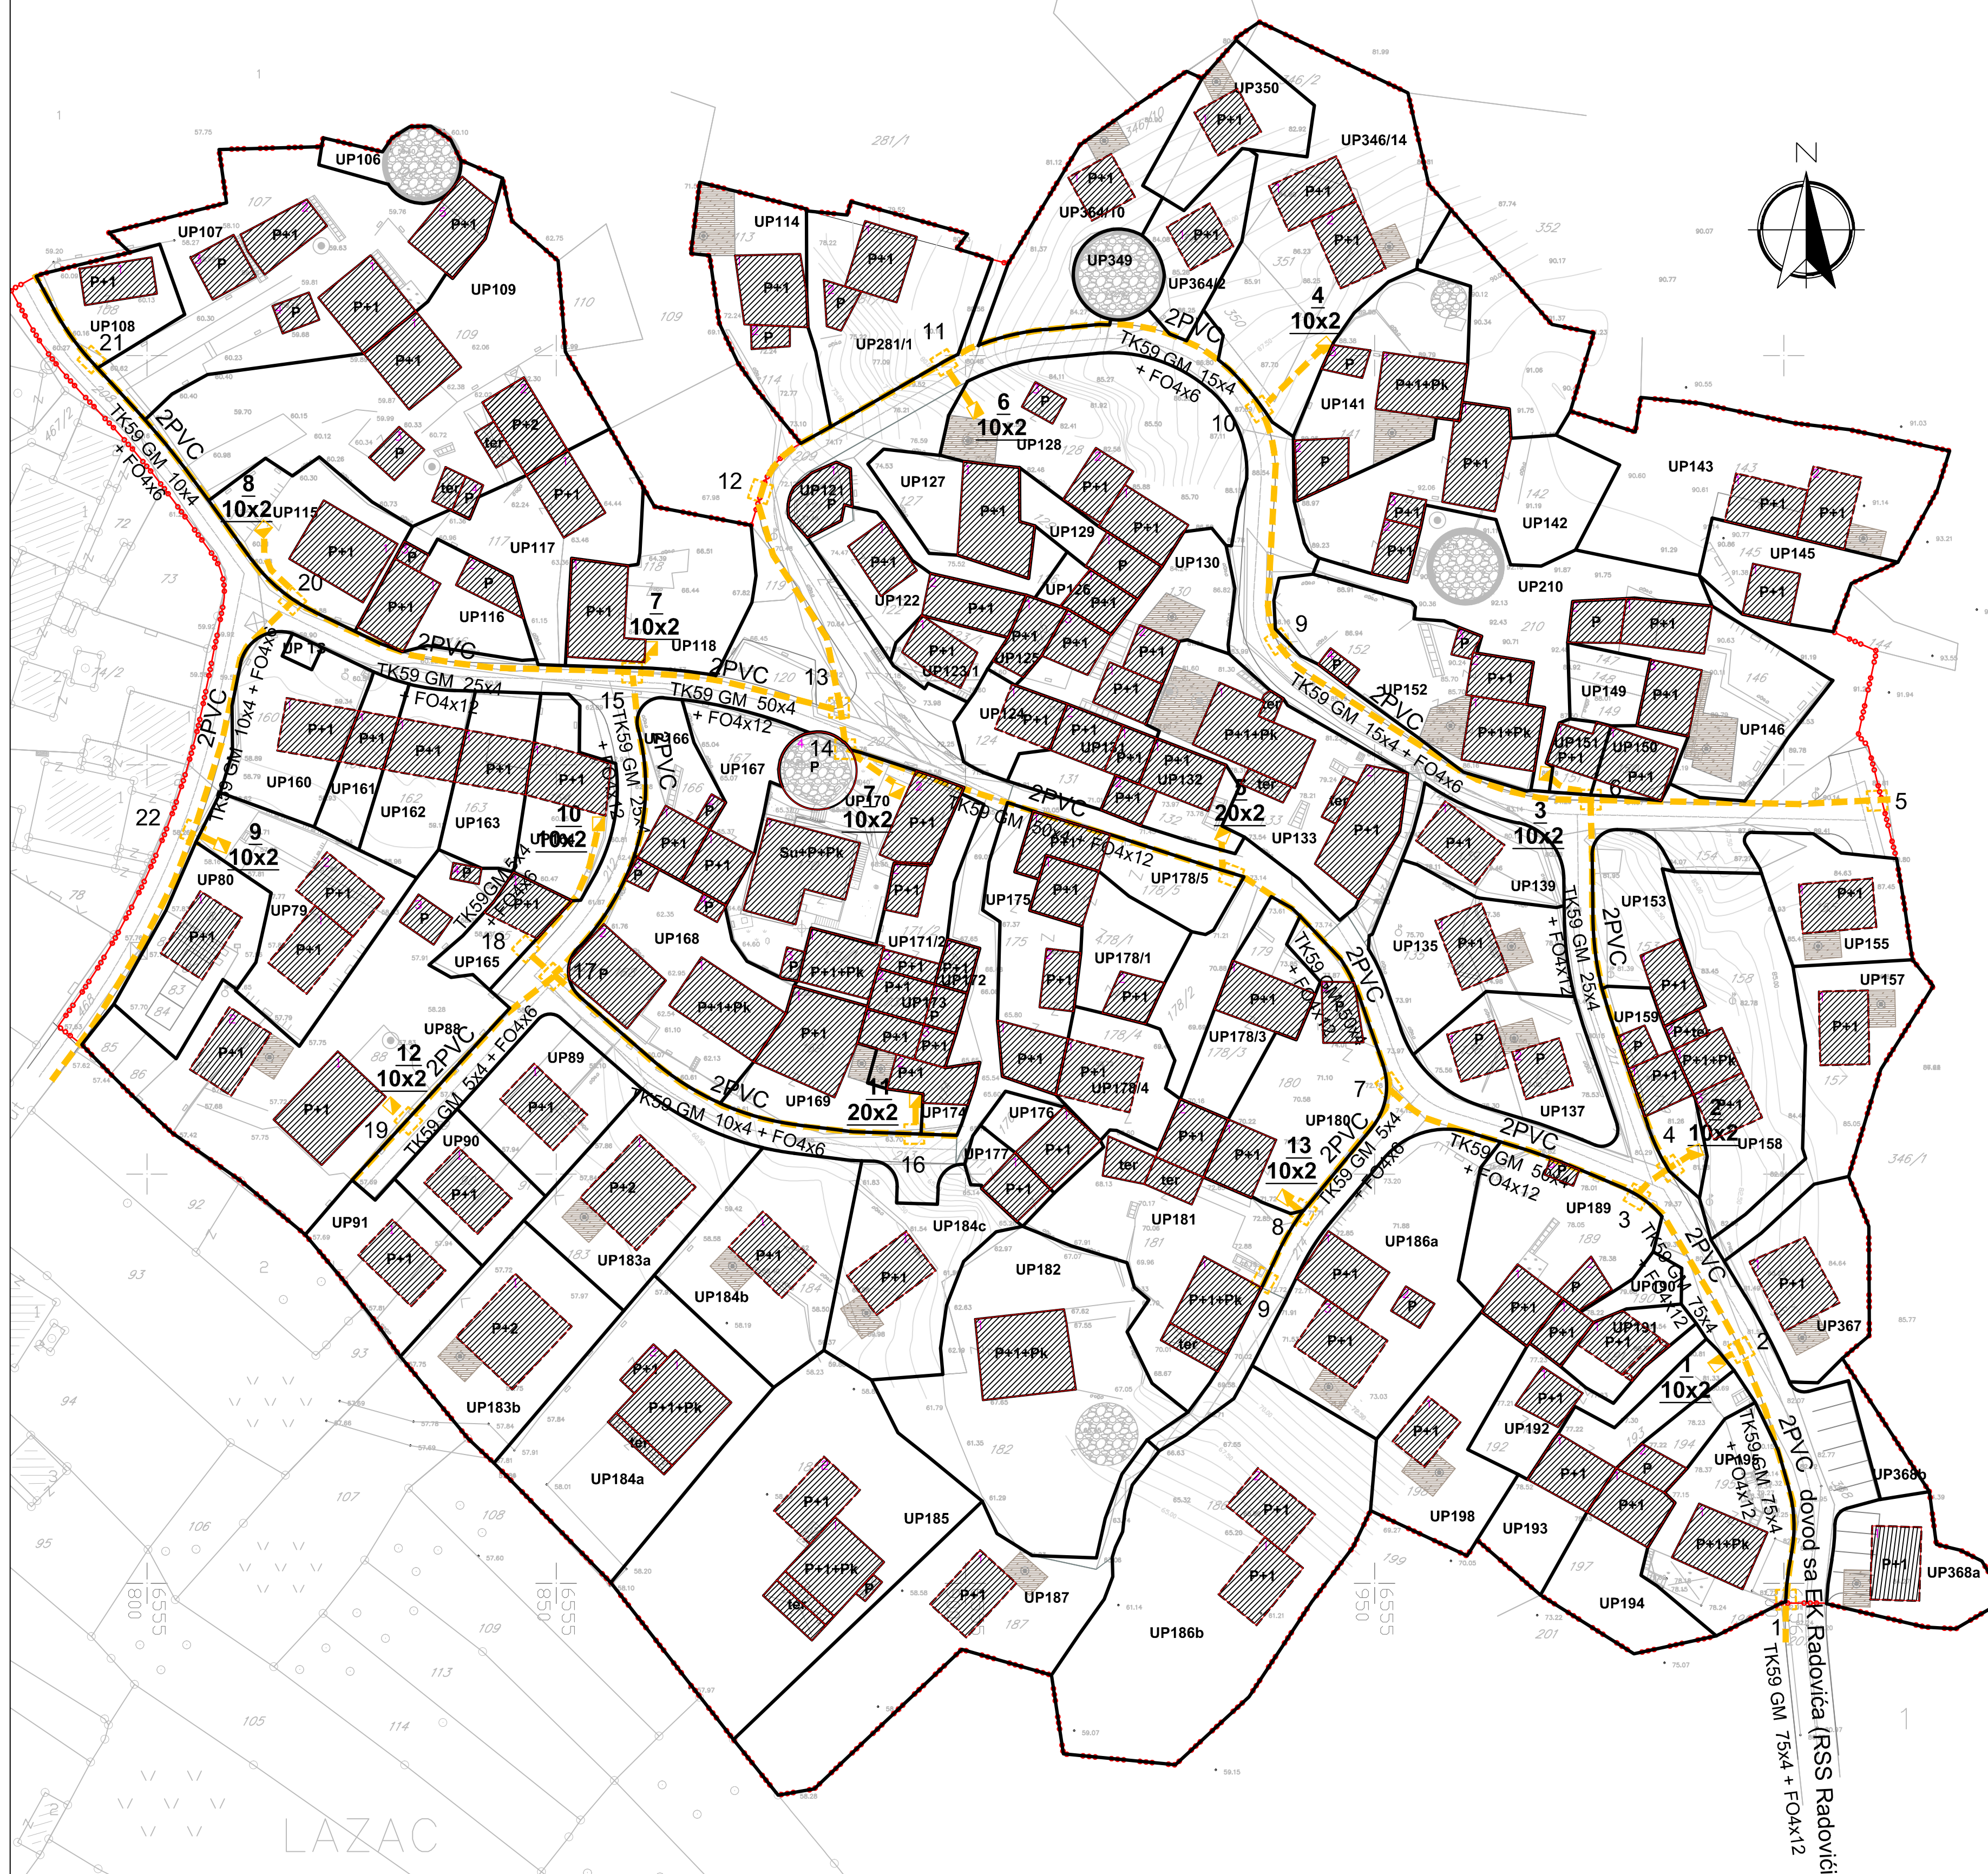

- GRANICA OBUHVATA PLANA
- GRANICA URBANISTIČKE PARCELE
- UP499 OZNAKA URBANISTIČKE PARCELE
- P+1 SPRATNOST OBJEKTA

- PLANIRANI TK PODZEMNI VOD (TK59GM + FO kabal) - KABLOVSKA KANALIZACIJA (PVC Ø 100mm)
- PLANIRANO TK OKNO
- KABLOVSKI RAZVODNI ORMARIĆ XX
- 1,2,3,...17 BROJ PLANIRANOG TK OKNA
- 2, 1PVC BROJ PLANIRANIH PVC CIJEVI 110mm
- 1,2,3,...17 BROJ PLANIRANOG TK IZVODA
- TK59 GM PLANIRANI TK kabal TK59 GM
- FO XX PLANIRANI OPTIČKI kabal A-DQ(ZN)2Y
- 100X2 KAPACITET KABLOVSKOG ORMARIĆA

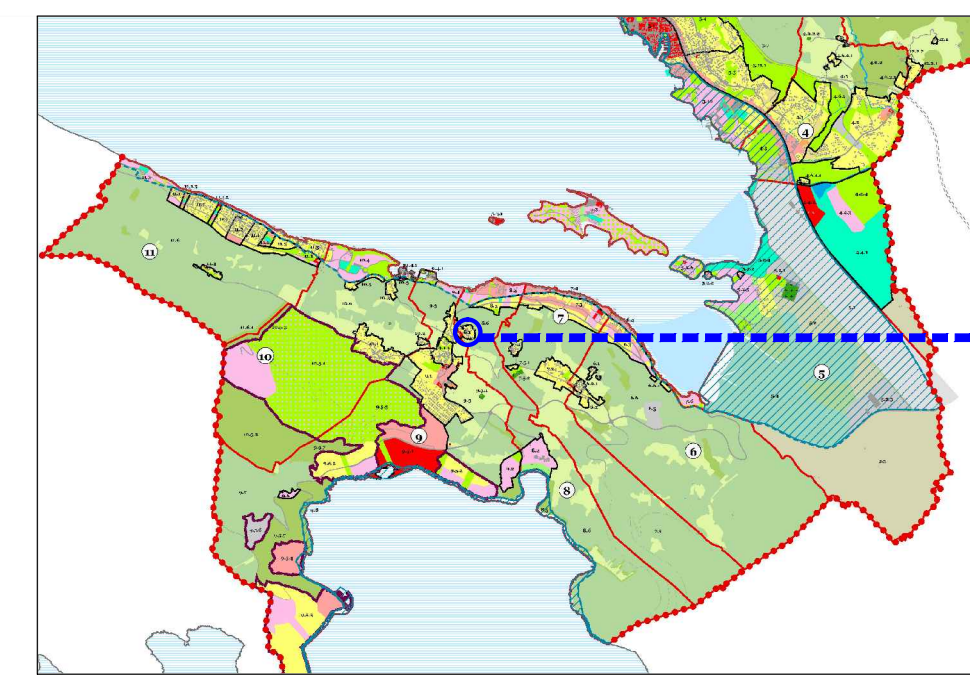

list **14** 1:500
ELEKTRONSKE KOMUNIKACIJE

URBANISTIČKI PROJEKAT MILOVIĆI

PREDLOG PLANA . . . 2014.

MILOVIĆI