
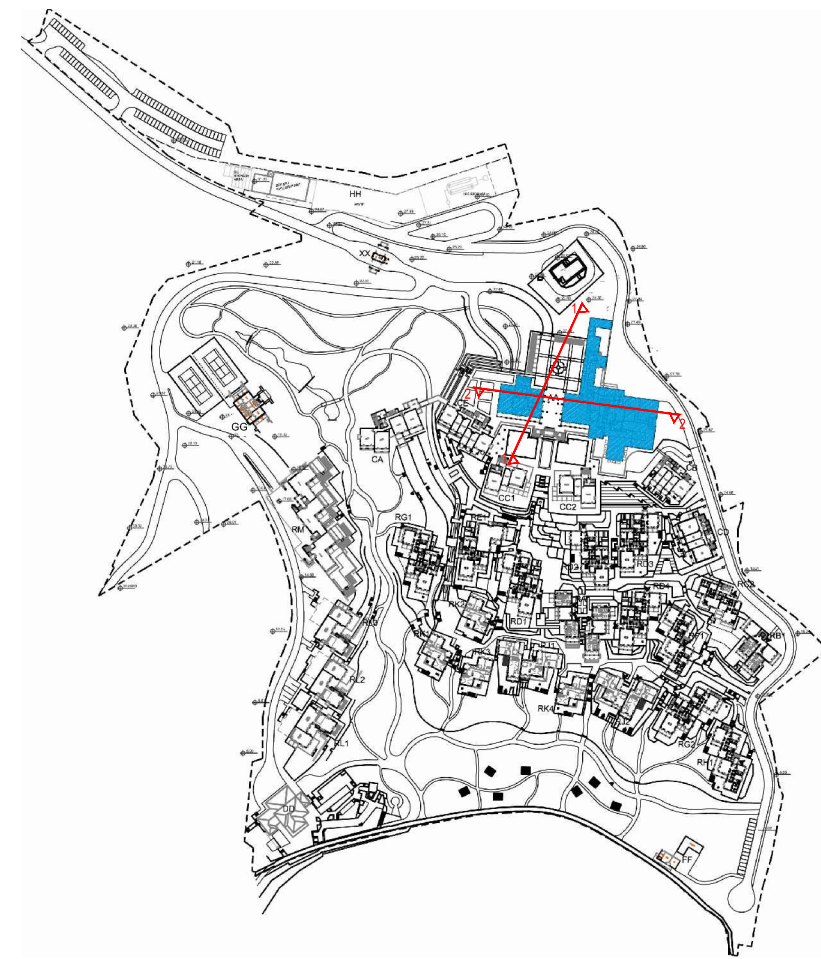


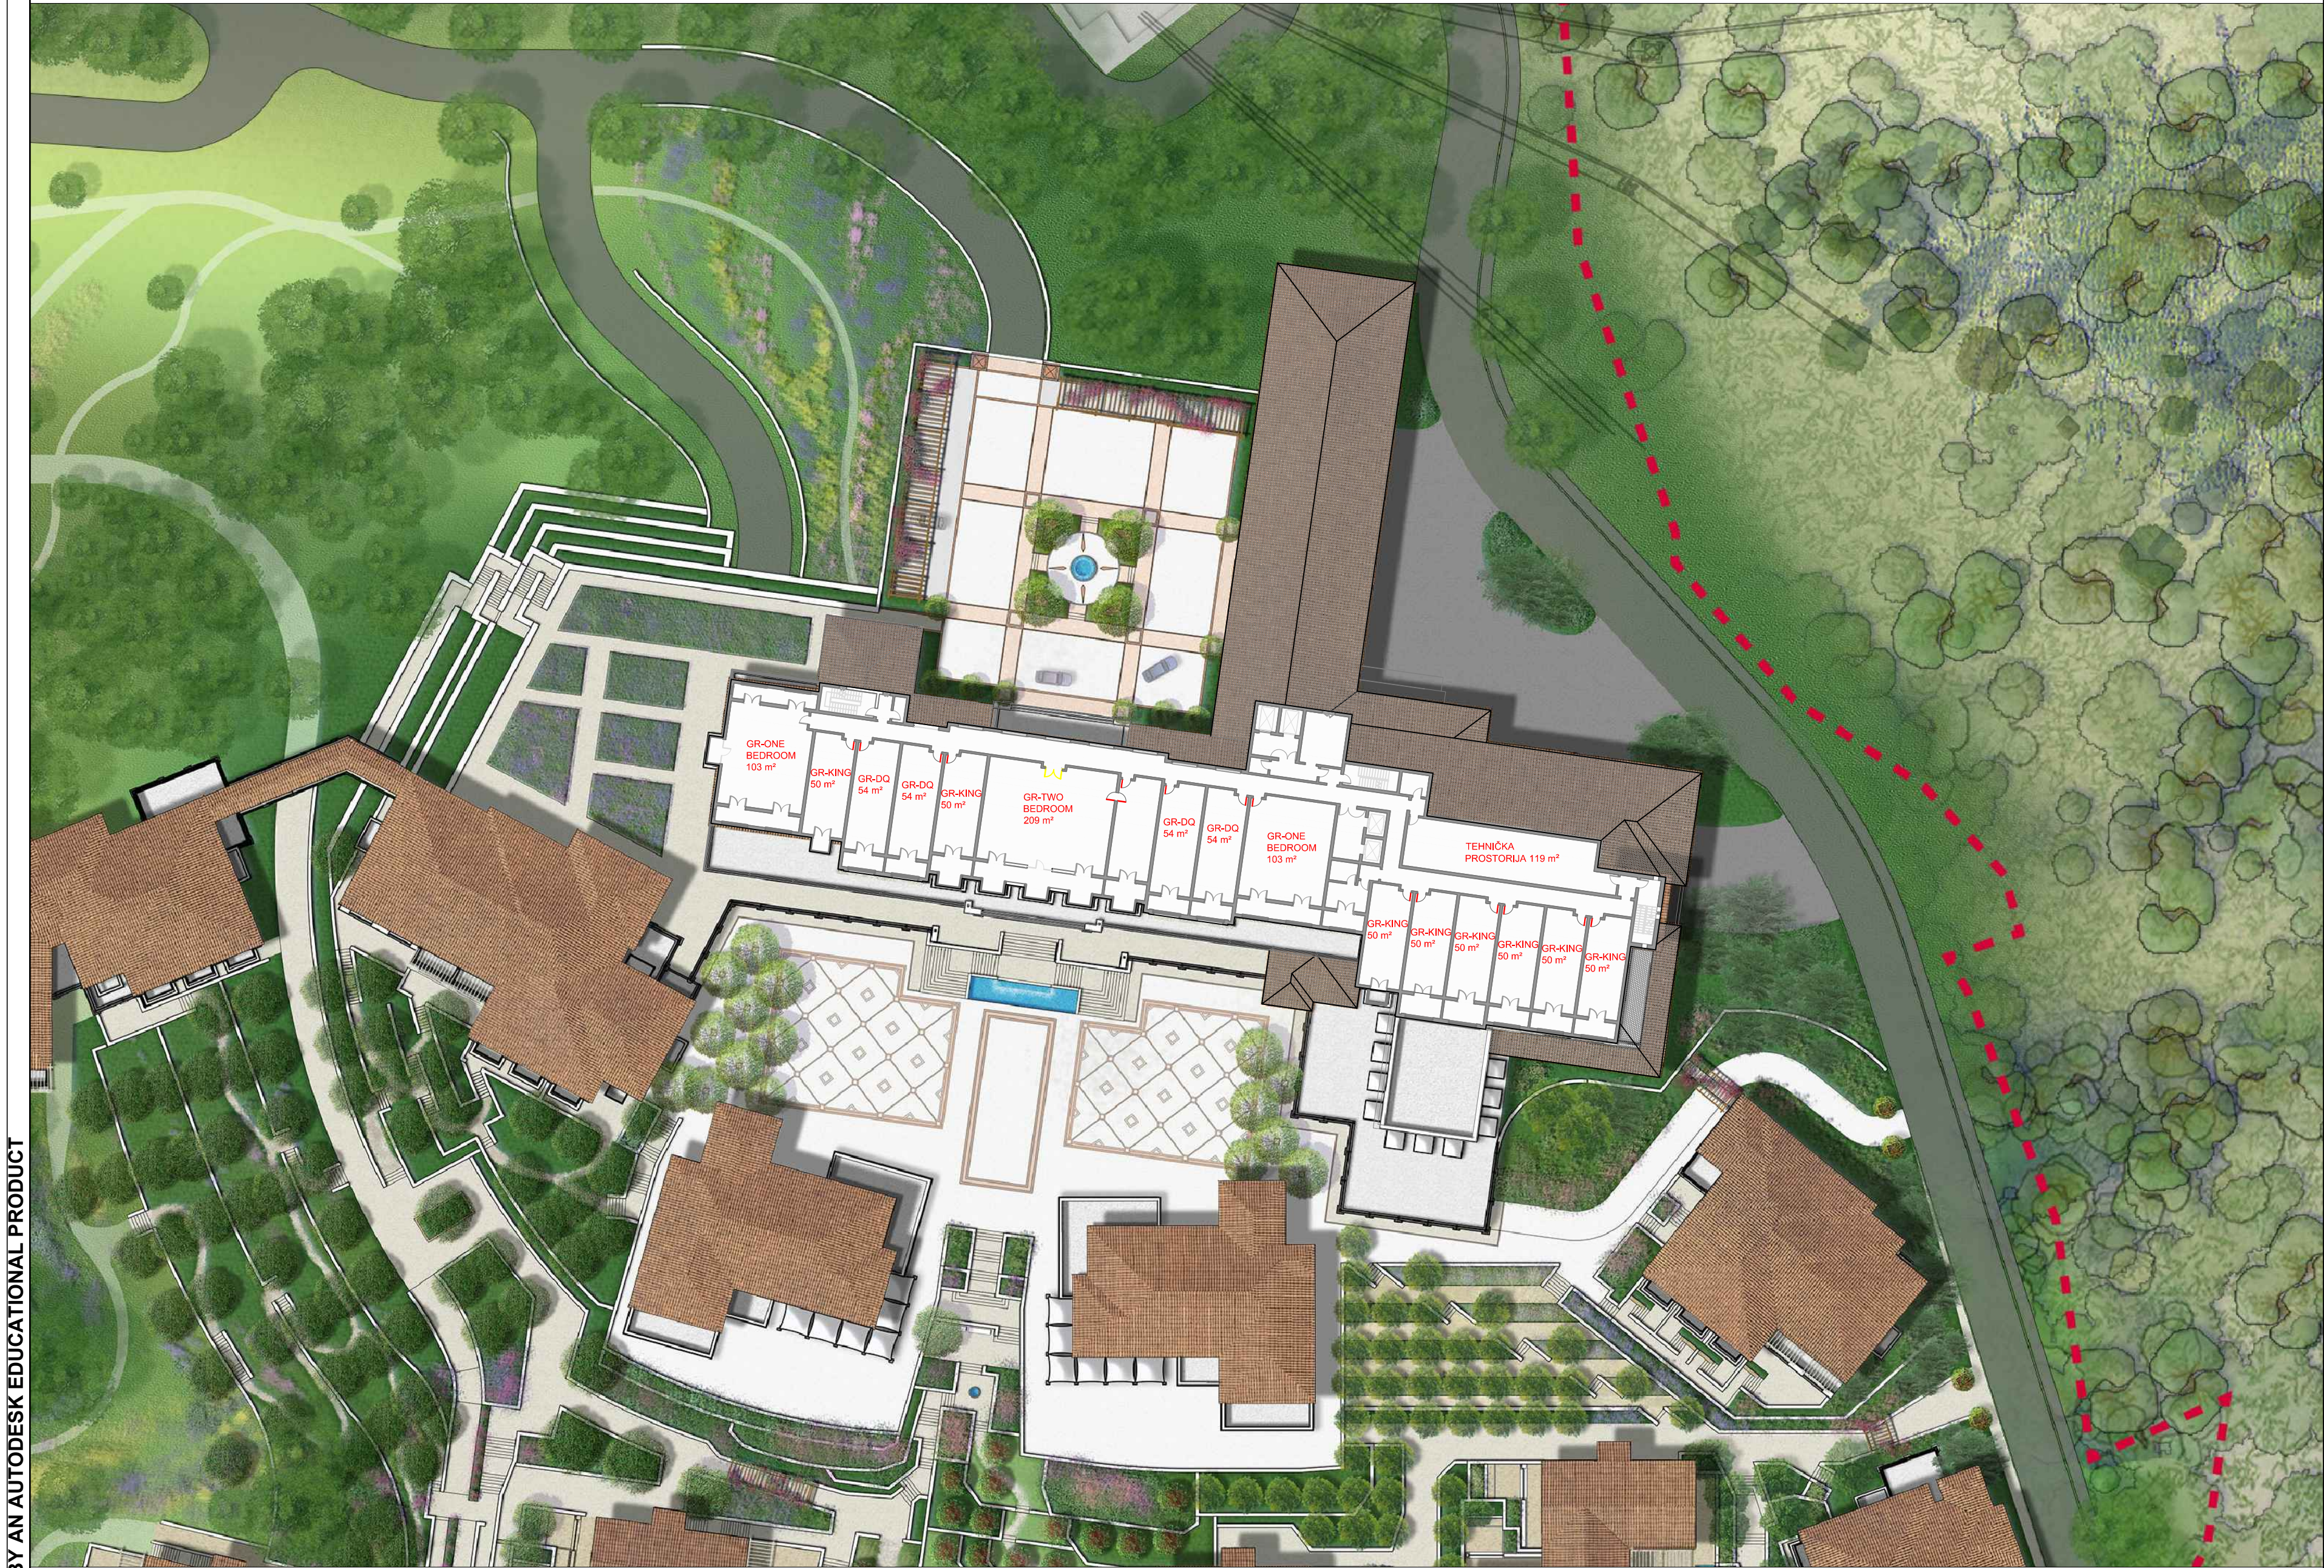

Izmjene i dopune
urbanističkog projekta:
PRŽNO I

obrađivač plana	CAU Centar za Arhitekturu i Urbanizam	registarska šifra: CAU_UP_2011.05.25_8
naručilac	OPŠTINA TIVAT	odluka o izradi plana: br. 0101- 791/4 Tivat, 19.11.2013. godine
naziv planskog dokumenta	Urbanistički projekat: "Pržno I", Opština Tivat	godina izrade plana 2014.
faza planskog dokumenta	Predlog plana	Razmjera 1:500
naziv grafičkog prikaza	Idejno rješenje hotela - osnova nivo +2 (+39.1m)	broj grafičkog prikaza ID-04f