


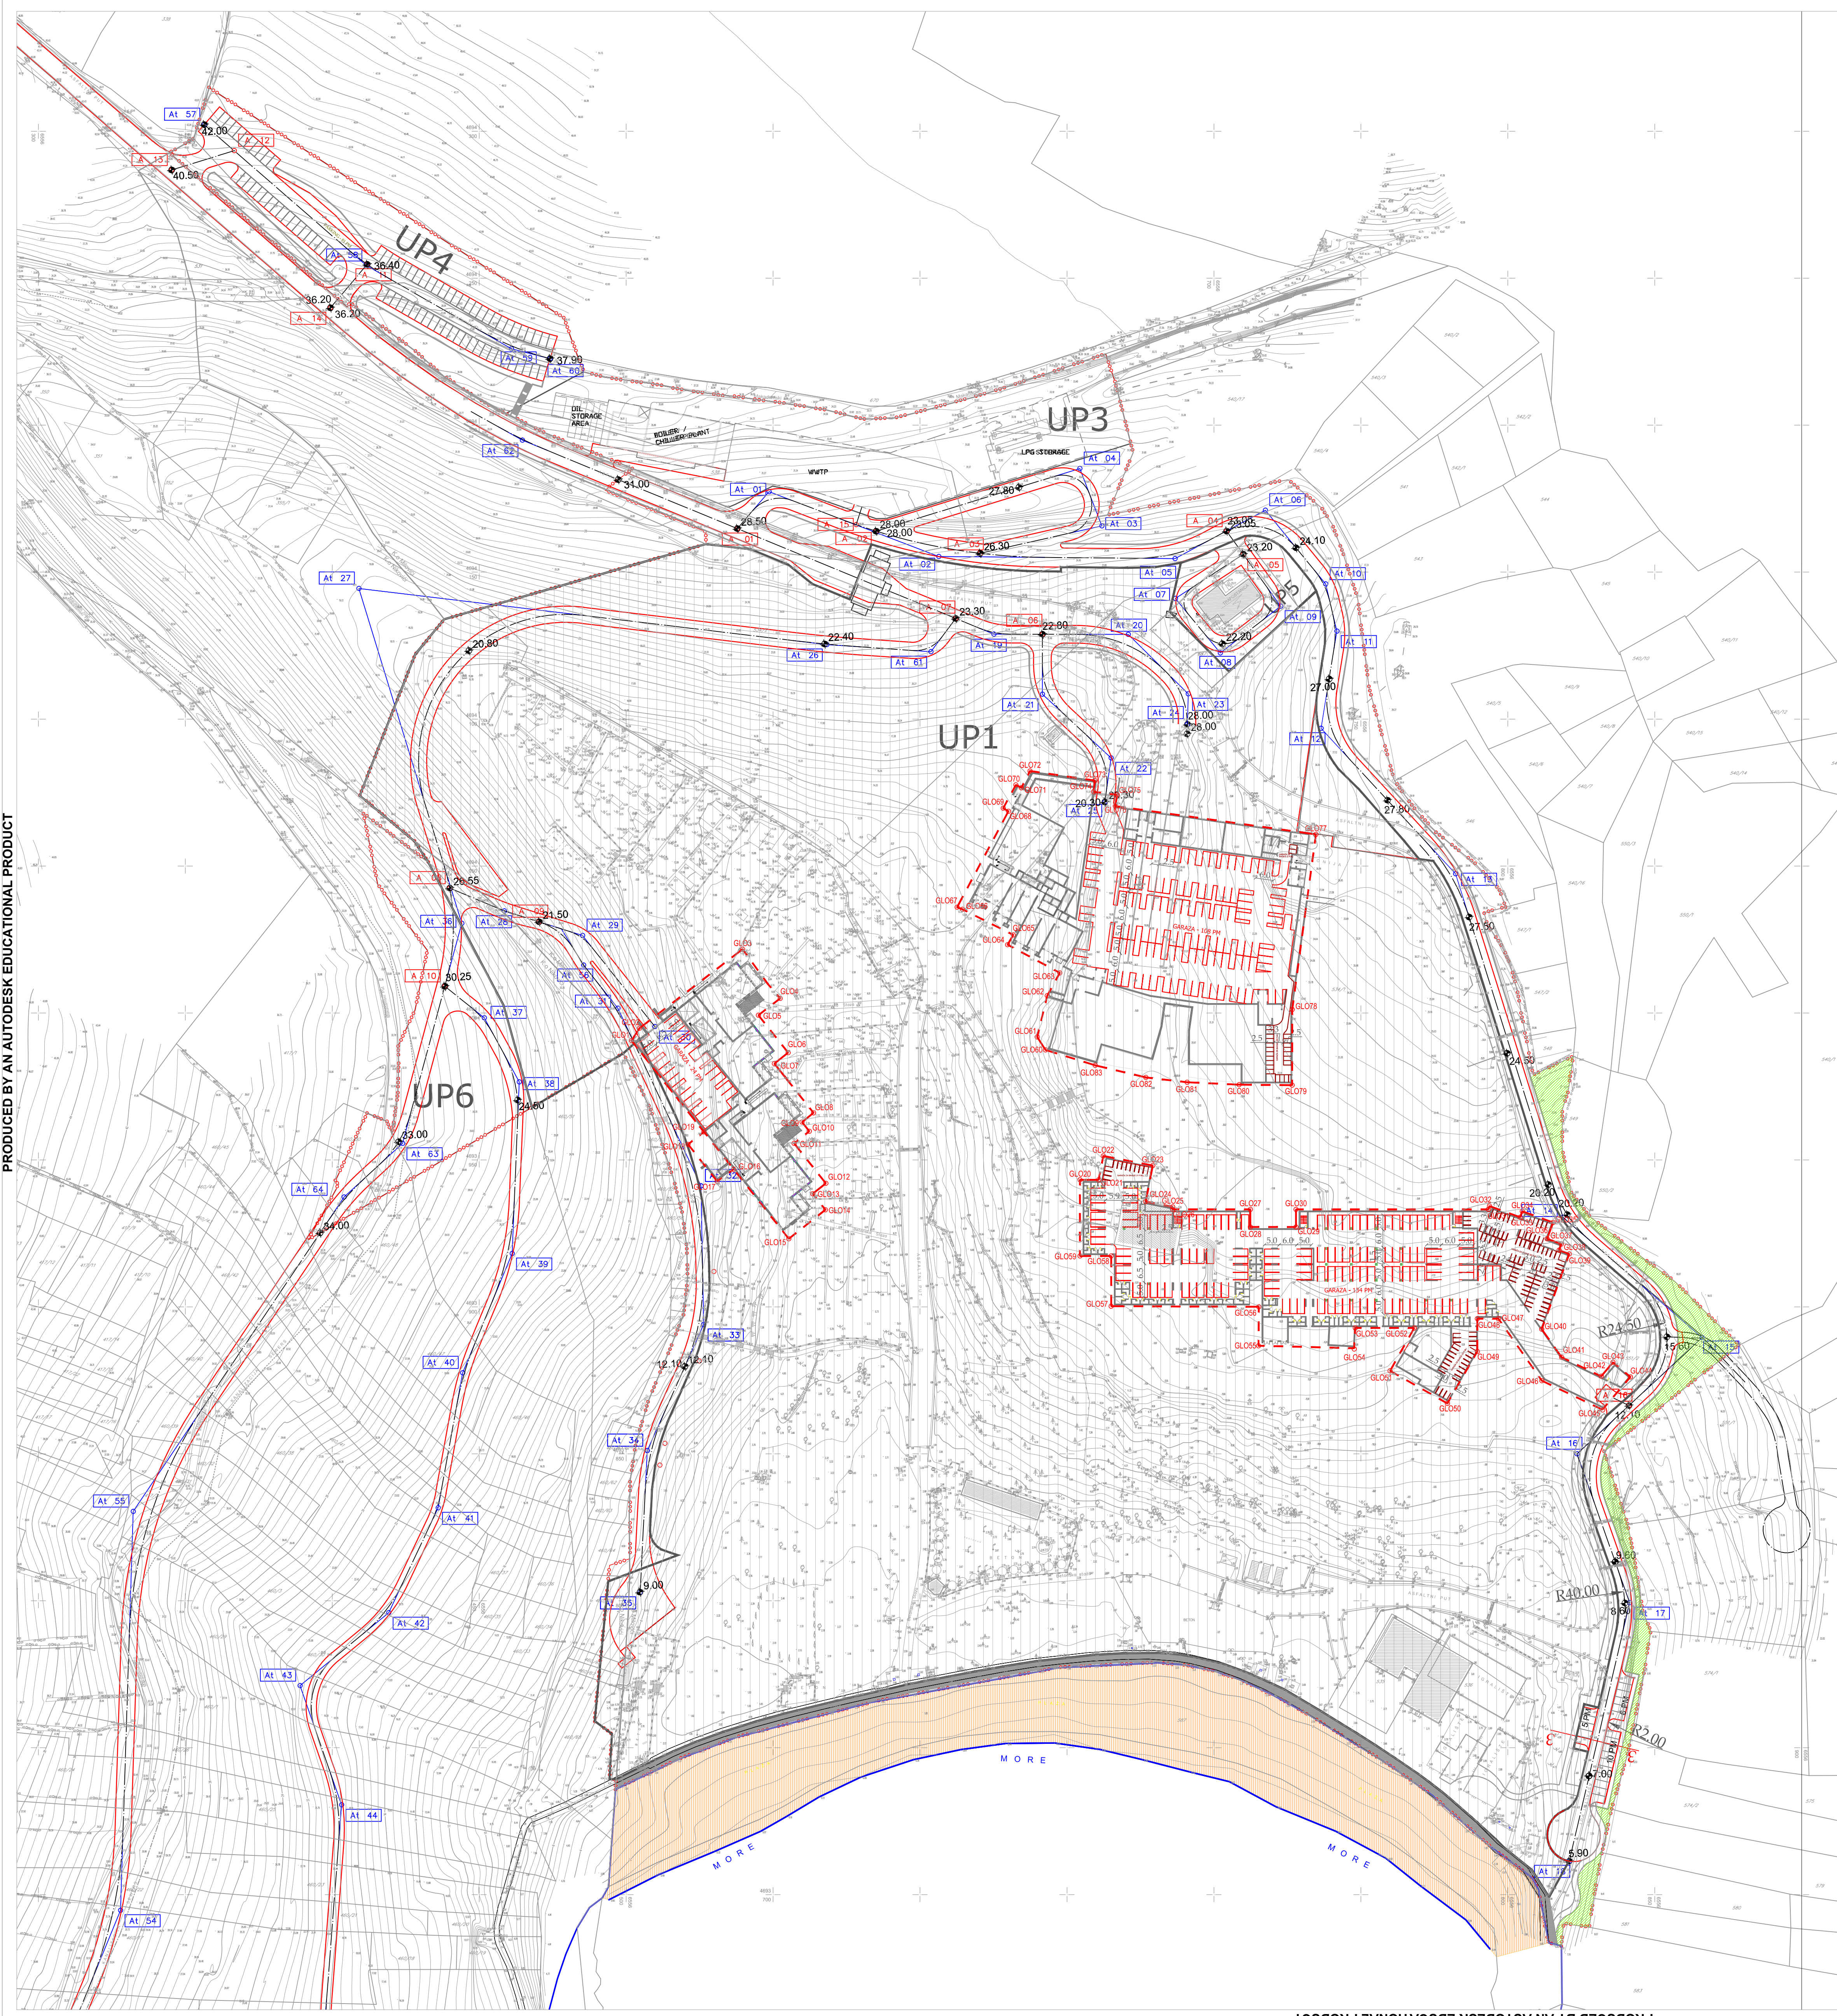

LEGENDA

GRANICA ZAJAVLJATA UP PRŢNO I

BRŢI I GRANICA KATASTRARKE PARCELE

GRANICA PPP/MO

GRANICA K.O.

GRANICA URBANISTIČKE PARCELE

OZNAKA URBANISTIČKE PARCELE

GRAĐEVINSKA LINIJA

GL 0

OZNAKA PODZEMNE GL

PLAN NAMJENE POVRŠINA

PLANIRANO KORIŠĆENJE POVRŠINA U SKLOPU NAMJENE T1 - HOTEL

HOTEL - POVRŠINE ZA OZGRADNJU I UREĐENJE

POVRŠINE ZA PEJZAŽNO UREĐENJE

ZELENE POVRŠINE UZ SAOBRAĆAONICE

KOMUNALNI I INFRASTRUKTURNI OBJEKTI

OBJEKAT ELEKTROENERGETSKE INFRASTRUKTURE - TRAFOSTANICA

OBJEKAT HIDROTETENIČKE INFRASTRUKTURE - PPOV

GASNA STANICA - LPG

SAOBRAĆAONICE

KOLSKIE SAOBRAĆAONICE

JAVNI PARKING

OTVORENE JAVNE POVRŠINE

OBALNO ŠETALIŠTE - LUNGO MARE

KOORDINATE TAČAKA GL 0

GLO1 6556501.82 4693990.61	GLO43 6556835.78 4693881.15
GLO2 6556504.55 4693994.83	GLO44 6556841.72 4693876.17
GLO3 6556539.61 4694021.70	GLO45 6556831.42 4693865.18
GLO4 6556552.43 4694004.96	GLO46 6556811.57 4693874.90
GLO5 6556545.00 4693999.25	GLO47 6556796.81 4693895.98
GLO6 6556555.12 4693986.50	GLO48 6556789.63 4693895.98
GLO7 6556550.44 4693982.79	GLO49 6556789.63 4693884.83
GLO8 6556563.77 4693966.00	GLO50 6556779.43 4693867.16
GLO9 6556559.85 4693962.89	GLO51 6556759.95 4693878.25
GLO10 6556562.34 4693959.76	GLO52 6556768.17 4693892.83
GLO11 6556557.15 4693955.64	GLO53 6556748.07 4693892.83
GLO12 6556567.95 4693942.04	GLO54 6556747.73 4693885.67
GLO13 6556563.49 4693938.49	GLO55 6556715.17 4693886.78
GLO14 6556567.81 4693933.05	GLO56 6556715.28 4693900.03
GLO15 6556555.36 4693923.16	GLO57 6556665.03 4693900.23
GLO16 6556536.56 4693946.79	GLO58 6556665.03 4693917.33
GLO17 6556530.95 4693942.73	GLO59 6556654.43 4693917.33
GLO18 6556521.08 4693955.31	GLO60 6556642.67 4693987.43
GLO19 6556526.48 4693959.55	GLO61 6556639.86 4693991.85
GLO20 6556654.43 4693943.23	GLO62 6556643.30 4694005.89
GLO21 6556660.77 4693943.23	GLO63 6556647.54 4694013.65
GLO22 6556662.35 4693951.36	GLO64 6556629.81 4694023.23
GLO23 6556679.19 4693948.09	GLO65 6556631.73 4694026.56
GLO24 6556676.80 4693935.82	GLO66 6556614.44 4694035.27
GLO25 6556685.96 4693934.04	GLO67 6556612.62 4694036.00
GLO26 6556686.01 4693933.18	GLO68 6556630.09 4694068.63
GLO27 6556712.38 4693933.18	GLO69 6556628.31 4694069.68
GLO28 6556712.38 4693927.18	GLO70 6556632.61 4694077.60
GLO29 6556727.93 4693927.18	GLO71 6556634.47 4694076.62
GLO30 6556727.93 4693933.18	GLO72 6556637.42 4694082.33
GLO31 6556793.34 4693933.18	GLO73 6556659.51 4694079.08
GLO32 6556793.75 4693934.30	GLO74 6556659.06 4694075.27
GLO33 6556804.18 4693930.51	GLO75 6556667.04 4694074.22
GLO34 6556804.91 4693932.53	GLO76 6556666.44 4694070.38
GLO35 6556815.23 4693928.57	GLO77 6556734.71 4694060.76
GLO36 6556813.28 4693923.20	GLO78 6556726.64 4694001.18
GLO37 6556818.21 4693921.41	GLO79 6556726.62 4693975.44
GLO38 6556817.44 4693919.29	GLO80 6556708.57 4693975.60
GLO39 6556820.83 4693918.06	GLO81 6556690.88 4693976.43
GLO40 6556811.54 4693892.54	GLO82 6556676.83 4693978.07
GLO41 6556818.33 4693882.85	GLO83 6556659.61 4693982.19
GLO42 6556831.81 4693876.42	



Izmjene i dopune
urbanističkog projekta:
PRŢNO I

obrazložni plan	CAU Centar za Arhitekturu i Urbanizam	registarski broj: CAU_2011.05.25_8
naslov:	OPŢTINA TIVAT	redni broj izdavanja: br. 0101/7914 Izdano: 15.11.2013. godine
naslov planskog dokumenta	Urbanistički projekat: "PrŢno I", OpŢtina Tivat	godina izdavanja plana
naslov planskog dokumenta	Predlog plana	2014.
naslov grafičkog prikaza	Plan regulacije i nivelacije-podzemno	Skala: 1:1000
		Ime grafičkog prikaza
		08a