


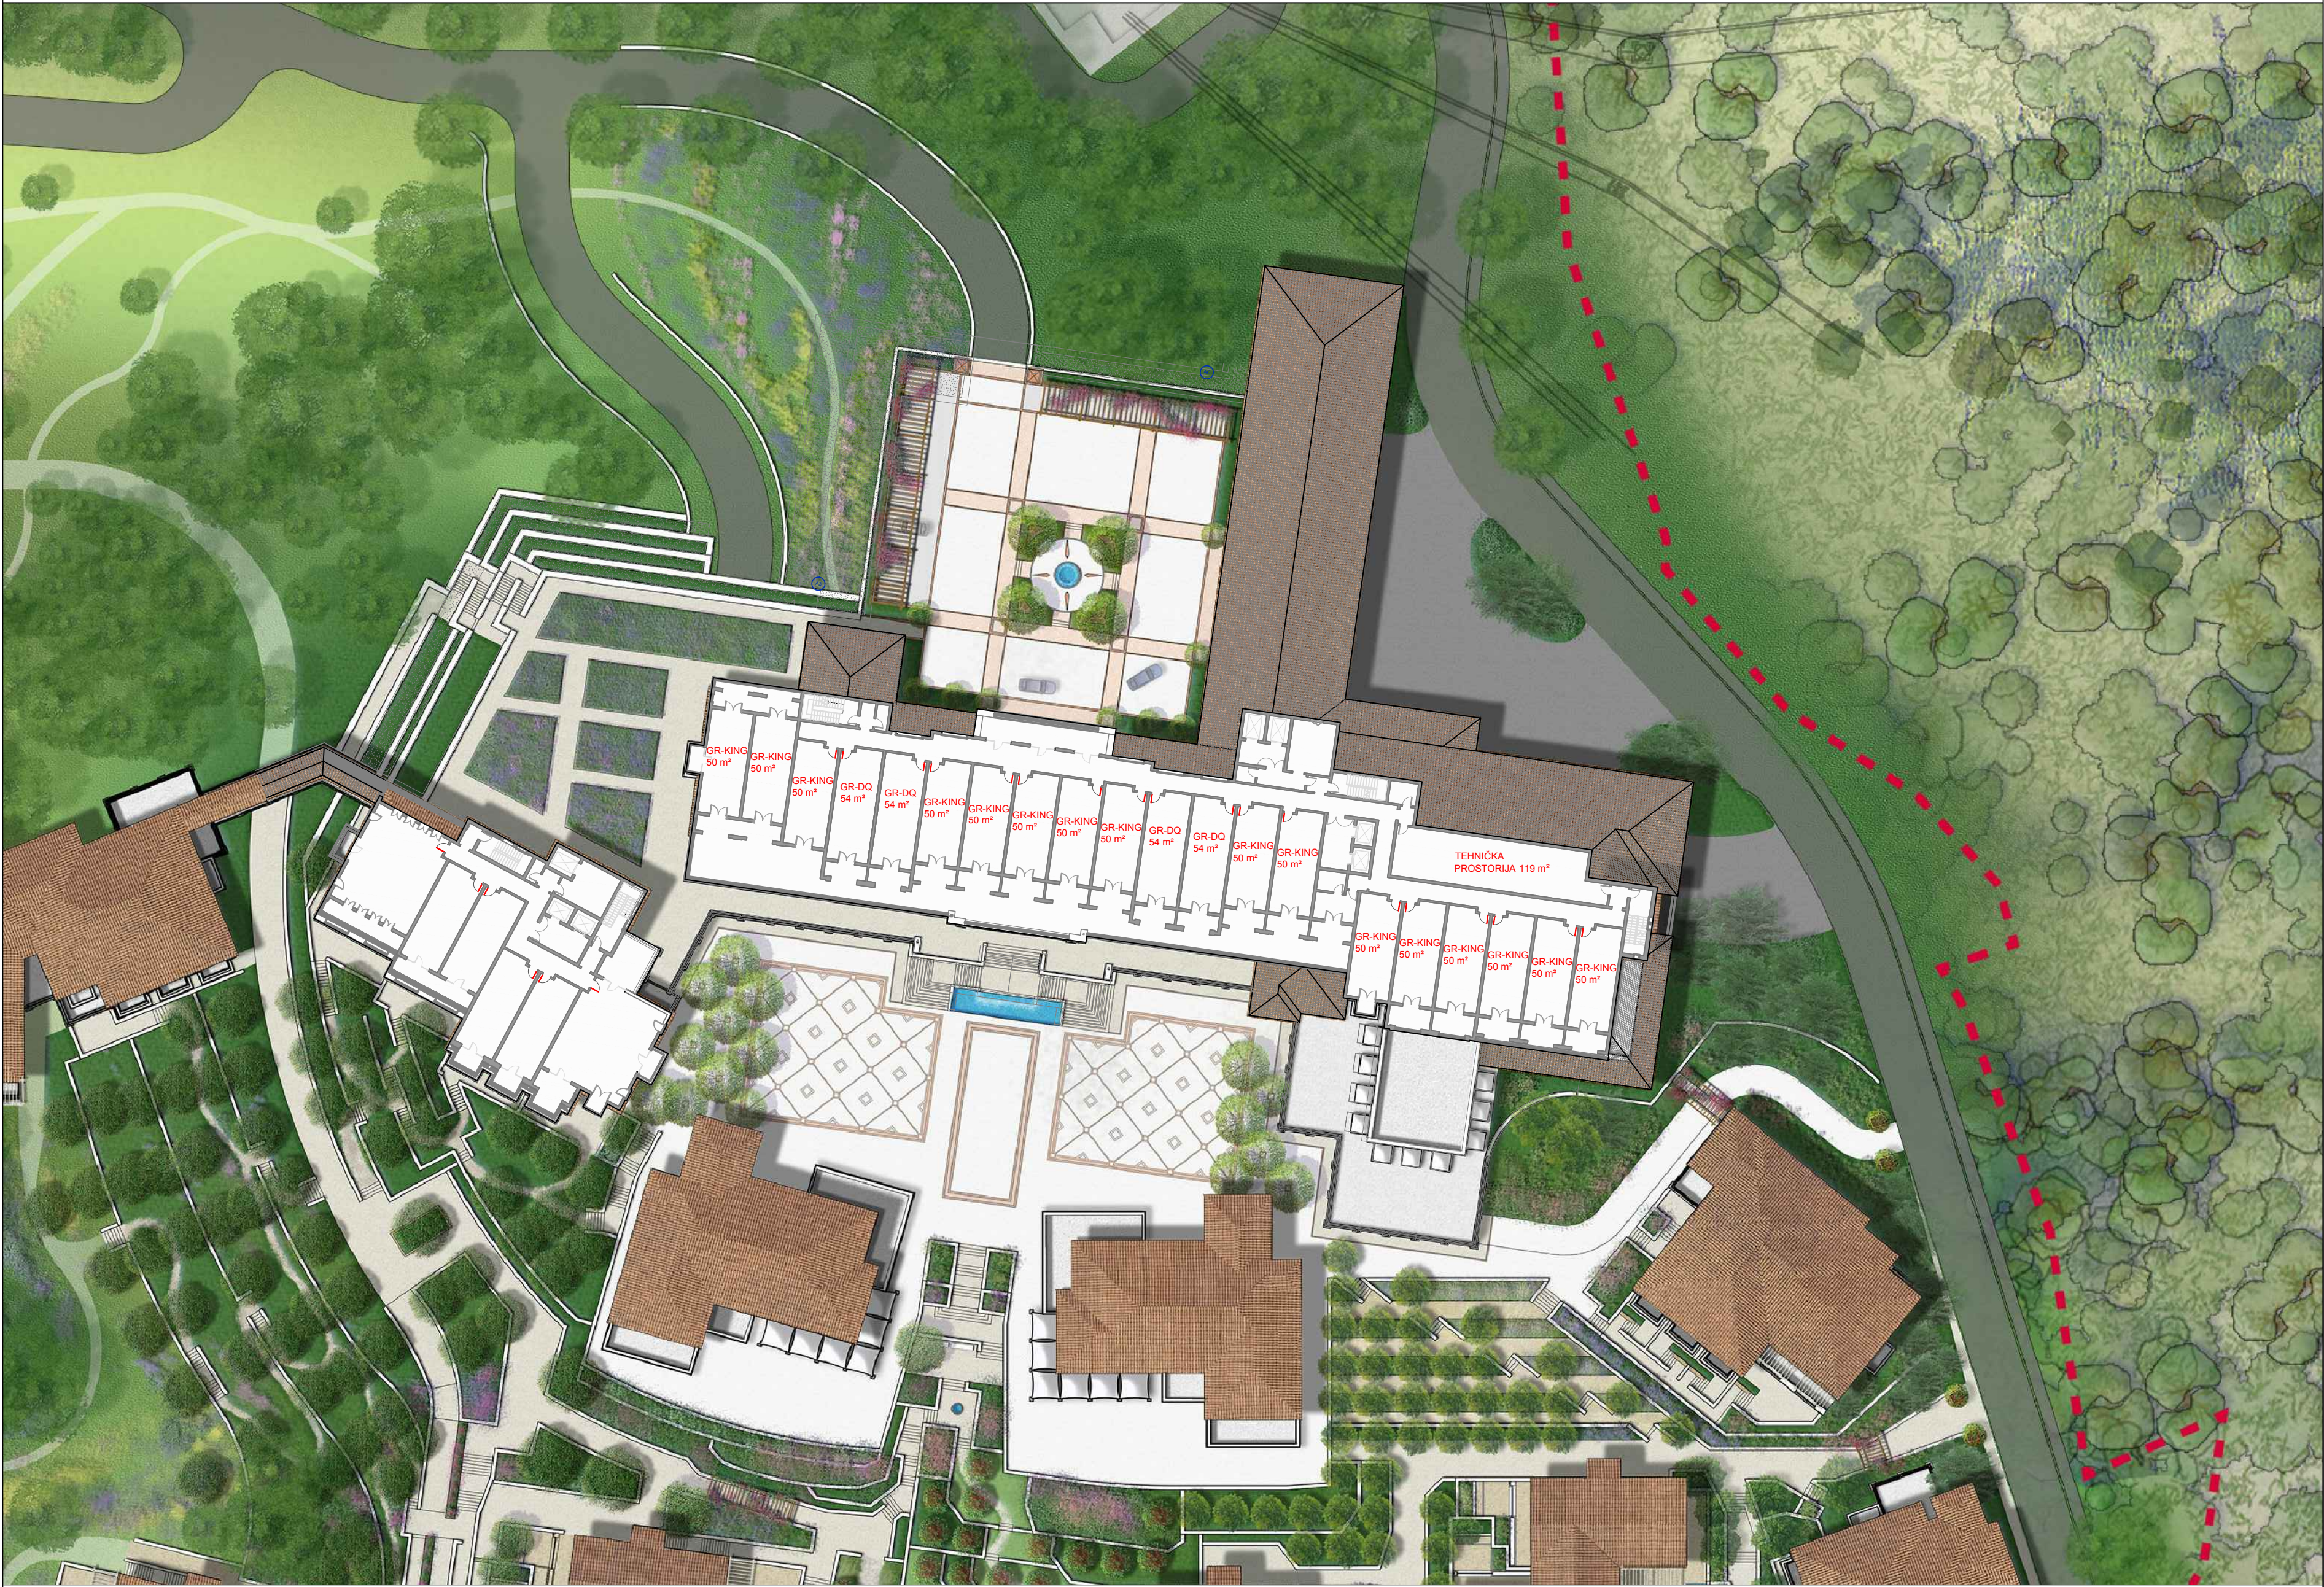

IZMJENE I DOPUNE
URBANISTIČKOG PROJEKTA
"PRŽNO I" - TIVAT




NARUČILAC: **OPŠTINA TIVAT**
Odluka o donošenju plana:
Broj: 0304-350-111 od 10.07.2014. godine

Predsjednik Skupštine:
Krsto Bošković





OBRADIVAČ:
CAU – Centar za arhitekturu i urbanizam
d.o.o. Podgorica

Odgovorni planer:
Mr. Sonja Radović Jelovac, dipl.ing.arh.



Direktor:
Predrag Babić

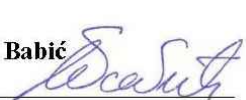

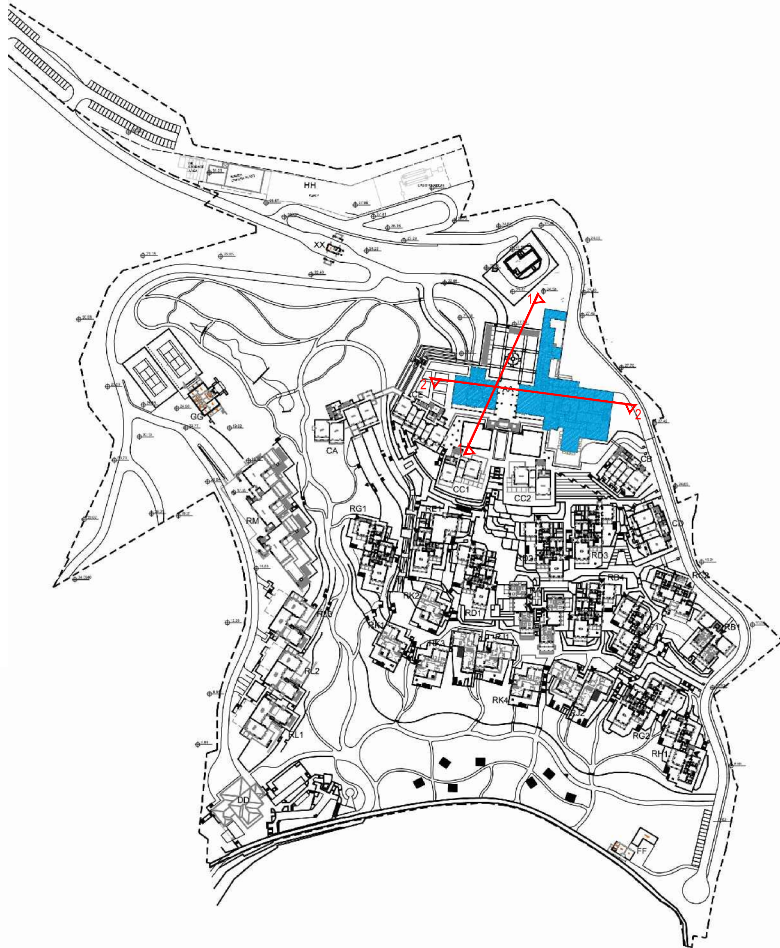

Izmjene i dopune
urbanističkog projekta:
PRŽNO I

obrađivač plana	CAU Centar za Arhitekturu i Urbanizam	registarska šifra: CAU_UP_2011.05.25_8
namjerilac	OPŠTINA TIVAT	odluka o donošenju plana: br. 0304-350-111 Tivat, 10.07.2014. godine
naziv planskog dokumenta	Urbanistički projekat: "Pržno I", Opština Tivat	godina izrade plana 2014.
faza planskog dokumenta	Plan	Razmjera 1:500
naziv grafičkog prikaza	Idejno rješenje hotela - osnova nivo +1 (+35.4m)	broj grafičkog prikaza ID-04e