


KOORDINATE TAČAKA "A"					
Tačka br.	X	Y	Tačka br.	X	Y
01	655648.653	4694177.282	33	6556526.380	4693893.985
02	6556600.356	4694155.312	34	6556507.170	4693851.103
03	6556661.860	4694165.727	35	6556504.767	4693802.844
04	6556654.382	4694185.235	36	6556444.062	4694030.522
05	6556686.757	4694154.607	37	6556451.752	4693998.334
06	6556717.495	4694171.077	38	6556463.614	4693976.546
07	6556686.884	4694141.029	39	6556461.211	4693918.152
08	6556702.158	4694122.522	40	6556444.388	4693877.552
09	6556722.718	4694138.396	41	6556436.029	4693831.620
10	6556738.041	4694145.937	42	6556419.203	4693795.931
11	6556741.817	4694129.921	43	6556389.048	4693771.139
12	6556736.443	4694096.846	44	6556403.168	4693730.570
13	6556782.211	4694047.354	45	6556396.332	4693641.496
14	6556818.805	4693930.487	46	6556414.814	4693601.054
15	6556866.101	4693889.549	47	6556415.597	4693583.845
16	6556823.526	4693849.990	48	6556427.375	4693521.975
17	6556841.479	4693799.358	49	6556360.427	4693537.121
18	6556820.898	4693711.394	50	6556340.803	4693547.821
19	655625.145	4694128.883	51	6556322.841	4693542.695
20	6556670.854	4694128.811	52	6556249.608	4693587.803
21	6556641.652	4694108.444	53	6556297.032	4693619.164
22	6556665.009	4694086.790	54	6556327.960	4693694.685
23	6556691.237	4694108.581	55	6556332.281	4693830.388
24	6556689.878	4694098.911	56	6556485.513	4694016.281
25	6556662.898	4694071.772	57	6556356.425	4694302.247
26	6556368.263	4694125.346	58	6556411.568	4694254.354
27	6556409.045	4694144.417	59	6556460.961	4694226.012
28	6556458.568	4694034.716	60	6556474.074	4694222.639
29	6556485.186	4694026.343	61	6556603.705	4694122.915
30	6556309.787	4693995.355	62	6556464.702	4694194.892
31	6556497.181	4694001.584	63	6556423.917	4693955.624
32	6556525.469	4693941.166	64	6556404.046	4693937.379


KOORDINATE TAČAKA "A"		
Tačka br.	X	Y
01	6556537.820	4694164.810
02	6556585.035	4694163.923
03	6556620.452	4694156.397
04	6556704.295	4694163.944
05	6556709.972	4694156.072
06	6556641.652	4694128.857
07	6556612.129	4694134.237
08	6556439.961	4694042.492
09	6556470.351	4694031.010
10	6556438.294	4694009.078
11	6556411.875	4694254.717
12	6556366.626	4694293.387
13	6556345.353	4694286.820
14	6556399.362	4694239.915
15	6556578.265	4694166.150
16	6556841.219	4693866.430

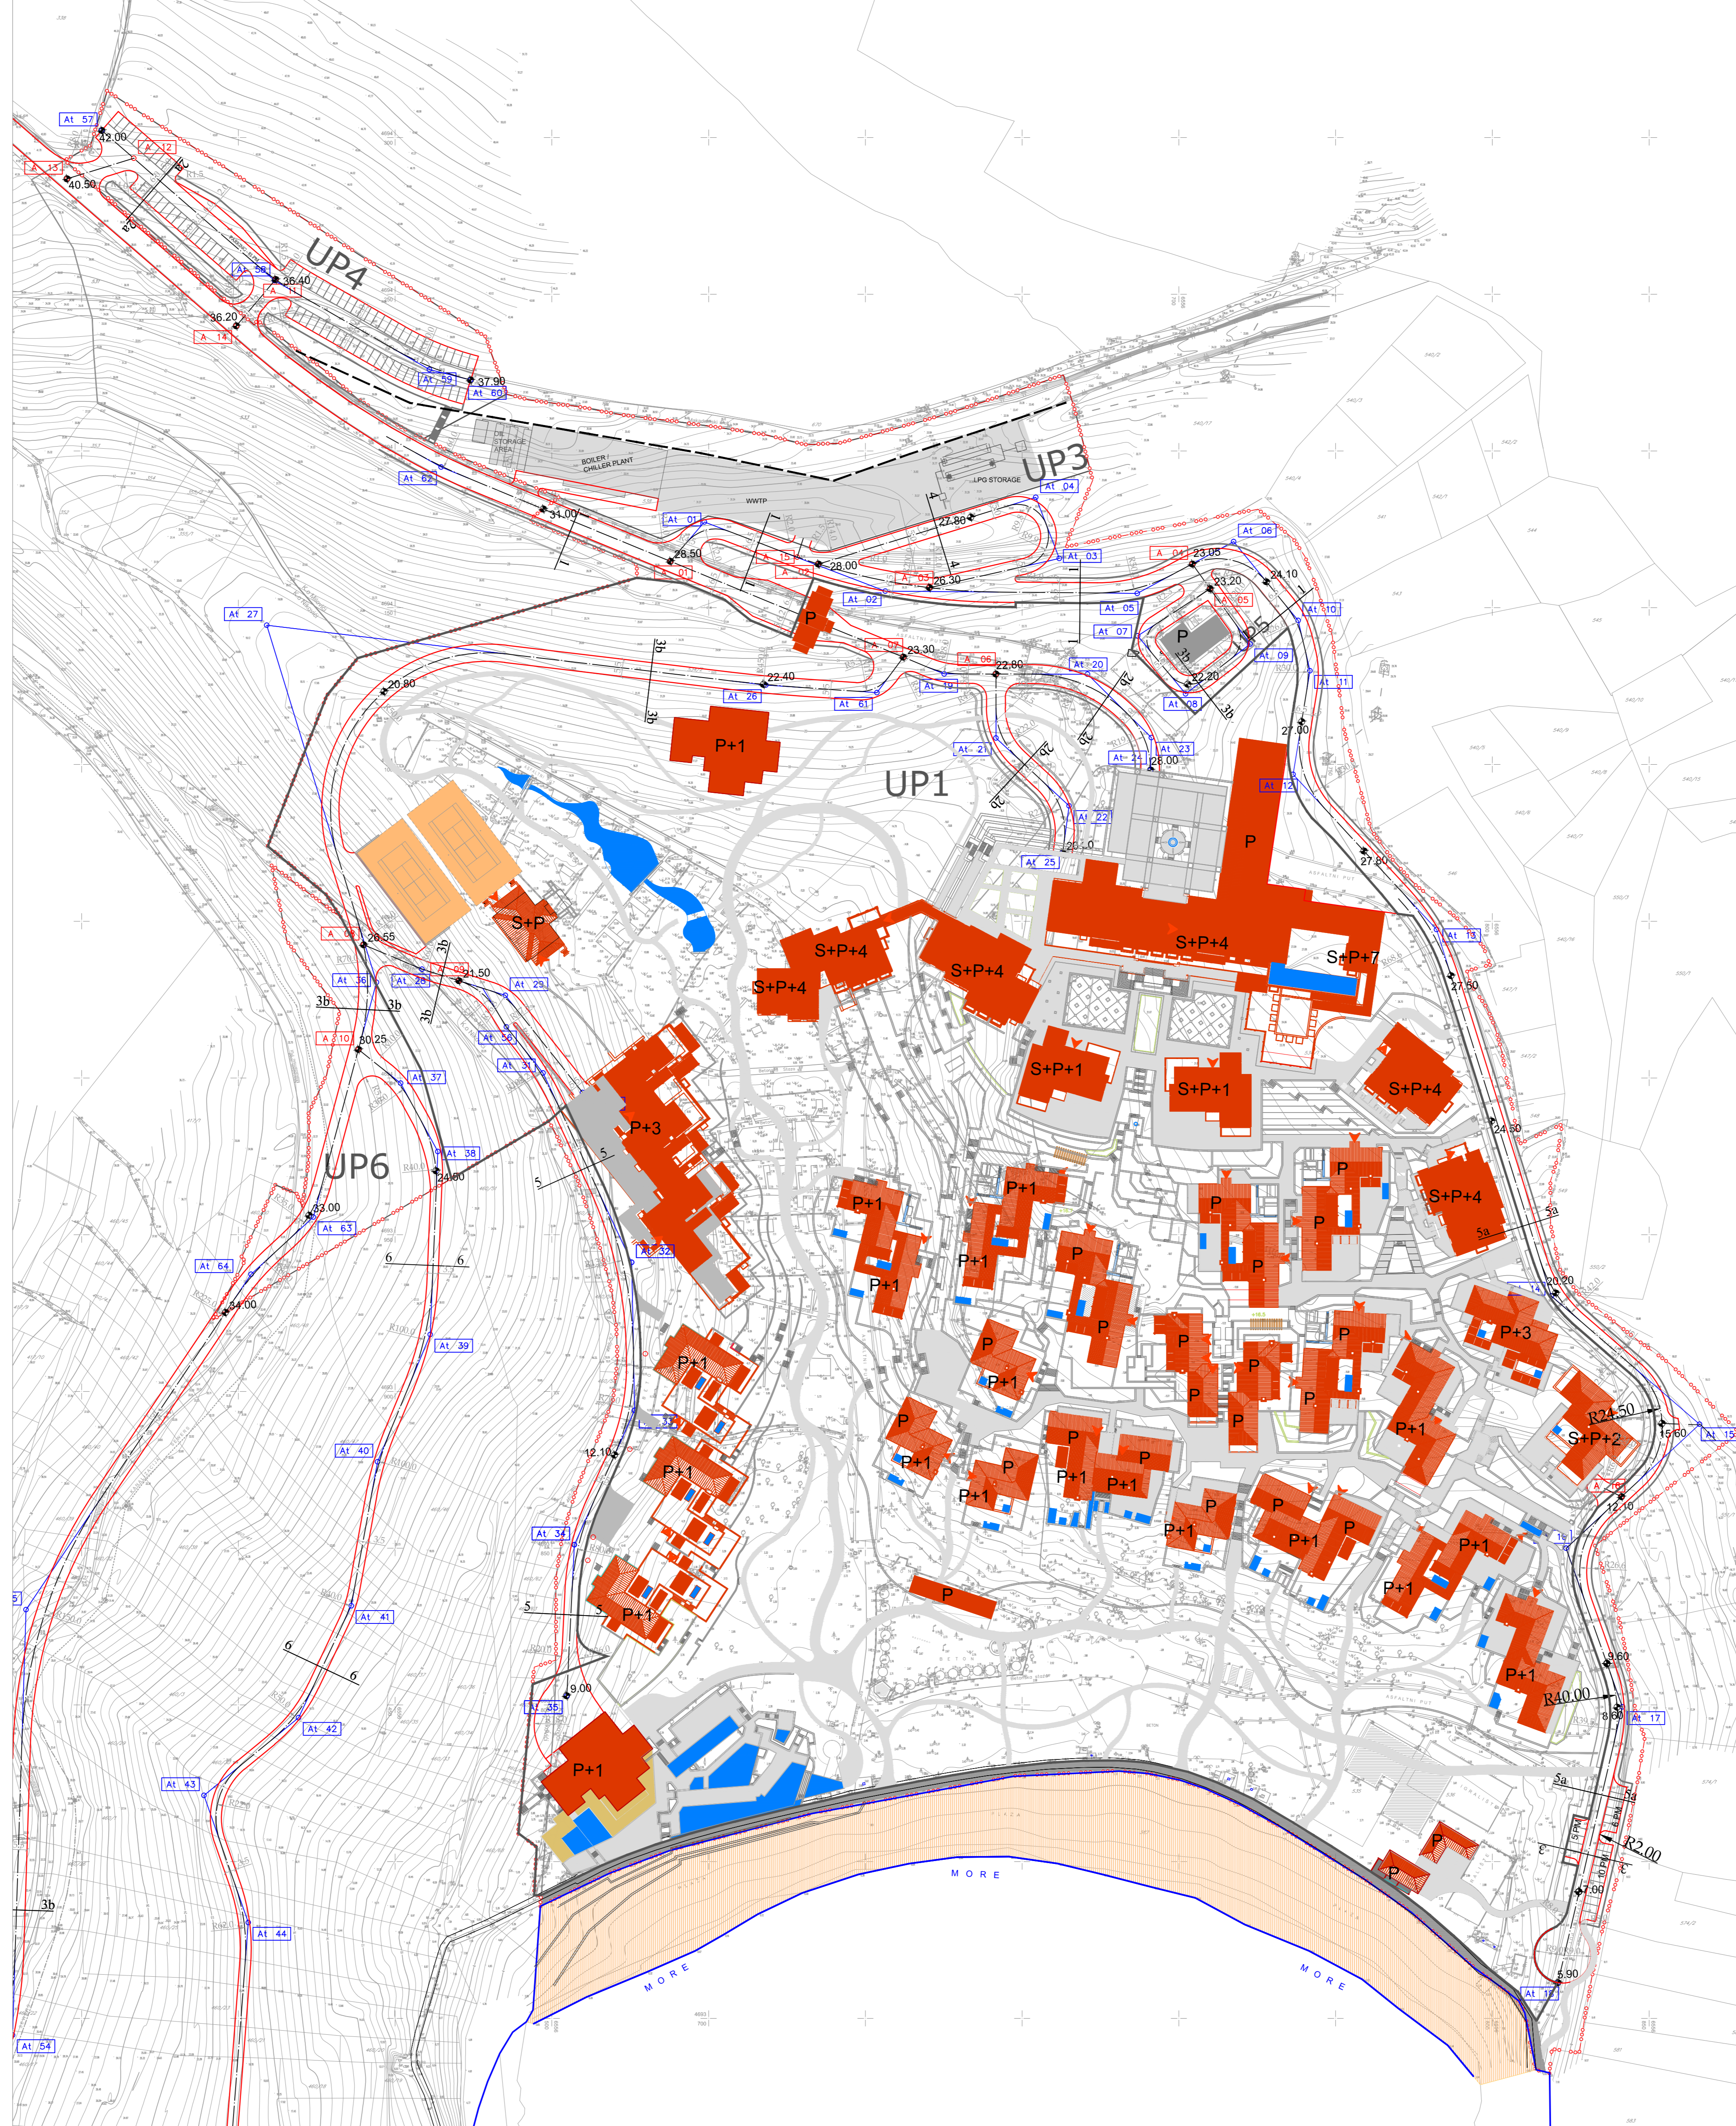

LEGENDA

- GRANIČA ZAHVATA UP PRŽNO I
- BROJ I GRANIČA KATASTARSKÉ PARCELE
- GRANIČA PPM MO
- GRANIČA URBANISTIČKE PARCELE
- UP... OZNAKA URBANISTIČKE PARCELE
- SAOBRAĆAJNE POVRŠINE
- KOLSKE SAOBRAĆAJNICE
- OTVORENE JAVNE POVRŠINE
- OBALNO BETALISTE - LUNGO MARE
- KUPALIŠTE - PLAZA

Poprečni presjeci:

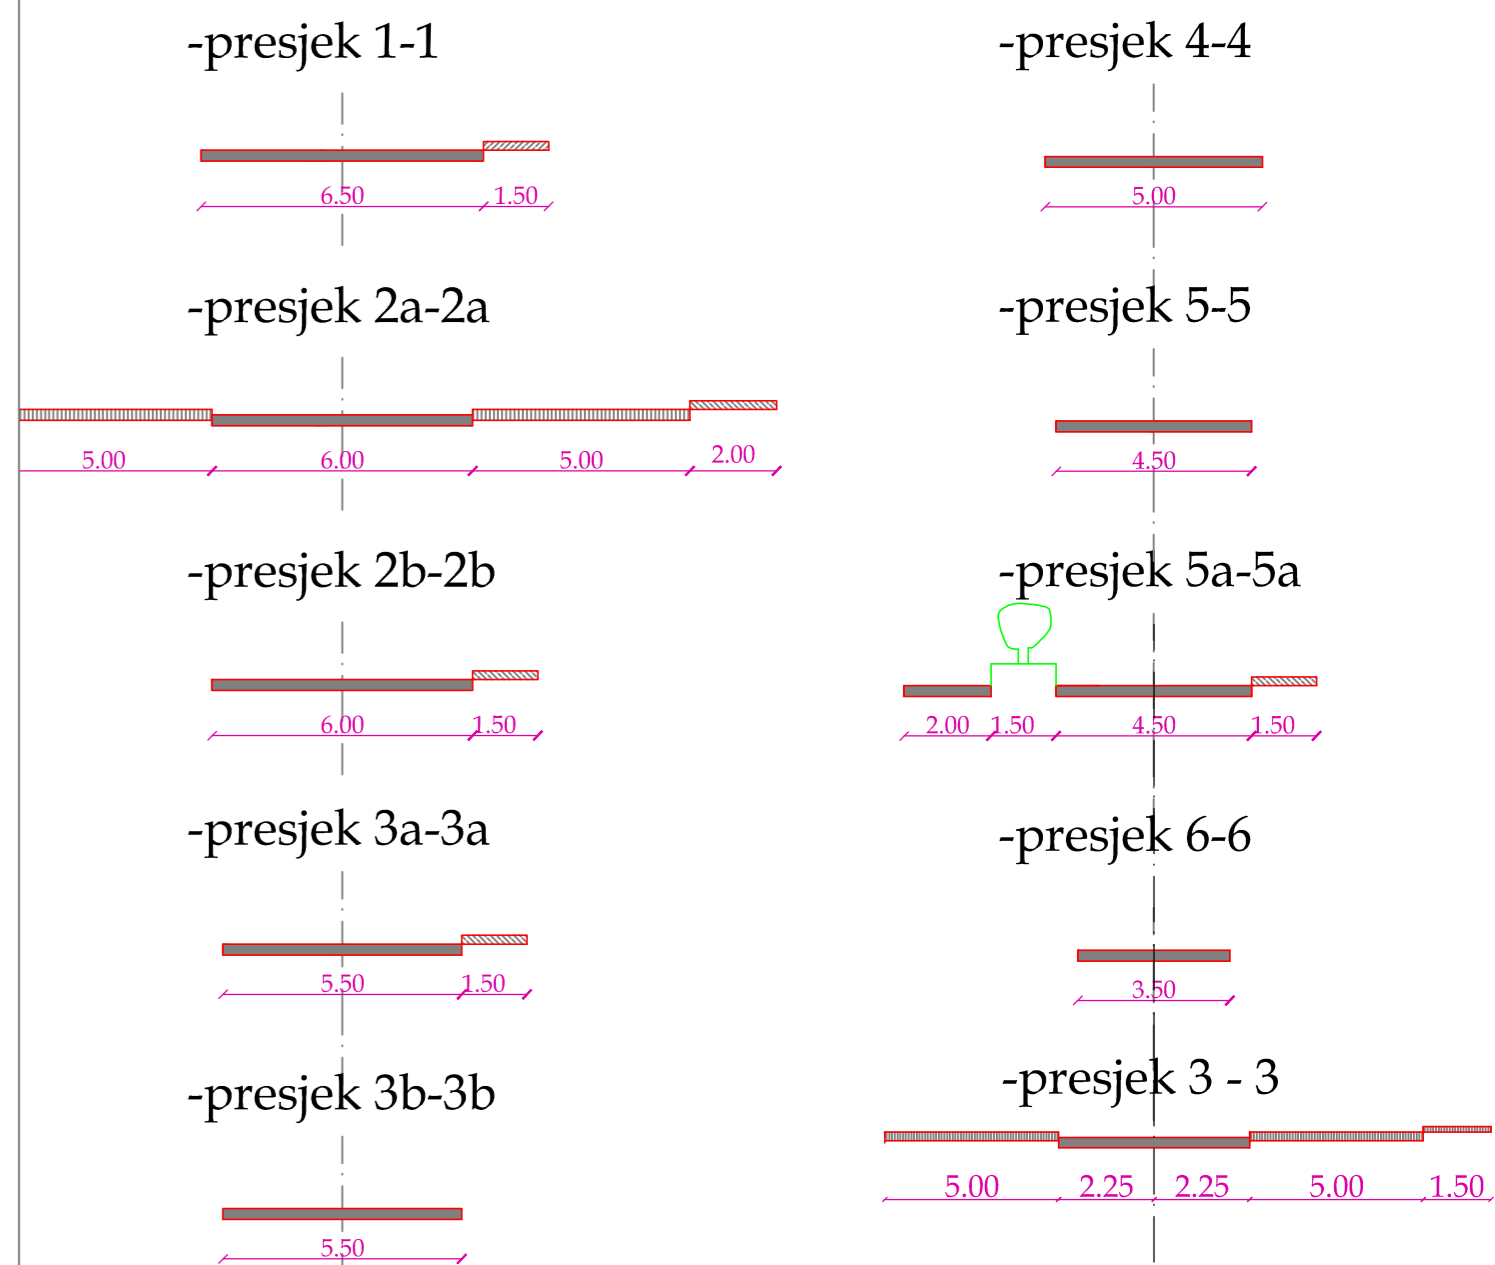

IZMJENE I DOPUNE URBANISTIČKOG PROJEKTA "PRŽNO I" - TIVAT

OPŠTINA TIVAT
 Odluka o donošenju plana:
 Broj: 0304-350-111 od 10.07.2014. godine

Predsjednik Skupštine:
Krsto Bošković

OBRADIVAČ:
CAU - Centar za arhitekturu i urbanizam
 d.o.o. Podgorica

Odgovorni planar:
Mr. Sonja Radović Jelovac, dipl.ing.arh.

Direktor:
Predrag Babić



Izmjene i dopune urbanističkog projekta:
PRŽNO I

izradilo/planar	CAU Centar za Arhitekturu i Urbanizam	registarski broj: CAU_UP_2011.05.25.8
namjerno	OPŠTINA TIVAT	odluka o donošenju plana: Br. 0304-350-111 Izdat: 10.07.2014. godine
naziv planskog dokumenta	Urbanistički projekat: "Pržno I", Opština Tivat	godina izrade plana
faza planskog dokumenta	Plan	2014.
naziv grafičkog prikaza	Plan saobraćajne infrastrukture - parter	Razmjera 1:1000 broj grafičkog prikaza

PRODUCED BY AN AUTODESK EDUCATIONAL PRODUCT