


PRODUCED BY AN AUTODESK EDUCATIONAL PRODUCT

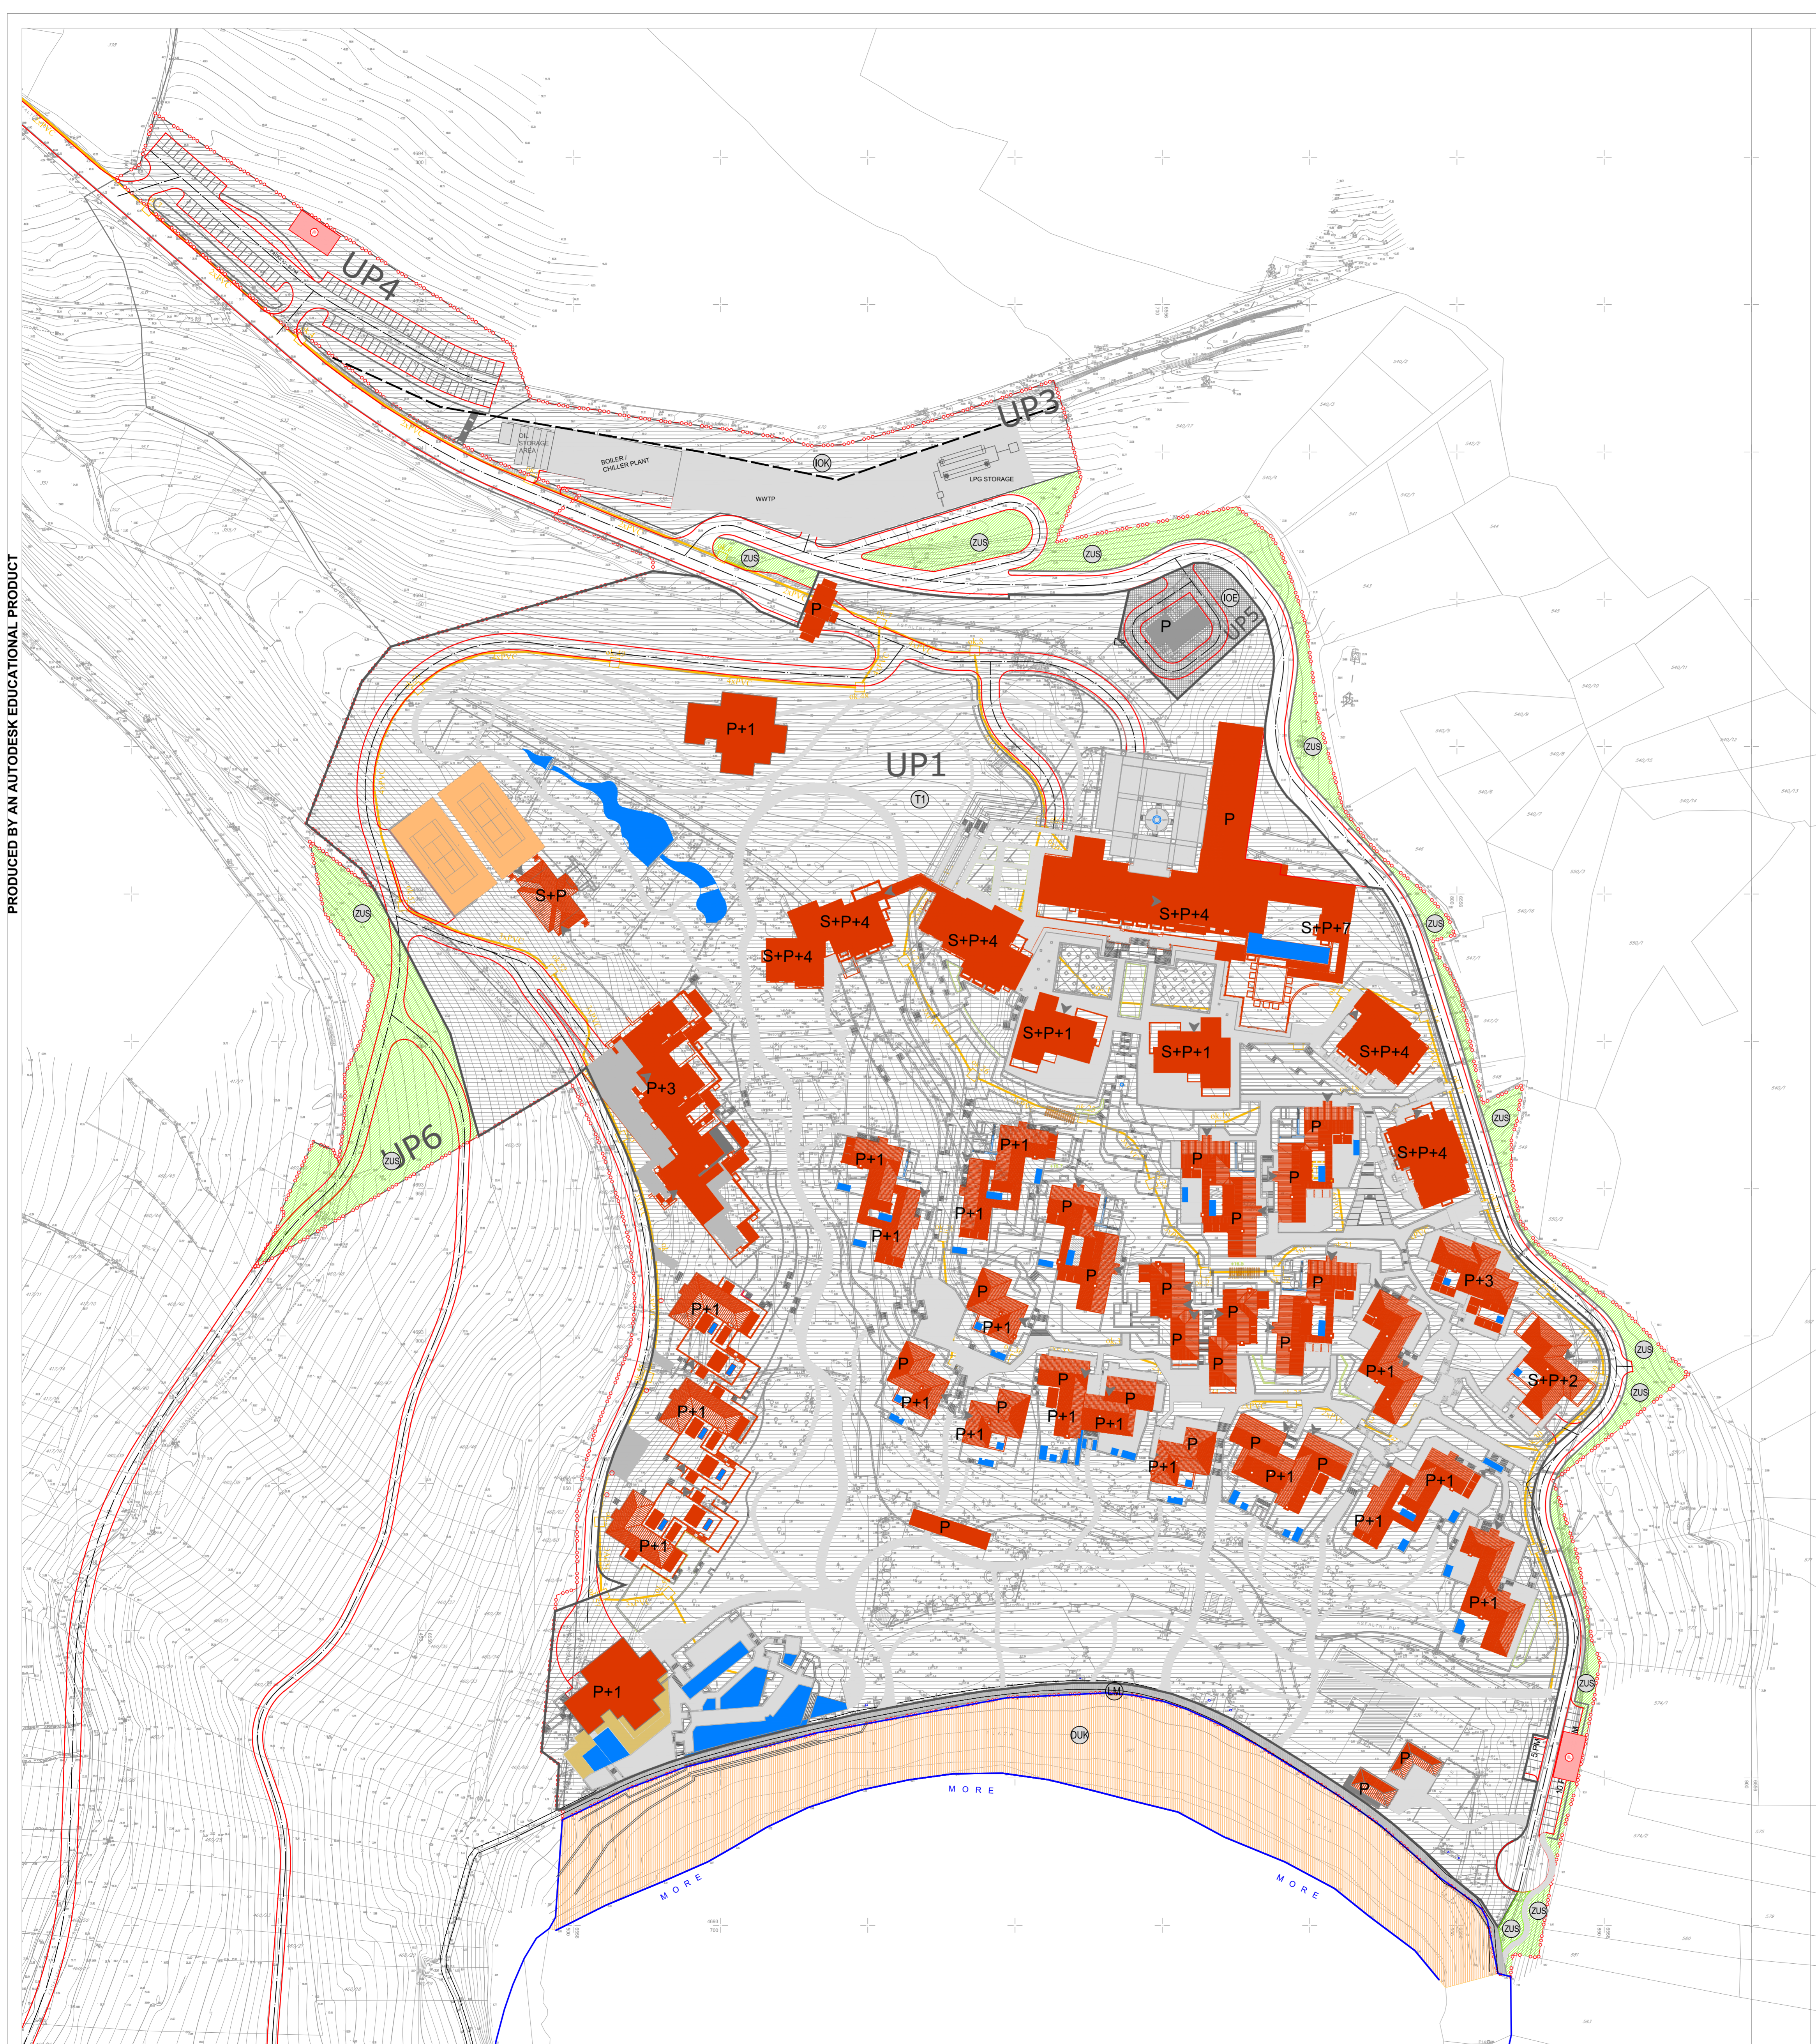

LEGENDA

- GRANICA ZAHVATA UP PRŽNO I
- BROJ I GRANICA KATASTARKE PARCELE
- GRANICA PPPN MD
- GRANICA K.O.
- GRANICA URBANISTIČKE PARCELE
- UP .. OZNAKA URBANISTIČKE PARCELE
- KOLSKE SAOBRAĆAJNICE
- UREDJENO KUPALISTE

ELEKTRONSKE KOMUNIKACIJE

- TK PODZEMNI VOD
- UKIDANJE TK PODZEMNOG VODA
- PLANIRANI TK PODZEMNI VOD
- TK PODZEMNI VOD VIŠEG REDA
- UKIDANJE TK PODZEMNOG VODA VIŠEG REDA
- PLANIRANI TK PODZEMNI VOD VIŠEG REDA
- TELEFONSKA CENTRALA
- PLANIRANA TELEFONSKA CENTRALA
- TK OKNO
- PLANIRANO TK OKNO

IZMJENE I DOPUNE
URBANISTIČKOG PROJEKTA
"PRŽNO I" - TIVAT



NARUČILAC: OPŠTINA TIVAT
Odluka o donošenju plana:
Broj: 0304-350-111 od 10.07.2014. godine

Predsjednik Skupštine:
Krsto Bosković

OBRADIVAČ:
CAU – Centar za arhitekturu i urbanizam
d.o.o. Podgorica

Odgovorni planar:
Mr. Sonja Radović Jelovac, dipl.ing, arch.
fluj

Direktor:
Predrag Babić
Predrag Babić

Izmjene i dopune
urbanističkog projekta:
PRŽNO I

obradač plana	CAU Centar za Arhitekturu i Urbanizam	registarska štifa: CAU_UP_2011-05-25_8
namučilac	OPŠTINA TIVAT	odlučka o donošenju plana: br. 0304-350-111 Tivat, 10.07.2014. godine
naziv planskog dokumenta	Urbanistički projekat: "Pržno I", Opština Tivat	godina izrade plana 2014.
faza planskog dokumenta	Plan	1:1000
naziv grafičkog prikaza	Plan elektronskih komunikacija	broj grafičkog prikaza