


PRODUCED BY AN AUTODESK EDUCATIONAL PRODUCT

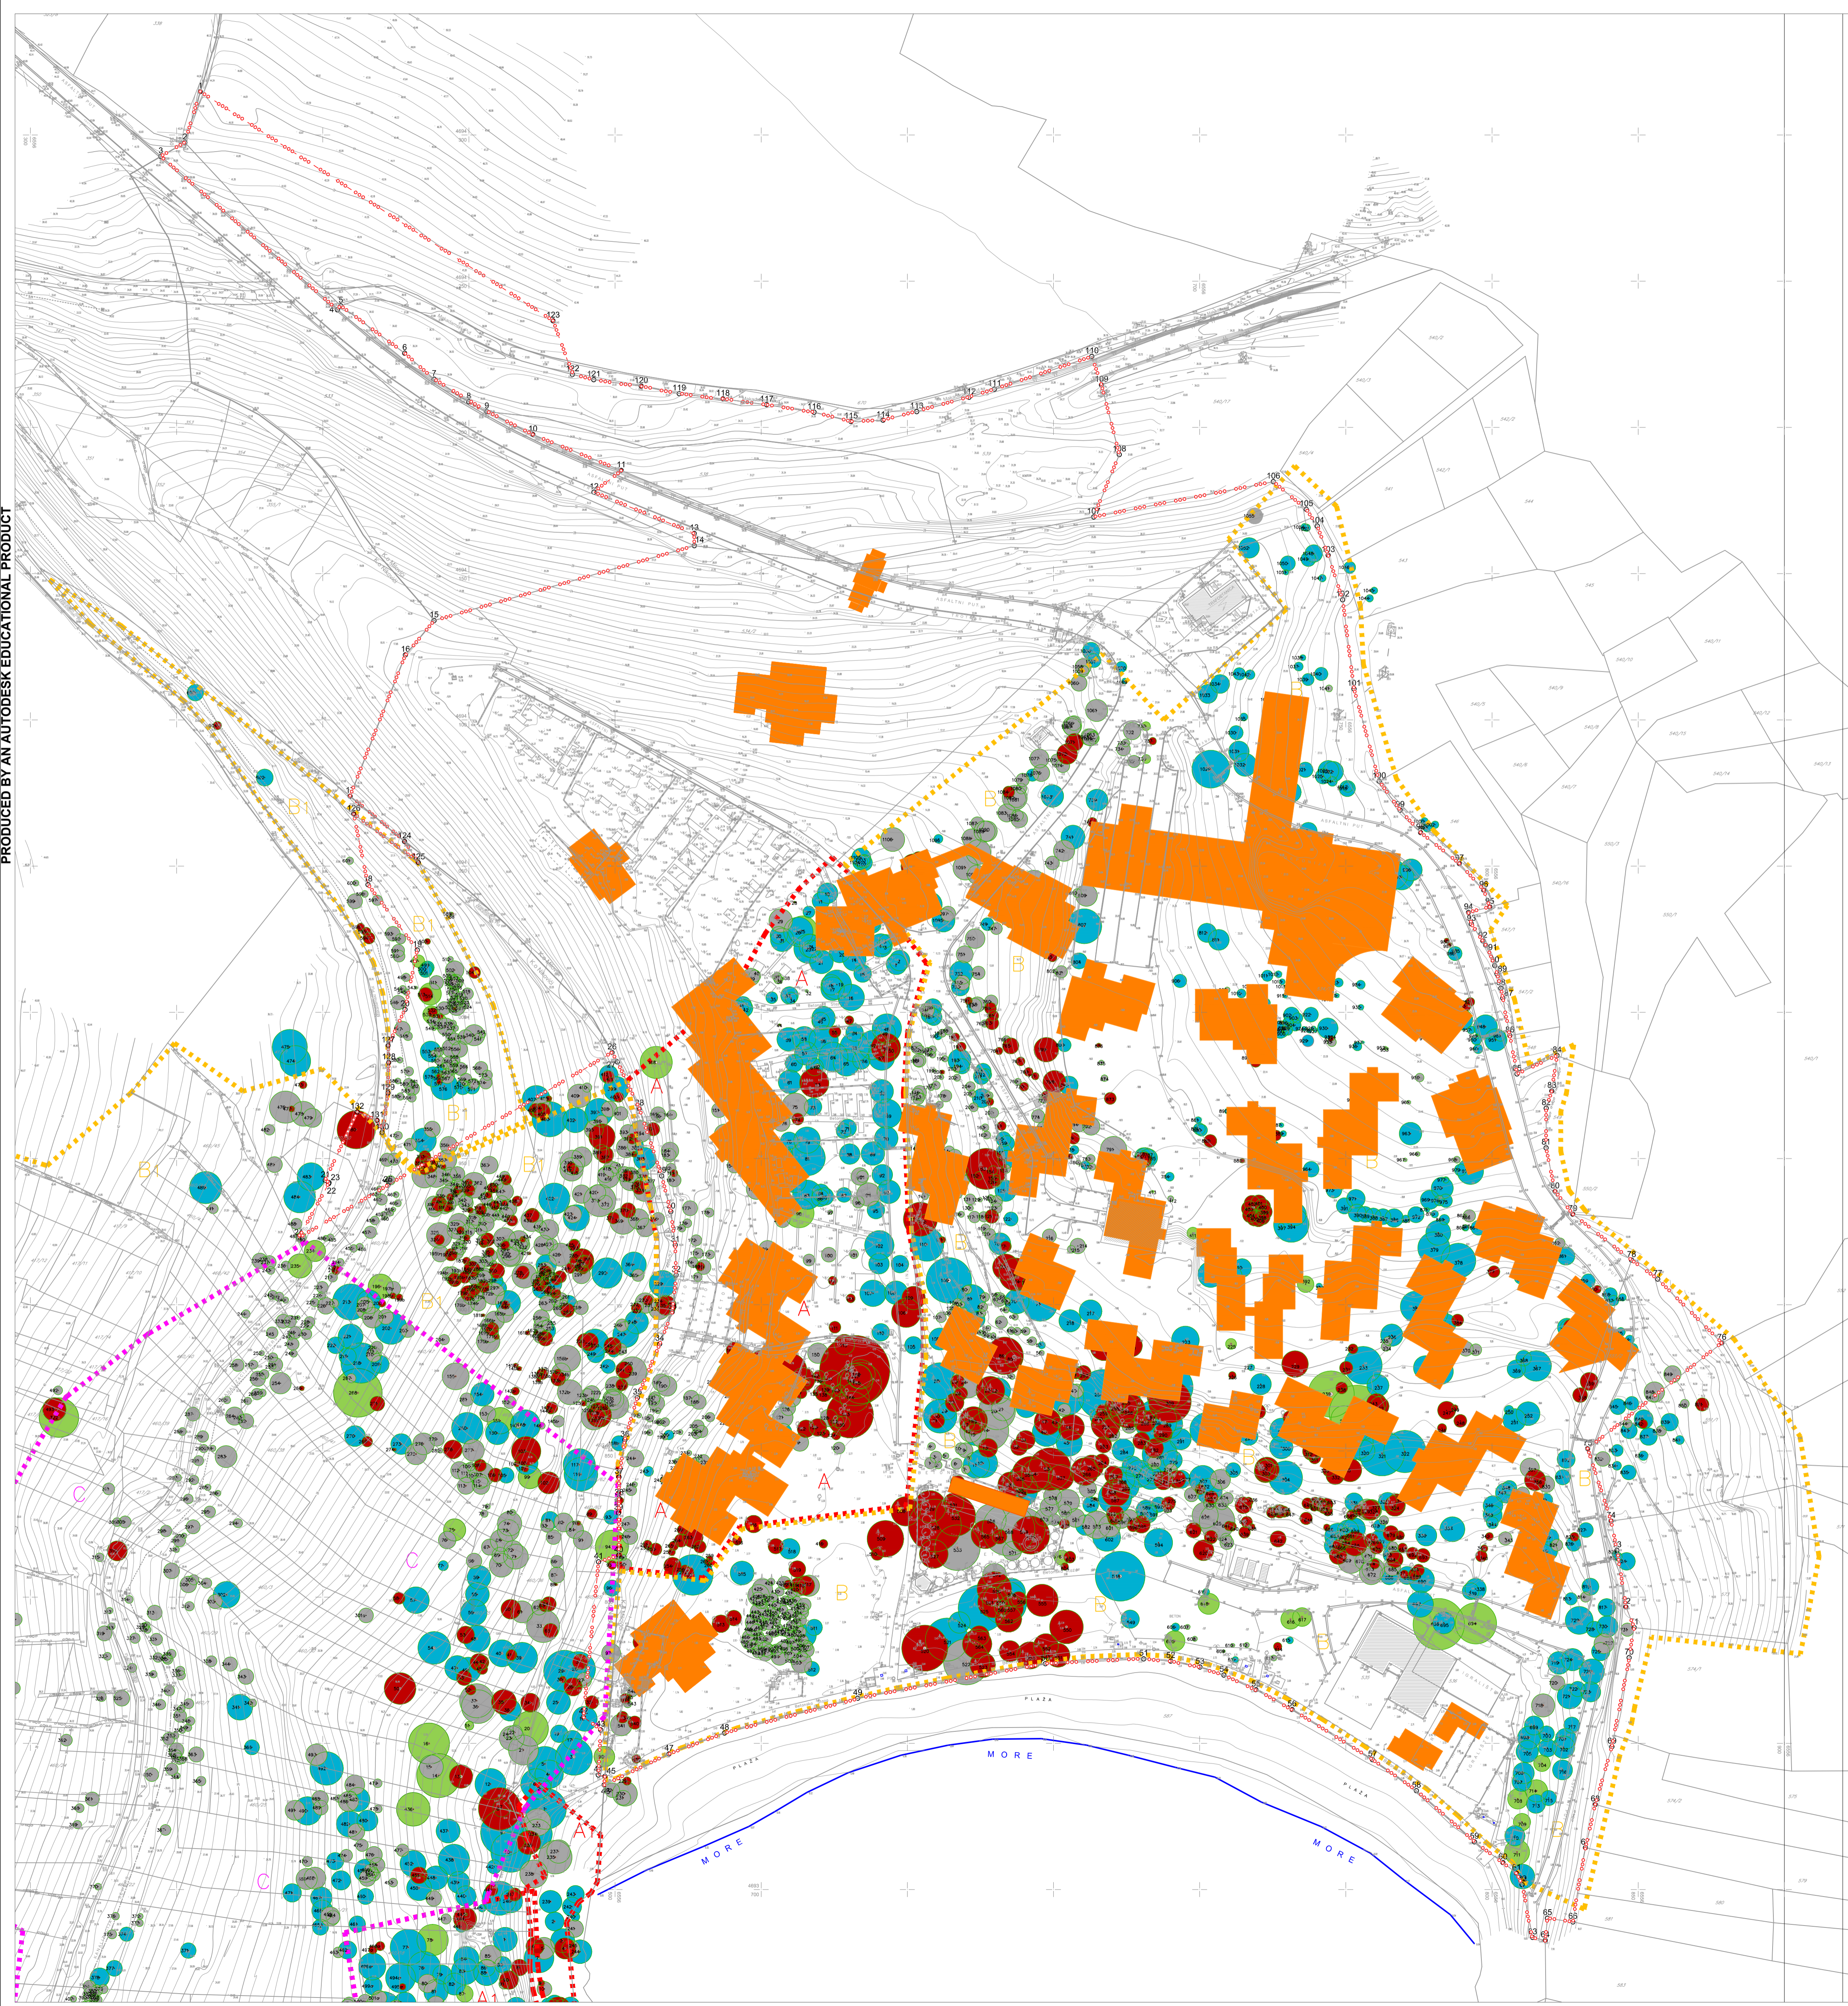

**LEGENDA**

- - - GRANICA ZAHVATA UP PRŽNO I
- - - BROJ I GRANICA KATASTRSKE PARCELE
- - - GRANICA PPPN MD
- PLANIRANI POLOŽAJ OBJEKATA

**PEJZAŽNA TAKSACIJA**

- ZONA "A" I "A1" - GRANICA KATEGORIZACIJE ZELENILA
- ZONA "B" I "B1" - GRANICA KATEGORIZACIJE ZELENILA
- ZONA "C" - GRANICA KATEGORIZACIJE ZELENILA
- ZONA "D" - GRANICA KATEGORIZACIJE ZELENILA
- KATEGORIJA "R"
- KATEGORIJA "A"
- KATEGORIJA "B"
- KATEGORIJA "C"

IZMJENE I DOPUNE  
URBANISTIČKOG PROJEKTA  
"PRŽNO I" - TIVAT

NARUČILAC: OPŠTINA TIVAT  
Odluka o donošenju plana:  
Broj: 0304-350-111 od 10.07.2014. godine

Predsjednik Skupštine:  
*Krsto Bošković*

OBRADIVAČ:  
CAU – Centar za arhitekturu i urbanizam  
d.o.o. Podgorica

Odgovorni planer:  
Mr. Sonja Radović Jelovac, dipl.ing.arh.

*SR*

Direktor:  
Predrag Babić *Predrag Babić*

**CAU**  
Centar za Arhitekturu i Urbanizam

Izmjene i dopune  
urbanističkog projekta:  
**PRŽNO I**

obradivač plana	<b>CAU</b> Centar za Arhitekturu i Urbanizam	<small>registrirani iliti: CAU_UP_2011.05.25_8</small>
naručilac	OPŠTINA TIVAT	<small>odluka o donošenju plana: br: 0304-350-111 Tivat, 10.07.2014. godine</small>
naziv planskog dokumenta	Urbanistički projekat: "Pržno I", Opština Tivat	<small>godina izrade plana</small>
faza planskog dokumenta	Plan	2014.
naziv grafičkog prikaza	Pejzažna taksacija	<small>razmjera: broj grafičkog prikaza</small>
		<b>1:1000</b>