



OSNOVA TIPSKIH OBJEKATA -DEPADANS RM

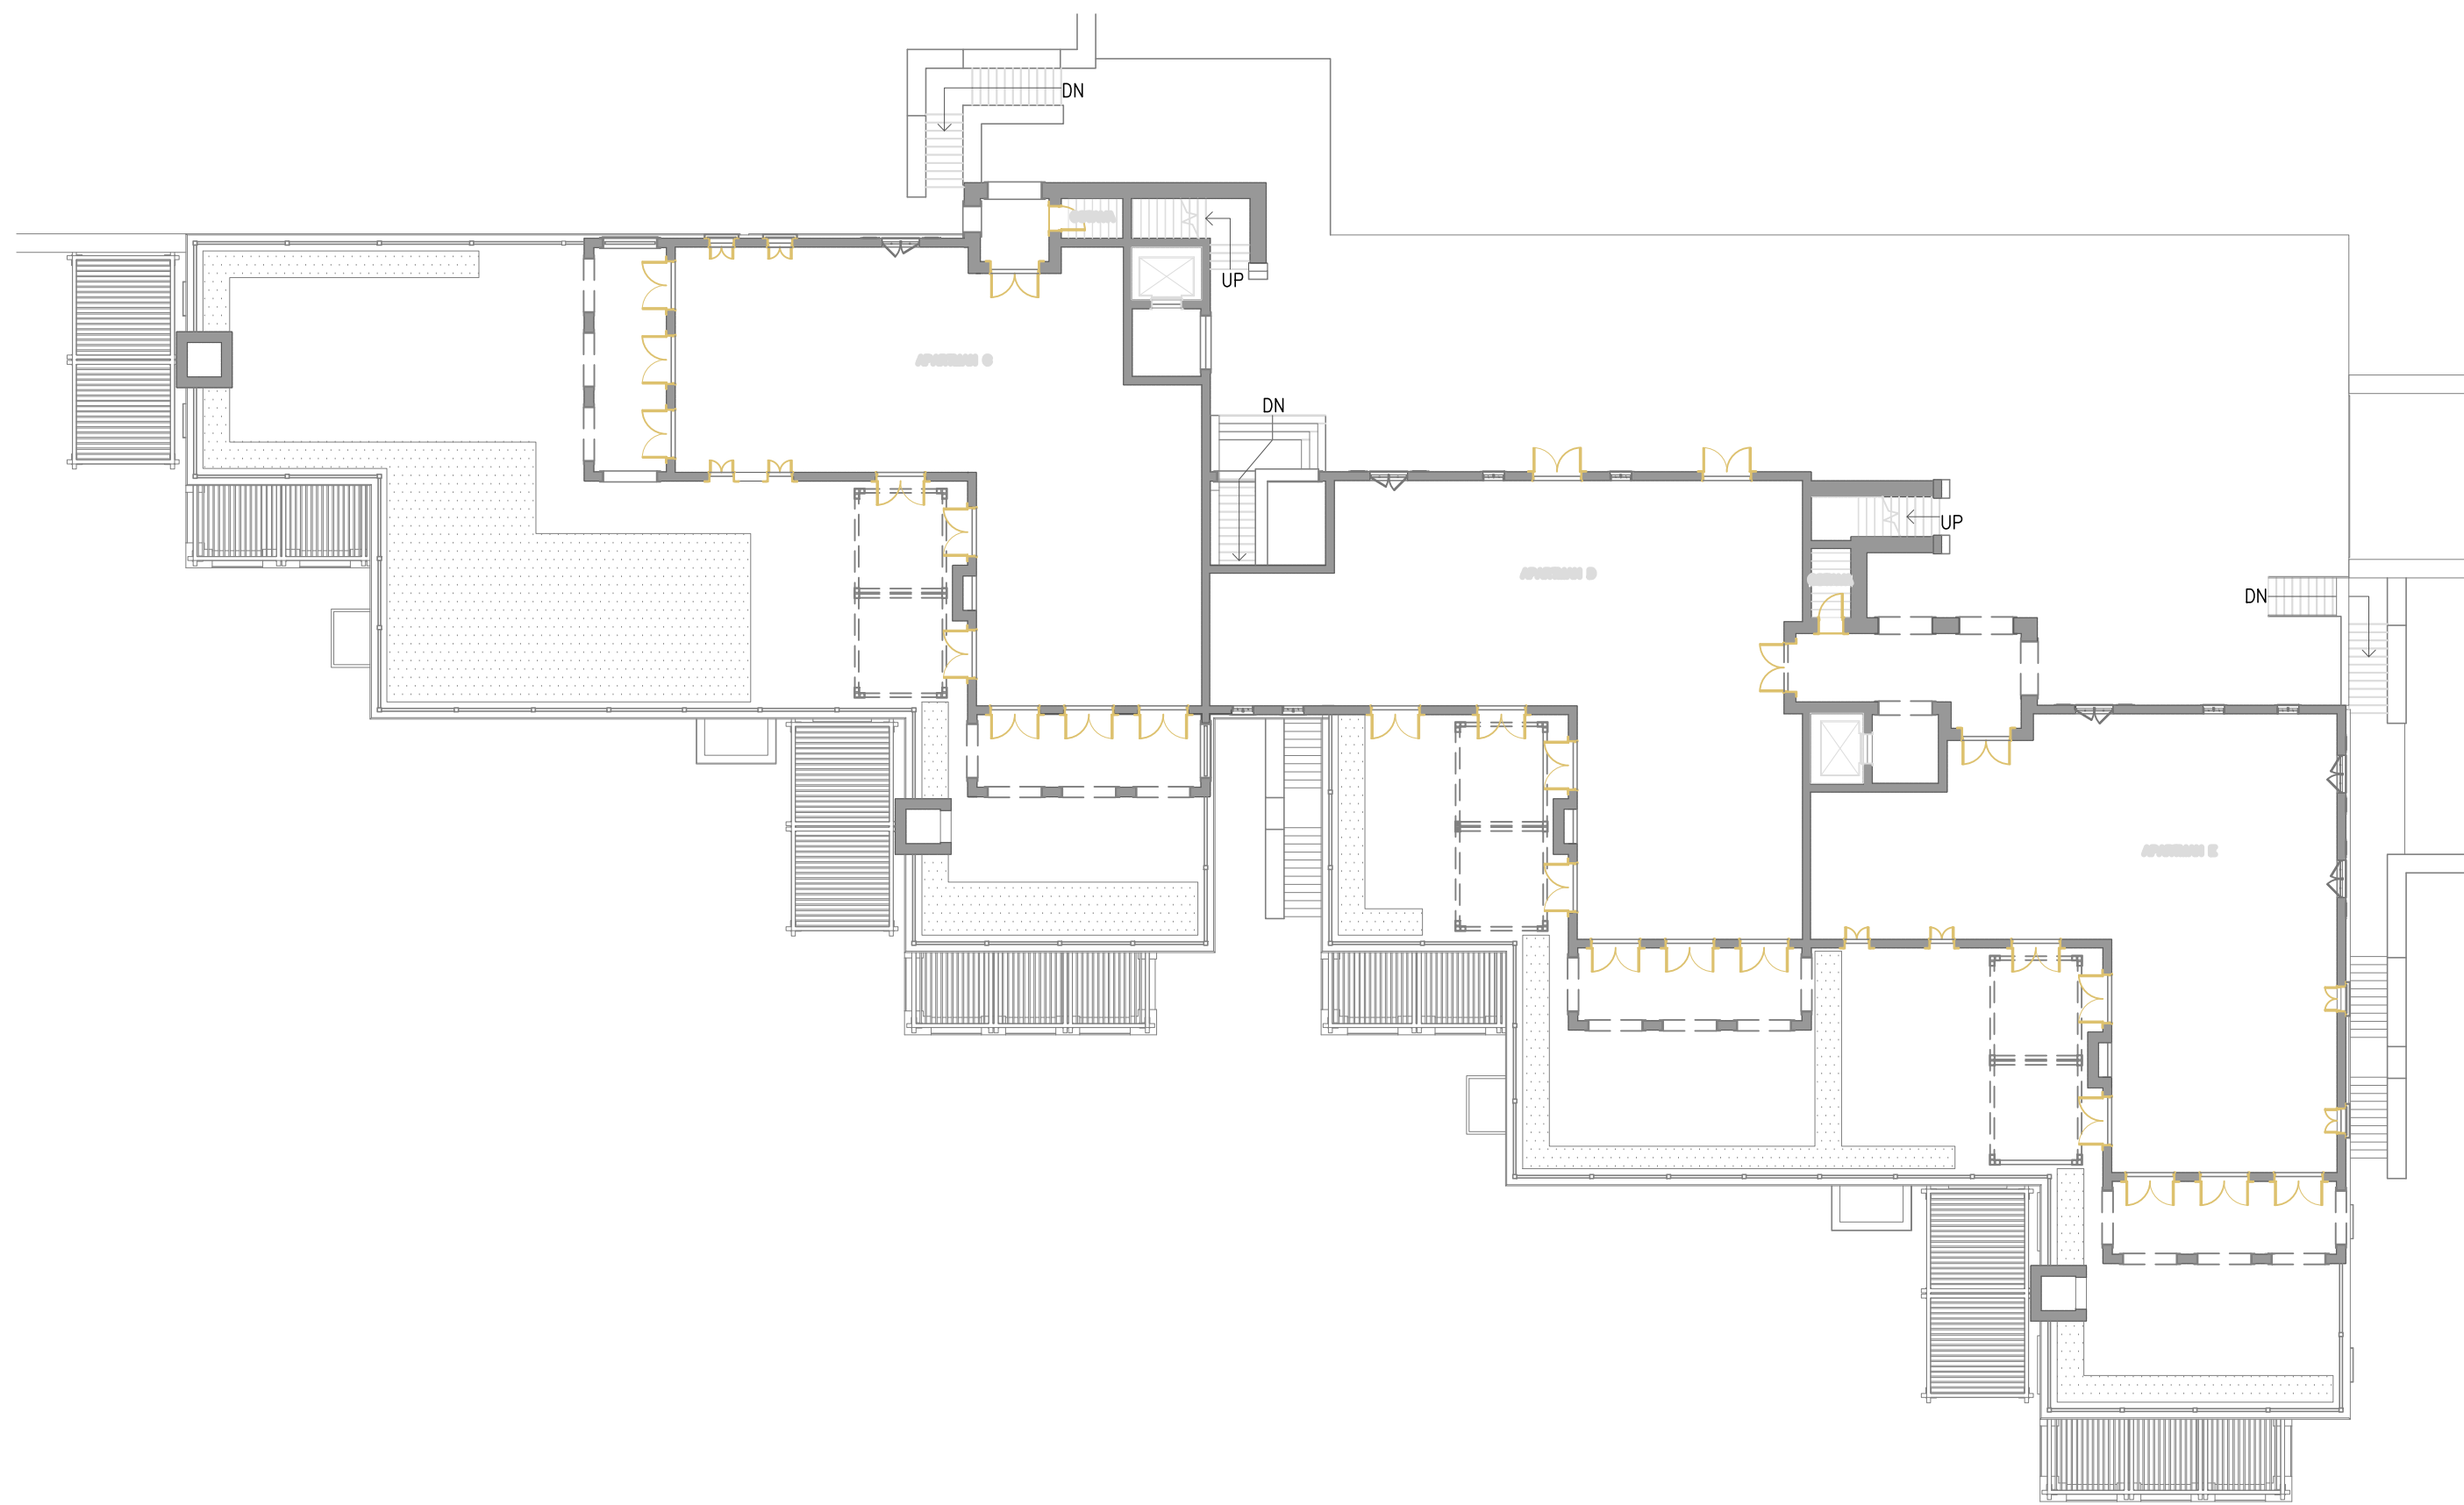

Tip RM

POZICIJA DEPADANASA

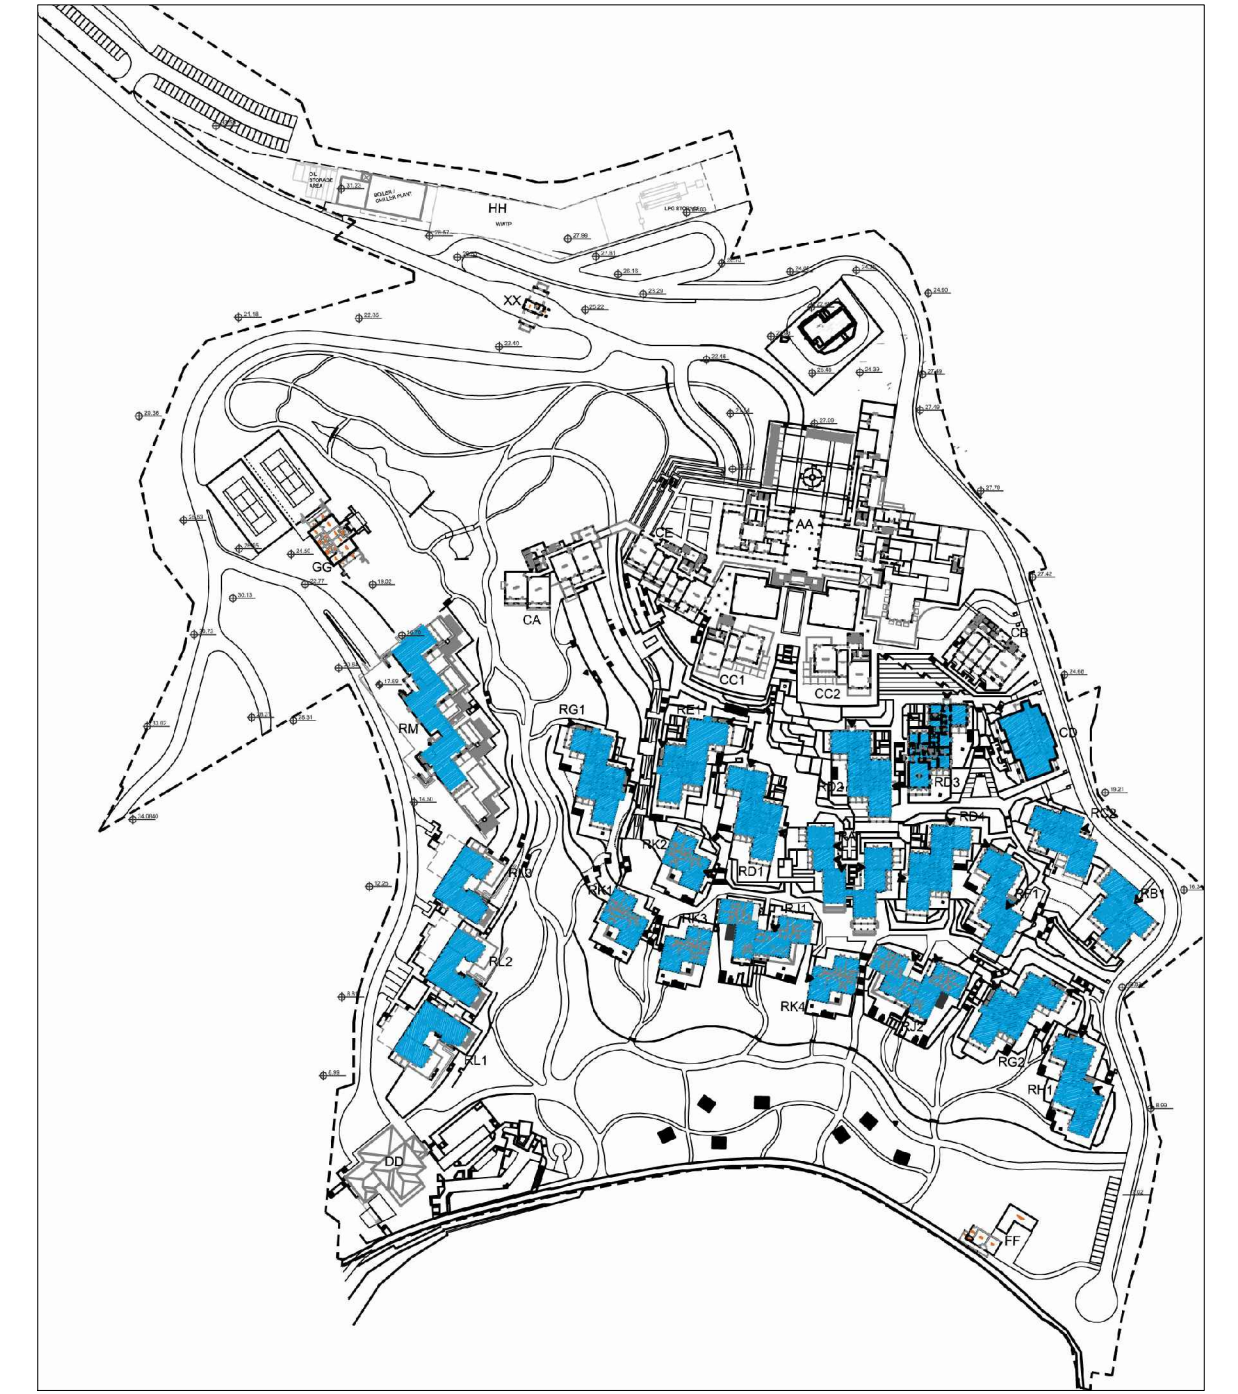

urbanistički projekat:  
PRŽNO I

obradivač plana	CAU Centar za Arhitekturu i Urbanizam	registarska šifra: CAU_UP_2011.05.25_8
naručilac	OPŠTINA TIVAT	odluka o izradi plana: br. 0101-791/4 Tivat, 19.11.2013. godine
naziv planskog dokumenta	Urbanistički projekat: "Pržno I", Opština Tivat	godina izrade plana 2014
faza planskog dokumenta	Nacrt plana	Razmjera 1:250
naziv grafičkog prikaza	Idejno rješenje depadansa-osnova	broj grafičkog prikaza ID-06c