


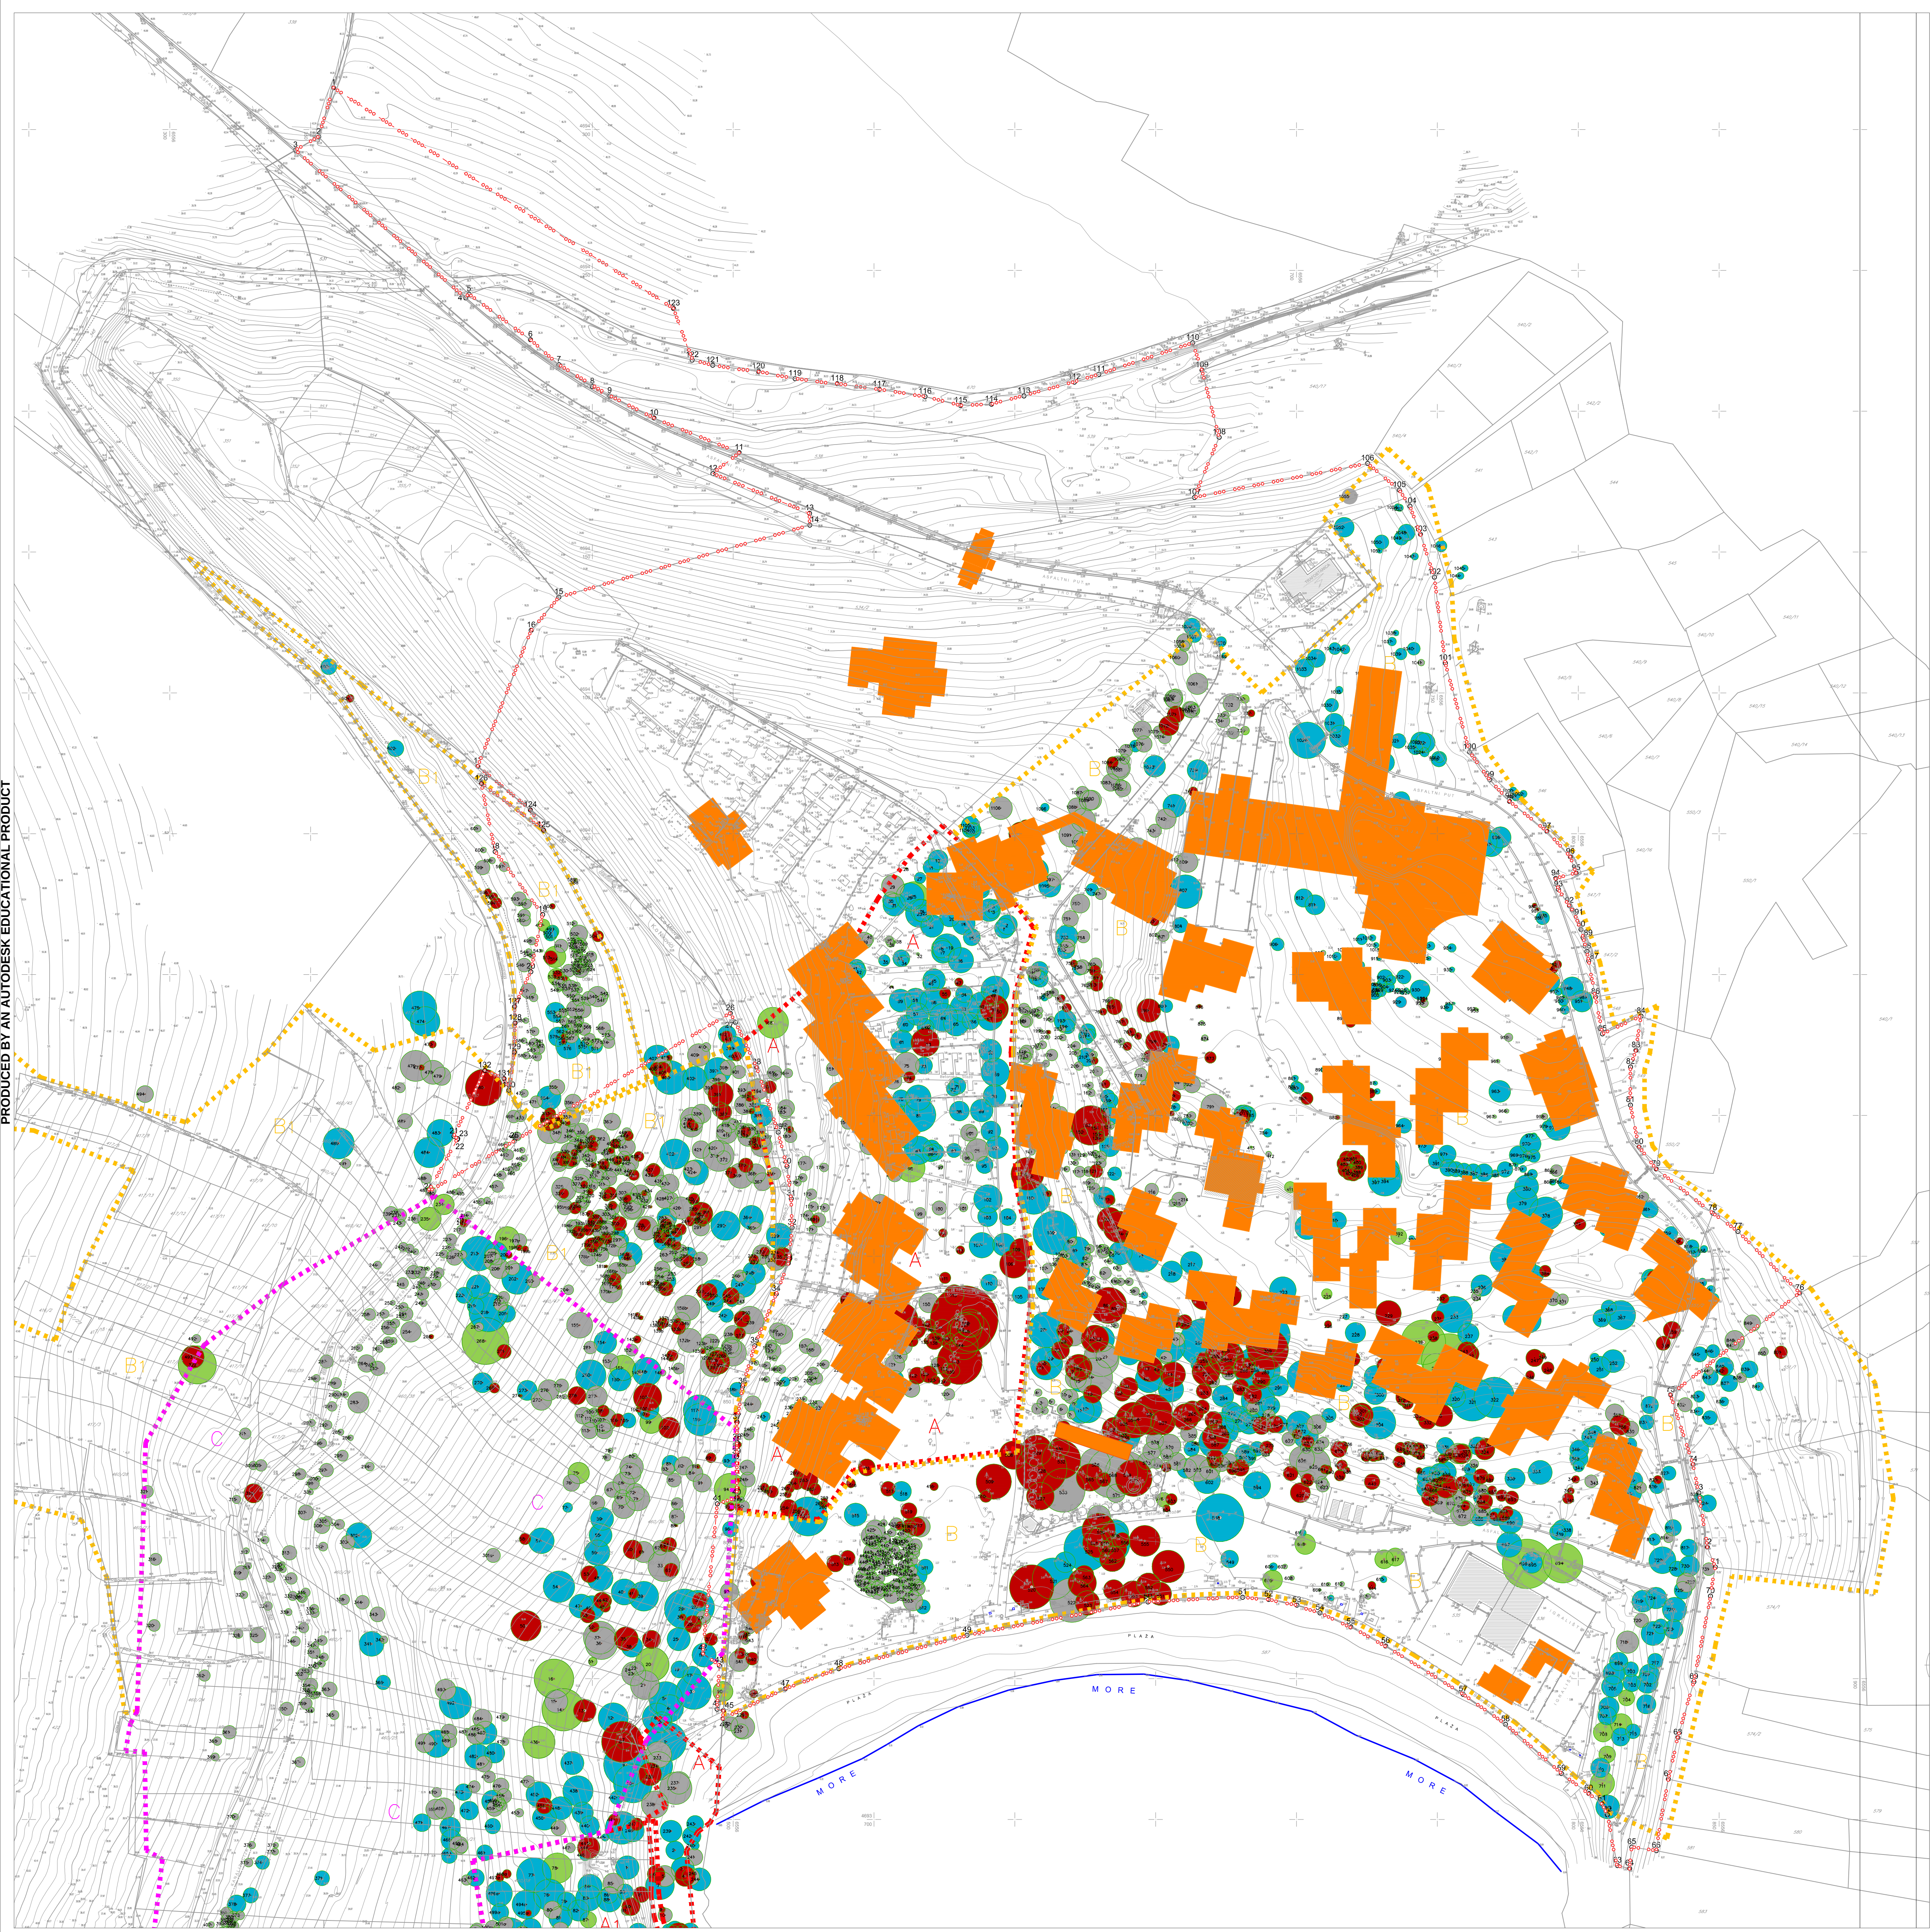

PRODUCED BY AN AUTODESK EDUCATIONAL PRODUCT

LEGENDA

- GRANICA ZAHVATA UP PRŽNO I
- BROJ I GRANICA KATASTRARKE PARCELE
- GRANICA PPPN MD
- PLANIRANI POLOŽAJ OBJEKATA

PEJZAŽNA TAKSACIJA

- ZONA "A1" "A1" - GRANICA KATEGORIZACIJE ZELENILA
- ZONA "B1" "B1" - GRANICA KATEGORIZACIJE ZELENILA
- ZONA "C" - GRANICA KATEGORIZACIJE ZELENILA
- ZONA "D" - GRANICA KATEGORIZACIJE ZELENILA
- KATEGORIJA "R"
- KATEGORIJA "A"
- KATEGORIJA "B"
- KATEGORIJA "C"



Centar za Arhitekturu i Urbanizam

urbanistički projekat:
PRŽNO I

obradbač plana	CAU Centar za Arhitekturu i Urbanizam	registarska štampa: CAU/UP/2013.05.25_8
naslovnik	OPŠTINA TIVAT	redakcijski štampa: br. 0101-791/4 Tivat, 25.11.2013. godine
naslov planskog dokumenta	Urbanistički projekat: "Pržno I", Opština Tivat	godina izrade plana
faza planskog dokumenta	Nacrt plana	2014.
naslov grafičkog prikaza	Pejzažna taksacija	1:1000
		broj grafičkog prikaza

14

PRODUCED BY AN AUTODESK EDUCATIONAL PRODUCT