



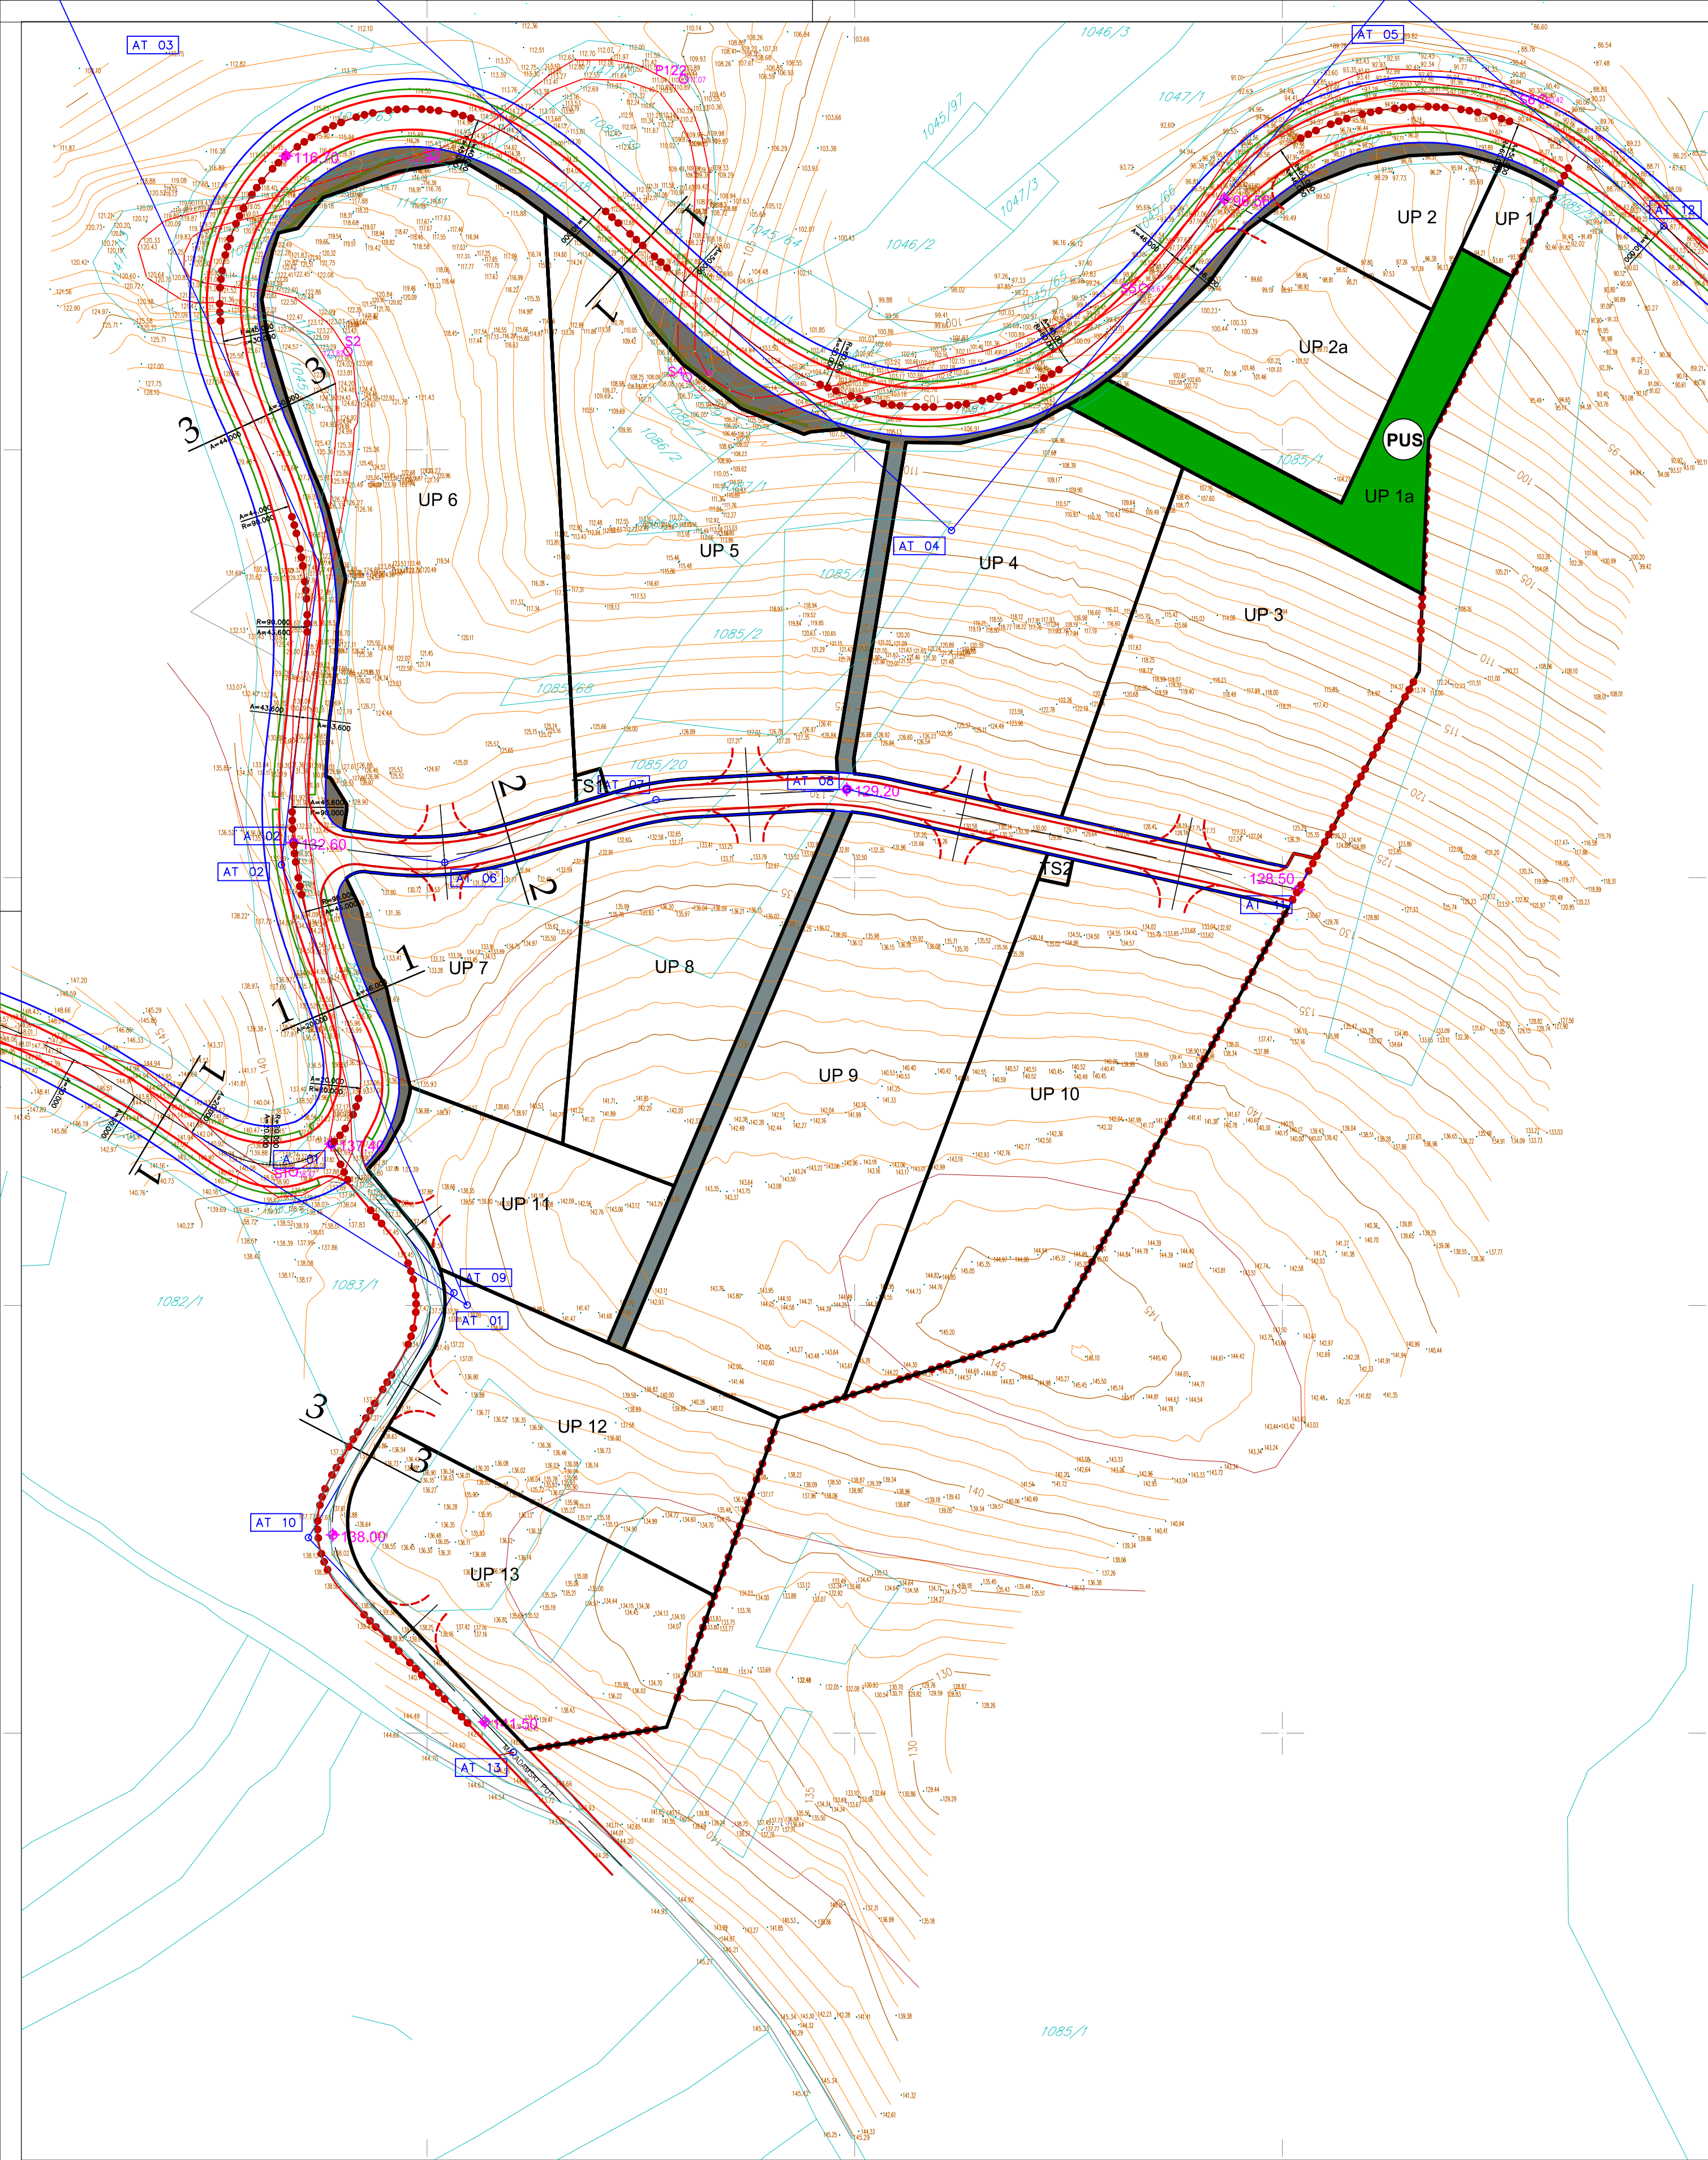


KOORDINATE TACAKA A		
BROJ TACKE	Y	X
01	6553477.612	4693037.700
02	6553468.747	4693108.186
KOORDINATE TACAKA AT		
BROJ TACKE	Y	X
01	6553509.331	4693000.009
02	6553465.902	4693103.009
03	6553359.172	4693424.349
04	6553622.595	4693181.123
05	6553726.202	4693308.054
06	6553504.091	4693103.477
07	6553553.495	4693118.172
08	6553598.111	4693120.653
09	6553506.268	4693002.926
10	6553472.243	4692945.682
11	6553703.740	4693097.241
12	6553789.185	4693252.362
13	6553520.141	4692895.512

Poprečni presjeci:

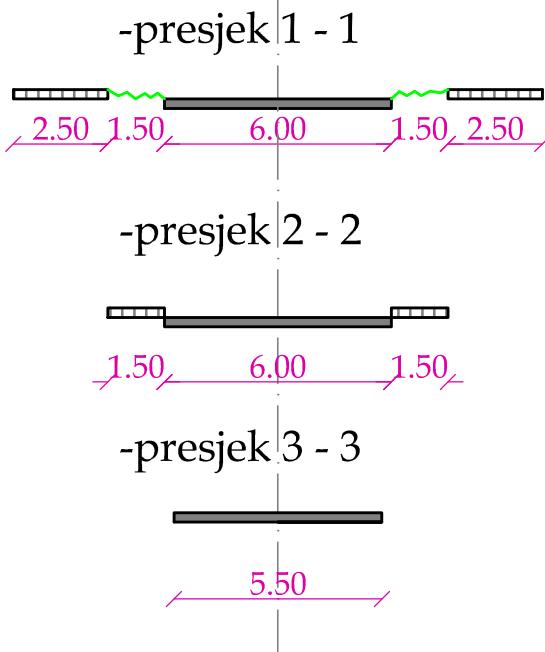

LEGENDA

- Granica zahvata detaljnog urbanističkog plana
- Granica katastarske parcele
- Broj katastarske parcele
- Granica urbanističke parcele
- UP 1
- Oznaka urbanističke parcele
- PUS
- Površine za specijalne namjene
- Površine uz saobraćajnicu
- Pješačke površine
- Površina zahvata

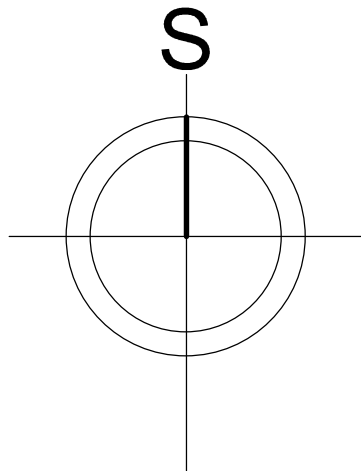

Detaljni urbanistički plan
"Servisna zona Luštica"
u Tivat

Investitor:			Obrađivač:		
Opština Tivat			"Urbi.Pro"d.o.o. Podgorica		
Naziv grafičkog priloga:					
SAOBRAĆAJ					
Planer	Simeun Matović dip.inž.građ.			Razmjera	Broj lista
Saradnik	Nada Brajović dip.inž.građ.			1:1000	08