Opština TIVAT

KO Radovići

SITUACIONI PLAN
DUP Servisna zona Luštica

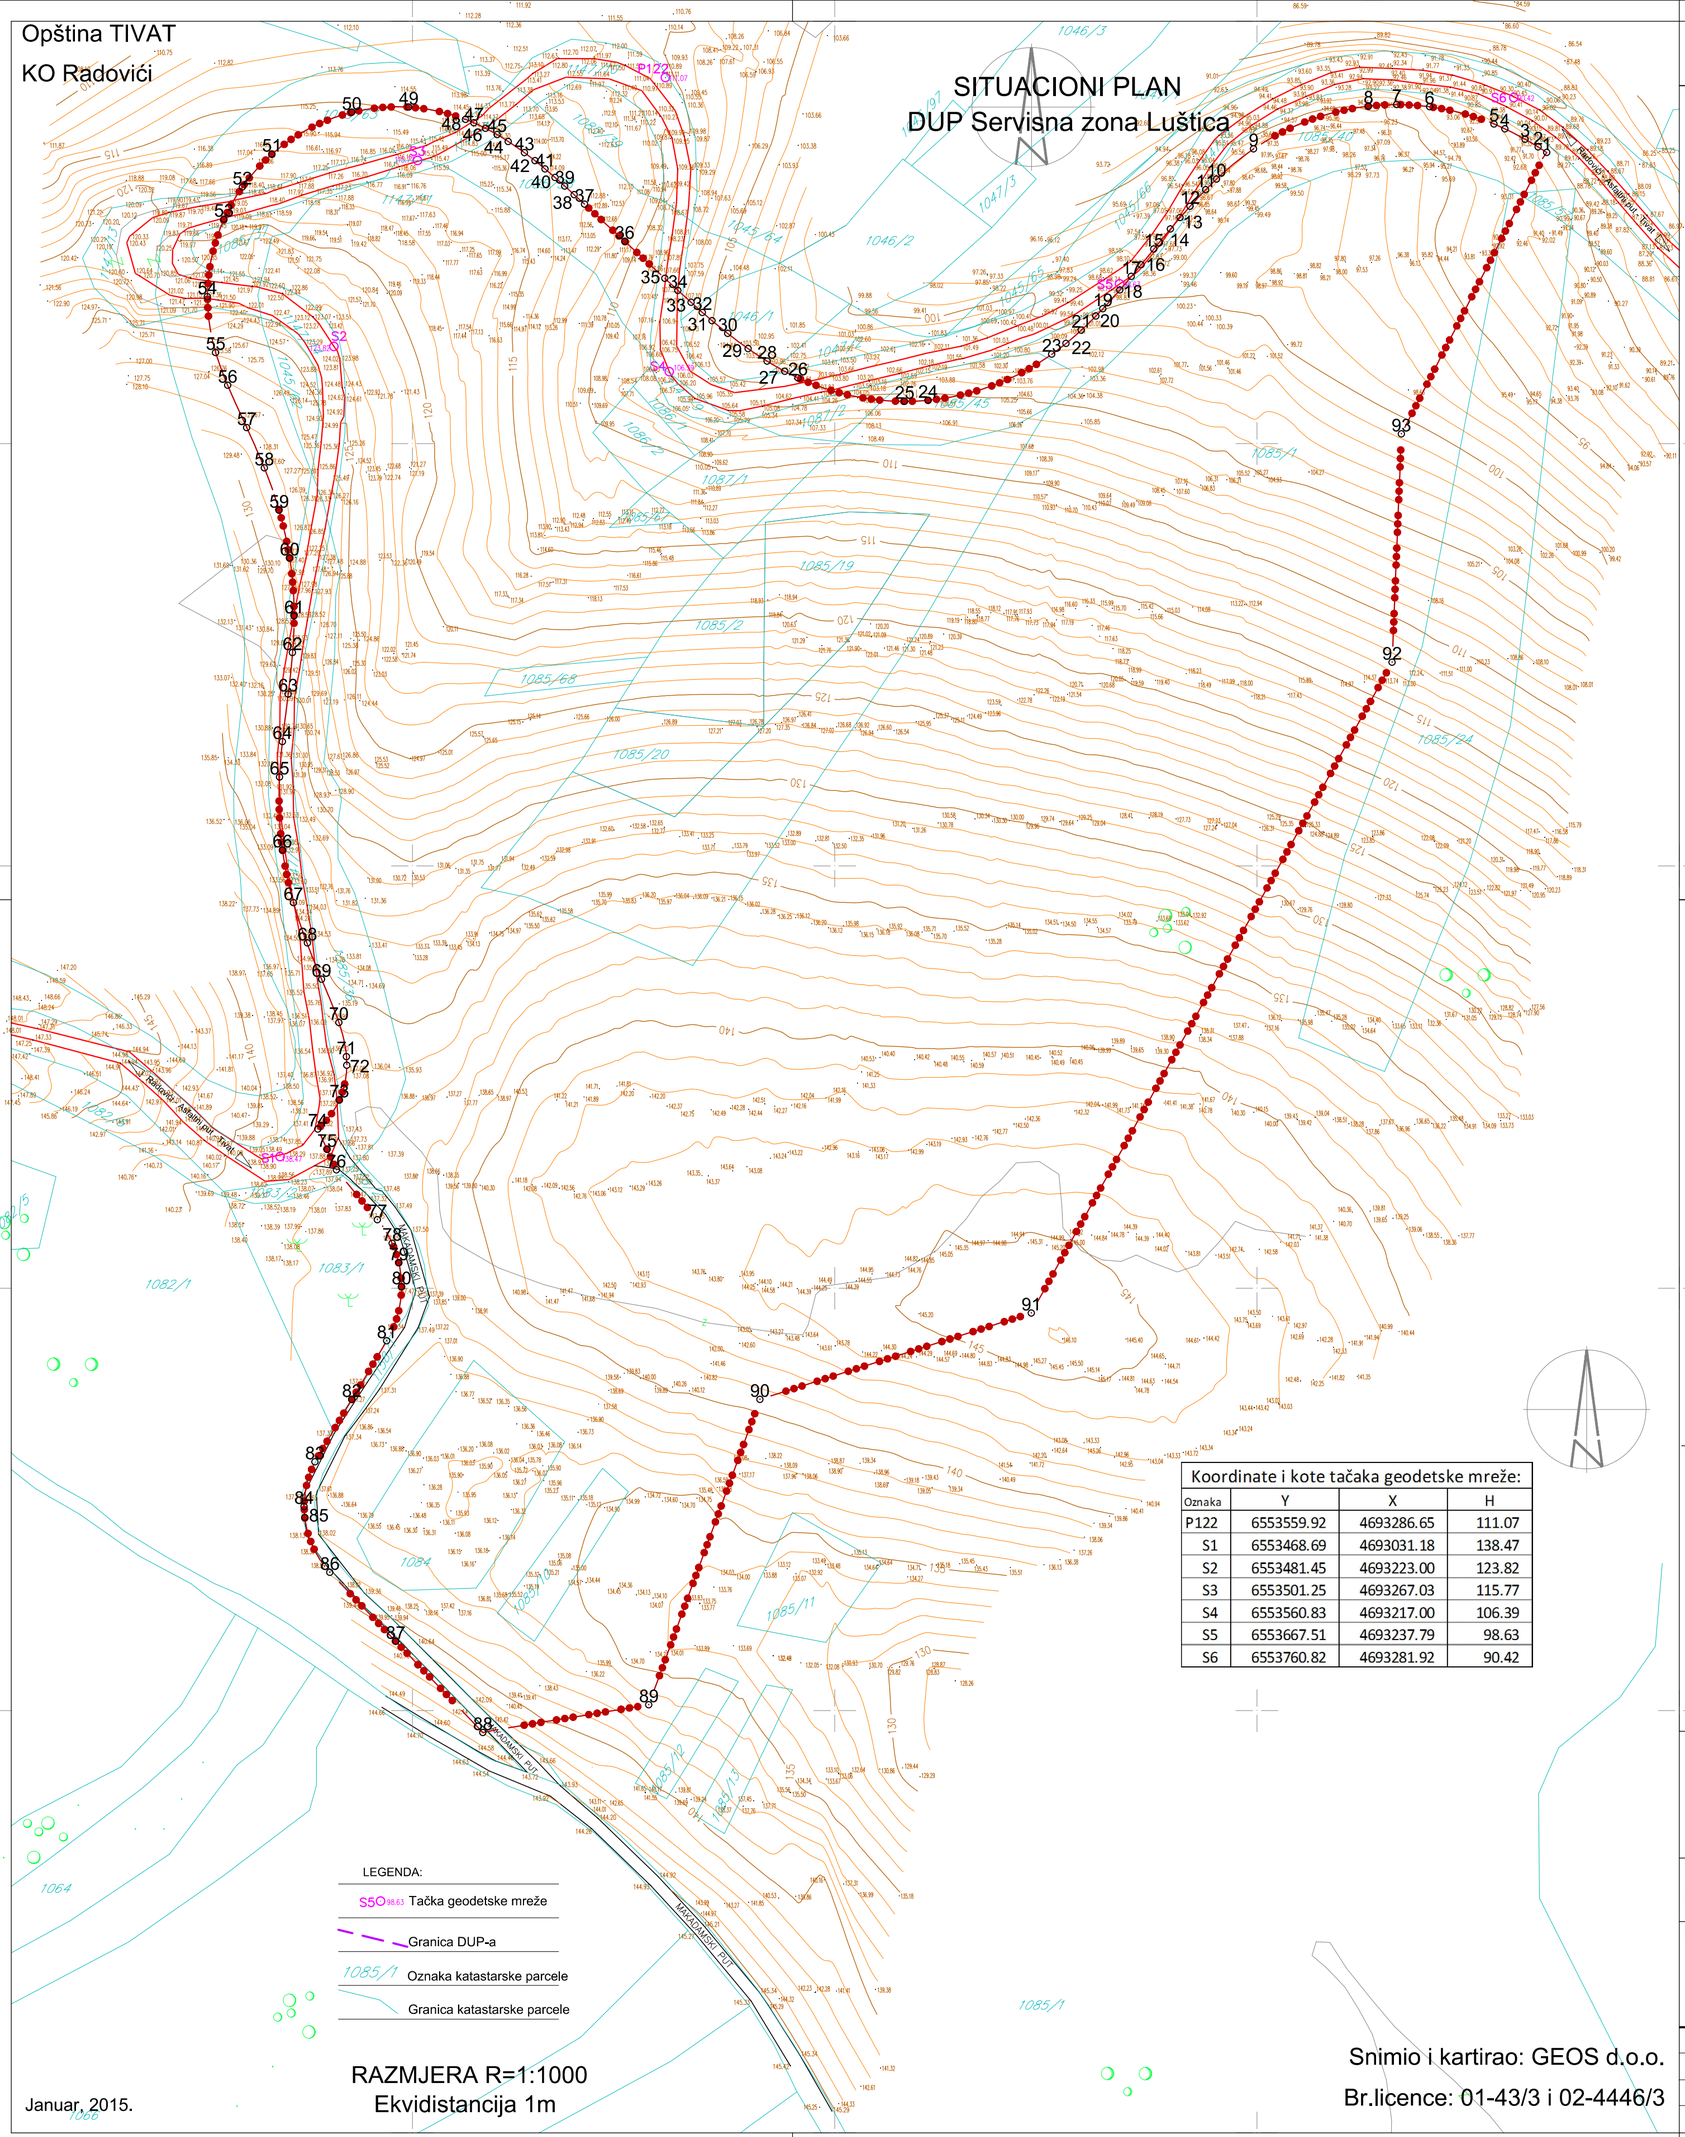

RAZMJERA R=1:1000

Ekvidistancija 1m

Januar, 2015.

Snimio i kartirao: GEOS d.o.o.

Br.licence: 01-43/3 i 02-4446/3

Koordinate i kote tačaka geodetske mreže:			
Oznaka	Y	X	H
P122	6553559.92	4693286.65	111.07
S1	6553468.69	4693031.18	138.47
S2	6553481.45	4693223.00	123.82
S3	6553501.25	4693267.03	115.77
S4	6553560.83	4693217.00	106.39
S5	6553667.51	4693237.79	98.63
S6	6553760.82	4693281.92	90.42

KOORDINATE PRELOMNIH TAČAKA ZAHVATA PLANA

1 6553768.62 4693268.91	41 6553531.45 4693265.02	81 6553493.94 4692987.56
2 6553766.60 4693270.23	42 6553529.04 4693266.98	82 6553485.67 4692973.66
3 6553763.51 4693272.07	43 6553526.57 4693268.87	83 6553476.94 4692958.89
4 6553758.73 4693274.51	44 6553522.72 4693271.52	84 6553474.36 4692948.32
5 6553756.15 4693275.66	45 6553520.07 4693273.15	85 6553474.51 4692945.73
6 6553740.88 4693279.75	46 6553517.34 4693274.64	86 6553480.47 4692932.72
7 6553733.10 4693280.26	47 6553514.59 4693275.93	87 6553496.06 4692916.39
8 6553726.42 4693279.89	48 6553512.58 4693276.76	88 6553516.69 4692894.78
9 6553699.22 4693269.77	49 6553499.14 4693279.66	89 6553556.00 4692901.37
10 6553690.42 4693262.61	50 6553485.65 4693278.42	90 6553582.29 4692973.67
11 6553687.85 4693260.10	51 6553466.72 4693268.51	91 6553646.56 4692994.12
12 6553684.16 4693256.18	52 6553459.74 4693260.74	92 6553732.01 4693148.22
13 6553681.79 4693253.50	53 6553455.39 4693253.11	93 6553734.20 4693202.26
14 6553679.49 4693250.79	54 6553451.47 4693234.74	
15 6553675.59 4693246.05	55 6553453.41 4693221.56	
16 6553672.56 4693242.34	56 6553456.26 4693213.80	
17 6553670.26 4693239.56	57 6553460.79 4693203.76	
18 6553667.54 4693236.37	58 6553464.94 4693194.23	
19 6553663.52 4693231.91	59 6553468.45 4693184.21	
20 6553661.85 4693230.18	60 6553470.95 4693172.89	
21 6553658.40 4693226.85	61 6553472.00 4693159.18	
22 6553654.77 4693223.71	62 6553471.63 4693150.49	
23 6553651.42 4693221.15	63 6553470.60 4693140.69	
24 6553622.12 4693210.24	64 6553469.24 4693129.43	
25 6553616.57 4693209.99	65 6553468.55 4693121.05	
26 6553591.34 4693215.55	66 6553469.24 4693103.78	
27 6553588.18 4693217.11	67 6553471.85 4693091.29	
28 6553584.01 4693219.50	68 6553475.15 4693081.75	
29 6553579.50 4693222.47	69 6553478.50 4693073.14	
30 6553574.70 4693226.06	70 6553482.60 4693062.92	
31 6553570.98 4693229.09	71 6553484.40 4693054.83	
32 6553568.70 4693231.04	72 6553484.48 4693052.78	
33 6553566.00 4693233.43	73 6553482.72 4693044.58	
34 6553562.89 4693236.25	74 6553477.61 4693037.70	
35 6553559.81 4693239.10	75 6553479.81 4693032.85	
36 6553550.29 4693247.88	76 6553482.01 4693028.01	
37 6553540.78 4693256.66	77 6553491.74 4693016.23	
38 6553538.32 4693258.93	78 6553495.22 4693010.65	
39 6553536.10 4693260.95	79 6553496.79 4693006.02	
40 6553533.80 4693263.00	80 6553497.45 4693000.33	

Odluka o donošenju
Detaljnog urbanističkog plana

"Servisna zona Luštica"

Broj: 0304-350-349 od 16.11.2018. godine

Investitor:
OPŠTINA TIVAT

Obrađivač plana
URBI.PRO, d.o.o. Podgorica

Odgovorni planer:

Aleksandra Džudović, dipl.ing.arh

.....

Direktor:

Dušan Džudović, dipl.ing.arh

Predsjednik Skupštine
Ivan Novosel

LEGENDA

- Granica zahvata detaljnog urbanističkog plana
- Granica katastarske parcele
- 1085/20 — Broj katastarske parcele
- 1,2,3,4,5,.... — Koordinate granice zahvata
- 6.97 ha — Površina zahvata

S

Detaljni urbanistički plan "Servisna zona Luštica" u Tivtu

Naručilac:	Obrađivač:
Opština Tivat	**"Urbi.Pro"d.o.o. Podgorica**

Naziv grafičkog priloga:

TOPOGRAFSKO KATASTARSKA PODLOGA SA GRANICOM ZAHVATA

		Razmjera	Broj lista
Planer	*Arh.Aleksandra Džudović dip.ing.*	1:1000	01
Saradnik	*Arh. Dušan Džudović, dipl.ing.*		
Saradnik	*Sandra Joksimović Lončarević,d.a.u.a*		
Saradnik	*Stefan Đukić bsc.arh*		