


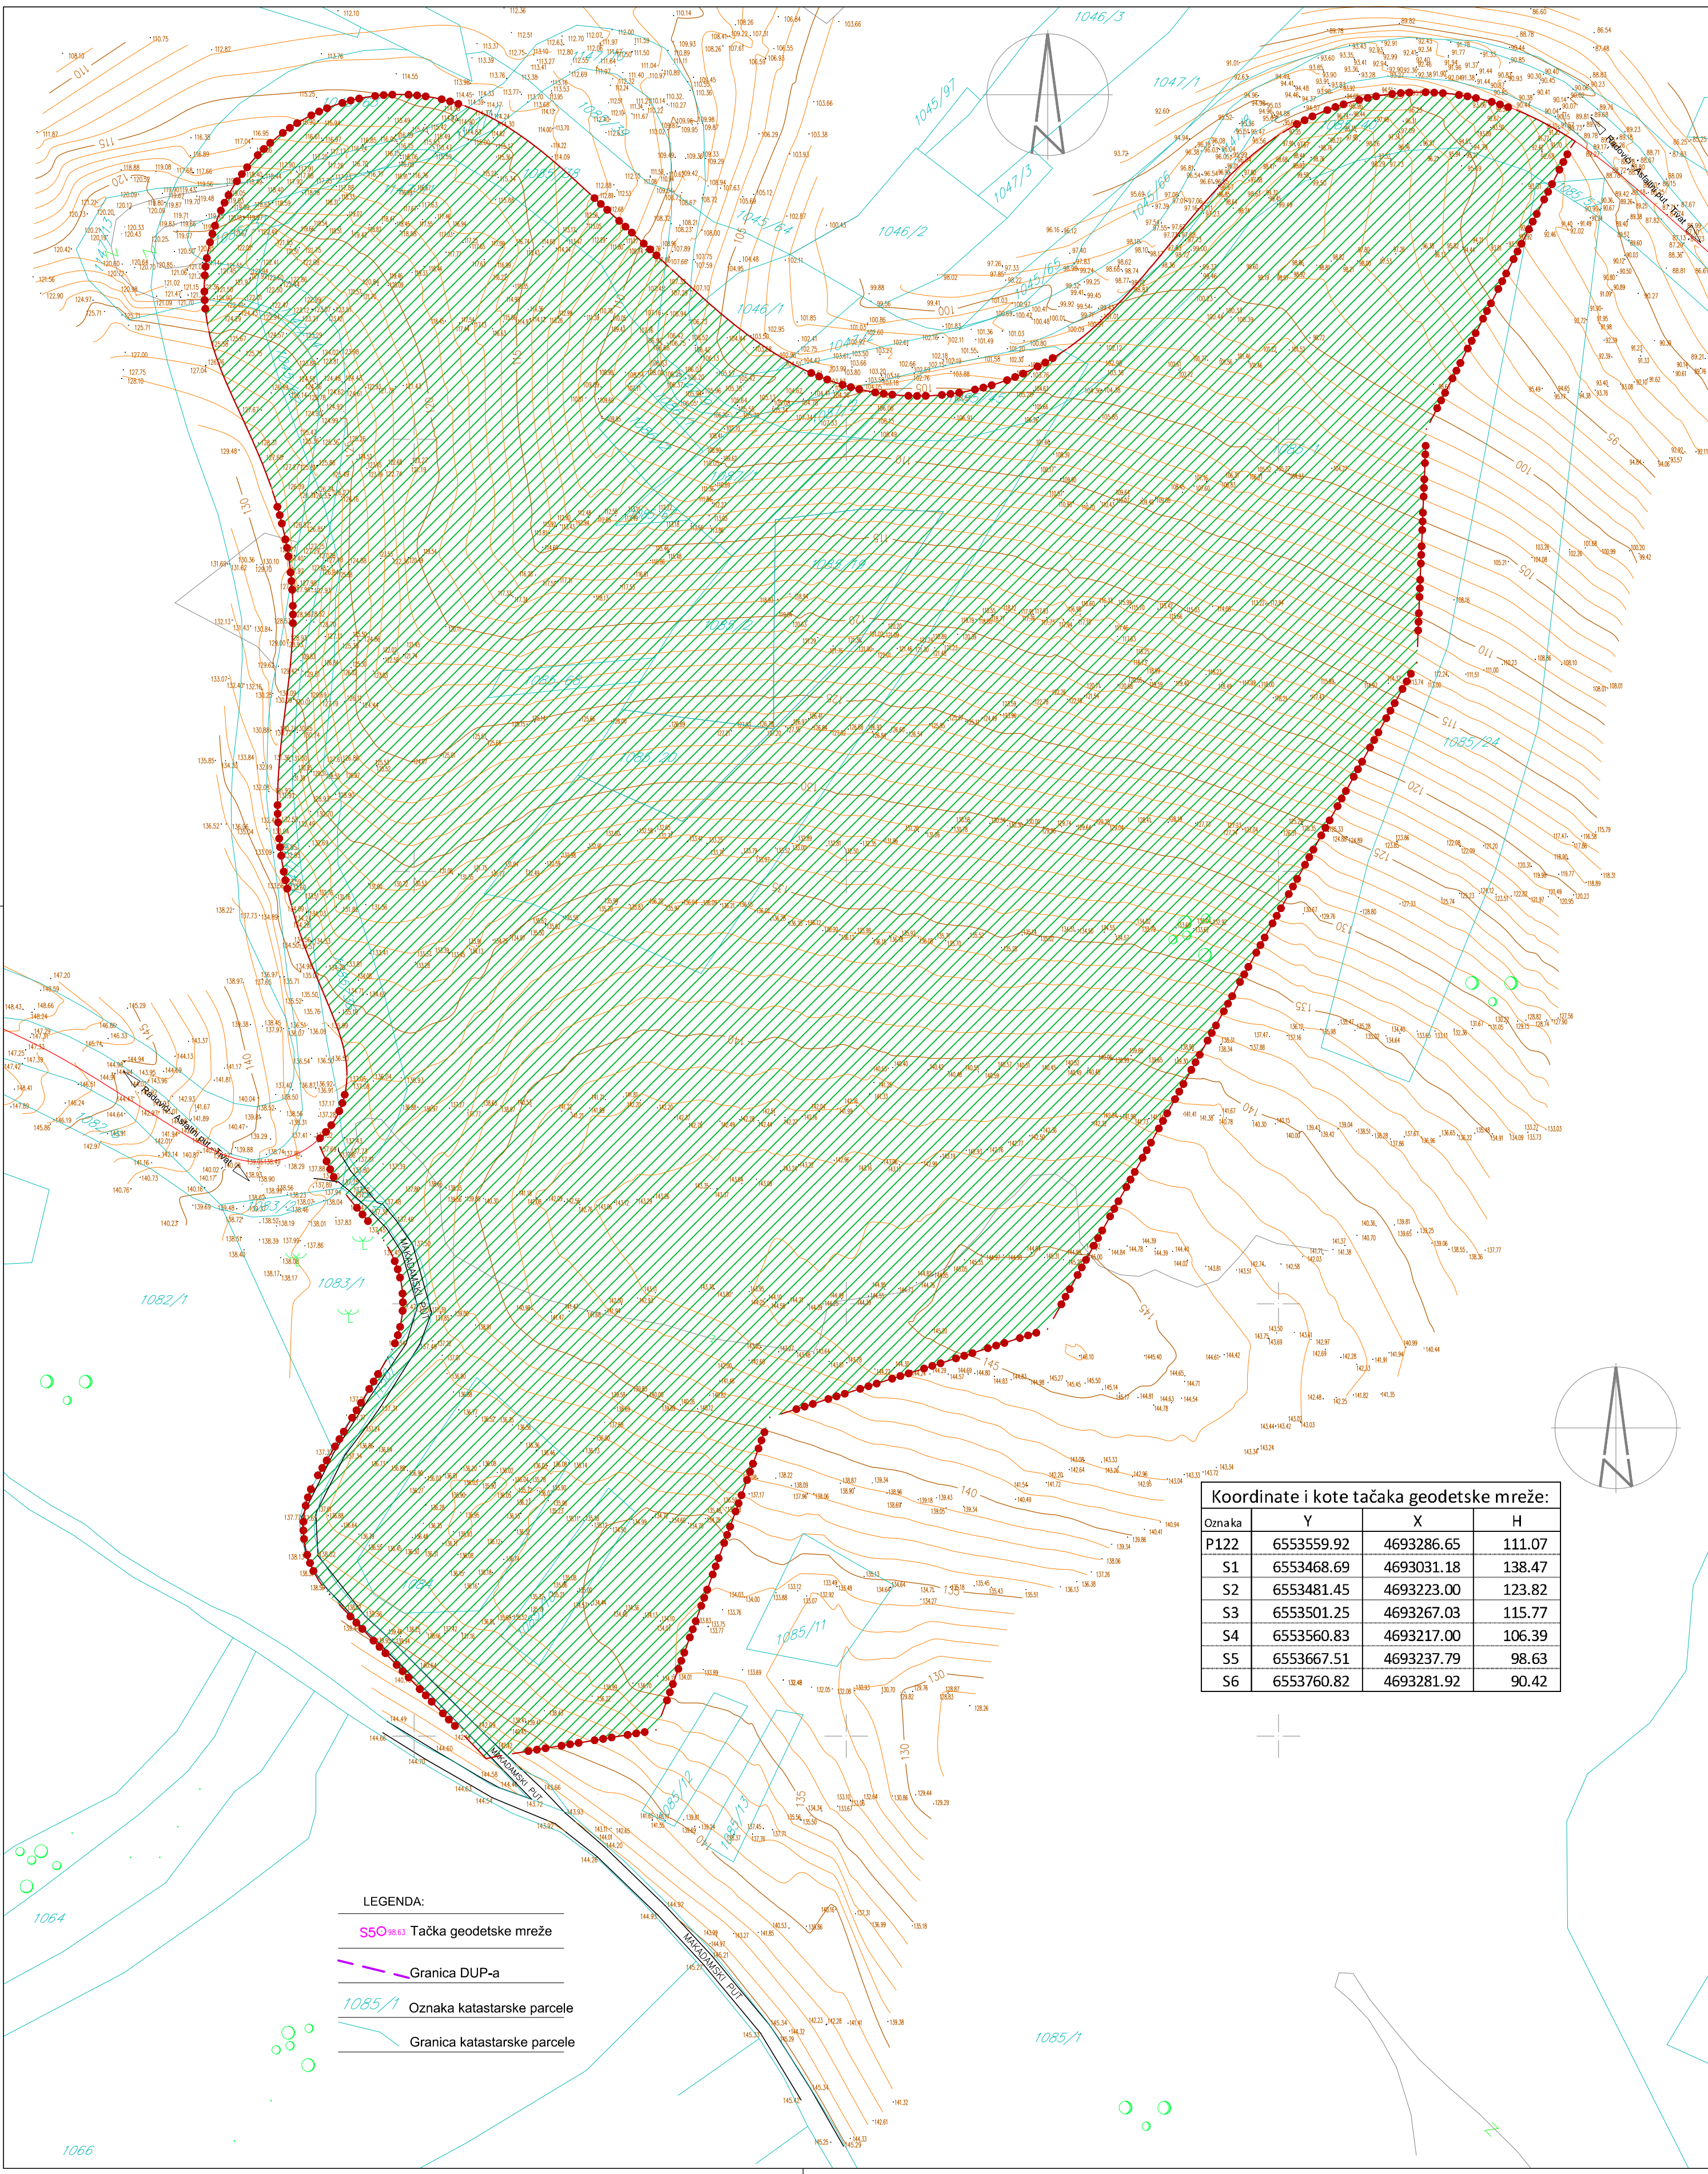

Odluka o donošenju
Detaljnog urbanističkog plana

"Servisna zona Luštica"

Broj: 0304-350-349 od 16.11.2018. godine

Investitor:
OPŠTINA TIVAT
Obrađivač plana
URBI.PRO, d.o.o. Podgorica

Odgovorni planer:
Aleksandra Džudović, dipl.ing.arh

Direktor:
Dušan Džudović, dipl.ing.arh

Predsjednik Skupštine
Ivan Novosel

LEGENDA

- Granica zahvata detaljnog urbanističkog plana
- Granica katastarske parcele
- Broj katastarske parcele
- Neizgrađena površina - makija

S

Detaljni urbanistički plan "Servisna zona Luštica" u Tivtu

Naručilac:
Opština Tivat



Obrađivač:
"Urbi.Pro"d.o.o. Podgorica



Naziv grafičkog priloga:

ANALIZA POSTOJEĆEG STANJA

Planer	Arh.Aleksandra Džudović dip.ing.	Razmjera	Broj lista
Saradnik	Arh. Dušan Džudović, dipl.ing.	1:1000	04
Saradnik	Sandra Joksimović Lončarević,d.a.u.a		
Saradnik	Stefan Đukić bsc.arh		