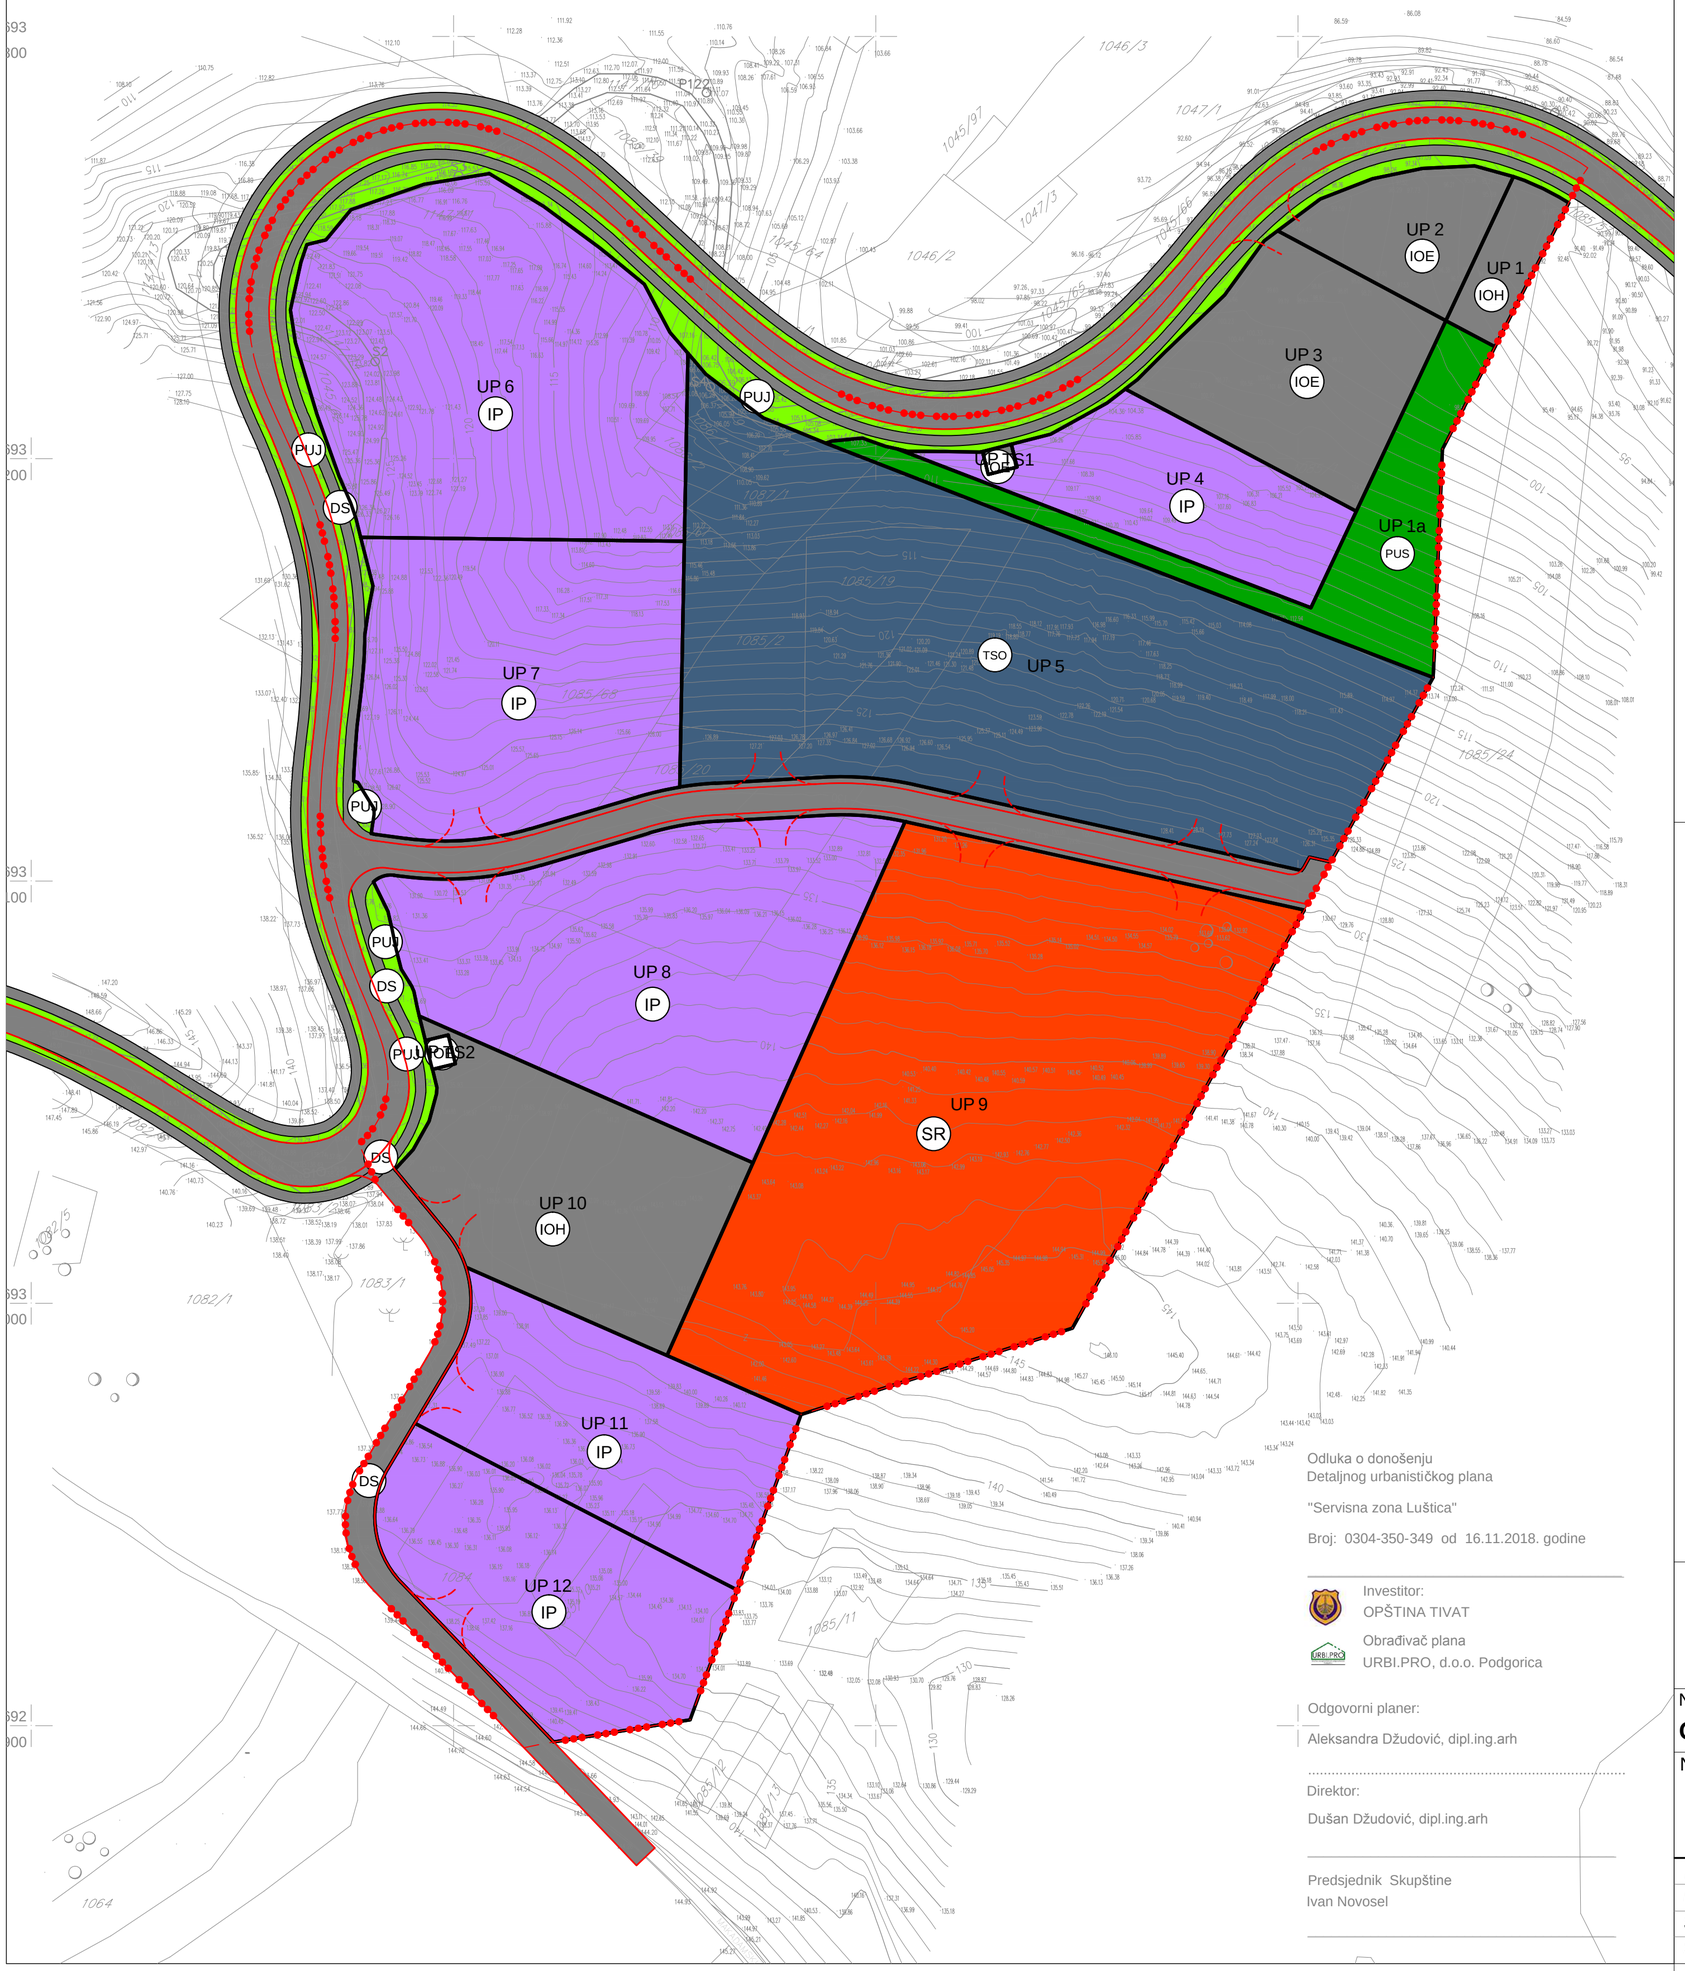

br.objekta	povrtsina UP	indeks zauzetosti IZ	povrsina prizemlje	indeks izgradjenosti II	BGP	spratnost	detaljna namjena
UP1	530	0,35	185	0,45	238	P+1	**IOH** - PPOV
UP1a	2.101	/	/	/	/	/	**PUS**
UP2	1.128	0,35	395	0,45	508	P+1	**IOE**
UP3	2.638	0,35	923	0,45	1.187	P+1	**IOE**
UP4	2.231	0,35	781	0,45	1.004	P+1	**IP** servisni objekti
UP5	11.563	0,35	4.047	0,45	5.203	P+1	**TSO** komunalni objekti - otpad
UP6	6.554	0,35	2.294	0,45	2.949	P+1	**IP** servisni objekti
UP7	5.058	0,35	1.770	0,45	2.276	P+1	**IP** servisni objekti
UP8	6.125	0,40	2.450	0,50	3.062	Po+P+1	**IP** garaža
UP9	11.915	0,35	4.170	0,45	5.362	P+1	**SR** rekreativni sadržaji
UP10	3.619	0,35	1.267	0,45	1.629	P+1	**IOH** rezervoar
UP11	3.451	0,35	1.208	0,45	1.553	P+1	**IP** servisni objekti
UP12	3.626	0,35	1.269	0,45	1.632	P+1	**IP** servisni objekti
UPTS1	39						**IOE**
UPTS2	39						**IOE**
ukupno	**60.618**		**20.760**		**26.603**		

LEGENDA

- Granica zahvata detaljnog urbanističkog plana
- Granica katastarske parcele
- 1085/2 — Broj katastarske parcele
- Granica urbanističke parcele
- UP 18 — Oznaka urbanističke parcele
- IP — Površine za industriju i proizvodnju
- TSO — Površine za obradu, sanaciju i skladištenje otpada
- SR — Površine za sport i rekreaciju
- PUS — Površine za specijalne namjene
- IOE — Objekti elektroenergetske infrastrukture
- IOH — Objekti hidrotehničke infrastrukture
- DS — Drumski saobraćaj

S

Odluka o donošenju
Detaljnog urbanističkog plana

"Servisna zona Luštica"

Broj: 0304-350-349 od 16.11.2018. godine

Investitor:
OPŠTINA TIVAT

Obrađivač plana
URBI.PRO, d.o.o. Podgorica

Odgovorni planer:

Aleksandra Džudović, dipl.ing.arh

Direktor:

Dušan Džudović, dipl.ing.arh

Predsjednik Skupštine
Ivan Novosel

Detaljni urbanistički plan "Servisna zona Luštica" u Tivtu

Naručilac:
Opština Tivat

Obrađivač:
"Urbi.Pro"d.o.o. Podgorica

Naziv grafičkog priloga:

DETALJNA NAMJENA POVRŠINA

Planer	*Arh.Aleksandra Džudović dip.ing.*	**Razmjera**	**Broj lista**
Planer	*Arh. Dušan Džudović, dipl.ing.*	1:1000	05
Saradnik	*Sandra Joksimović Lončarević,d.a.u.a*		
Saradnik	*Stefan Đukić bsc.arh*		