


na TIVAT
adovići

SITUACIONI PLAN

LOKACIJE: URBANISTIČKE PARCELE 50, 51 i 52
DUP "Donji Radovići - Zapad" - Izmjene i dopune

LEGENDA:	LEGENDA:
Manhole	Šaht
Drain	Šljivnik
Wall - fence	Zid - ograda
Rocks	Zid - ograda
Border UP	Granica UP
Parcel boundaries	Granica katastarske parcele
Cadastral designation of the lot	Oznaka katastarske parcele

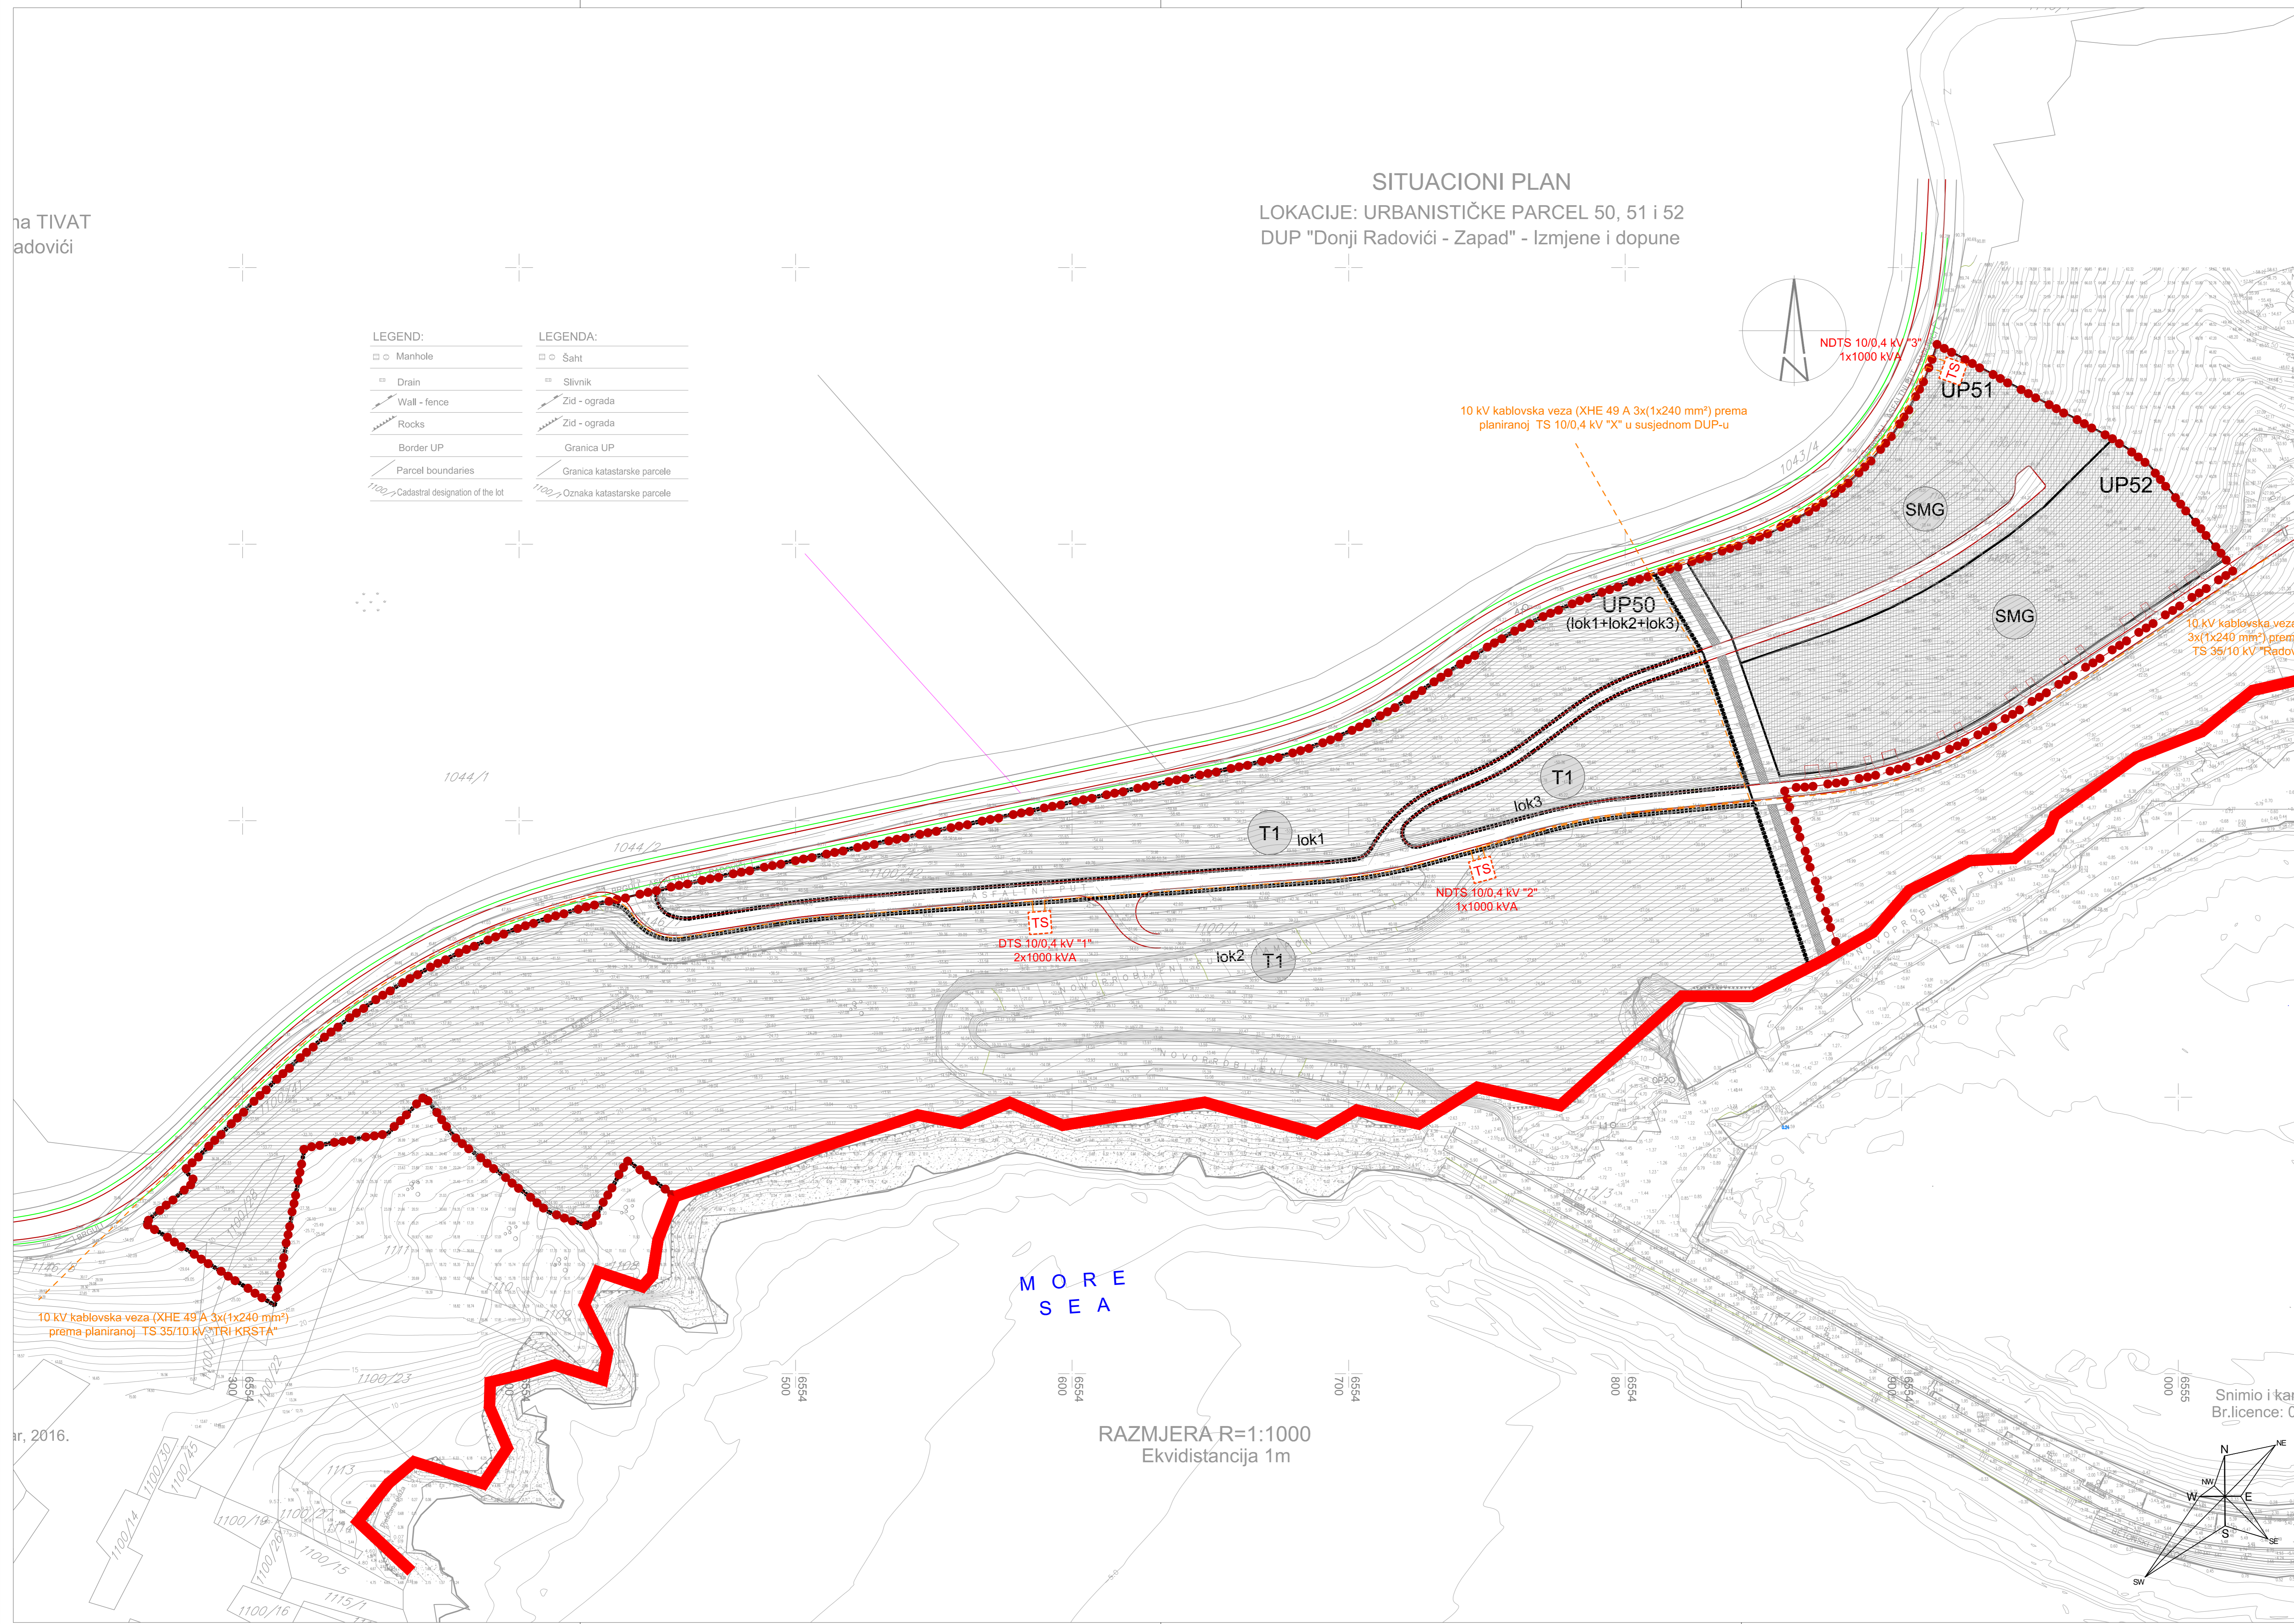


LEGENDA:

- GRANICA ZAHVATA PLANA
- GRANICA MORSKOG DOBRA
- GRANICA URBANISTIČKE PARCELE
- UP51** BROJ URBANISTIČKE PARCELE
- GRANICA LOKACIJE
- lok 1** OZNAKA LOKACIJE
- STANOVANJE MALE GUSTINE
- TURIZAM - HOTEL
- KOLSKA SAOBRAĆAJNICA
- PJEŠAČKA STAZA
- PLANIRANI KABL 10 KV
- PLANIRANA TRANSFORMATORSKA STANICA 10/0,4KV

CAU
Centar za Arhitekturu i Urbanizam

IZMJENE I DOPUNE DUP-A GOLF I DONJI RADOVIĆI ZAPAD

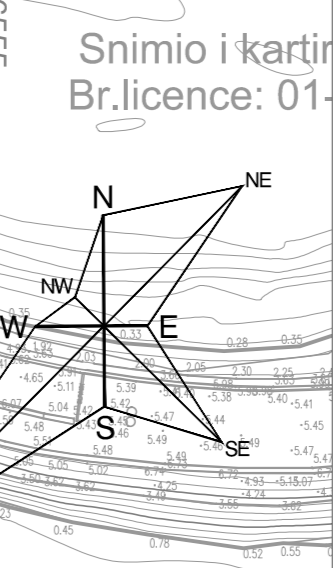

Snimio i kartirao
Br.licence: 01-

RAZMJERA R=1:1000
Ekvidistancija 1m

elaborat plan	CAU Centar za Arhitekturu i Urbanizam	Obilježje o izradi plana: br.: 01/01-350-480 Izvedba: 21.12.2015.god.
naslovnik	OPŠTINA TIVAT	godina izrade plana
vrsta planskog dokumenta	ID DUP-A GOLF I DONJI RADOVIĆI ZAPAD	2016.
faza planskog dokumenta	Nacrt plana	Skizma
naziv grafičkog prikaza	Plan elektroenergetske infrastrukture	broj grafičkog prikaza