


na TIVAT
adovići

SITUACIONI PLAN

LOKACIJE: URBANISTIČKE PARCELE 50, 51 i 52
DUP "Donji Radovići - Zapad" - Izmjene i dopune

LEGENDA:	LEGENDA:
□ Manhole	□ Šaht
□ Drain	□ Slivnik
Wall - zid	Zid - ograda
Rocks	Stijen - ograda
Border UP	Granicna UP
Parcel boundaries	Granicna katastarske parcele
1100/1 Cadastral designation of the lot	1100/1 Oznaka katastarske parcele

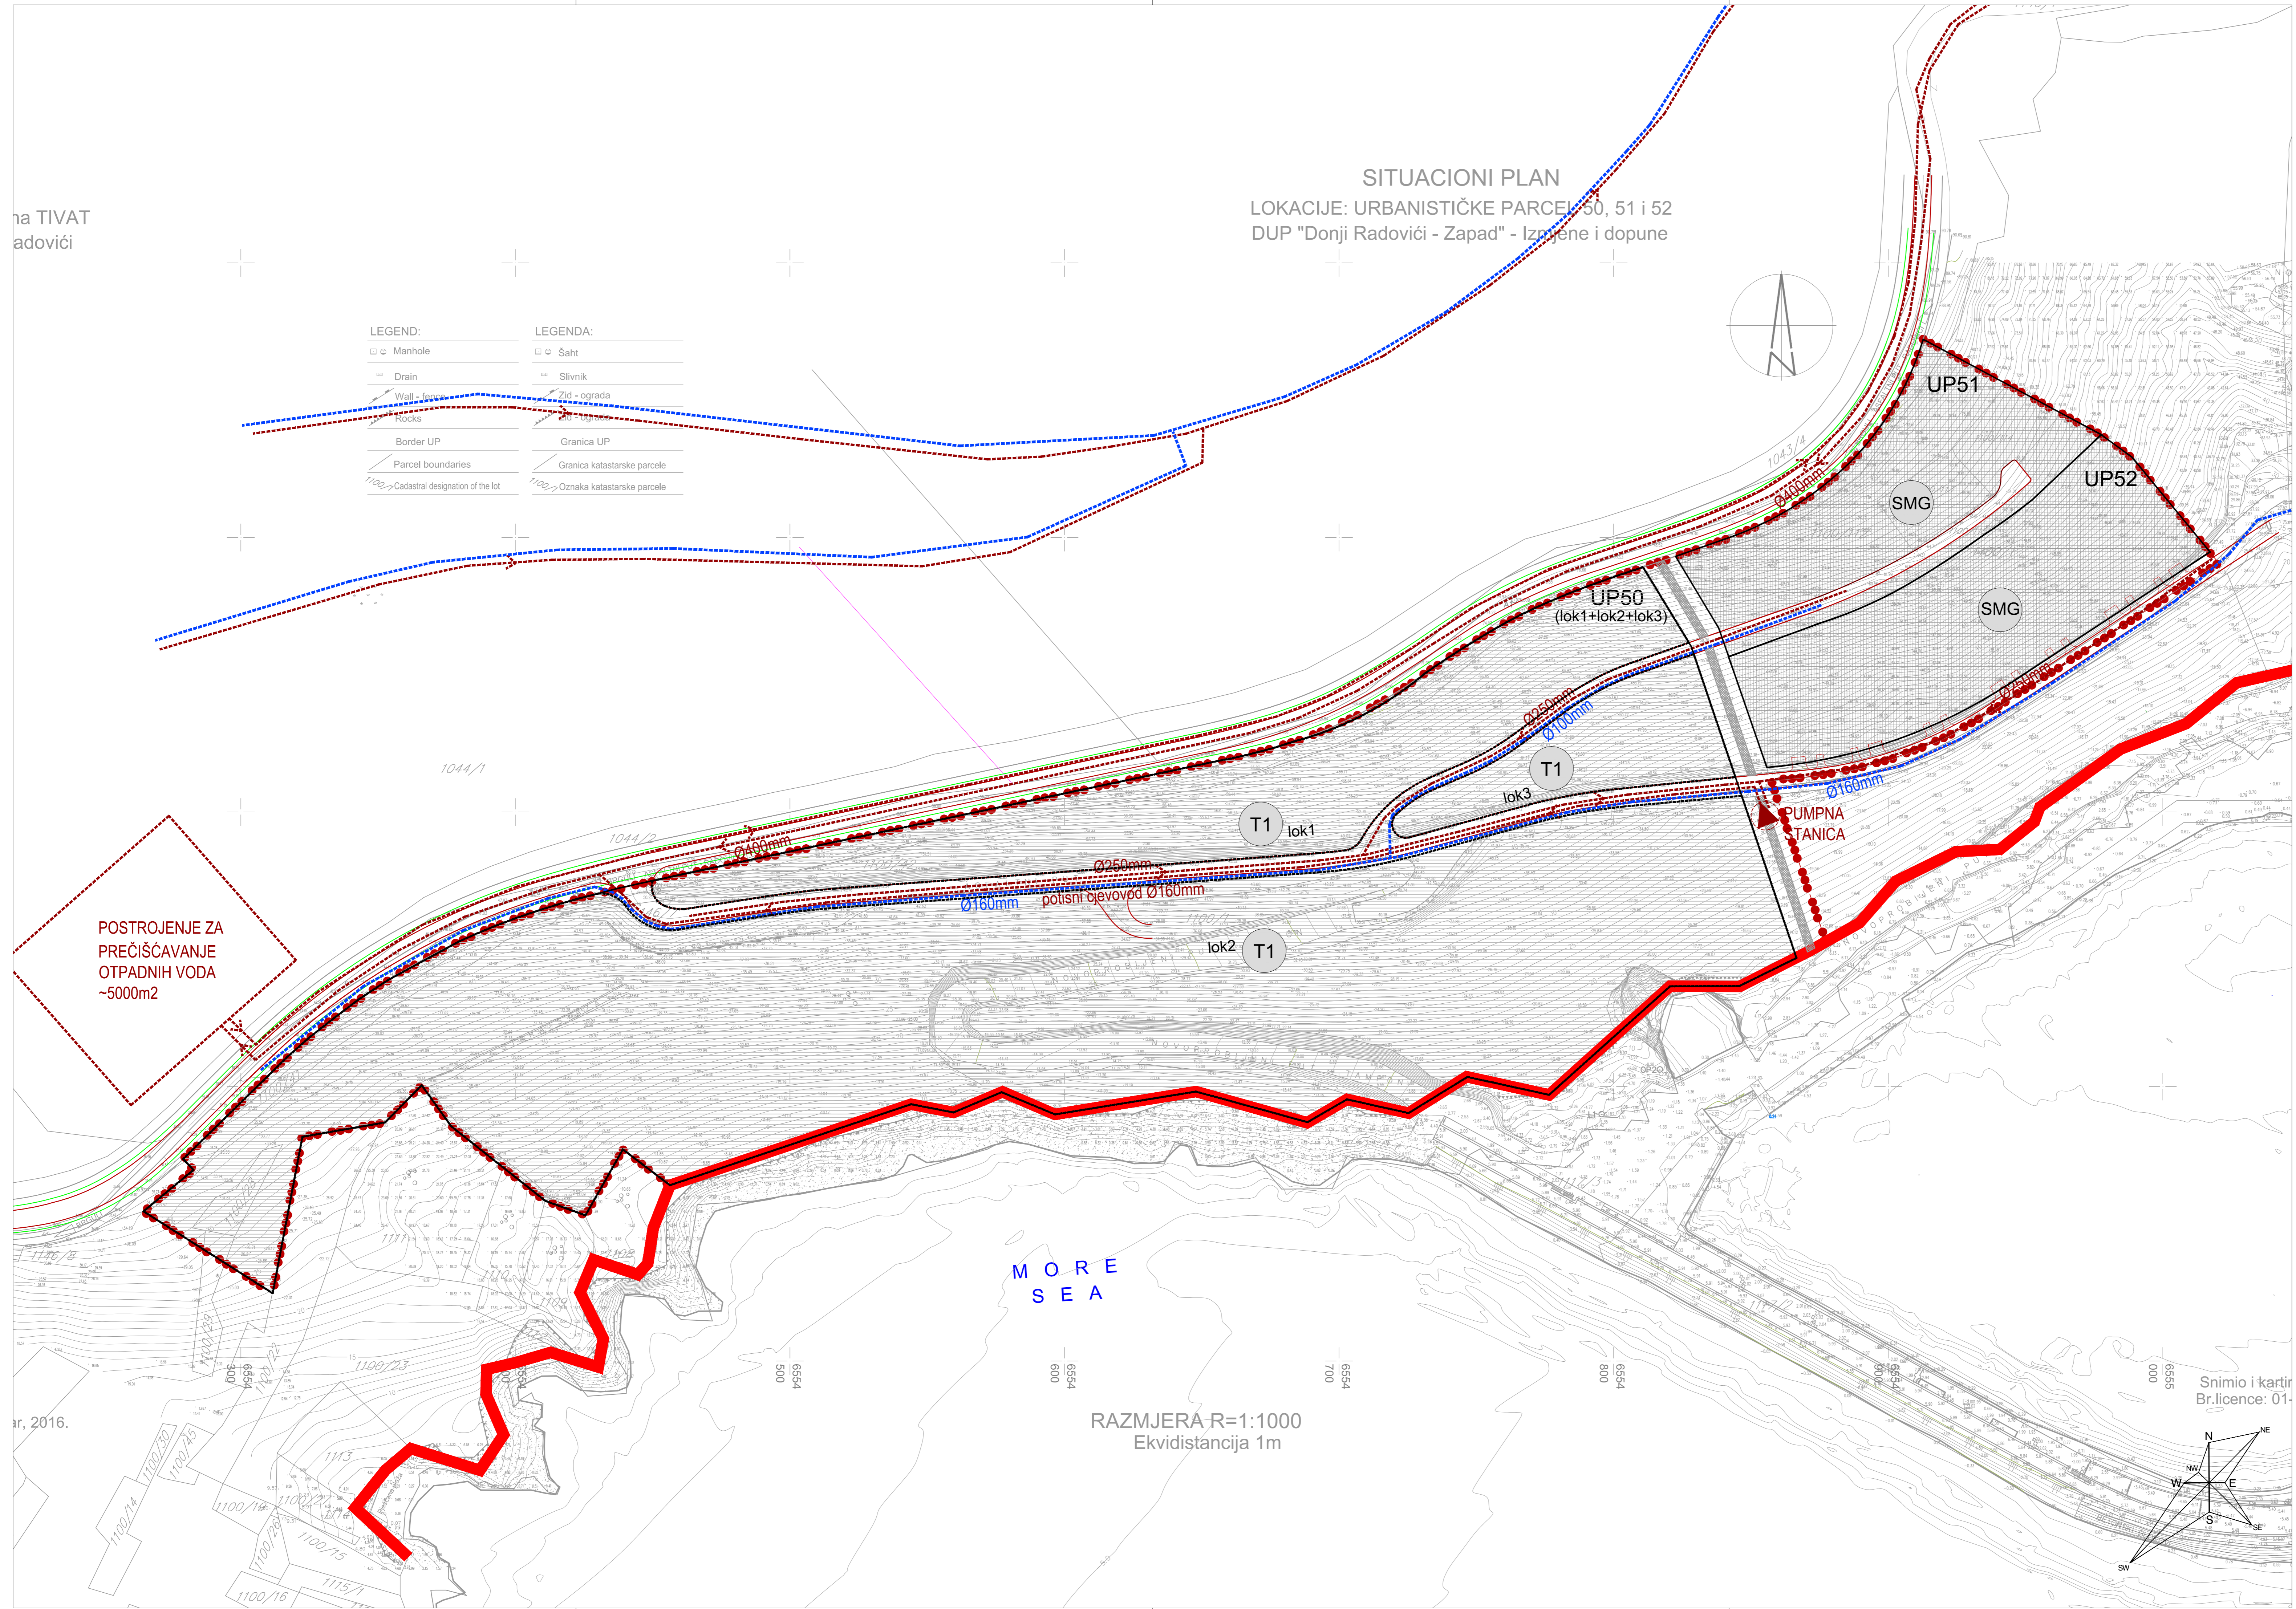

POSTROJENJE ZA
PREČIŠĆAVANJE
OTPADNIH VODA
~5000m²

MORE
SEA

RAZMJERA R=1:1000
Ekvidistancija 1m

Snimio i kartir
Br.licence: 01-

LEGENDA:

●●●●●	GRANICA ZAHVATA PLANA
—	GRANICA MORSKOG DOBRA
226	GRANICA I BROJ KATASTARKE PARCELE
—	GRANICA URBANISTIČKE PARCELE
UP51	BROJ URBANISTIČKE PARCELE
-----	GRANICA LOKACIJE
lok 1	OZNAKA LOKACIJE
SMG	STANOVANJE MALE GUSTINE
T1	TURIZAM - HOTEL
---	KOLSKA SAOBRAČAJNICA
---	PJEŠAČKA STAZA
HIDROTEHNIČKA INFRASTRUKTURA	
---	PLANIRANI VODOVOD
---	PLANIRANA FEKALNA KANALIZACIJA



IZMJENE I DOPUNE DUP-A GOLF I DONJI RADOVIĆI ZAPAD

obradač plana	CAU Centar za Arhitekturu i Urbanizam	Odluka o izradi plana: br.01/155-480
naslovnik	OPŠTINA TIVAT	Tivak.21.12.2016.god.
naslovni plan	ID DUP-A GOLF I DONJI RADOVIĆI ZAPAD	podna stranicna plana
datum planiranja	Nacrt plana	2016.
datum grafičkog prikaza	Plan hidrotehničkih instalacija	Skupina 1:1000
		broj grafičkog prikaza