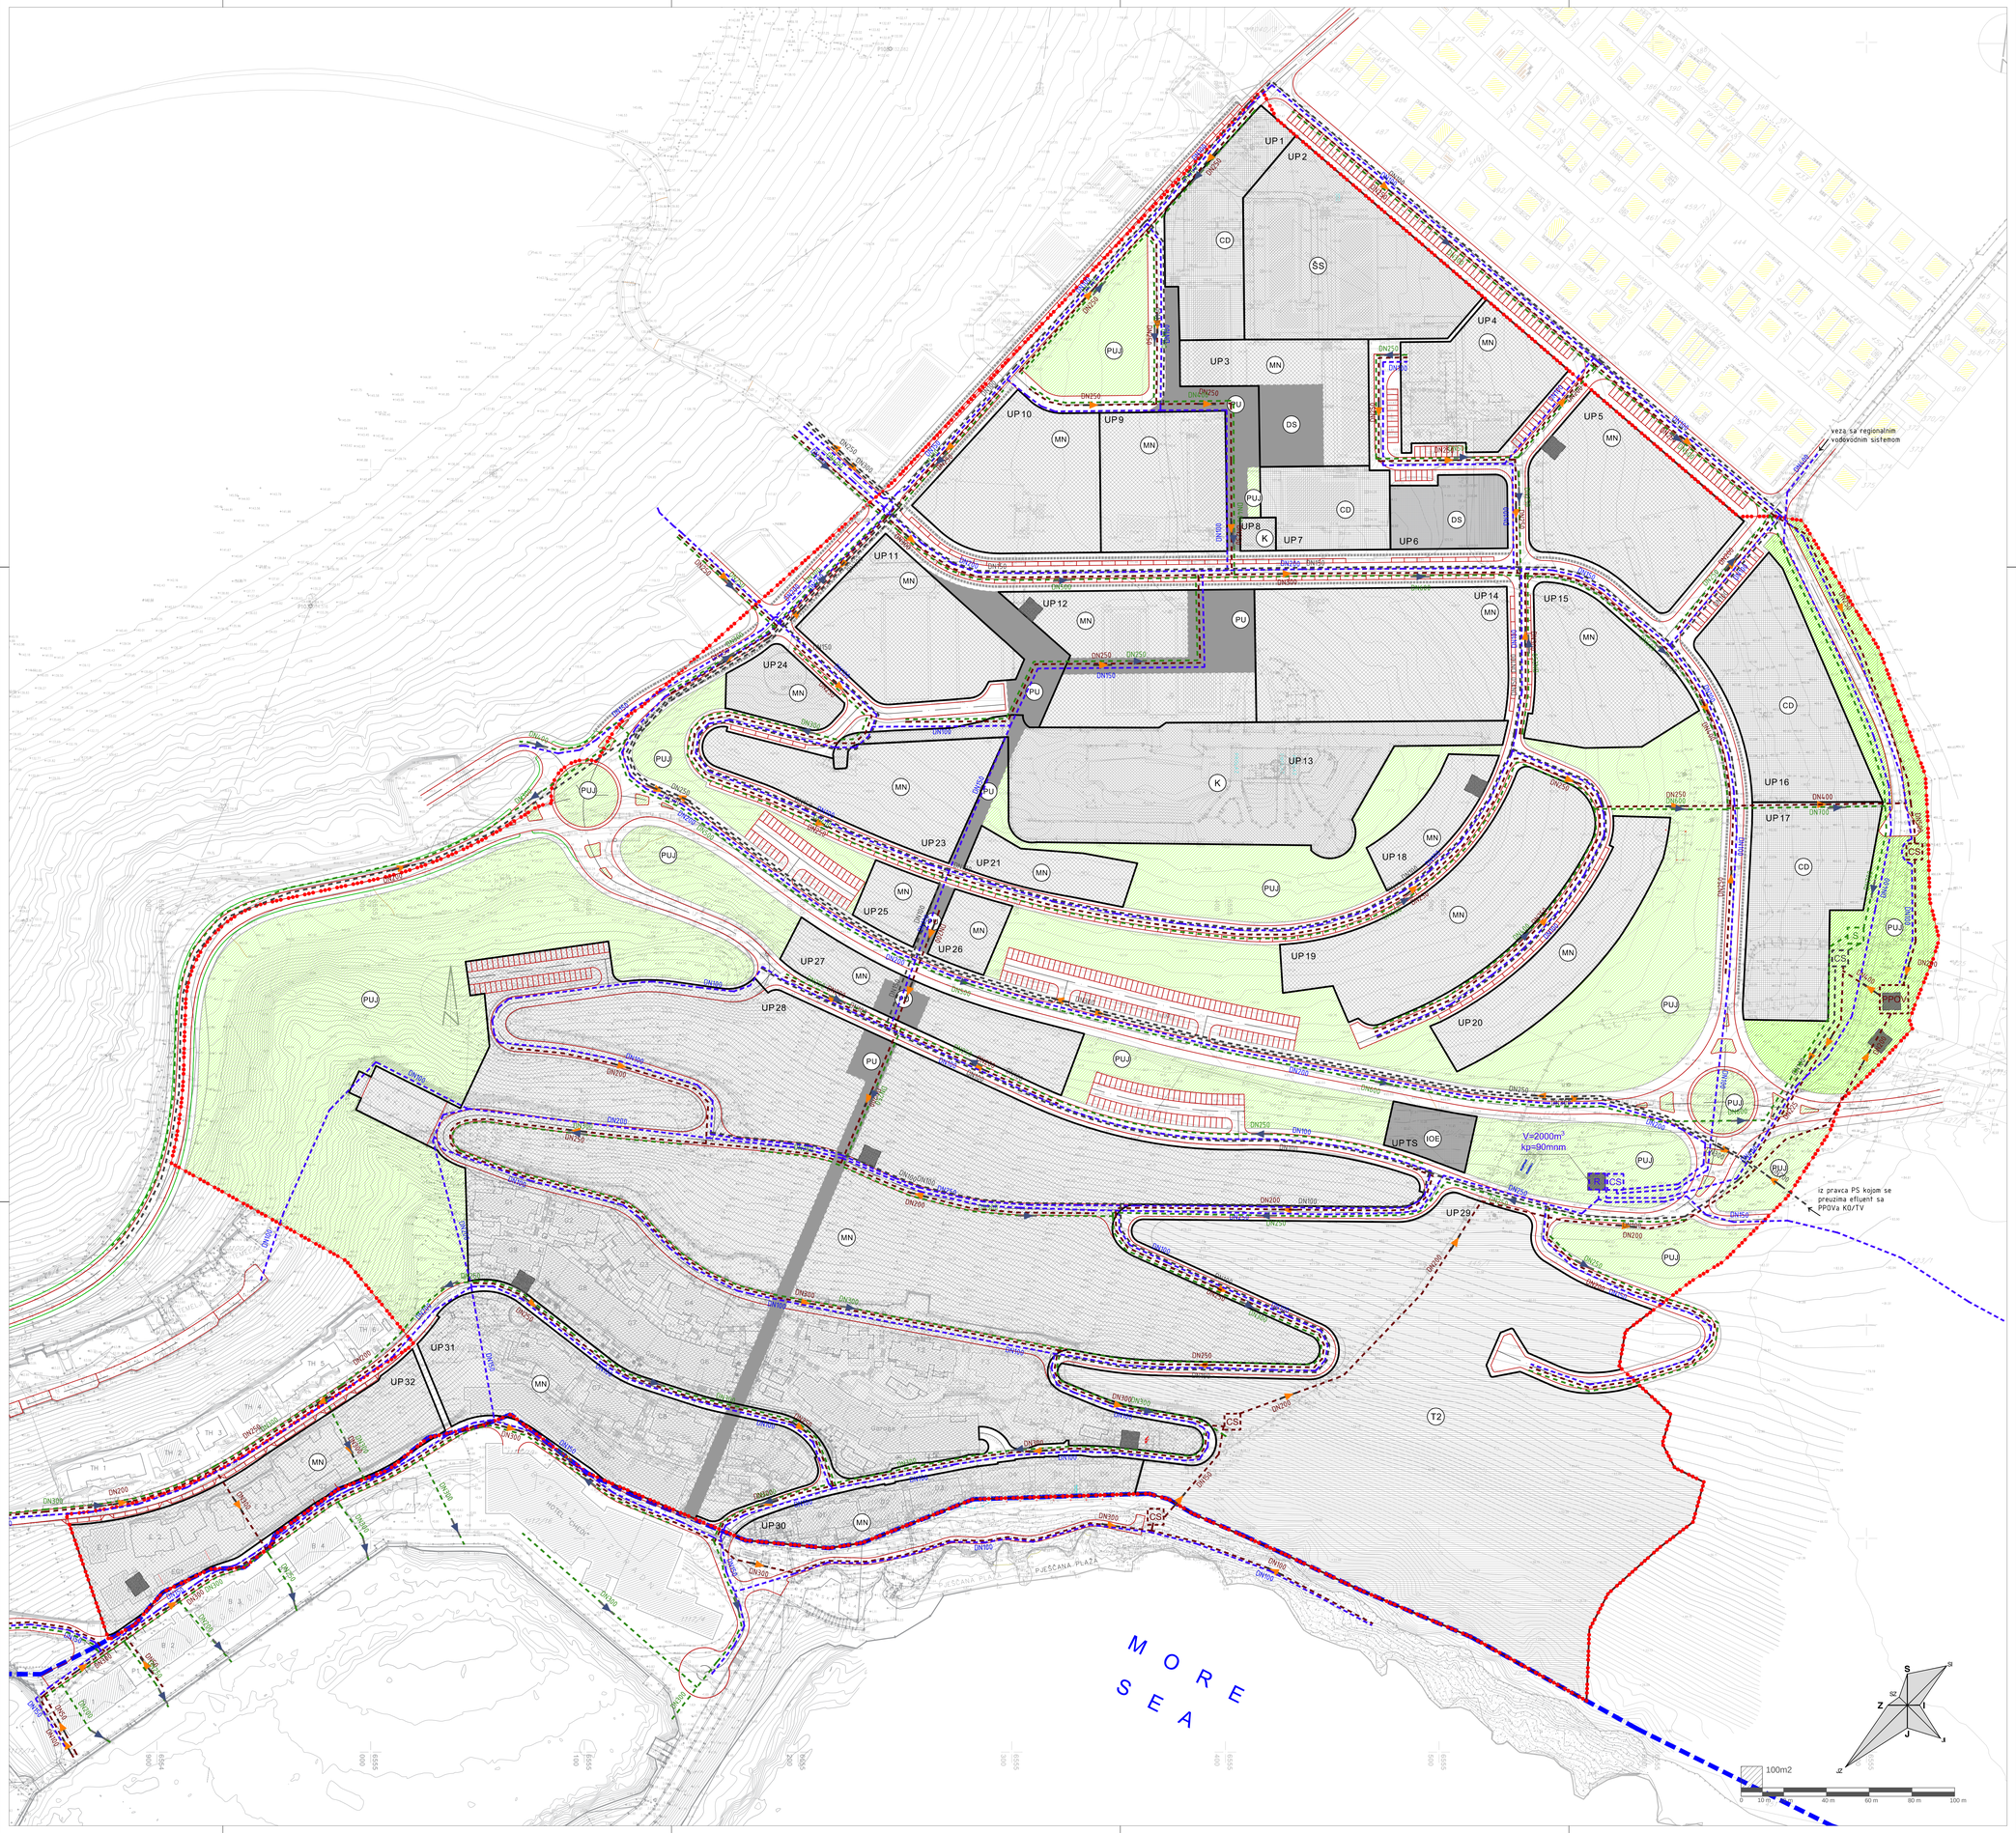

LEGENDA:

- GRANICA ZAHVATA PLANA
- 2270 GRANICA I BROJ KATASTARSKE PARCELE
- GRANICA MORSKOG DOBRA
- GRANICA URBANISTIČKE PARCELE
- UP 8 BROJ URBANISTIČKE PARCELE

HIDROTEHNIČKA INFRASTRUKTURA

- POSTOJEĆI VODOVOD
- PLANIRANI VODOVOD
- R PLANIRANI REZERVOAR
- CS PLANIRANA CRPNA STANICA VODOVODA
- POSTOJEĆA FEKALNA KANALIZACIJA
- POSTOJEĆA FEKALNA KANALIZACIJA - ZA UKIDANJE
- PLANIRANA FEKALNA KANALIZACIJA
- SMJER ODVOĐENJA FEKALNE KANALIZACIJE
- CS PLANIRANA FEKALNA KANALIZACIJA - CRPNA STANICA
- PPOV PLANIRANO POSTROJENJE ZA PREČIŠĆAVANJE OTPADNIH VODA
- PLANIRANA RECIRKULACIJA PREČIŠĆENE OTPADNE VODE - TEHNIČKA VODA
- POSTOJEĆA ATMOSFERSKA KANALIZACIJA
- PLANIRANA ATMOSFERSKA KANALIZACIJA
- SMJER ODVOĐENJA ATMOSFERSKE KANALIZACIJE
- U UPOJNA JAMA / UPOJNI BUNAR
- S SEPARATOR

CAU
Centar za Arhitekturu i Urbanizam

obrađivač plana	CAU Centar za Arhitekturu i Urbanizam	odluka o donošenju plana: br. 0304-350-307 Tivat, 11.10.2018.god.
naručilac	OPŠTINA TIVAT	Skupština Opštine Tivat Predsjednik Ivan Novičel, s.r.
vrsta planskog dokumenta	Izmjene i dopune DUP-a DONJI RADOVIĆI CENTAR	
odgovorni planer	Ksenija Vukmanović, dipl.inž.arh. (lic.br. 05-1125/06-2)	godina izrade plana: 2018.
faza planskog dokumenta	Plan	Razmjera: 1:1000
naziv grafičkog prikaza	Plan hidrotehničke infrastrukture	Broj: 13.