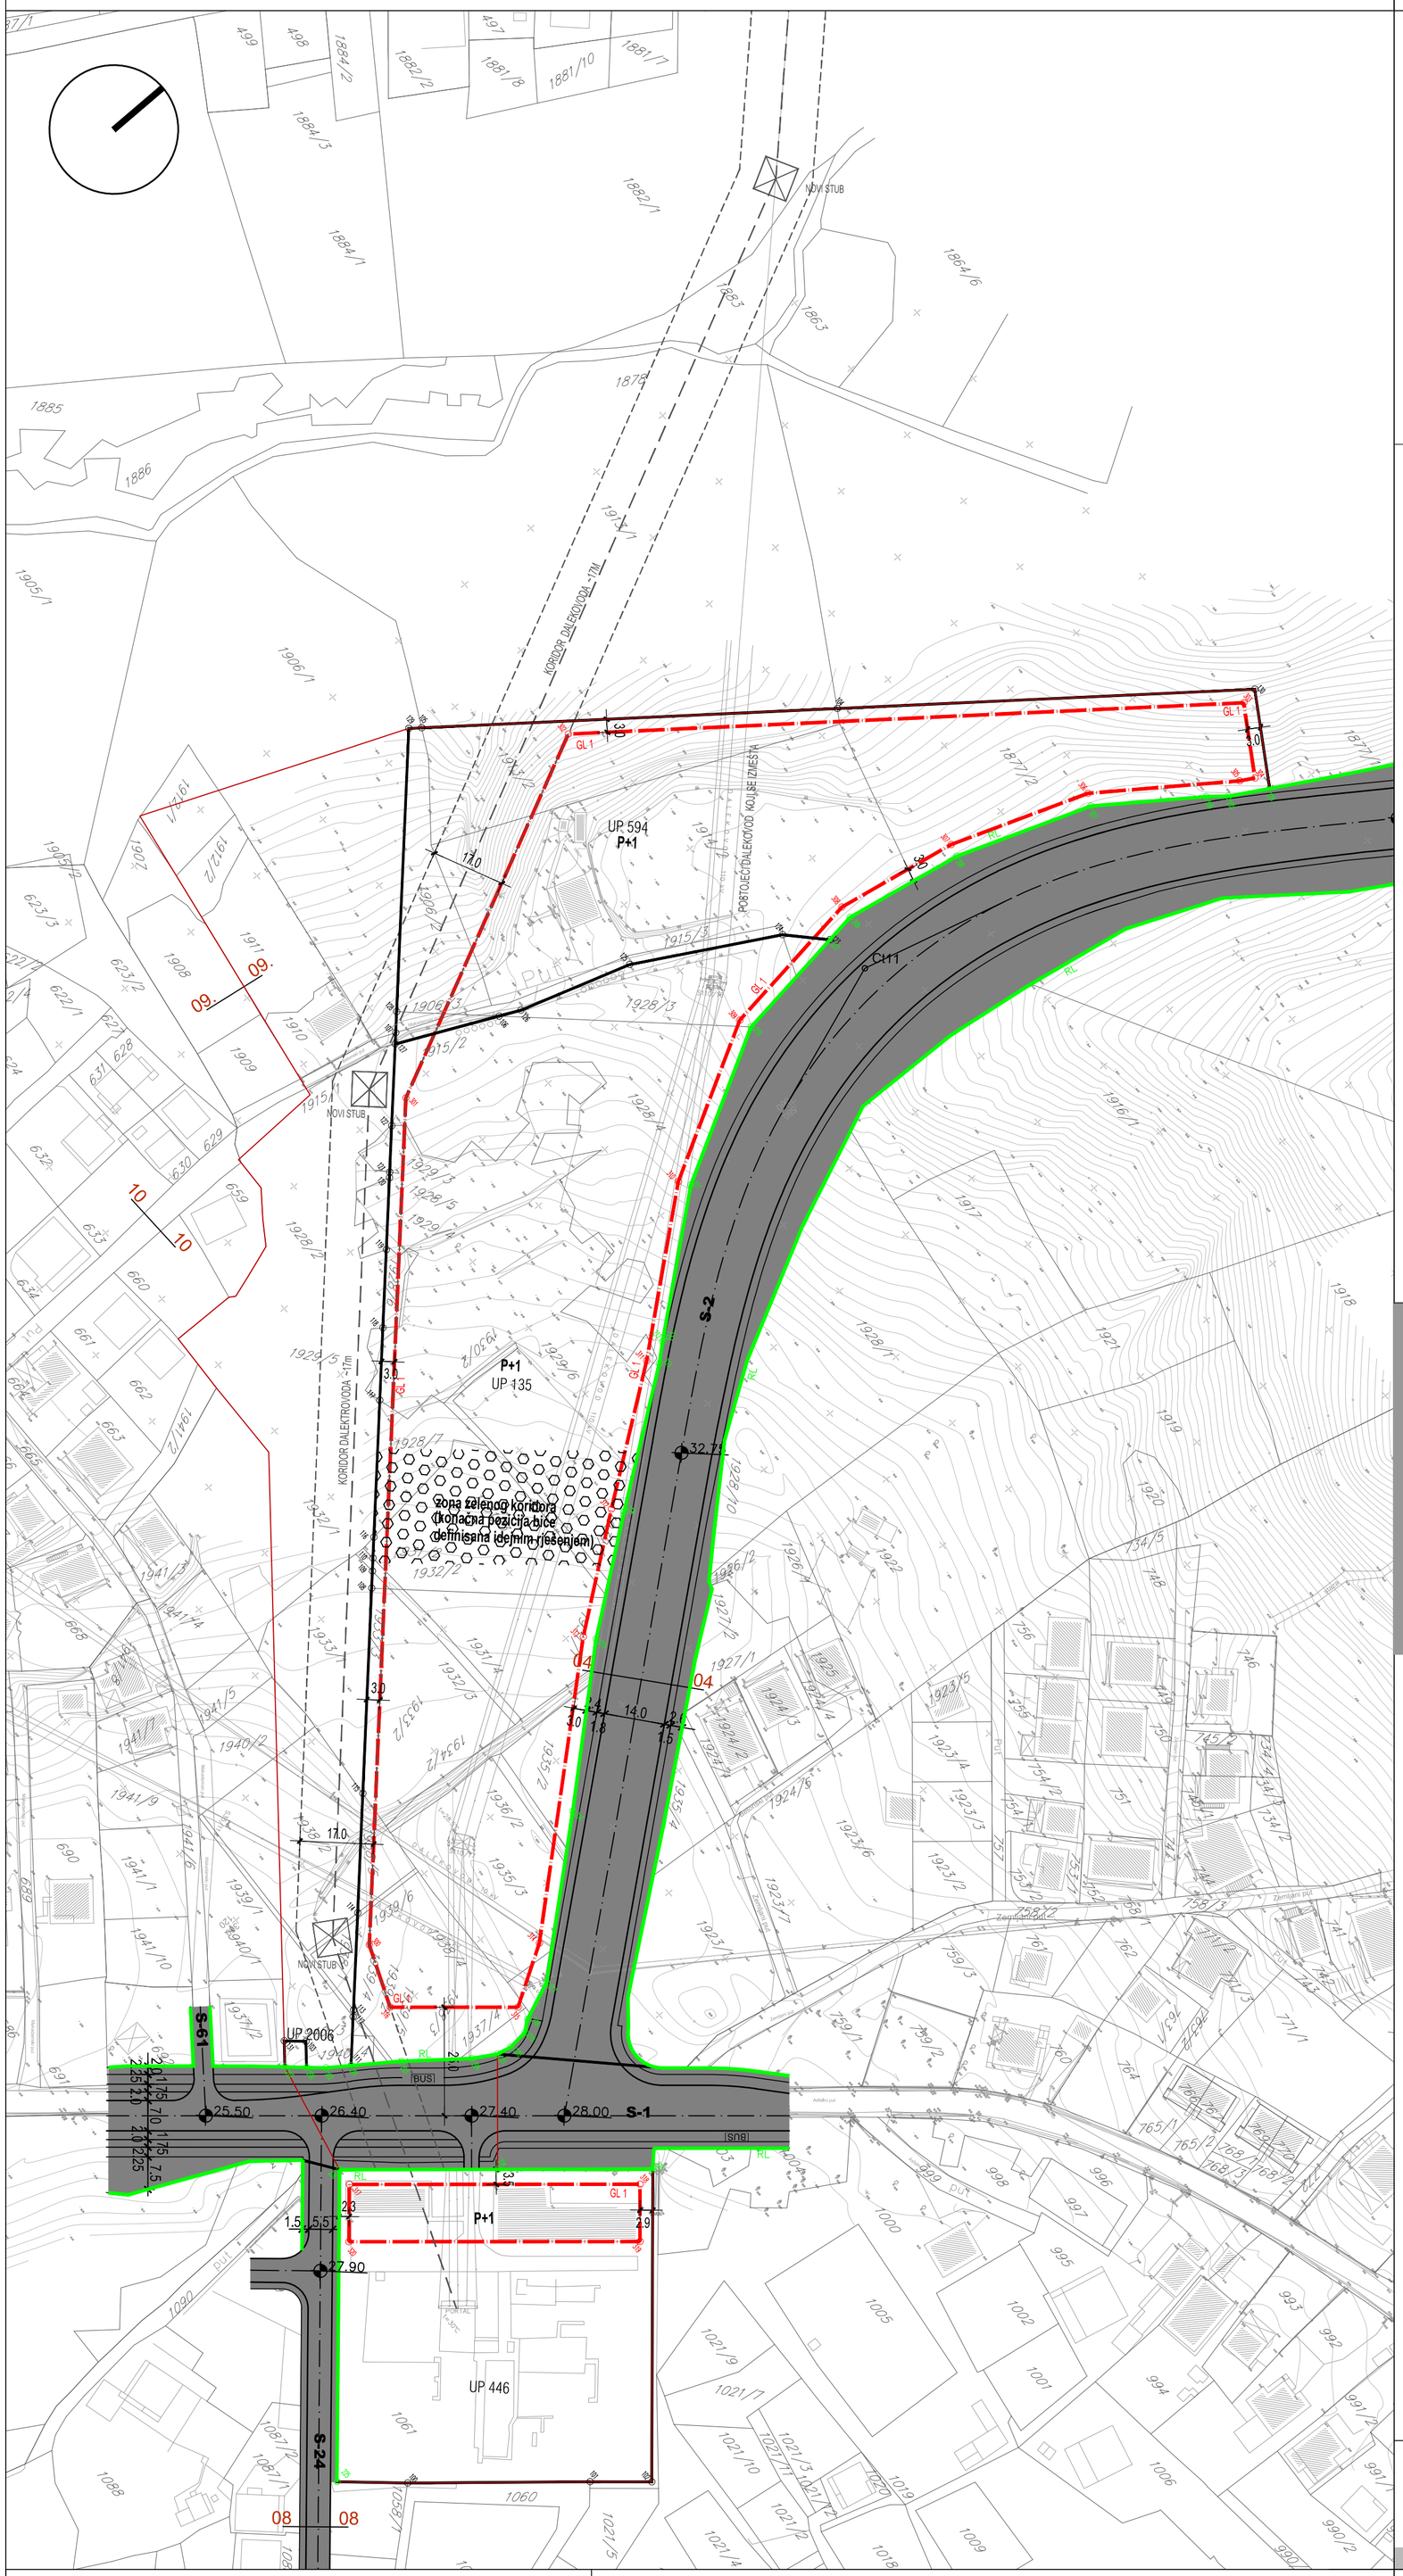

LEGENDA

- GRANICA PLANA
- 1938/2 — GRANICA I BROJ KATASTARSKE PARCELE
- UP 01 (100 — 101) — GRANICA I BROJ URBANISTIČKE PARCELE
- P+1 — PLANIRANA SPRATNOST OBJEKATA
- RL (200 — 201) — REGULACIONA LINIJA
- GL 1 (300 — 301) — GRADJEVINSKA LINIJA

Koordinate ta~aka:

granica urb. parcela

ta~ka	U	H
100	6560244.41	4697305.84
101	6560271.49	4697338.04
102	6560280.75	4697348.81
103	6560151.75	4697354.12
104	6559997.50	4697646.74
105	6559938.71	4697571.01
106	6560000.84	4697541.44
107	6559988.30	4697520.82
108	6560082.13	4697433.47
109	6560079.22	4697436.17
110	6560077.02	4697438.22
111	6560162.77	4697358.40
112	6560154.51	4697366.08
113	6560153.36	4697367.15
114	6560136.94	4697382.44
115	6560116.80	4697401.19
116	6560073.49	4697441.50
117	6560050.36	4697463.04
118	6560038.13	4697474.42
119	6560024.92	4697486.72
120	6560012.77	4697498.04
121	6560011.84	4697498.89
122	6560004.01	4697506.19
123	6560036.96	4697610.86
124	6560028.97	4697603.31
125	6560011.33	4697572.04
126	6560003.07	4697546.13
127	6559990.20	4697519.05
128	6559984.74	4697524.13
129	6559936.89	4697568.67
130	6560056.59	4697722.85
131	6560148.42	4697350.39

regulacionih linija

ta~ka	U	H
200	6560156.42	4697350.34
201	6560162.77	4697358.40
202	6560159.39	4697353.66
203	6560169.47	4697367.80
204	6560179.54	4697380.59
205	6560071.40	4697702.20
206	6560068.15	4697698.22
207	6560052.55	4697676.58
208	6560041.29	4697645.58
209	6560036.05	4697617.78
210	6560040.47	4697584.00
211	6560059.18	4697549.78
212	6560082.36	4697521.42
213	6560085.72	4697517.58
214	6560106.51	4697489.14
215	6560124.63	4697465.20
216	6560151.32	4697435.36
217	6560177.46	4697405.07
218	6560181.03	4697396.27
219	6560182.95	4697393.87
220	6560183.40	4697389.14
221	6560182.63	4697385.81
222	6560153.09	4697346.61
223	6560226.04	4697395.82
224	6560202.88	4697368.59
225	6560233.61	4697293.67
226	6560179.27	4697340.83
227	6560036.96	4697610.86
228	6560076.23	4697710.59

gra|evinskih linija

ta~ka	U	H
300	6560144.30	4697379.69
301	6560001.25	4697512.85
302	6559961.75	4697595.79
303	6560057.30	4697718.87
304	6560072.19	4697709.58
305	6560070.40	4697706.47
306	6560049.87	4697678.00
307	6560038.39	4697646.37
308	6560033.02	4697617.87
309	6560037.56	4697583.05
310	6560056.68	4697548.10
311	6560083.38	4697515.71
312	6560104.11	4697487.35
313	6560122.31	4697463.29
314	6560169.45	4697409.76
315	6560177.49	4697396.41
316	6560158.37	4697374.00
317	6560183.34	4697340.33
318	6560226.78	4697391.32
319	6560236.83	4697382.75
320	6560193.32	4697331.68

NACRT PLANA 2017

Izmjene i dopune Detaljnog urbanističkog plana

GRADIOŠNICA

za lokaciju proizvodno komunalnih površina

naručilac:

Opština Tivat

obradjivač:

MonteCEP, Kotor

PLAN PARCELACIJE, NIVELACIJE I REGULACIJE 05

1 : 1 000