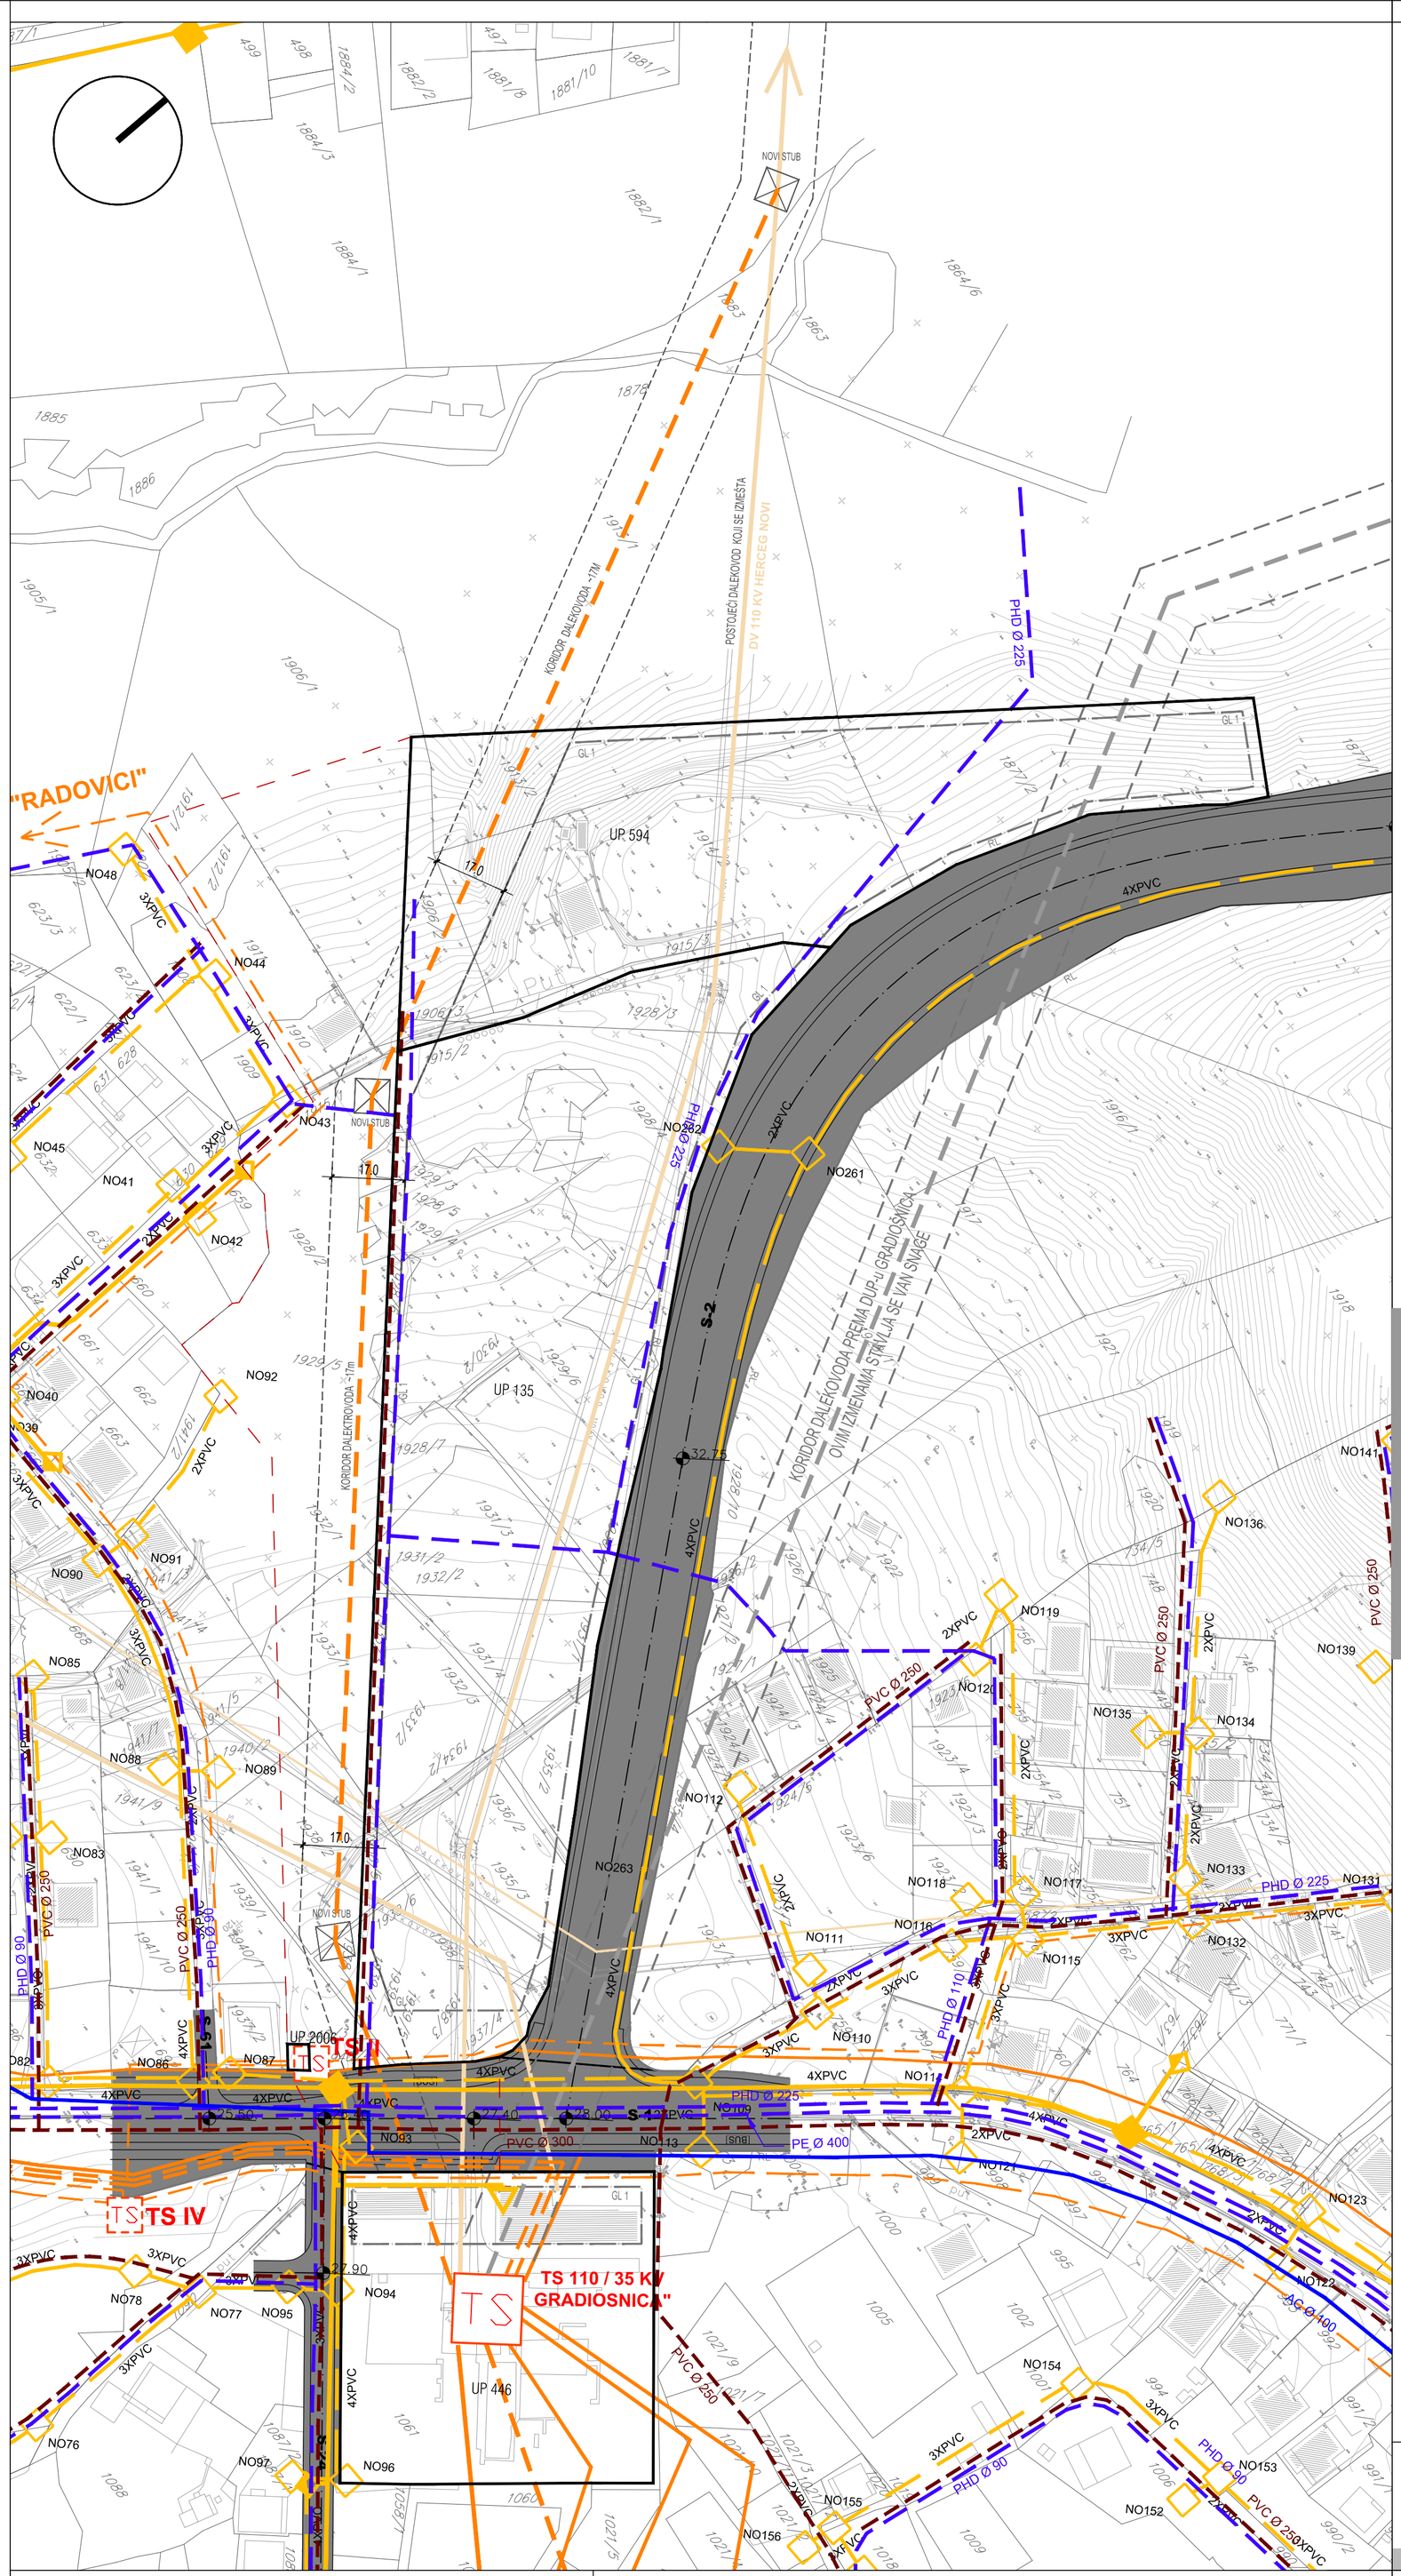

LEGENDA

- GRANICA PLANA
- 1938/2 — GRANICA I BROJ KATASTARSKE PARCELE
- UP 01 — GRANICA I BROJ URBANISTIČKE PARCELE
- ELEKTROVOD 110kV
- ELEKTROVOD 110kV – PLANIRANI
- ELEKTROVOD 110kV – UKIDA SE
- ELEKTROVOD 35kV
- ELEKTROVOD 35kV – PLANIRANI
- ELEKTROVOD 35kV – UKIDA SE
- ELEKTROVOD 10kV
- ELEKTROVOD 10kV – PLANIRANI
- ELEKTROVOD 10kV – UKIDA SE
- TS — TRAFOSTANICA
- TS — PLANIRANA TRAFOSTANICA
- TK PODZEMNI VOD
- SA 4,3 I 2 PVC CIJEVI 110mm
- TC — TELEFONSKA CENTRALA
- TK OKNO
- TK OKNO KOJE SE REKONSTRUIŠE
- PLANIRANO TK OKNO
- POSTOJEĆI SPOLJAŠNJI TK IZVOD–STUBIĆ
- NO01,...NO262 — BROJ PLANIRANOG TK OKNA
- POSTOJEĆI UNUTRAŠNJI TK IZVOD
- POSTOJEĆI ANTENSKI STUB SA BS T–MOBILE i TELENOR(PLANIRANA LOKACIJA M–TEL)

VODOSNABDIJEVANJE

- VODOVOD
- PLANIRANI VODOVOD
- PLANIRANA BUSTER STANICA

FEKALNA KANALIZACIJA

- PLANIRANI KANALIZACIONI VOD

NACRT PLANA 2017

Izmjene i dopune Detaljnog urbanističkog plana GRADIOŠNICA

za lokaciju proizvodno komunalnih površina

naručilac:

Opština Tivat

obradjivač:

MonteCEP, Kotor

SINHRON PLAN INFRASTRUKTURE

11

1 : 1 000