


Odluka o donošenju plana  
broj 0304 - 237 od 12.12.2013. godine

Obradivač plana  
Republički zavod za urbanizam i projektovanje, ad Podgorica

Odgovorni planer faze  
Ilinka Petrović, dipl.ing.građ.


Skupština Opštine Tivat  
Predsjednik Skupštine  
Ivan Novosel

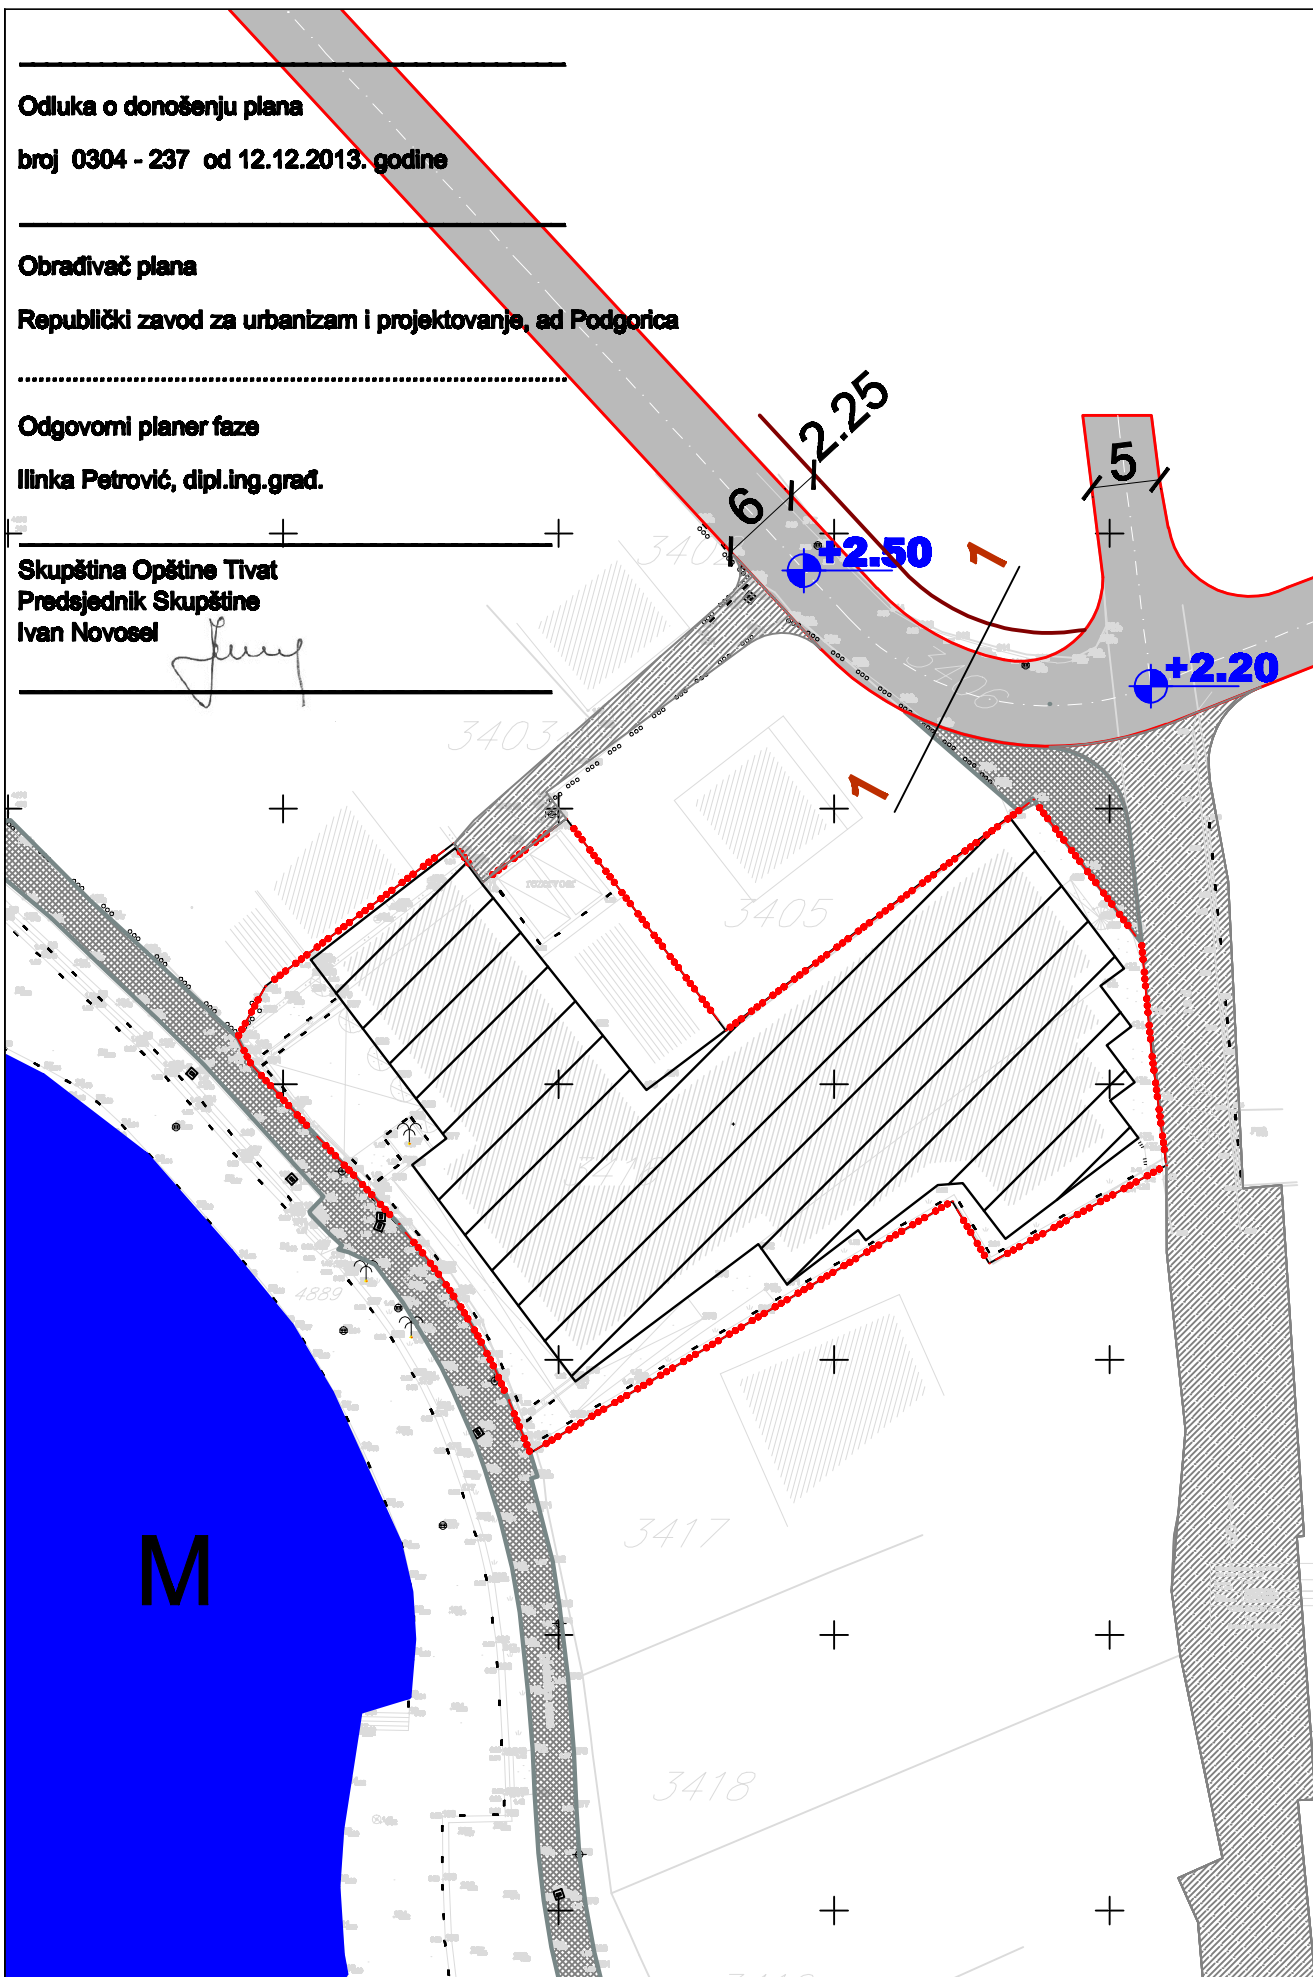

### LEGENDA

-  granica zahvata
-  postojeći objekat
-  površine mora
-  ulice u naseljima
-  trotoar
-  osovina saobraćajnice
-  kolsko pješačke površine
-  pješačke staze

### PRESJEK 1-1

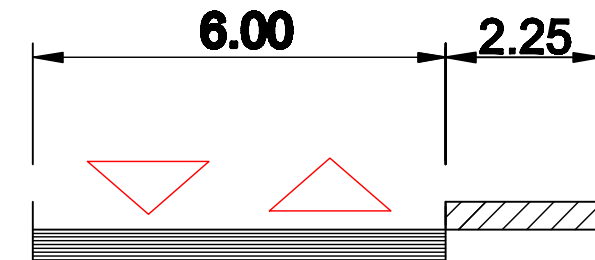

## IZMJENA DETALJNOG URBANISTIČKOG PLANA TIVAT - CENTAR ZA LOKACIJU HOTELA PALMA u Tivtu

### Plan SAOBRAĆAJ

Investitor



Opština Tivat

Oznaka sjevera:



Obradivač



republički zavod za urbanizam i projektovanje - ad podgorica

Razmjera:

**R 1:500**

Broj lista:

**07**