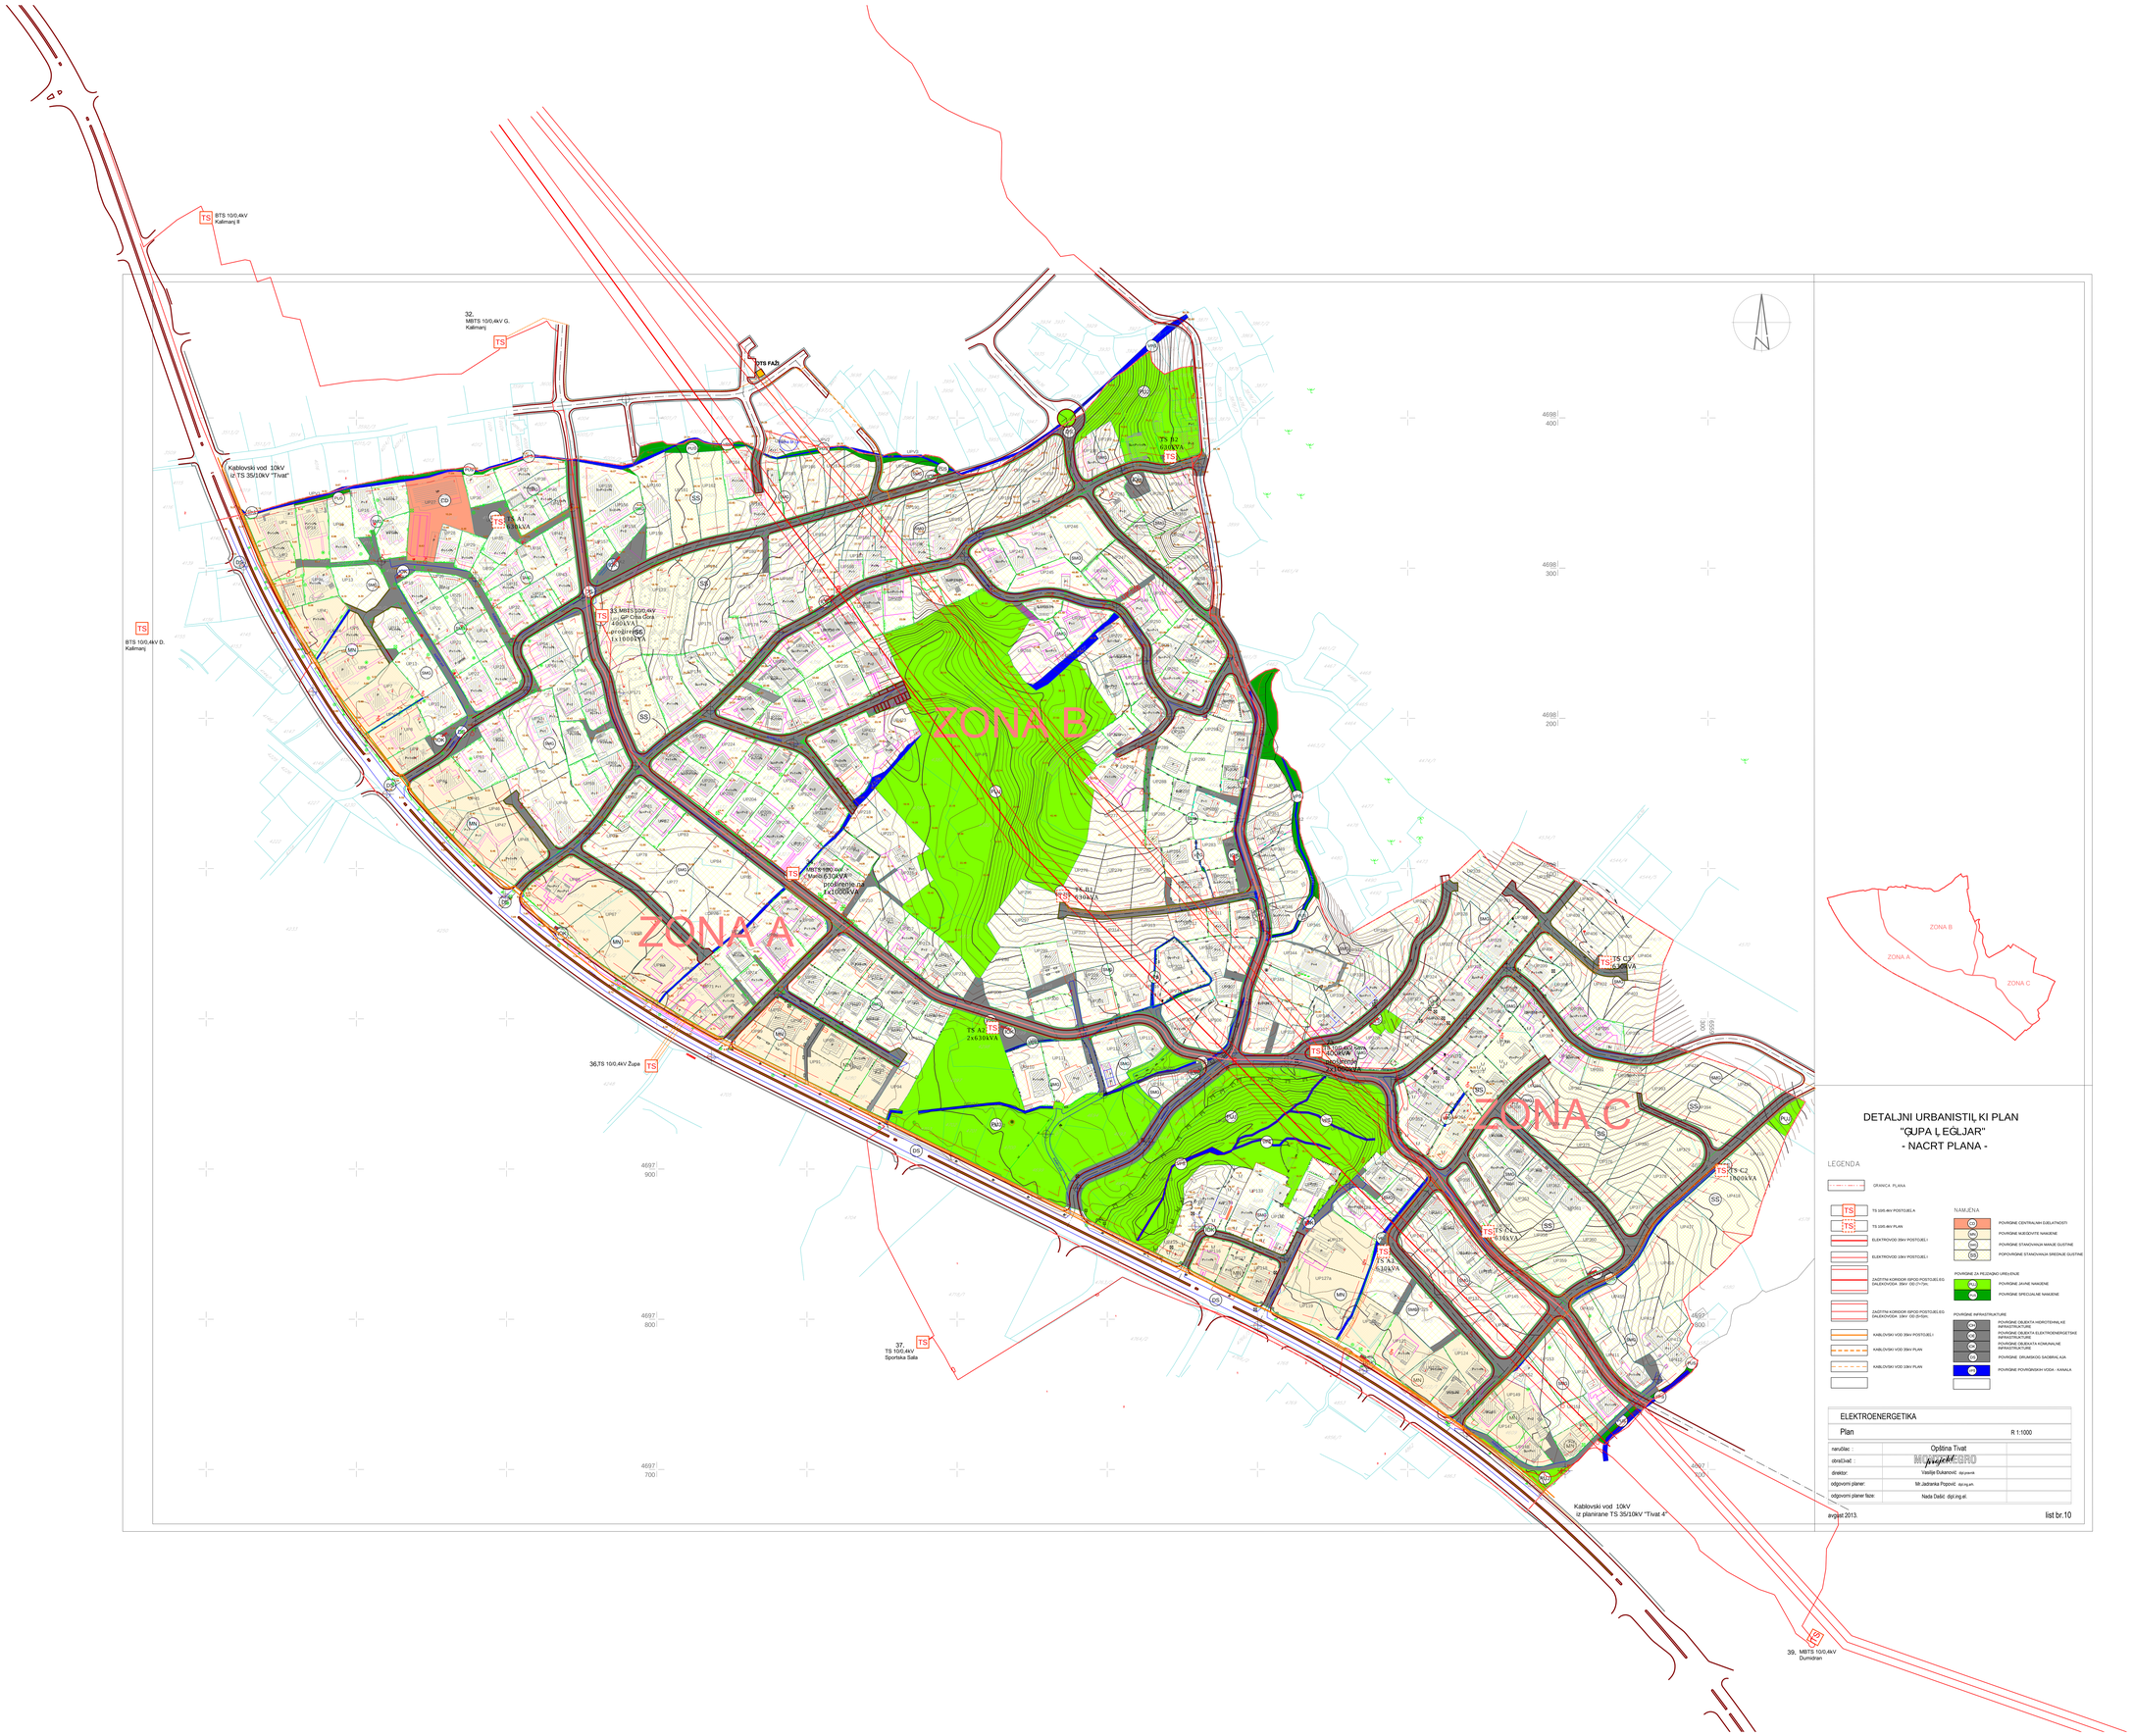
BTS 10/0,4kV
Kalimanj II
32.
MBTS 10/0,4kV G.
Kalimanj
BTS PAŽI
Kablovski vod 10kV
iz TS 35/10kV "Tivat"
TS A1
630kVA
BTS 10/0,4kV D.
Kalimanj
33 MBTS 20/0,4kV
GP Crna Gora
400kVA
proširenje
1x1000kVA
ZONA B
ZONA A
MBTS 20/0,4kV
Vrmošnik
proširenje na
1x1000kVA
TS A2
2x630kVA
36,TS 10/0,4kV Župa
TS B2
630kVA
TS C2
630kVA
TS A3
630kVA
TS B3
630kVA
TS C3
630kVA
ZONA C
37.
TS 10/0,4kV
Sportska Sala
Kablovski vod 10kV
iz planirane TS 35/10kV "Tivat-4"
39. MBTS 10/0,4kV
Dumićnan
ZONA B
ZONA A
ZONA C
DETALJNI URBANISTIĻKI PLAN
"ĢUPA Ļ EĢLJAR"
- NACRT PLANA -
LEGENDA
GRANICA PLANA
TS 10/0,4kV POSTOJEĆA
TS 10/0,4kV PLAN
ELEKTROVOD 35kV POSTOJEĆI
ELEKTROVOD 10kV POSTOJEĆI
ZAŠTITNI KORIDOR ISPOD POSTOJEĆEG DALEKOVODA 35kV DB:(h+7)m;
ZAŠTITNI KORIDOR ISPOD POSTOJEĆEG DALEKOVODA 10kV DD:(h+5)m;
KABLOVSKI VOD 35kV POSTOJEĆI
KABLOVSKI VOD 35kV PLAN
KABLOVSKI VOD 10kV PLAN
NAMJENA
CD POVRŠINE CENTRALNIH DJELATNOSTI
MN POVRŠINE MJEŠOVITE NAMJENE
SS POVRŠINE STANOVANJA NIZAKE GUSTINE
SM POPOVRŠINE STANOVANJA SREDNJE GUSTINE
POVRŠINE ZA PEŽIČKO UREĐENJE
PUL POVRŠINE JAVNE NAMJENE
PUN POVRŠINE SPECIJALNE NAMJENE
POVRŠINE INFRASTRUKTURE
IVO POVRŠINE OBJEKTA HIDROTEHNIČKE INFRASTRUKTURE
IVE POVRŠINE OBJEKTA ELEKTROENERGETSKE INFRASTRUKTURE
IVT POVRŠINE OBJEKATA KOMUNALNE INFRASTRUKTURE
IZ POVRŠINE OTKRIVENOG SKLADIŠENJA
IK POVRŠINE POVRŠINSKIH VODA - KANALA
ELEKTROENERGETIKA
Plan
R 1:1000
naručilac :
Opština Tivat
obrađivač :
MONTENEGRO
direktor:
Vasilije Đukanović dipl.pravnik
odgovorni planer:
Mr Jadranka Popović dipl.inž.arh.
odgovorni planer faze:
Nada Dašić dipl.inž.el.
avgust 2013.
list br.10