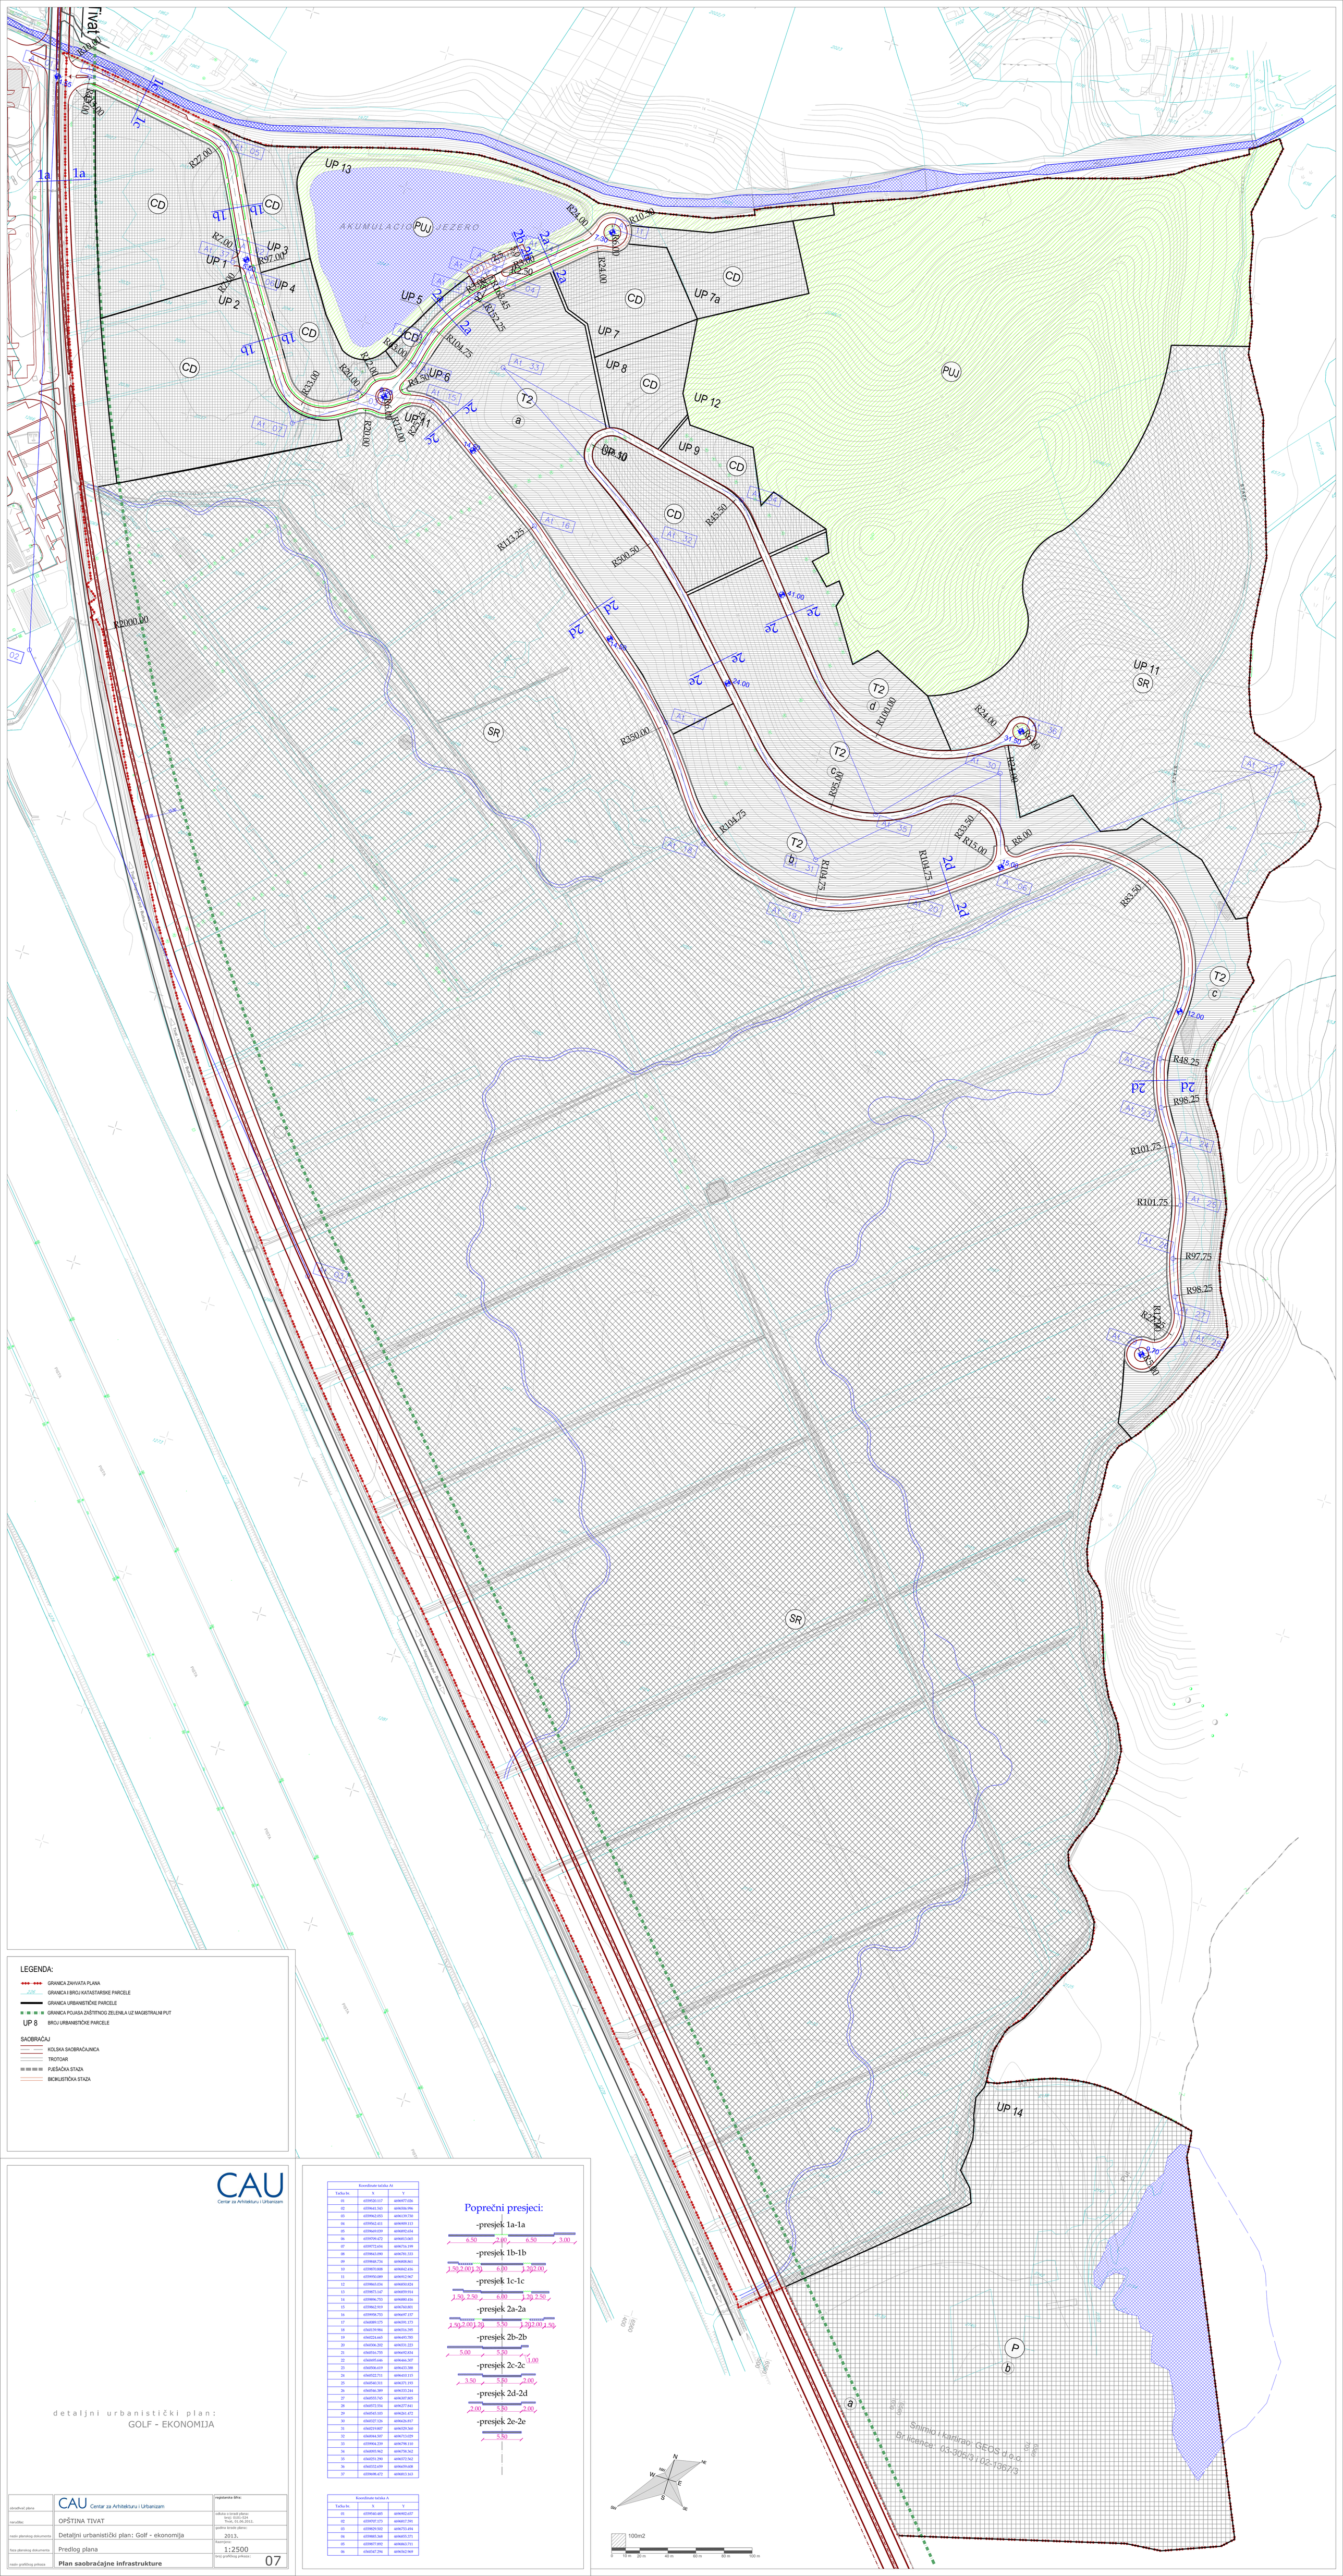

LEGENDA:

- GRANICA ZAHVATA PLANA
- GRANICA I BROJ KATASTARSKE PARCELE
- GRANICA URBANISTIČKE PARCELE
- GRANICA POJASA ZAŠTITNOG ZELENILA UZ MAGISTRALNI PUT
- UP 8 BROJ URBANISTIČKE PARCELE

SAOBRAĆAJ

- KOLSKA SAOBRAĆAJNICA
- TROTOAR
- PJEŠAČKA STAZA
- BICIKLISTIČKA STAZA

detaljni urbanistički plan:
GOLF - EKONOMIJA

CAU
Centar za Arhitekturu i Urbanizam

obradivač plana	CAU Centar za Arhitekturu i Urbanizam
naručilac	OPŠTINA TIVAT
naziv planskog dokumenta	Detaljni urbanistički plan: Golf - ekonomija
faza planskog dokumenta	Predlog plana
naziv grafičkog priloga	**Plan saobraćajne infrastrukture**

registarski broj:
odluka o izradi plana: broj: 0101-324 Tivat, 31.05.2012.
javna rasprava održana:
2013.
Razmjera:
1:2500
broj grafičkog priloga:
07

100m2