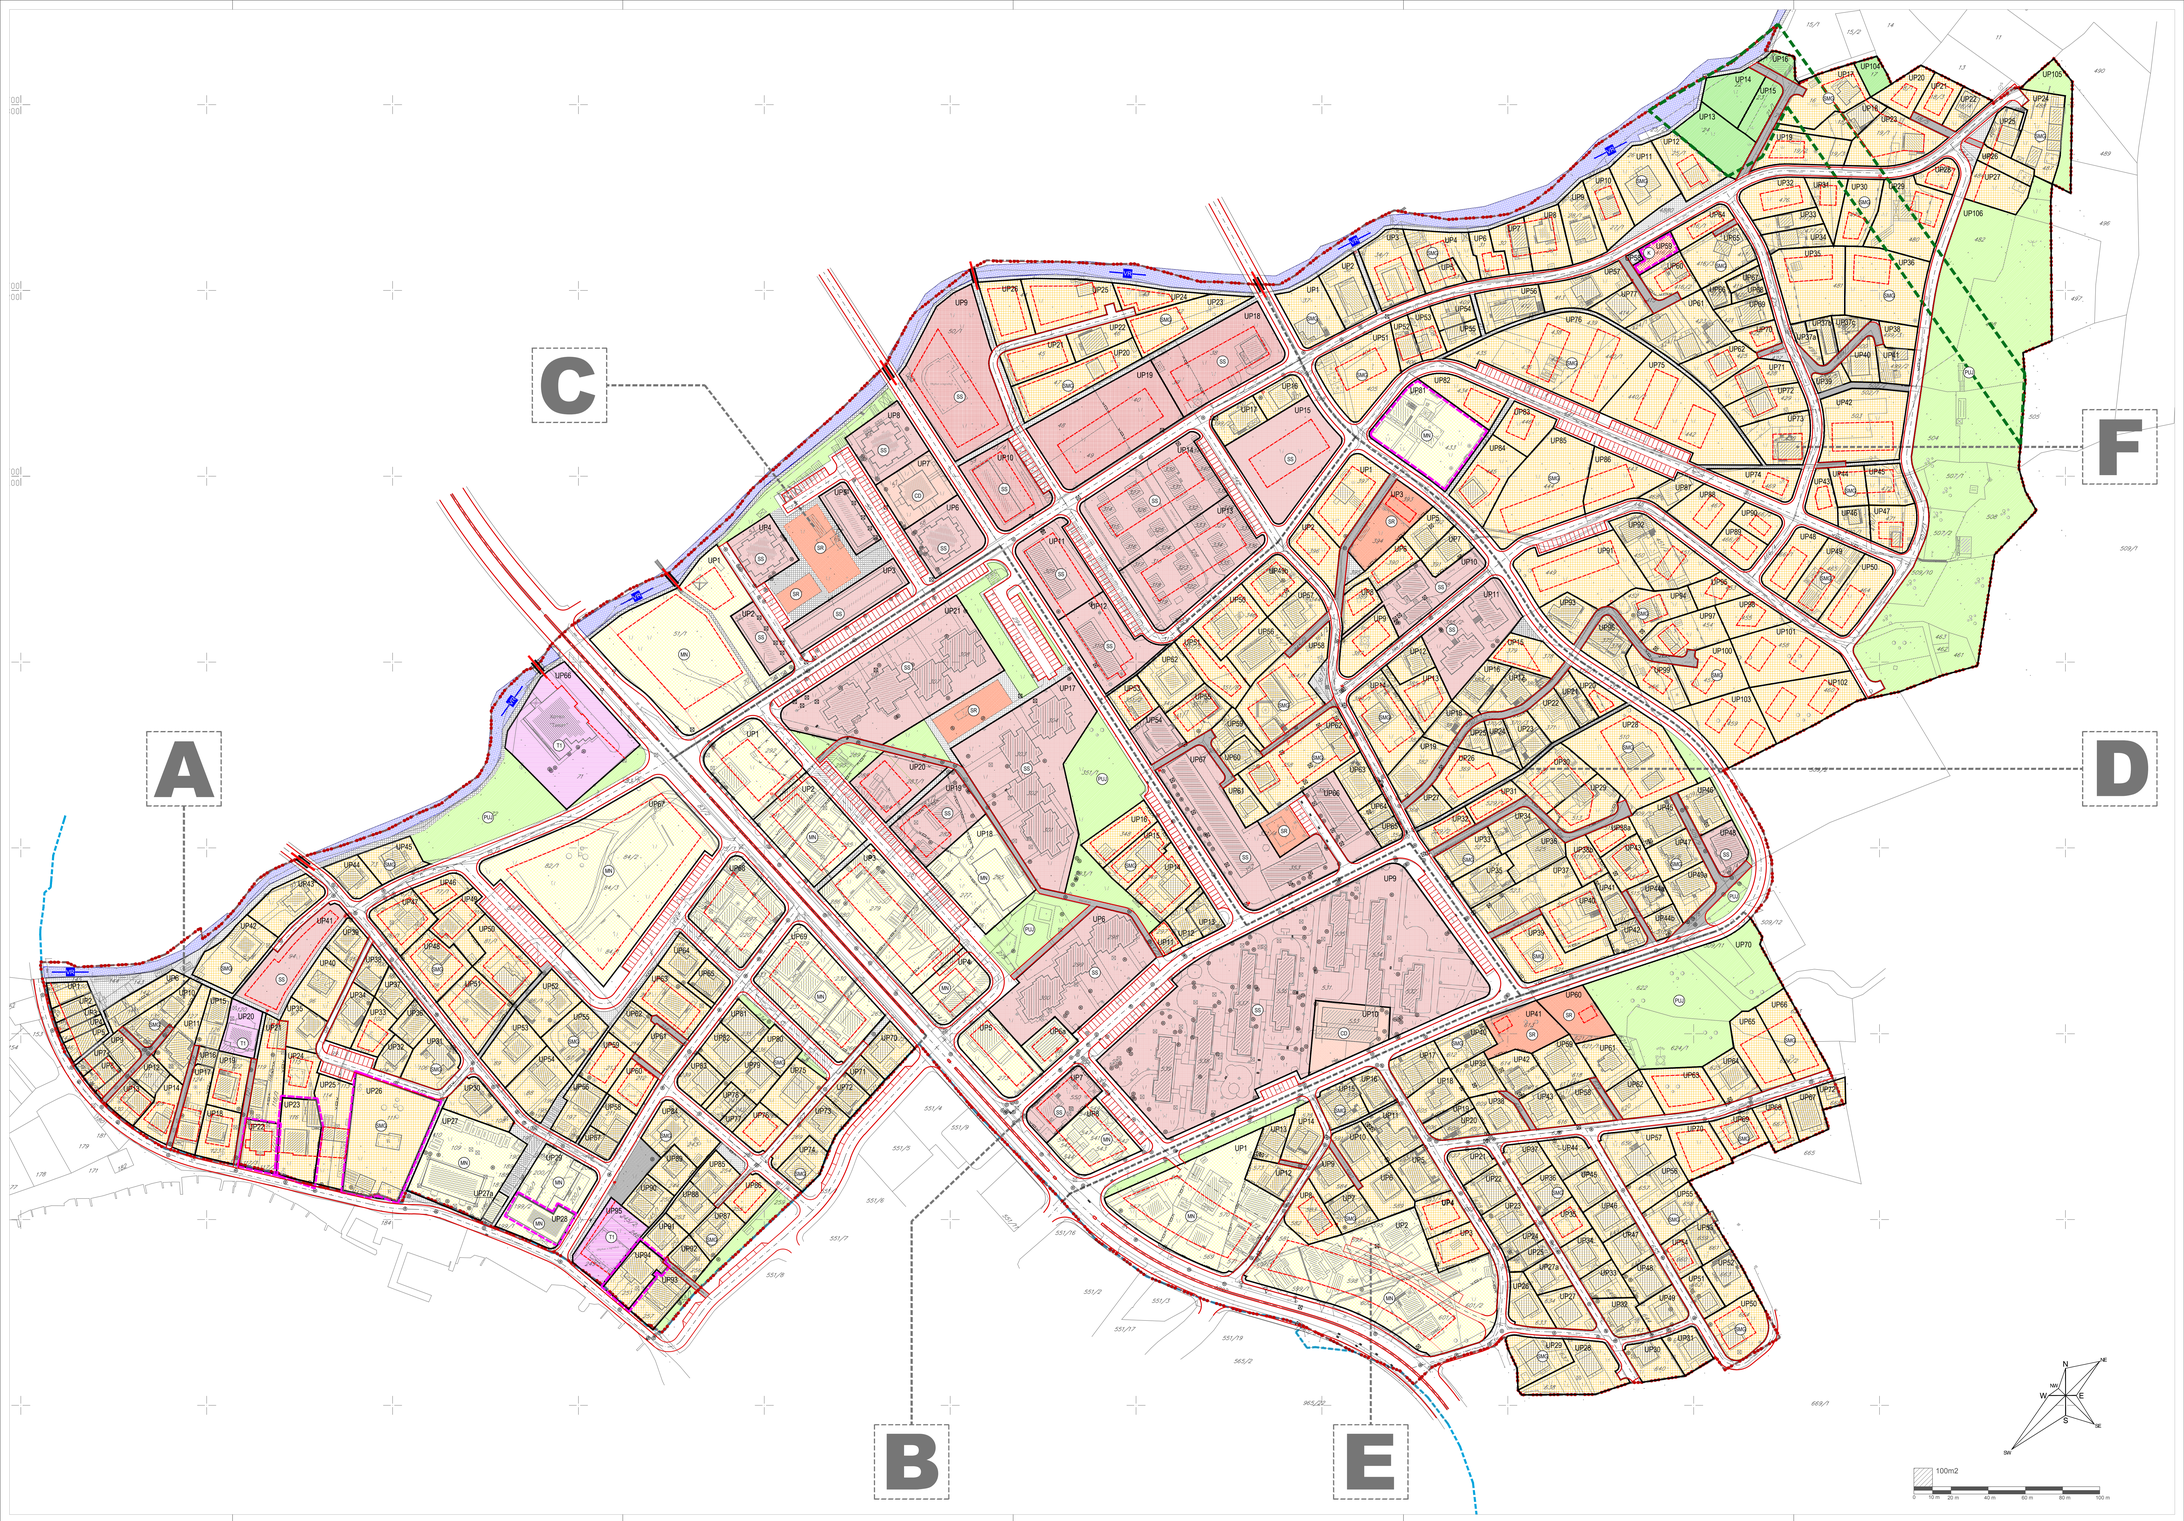

LEGENDA

- GRANICA ZAHVATA
- BROJ I GRANICA KATASTARSKE PARCELE
- GRANICA PPPN/MD
- GRANICA URBANISTIČKE PARCELE
- GRAĐEVINSKE LINIJE
- KORIDOR DALEKOVODA
- VRIJEDNI OBJEKTI KULTURNE BAŠTINE
- F — ZONE

NAMJENA POVRŠINA

- SMI — STANOVANJE MALIH GUSTINA
- SS — STANOVANJE SREDNJIH GUSTINA
- CD — CENTRALNE DJELATNOSTI
- T1 — HOTEL
- MN — MJEŠOVITA NAMJENA
- SR — SPORT I REKREACIJA
- K — POVRŠINE ZA KULTURU
- PUL — POVRŠINE ZA PEJZAŽNO UREĐENJE JAVNE NAMJENE
- ZELENILO U OKVIRU URBANISTIČKE PARCELE
- VPO — POTOK

SAOBRAĆAJ

- KOLSKA SAOBRAĆAJNICA
- TROTOAR
- MOST
- KOLSKO-PJEŠAČKE POVRŠINE
- PJEŠAČKE POVRŠINE

CAU
Centar za Arhitekturu i Urbanizam

detaljni urbanistički plan:
SELJANOVO

izrađivač plana	CAU Centar za Arhitekturu i Urbanizam	registarska brojka: CAU_UP_2011.05.25_8
naručitelj	OPŠTINA TIVAT	odluka o izradi plana: br. 4101/1240 Tivat, 28.09.2011. godine
naziv planskog dokumenta	Detaljni urbanistički plan: Seljanovo	godina izrade plana: 2012.
faza planskog dokumenta	Nacrt	mjerilo: 1:1000
naziv grafičkog prikaza	**Plan namjene površina**	broj grafičkog prikaza: 08