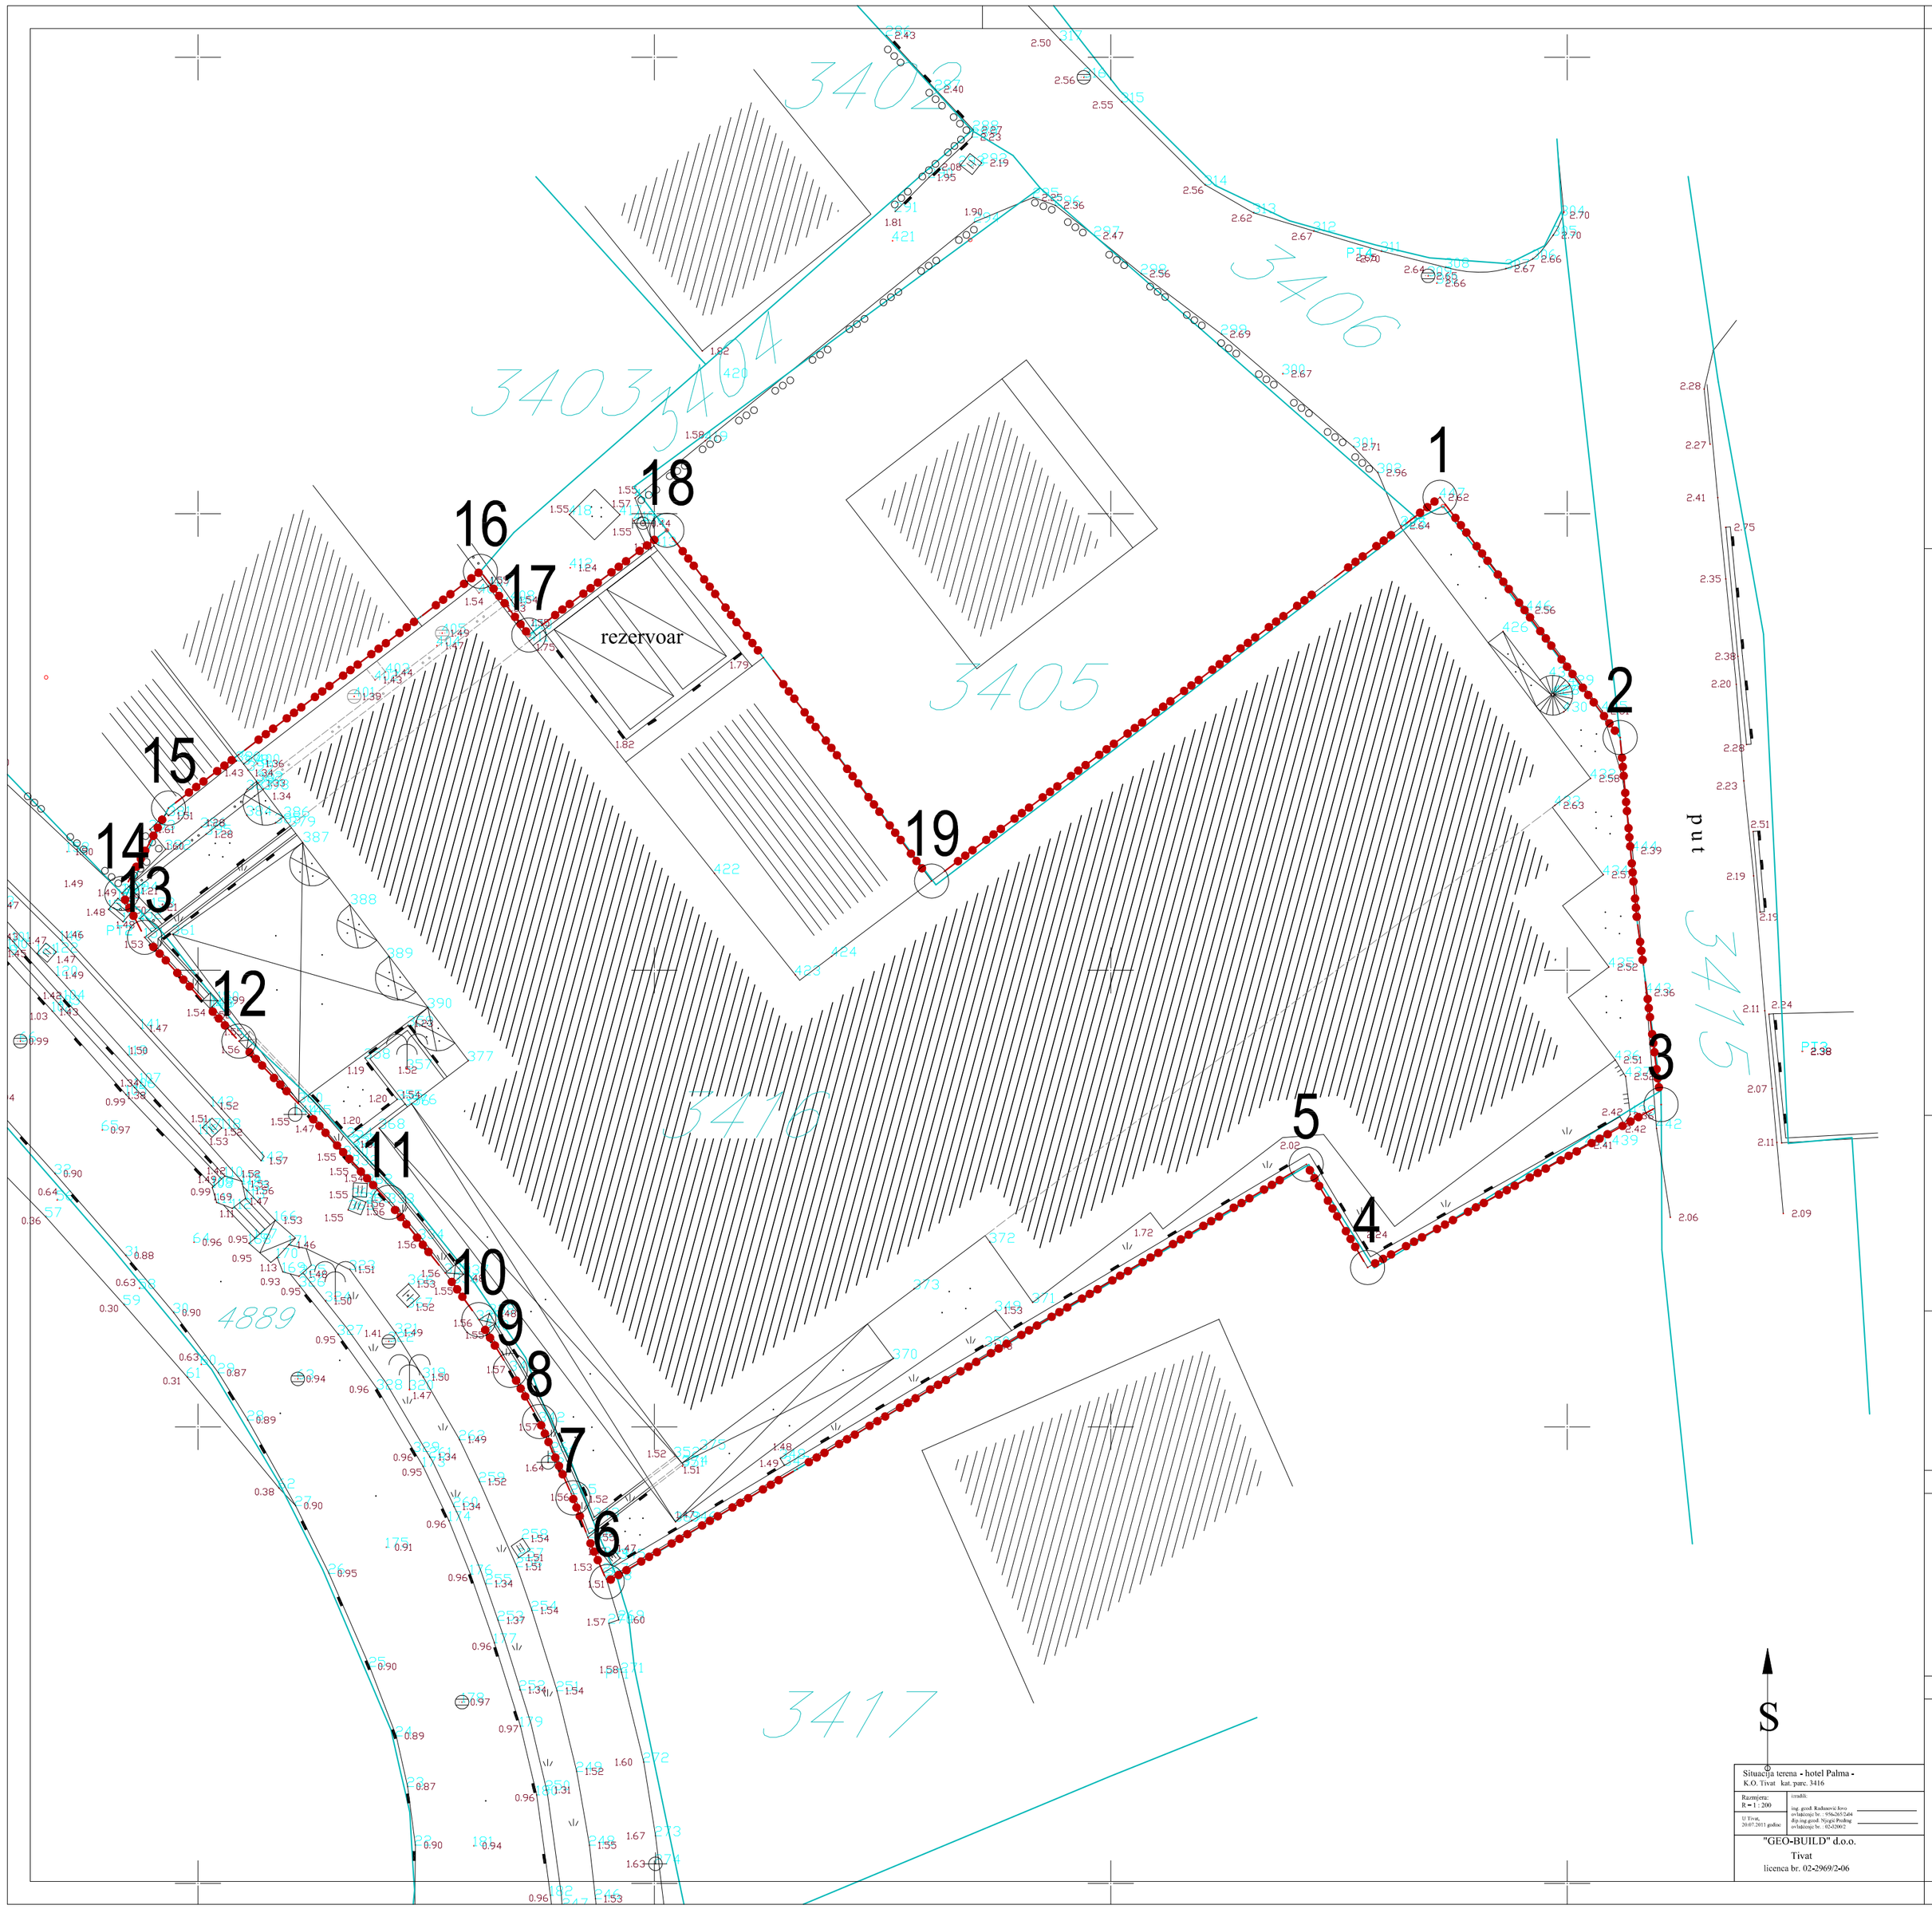

Situacija terena - hotel Palma -
K.O. Tivat kat. parc. 3416

Razmjera: R = 1:200	Grafički:
U Tivtu 28.07.2021 godine	Inž. geod. Radoseić Ivo licenca br. 01e2617a04 Inž. geod. Radoseić Ivo licenca br. 1612/043

"GEO-BUILD" d.o.o.
Tivat
licenca br. 02-29699/2-06

LEGENDA

granica zahvata

Koordinate prelomnih tačaka granice zahvata

1 6557974.43 4698480.72	10 6557932.31 4698444.70
2 6557982.32 4698470.20	11 6557928.37 4698449.84
3 6557984.12 4698454.12	12 6557921.80 4698456.90
4 6557971.25 4698446.98	13 6557917.67 4698461.45
5 6557968.57 4698451.50	14 6557916.67 4698463.37
6 6557937.93 4698433.22	15 6557918.71 4698467.11
7 6557936.44 4698436.89	16 6557932.38 4698477.48
8 6557934.97 4698440.23	17 6557934.50 4698474.69
9 6557933.69 4698442.48	18 6557940.55 4698479.28
	19 6557952.15 4698463.91

IZMJENA
DETALJNOG URBANISTIČKOG PLANA TIVAT - CENTAR ZA LOKACIJU HOTELA PALMA u Tivtu

Postojeće stanje

TOPOGRAFSKO KATASTARSKA PODLOGA SA GRANICOM ZAHVATA

Investitor	Oznaka sjevera:
Opština Tivat	N
Obrađivač	**Razmjera:**
republički zavod za urbanizam i projektovanje - ad podgorica	R 1:200
	Broj lista: 03