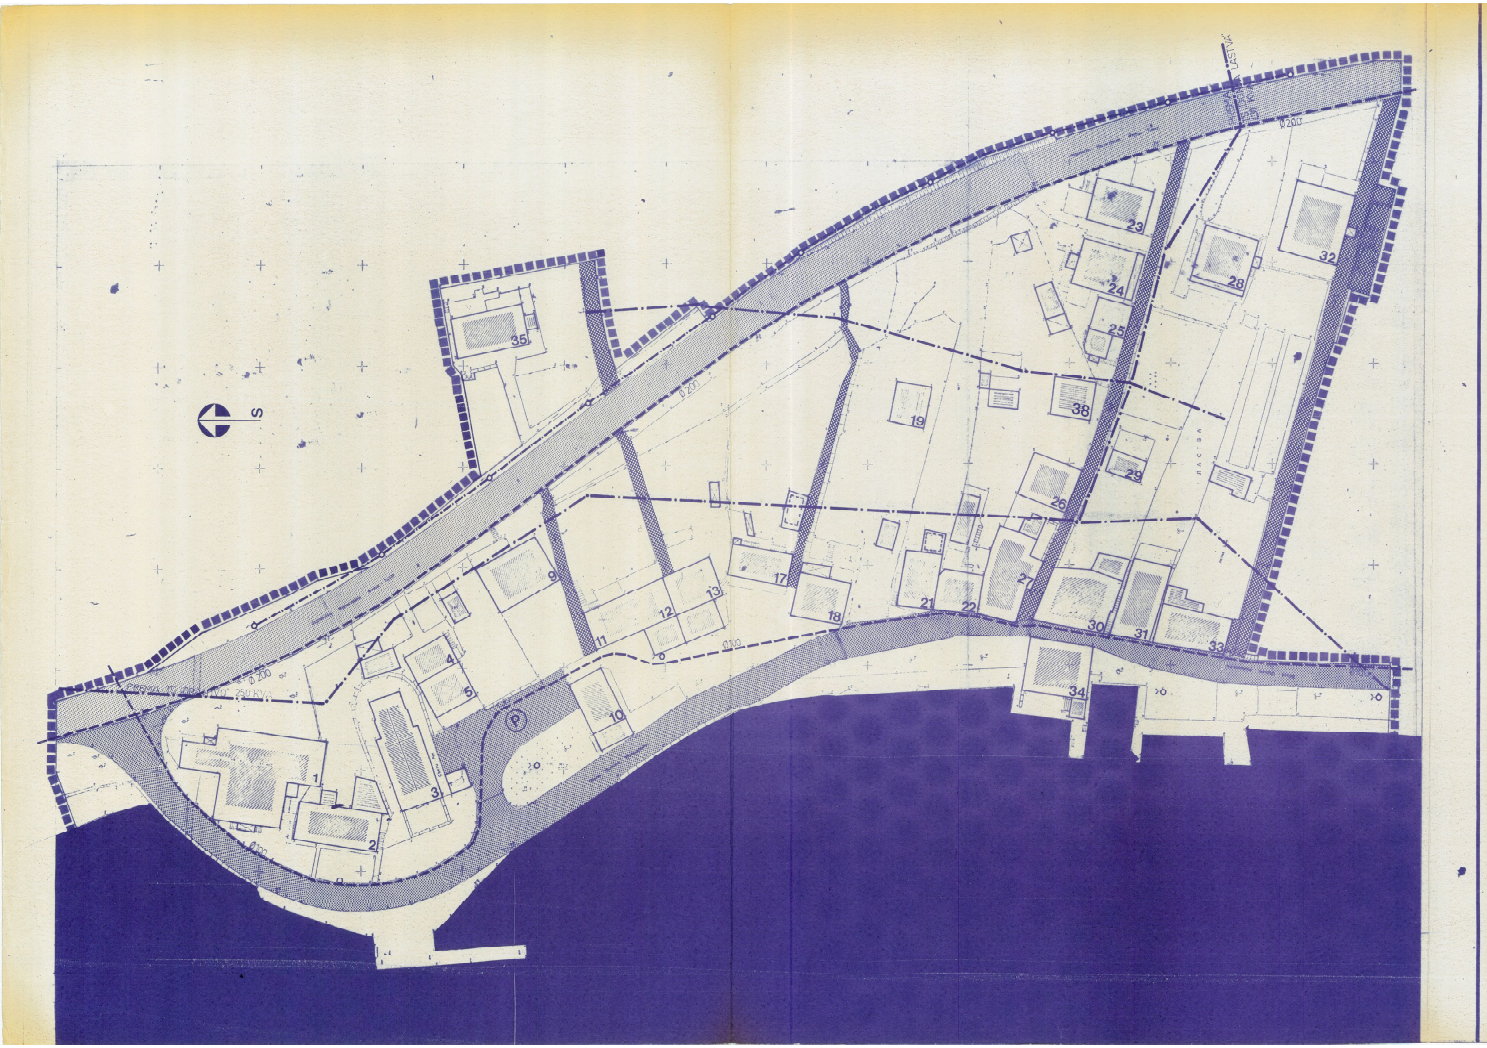

9

Urbanistički projekt oživljavanja seoskih naselja Tivatskog zaliva

Donja Lastva

Републичка Геодетска управа
КУЛТУРНА ДОШТАВЕ
ТИВАТ
Примљено: 26. XII 86
01 6 38/4

PLAN INFRASTRUKTURE I KOMUNALNIH OBJEKATA
POSTOJEĆE STANJE
R 1:500

- kolske saobraćajnice
- kolsko-pešačke saobraćajnice
- pešačke površine i staze
- (P) parkinzi
- vodovod
- elektro mreža
- mesta i mreža javne rasvete

S.I.Z. za nauku i kulturu opštine Tivat

Centar za planiranje urbanog razvoja Beograd
R.O. za obnovu i izgradnju Tivat