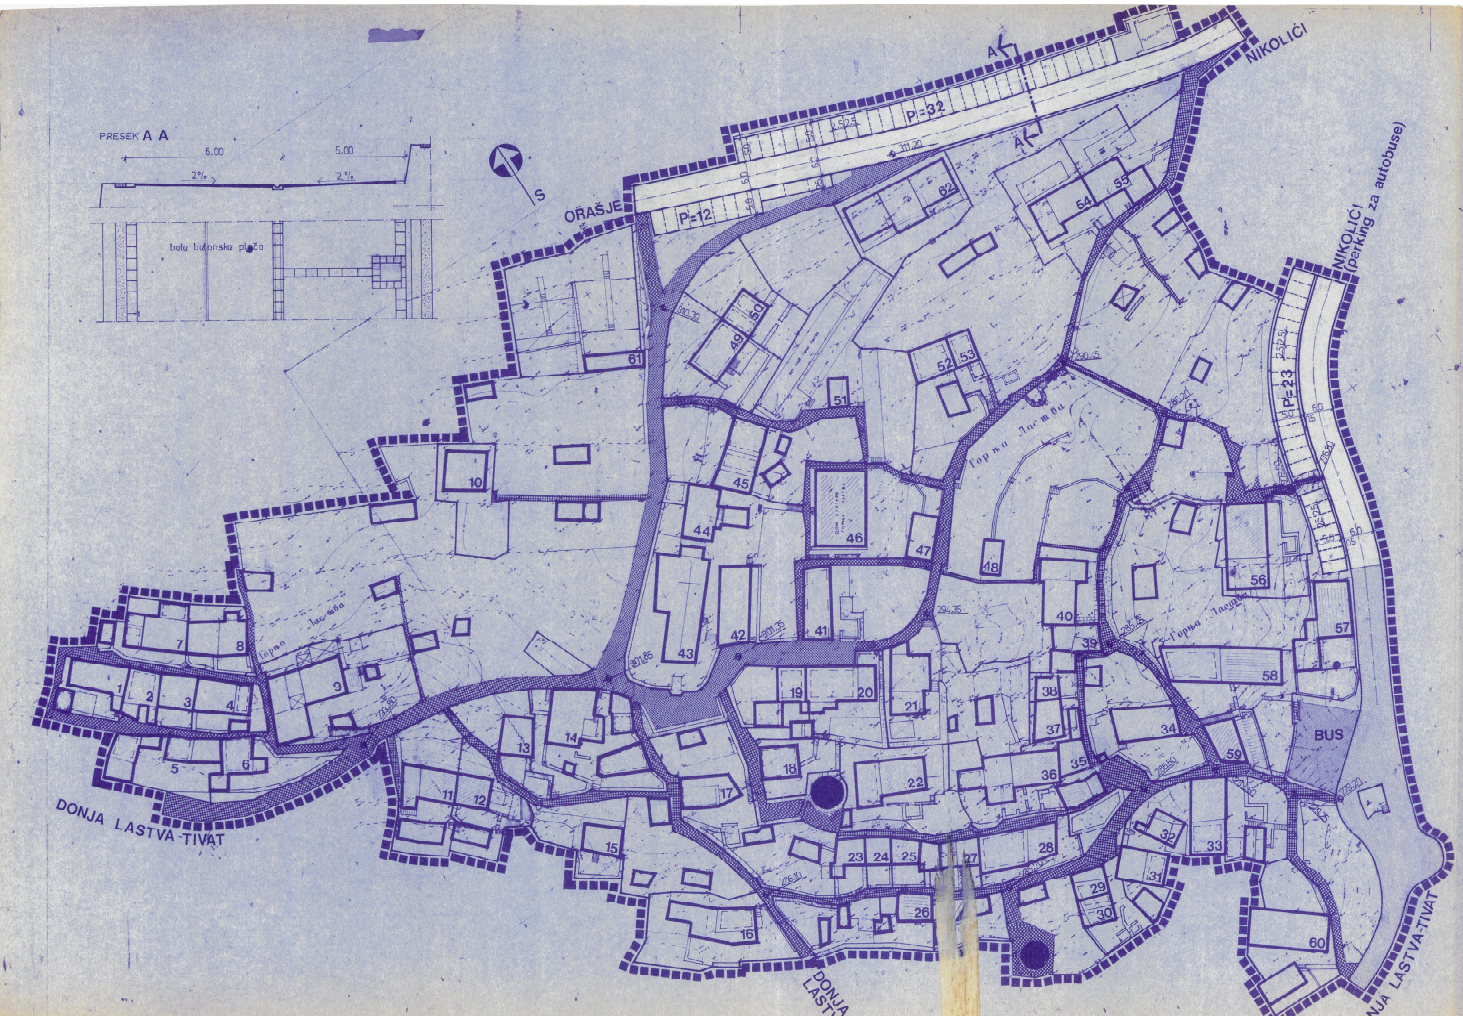

15

Urbanistički projekt oživljavanja seoskih naselja Tivatskog zaliva

Gornja Lastva

PLAN SAOBRAĆAJA
u 1:500

- kolske saobraćajnice (asfalt)
- kolske saobraćajnice (kamen)
- kolsko-pešačke saobraćajnice
- pešački putevi
- P-12 parkinzi sa brojem mesta

S.I.Z. za nauku i kulturu opštine Tivat

Centar za planiranje urbanog razvoja Beograd
RO za obnovu i izgradnju Tivat