



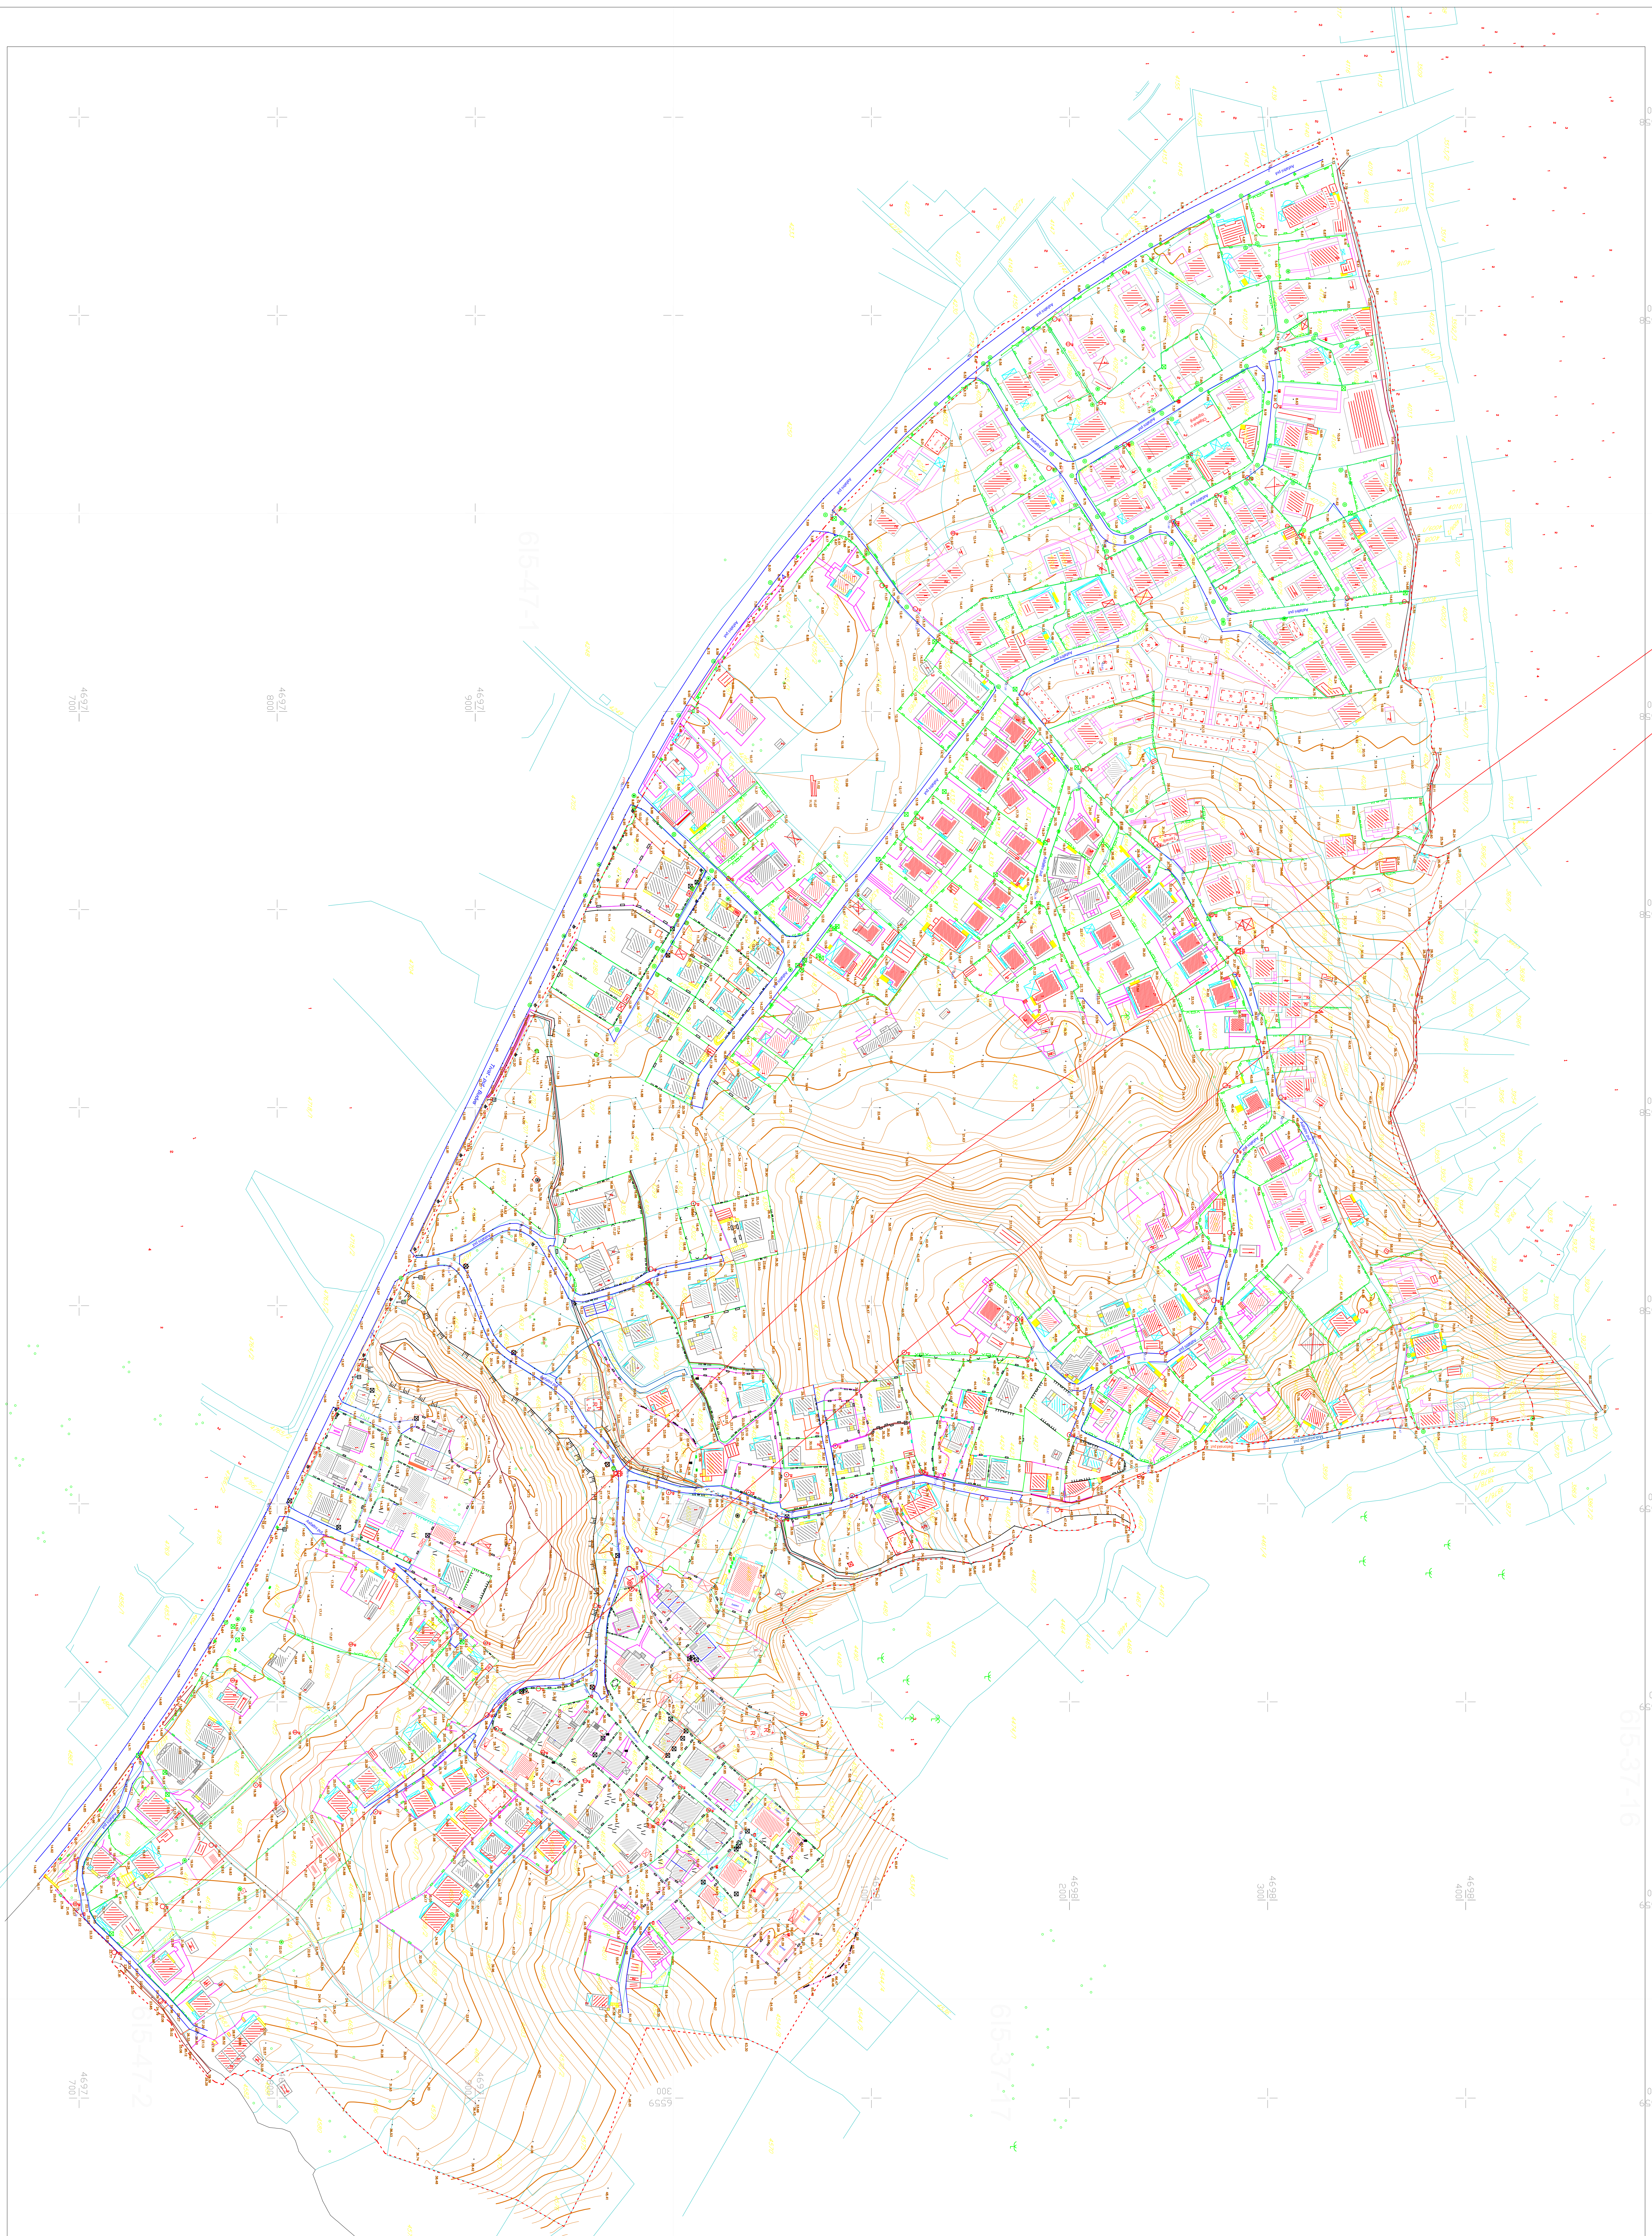

DETALJNI URBANISTIČKI PLAN
"ZUPA CEŠLJAR"

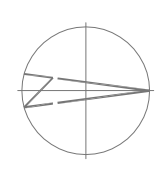

ODLUKA O DONOŠENJU PLANA
Brisljak-41 od 06.03.2014.god.
Priloga-18
Ivan Novak

Priloga-18
Ivan Novak

TOPOGRAFSKO-KATASTRALSKI PODLOGA

masštab : R 1:1000

izdavač : Opština Trnava

odgovorni inženjer : Miroslav Petrović

odgovorni planar : Vlado Bakić

datum izdavanja : mar 2014.

list br. 1