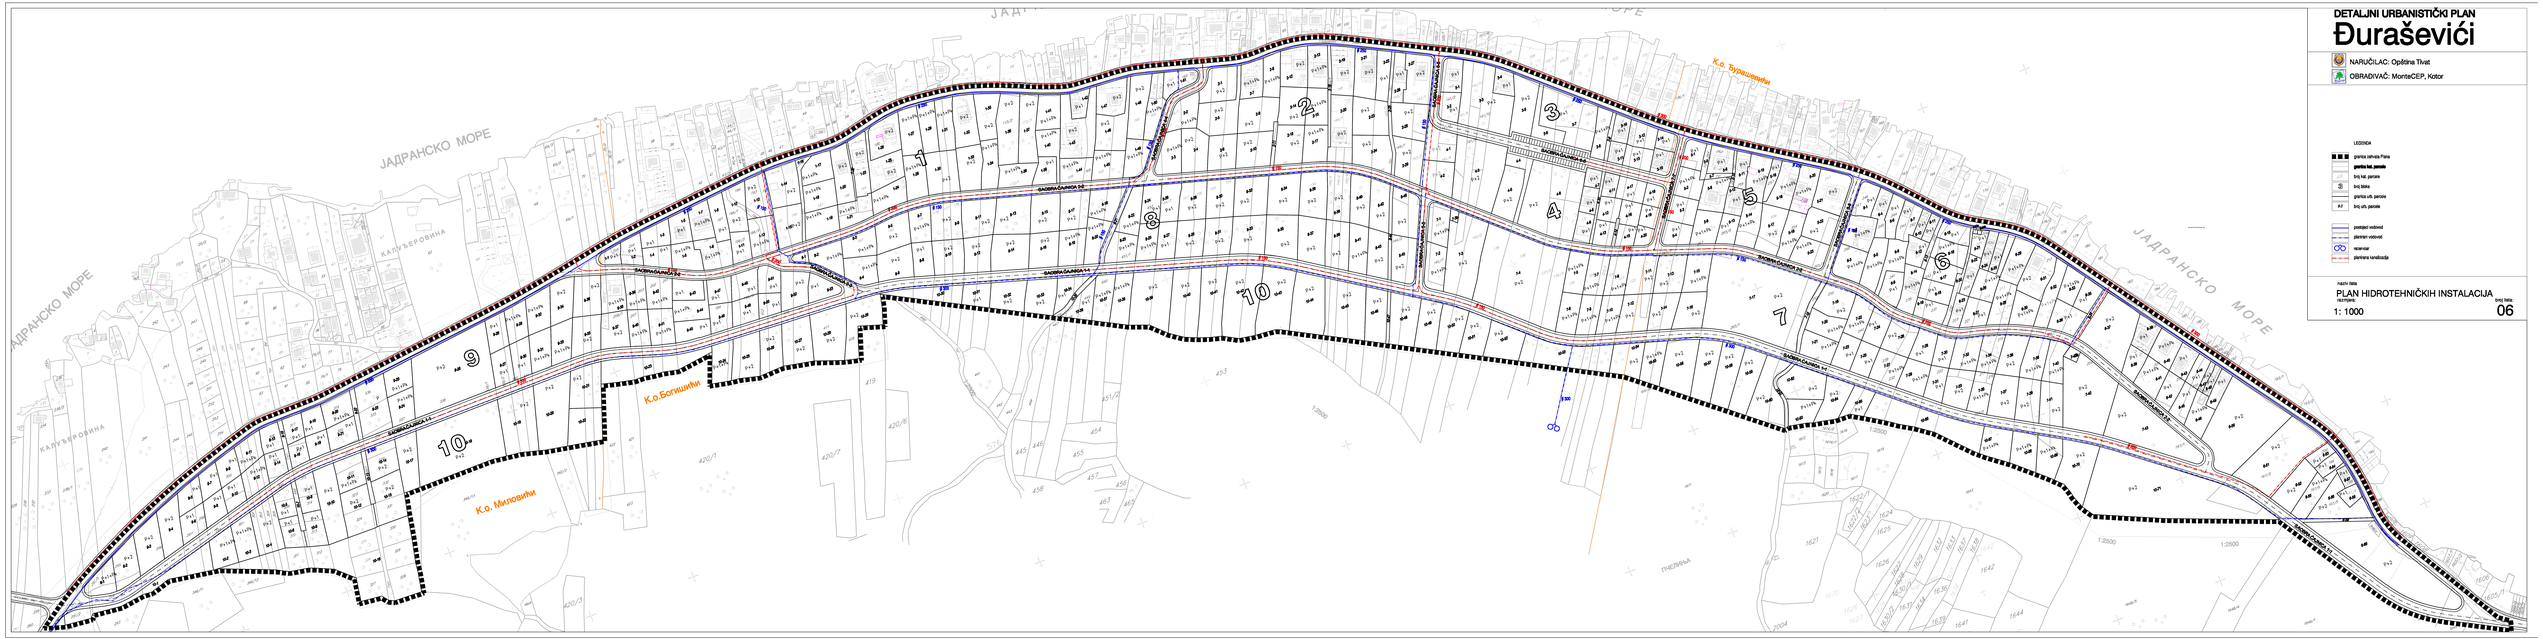

DETALJNI URBANISTIČKI PLAN
Đuraševići

NARUČILAC: Opština Tivat

OBRADIVAČ: MontteCEP, Kotor

LEGENDA

- granica zahvata Plana
- granica kat. parcele
- broj kat. parcele
- broj lokal. ulice
- granica ob. parcele
- A1 broj ob. parcele
- postojeći vodovod
- planiran vodovod
- rezervoar
- planirana kanalizacija

NAZIV TEKA

PLAN HIDROTEHNIČKIH INSTALACIJA

RAZMJERA

1: 1000

BROJ NAC.

06