



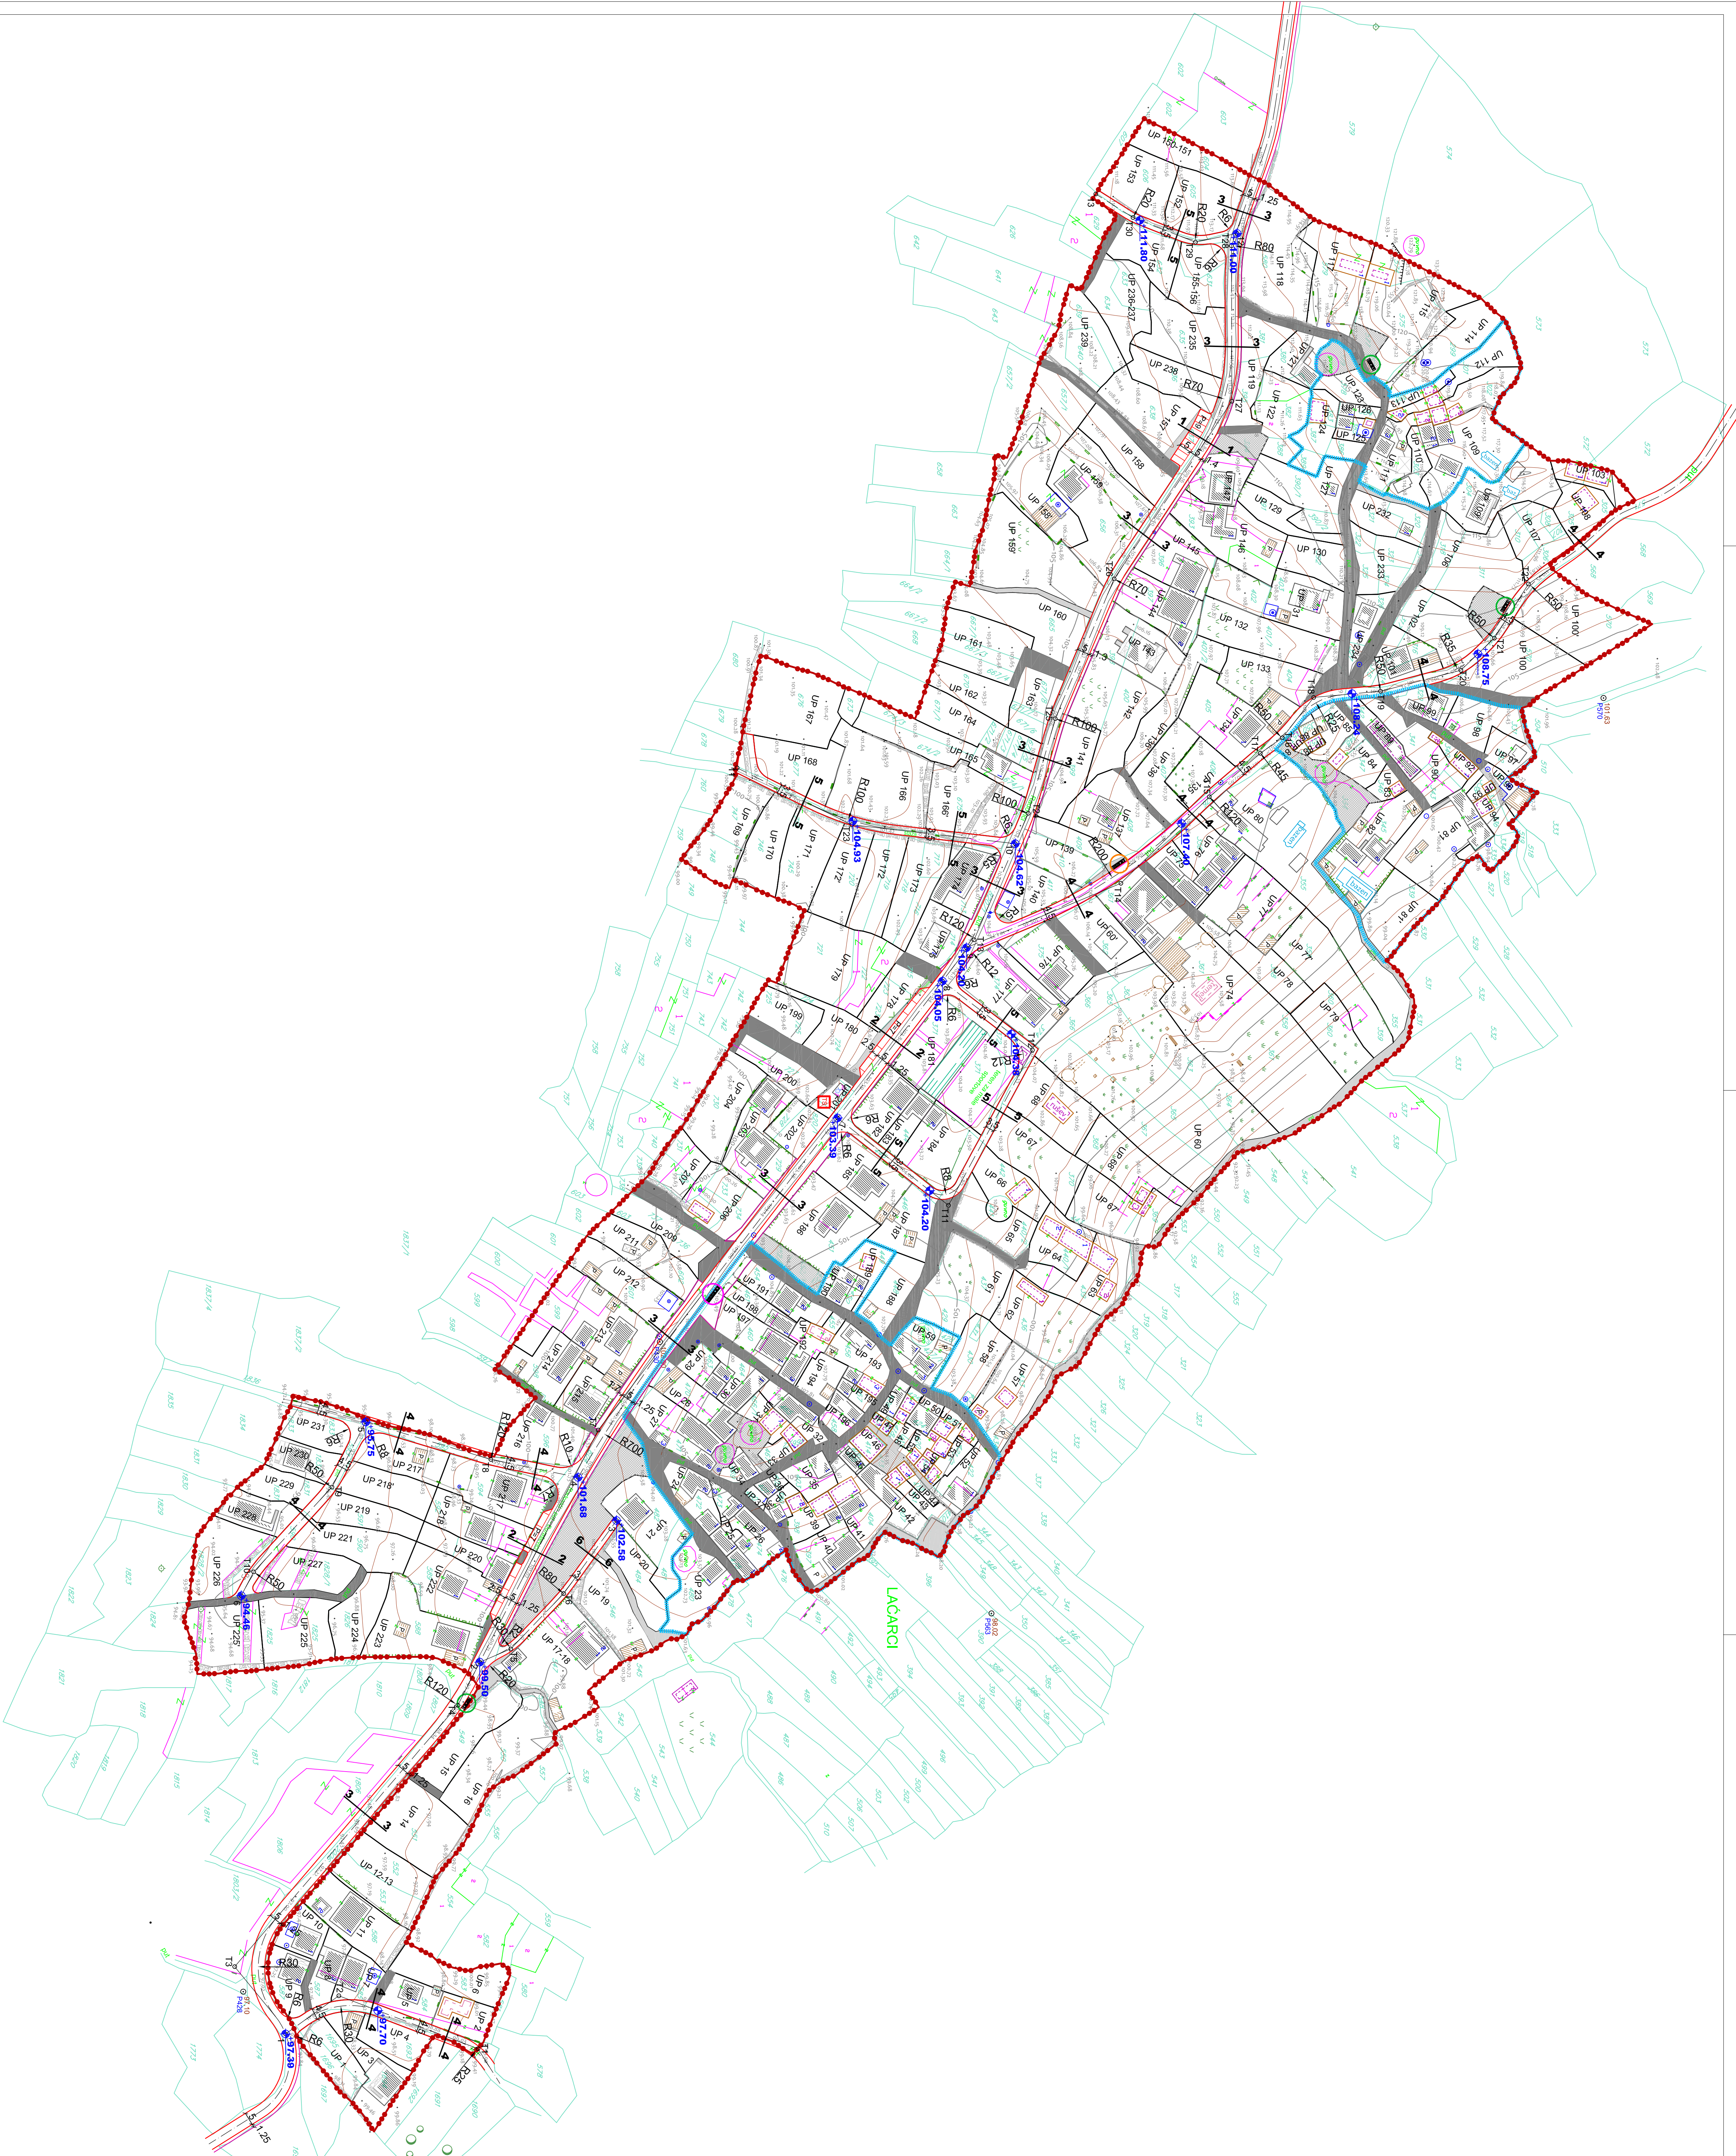

POPREČNI PROFILI SAOBRAĆAJNICA

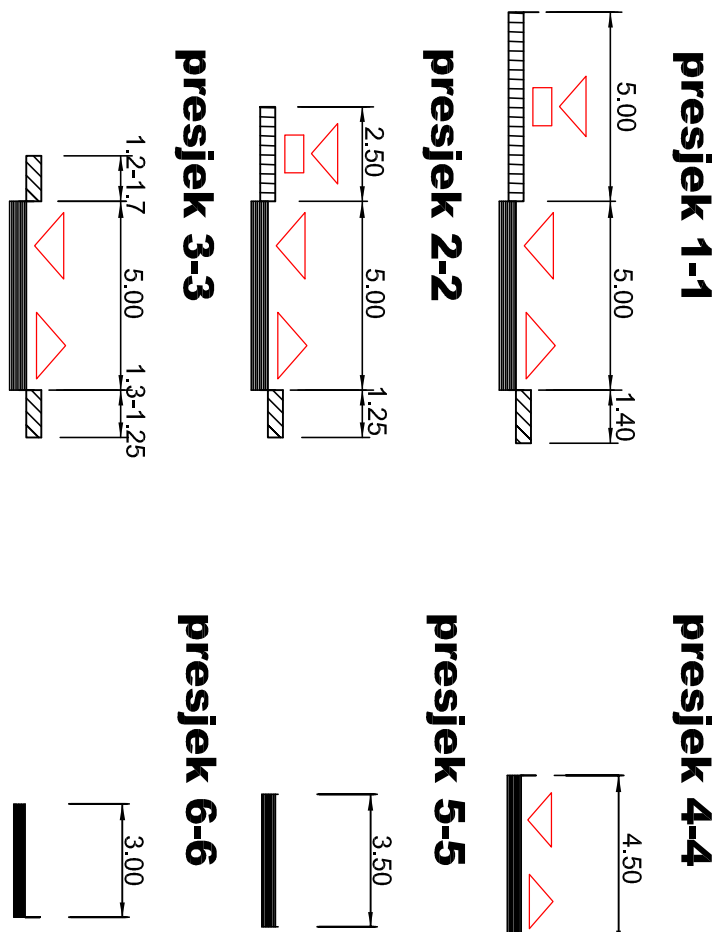

| KOORDINATE |            | KARAKTERISTIČNIH TAČAKA |      |            |            |
|------------|------------|-------------------------|------|------------|------------|
| T1         | 6557401.05 | 4694459.79              | T15  | 6556981.85 | 4694440.74 |
| T2         | 6557380.64 | 4694453.96              | T16  | 6556980.90 | 4694447.94 |
| T3         | 6557359.41 | 4694473.79              | T17  | 6556980.30 | 4694454.46 |
| T4         | 6557246.83 | 4694480.39              | T18  | 6556978.73 | 4694461.27 |
| T5         | 6557228.51 | 4694480.71              | T19  | 6556981.87 | 4694458.73 |
| T6         | 6557192.41 | 4694480.71              | T20  | 6556983.66 | 4694464.84 |
| T7         | 6557184.44 | 4694481.11              | T21  | 6556983.83 | 4694469.89 |

UP 1

oznaka urbanističke parcele

granica urbanističke parcele

planirane saobraćajnice

osovine saobraćajnica

trotoar

kolско-pješačke površine

pješačke površine

97.39

nivelaцja saobraćajnica

ambijentalne cjeline

kontejnerski boks sa 5 kontejnera

kontejnerski boks sa 4 kontejnera

kontejnerski boks sa 3 kontejnera

Detaljni urbanistički plan  
"Gornji Duraševići"  
Opština Tivat  
faza: predlog plana

Planirano stanje

SAOBRAĆAJ

Investitor

Opština Tivat

Oznaka sjevera:

N

Obradilač

Razmjera:

R 1:1000

Broj lista:

7

republički zavod za urbanizam i projektovanje - ad podgorica

7