



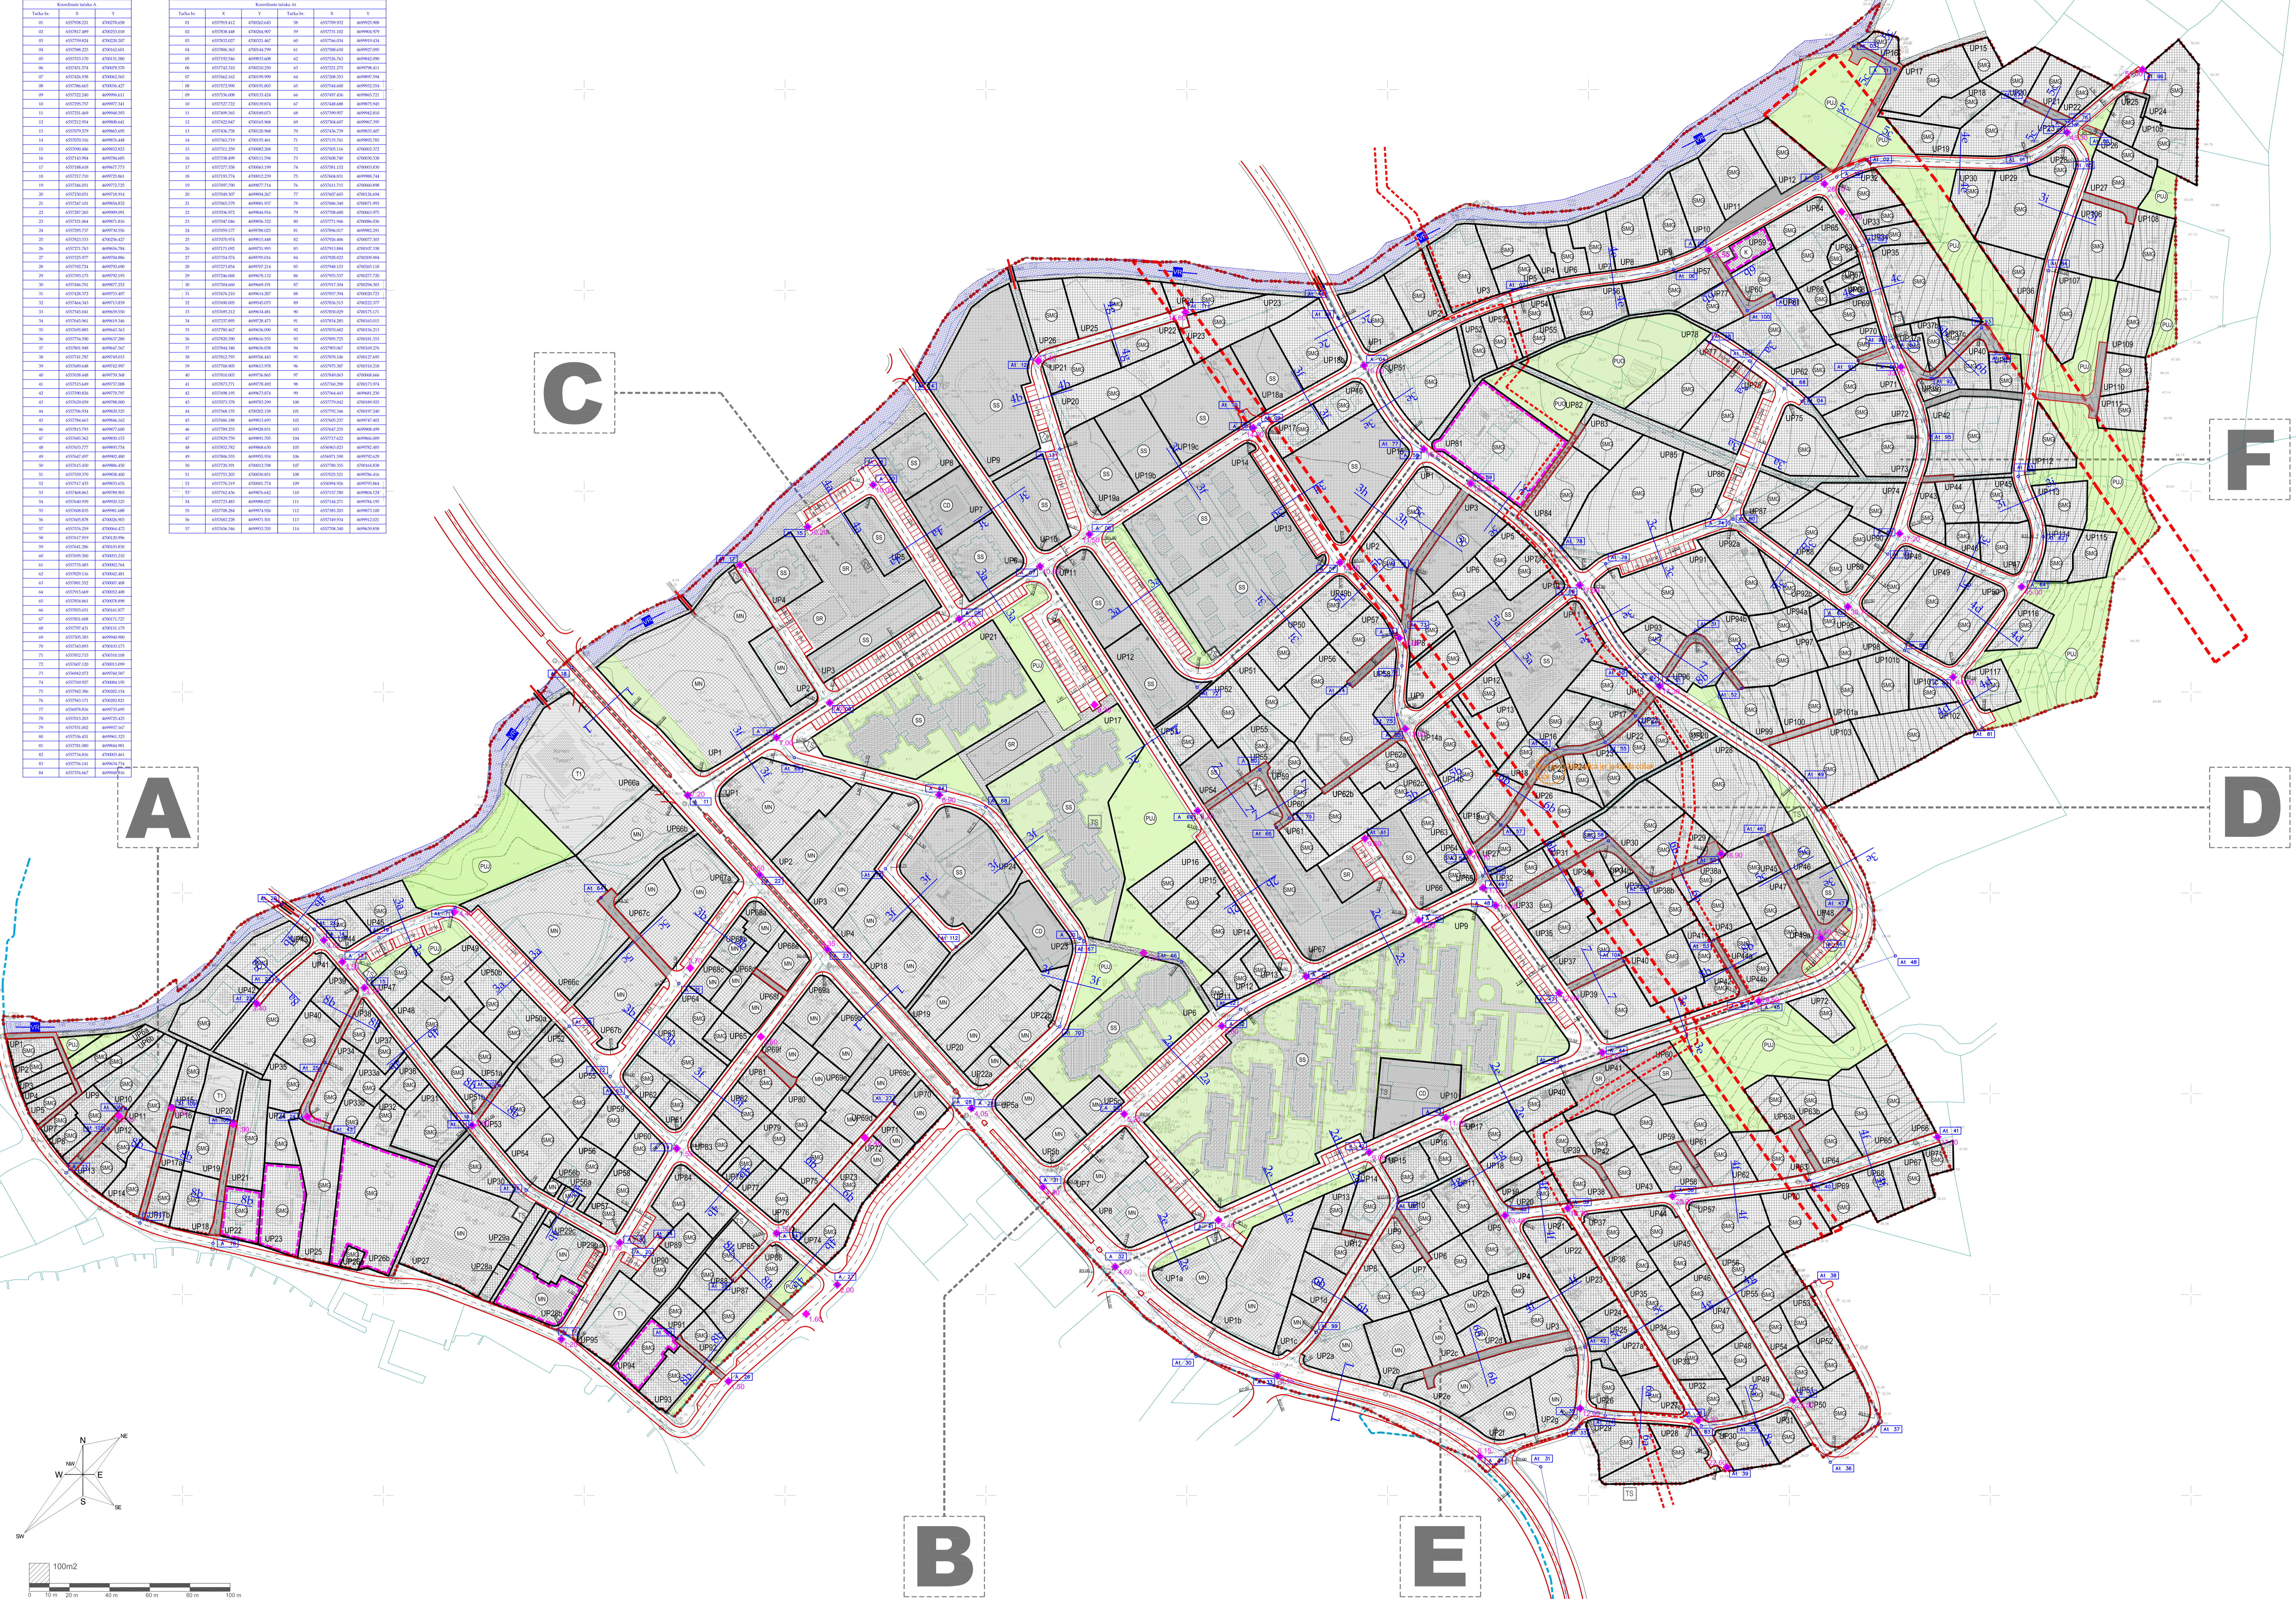

**LEGENDA**

- GRANICA ZAHVATA
- GRANICA PFPN MD
- BROJ I GRANICA KATASTRARSKIE PARCELE
- GRANICA URBANISTIČKE PARCELE
- UP24 BROJ URBANISTIČKE PARCELE
- POSTOJEĆI OBJEKAT
- GRANICA URBANISTIČKE ZONE
- URBANISTIČKA ZONA
- P+14PK Maksimalno dozvoljena spratnost objekta

**SAOBRAĆAJNE POVRŠINE**

- KOLSKA SAOBRAĆAJNICA
- TROTUAR
- MOST
- KOLSKO-PJEŠAČKE POVRŠINE
- PJEŠAČKE POVRŠINE

**ZASTITNI KORIDORI**

- ZONE ZAŠTITE OBJEKTA KULturne BAŠTINE
- INFRASTRUKTURNI ZAŠTITNI KORIDORI

**-presjek 1-1**  
2,00 6,00 2,00 6,00 2,00

**-presjek 2a-2a**  
1,50 5,00 6,00 5,00 1,50

**-presjek 2b-2b**  
1,50 6,00 5,00 1,50

**-presjek 2c-2c**  
1,50 6,00 1,50

**-presjek 2d-2d**  
2,25 5,00 6,00 2,25

**-presjek 2e-2e**  
2,25 6,00 2,25

**-presjek 3a-3a**  
1,50 5,50 5,00 1,20

**-presjek 3b-3b**  
1,50 2,50 5,50 1,50

**-presjek 3c-3c**  
1,50 5,50 5,00 1,20

**-presjek 3d-3d**  
1,20 5,50 4,80 1,00

**-presjek 3e-3e**  
2,25 5,50 2,25

**-presjek 3f-3f**  
1,50 5,50 1,50

**-presjek 3g-3g**  
1,50 5,50 1,20

**-presjek 3h-3h**  
1,20 5,50 1,20

**-presjek 3i-3i**  
1,00 5,50 1,50

**-presjek 3j-3j**  
1,00 5,50 1,20

**-presjek 4a-4a**  
1,50 5,00 5,00 1,50

**-presjek 4b-4b**  
1,50 5,00 5,00 1,50

**-presjek 4c-4c**  
1,25 5,00 1,25

**-presjek 4d-4d**  
1,20 5,00 1,50

**-presjek 4e-4e**  
1,00 5,00 1,00

**-presjek 4f-4f**  
5,00 1,50

**-presjek 4g-4g**  
5,00

**-presjek 5a-5a**  
1,20 4,50 1,20

**-presjek 5b-5b**  
1,00 4,50 1,20

**-presjek 5c-5c**  
4,50

**-presjek 6a-6a**  
4,00 1,50

**-presjek 6b-6b**  
4,00

**-presjek 7-7**  
3,50

**-presjek 8a-8a**  
3,00 1,50

**-presjek 8b-8b**  
3,00

detaljni urbanistički plan:  
**SELJANOVO**

CAU Centar za Arhitekturu i Urbanizam

OPŠTINA TIVAT

Detaljni urbanistički plan: Seljanovo

Predlog plana

Saobraćajna infrastruktura

1:1000

10

