



Koordinate tačka "A"			Koordinate tačka "At"			Koordinate tačka "At"		
Tačka br.	Y	X	Tačka br.	Y	X	Tačka br.	Y	X
01	6553794.266	4696218.291	01	6553736.677	4696229.218	09	6553988.686	4696277.751
02	6553873.396	4696320.931	02	6553784.434	4696221.687	10	6553952.858	4696300.526
03	6554059.858	4696238.577	03	6553821.453	4696208.898	11	6553871.752	4696319.986
04	6554052.917	4696243.613	04	6553856.608	4696204.878	12	6553816.238	4696359.987
			05	6553943.217	4696203.042	13	6553814.546	4696260.828
			06	6553982.342	4696206.919	14	6553860.459	4696288.694
			07	6554029.875	4696226.848	15	6553780.473	4696381.804
			08	6554022.685	4696263.672	16	6554072.841	4696229.599
						17	6554054.316	4696242.690

LEGENDA	
	granica zahvata detaljnog urbanističkog plana
	granica katastarske parcele
	broj katastarske parcele
	oznaka i granica urbanističke parcele
	kolsko-pješačke površine
	pješačke površine
	ivičnjak
	ulice u naseljima
	kontejneri

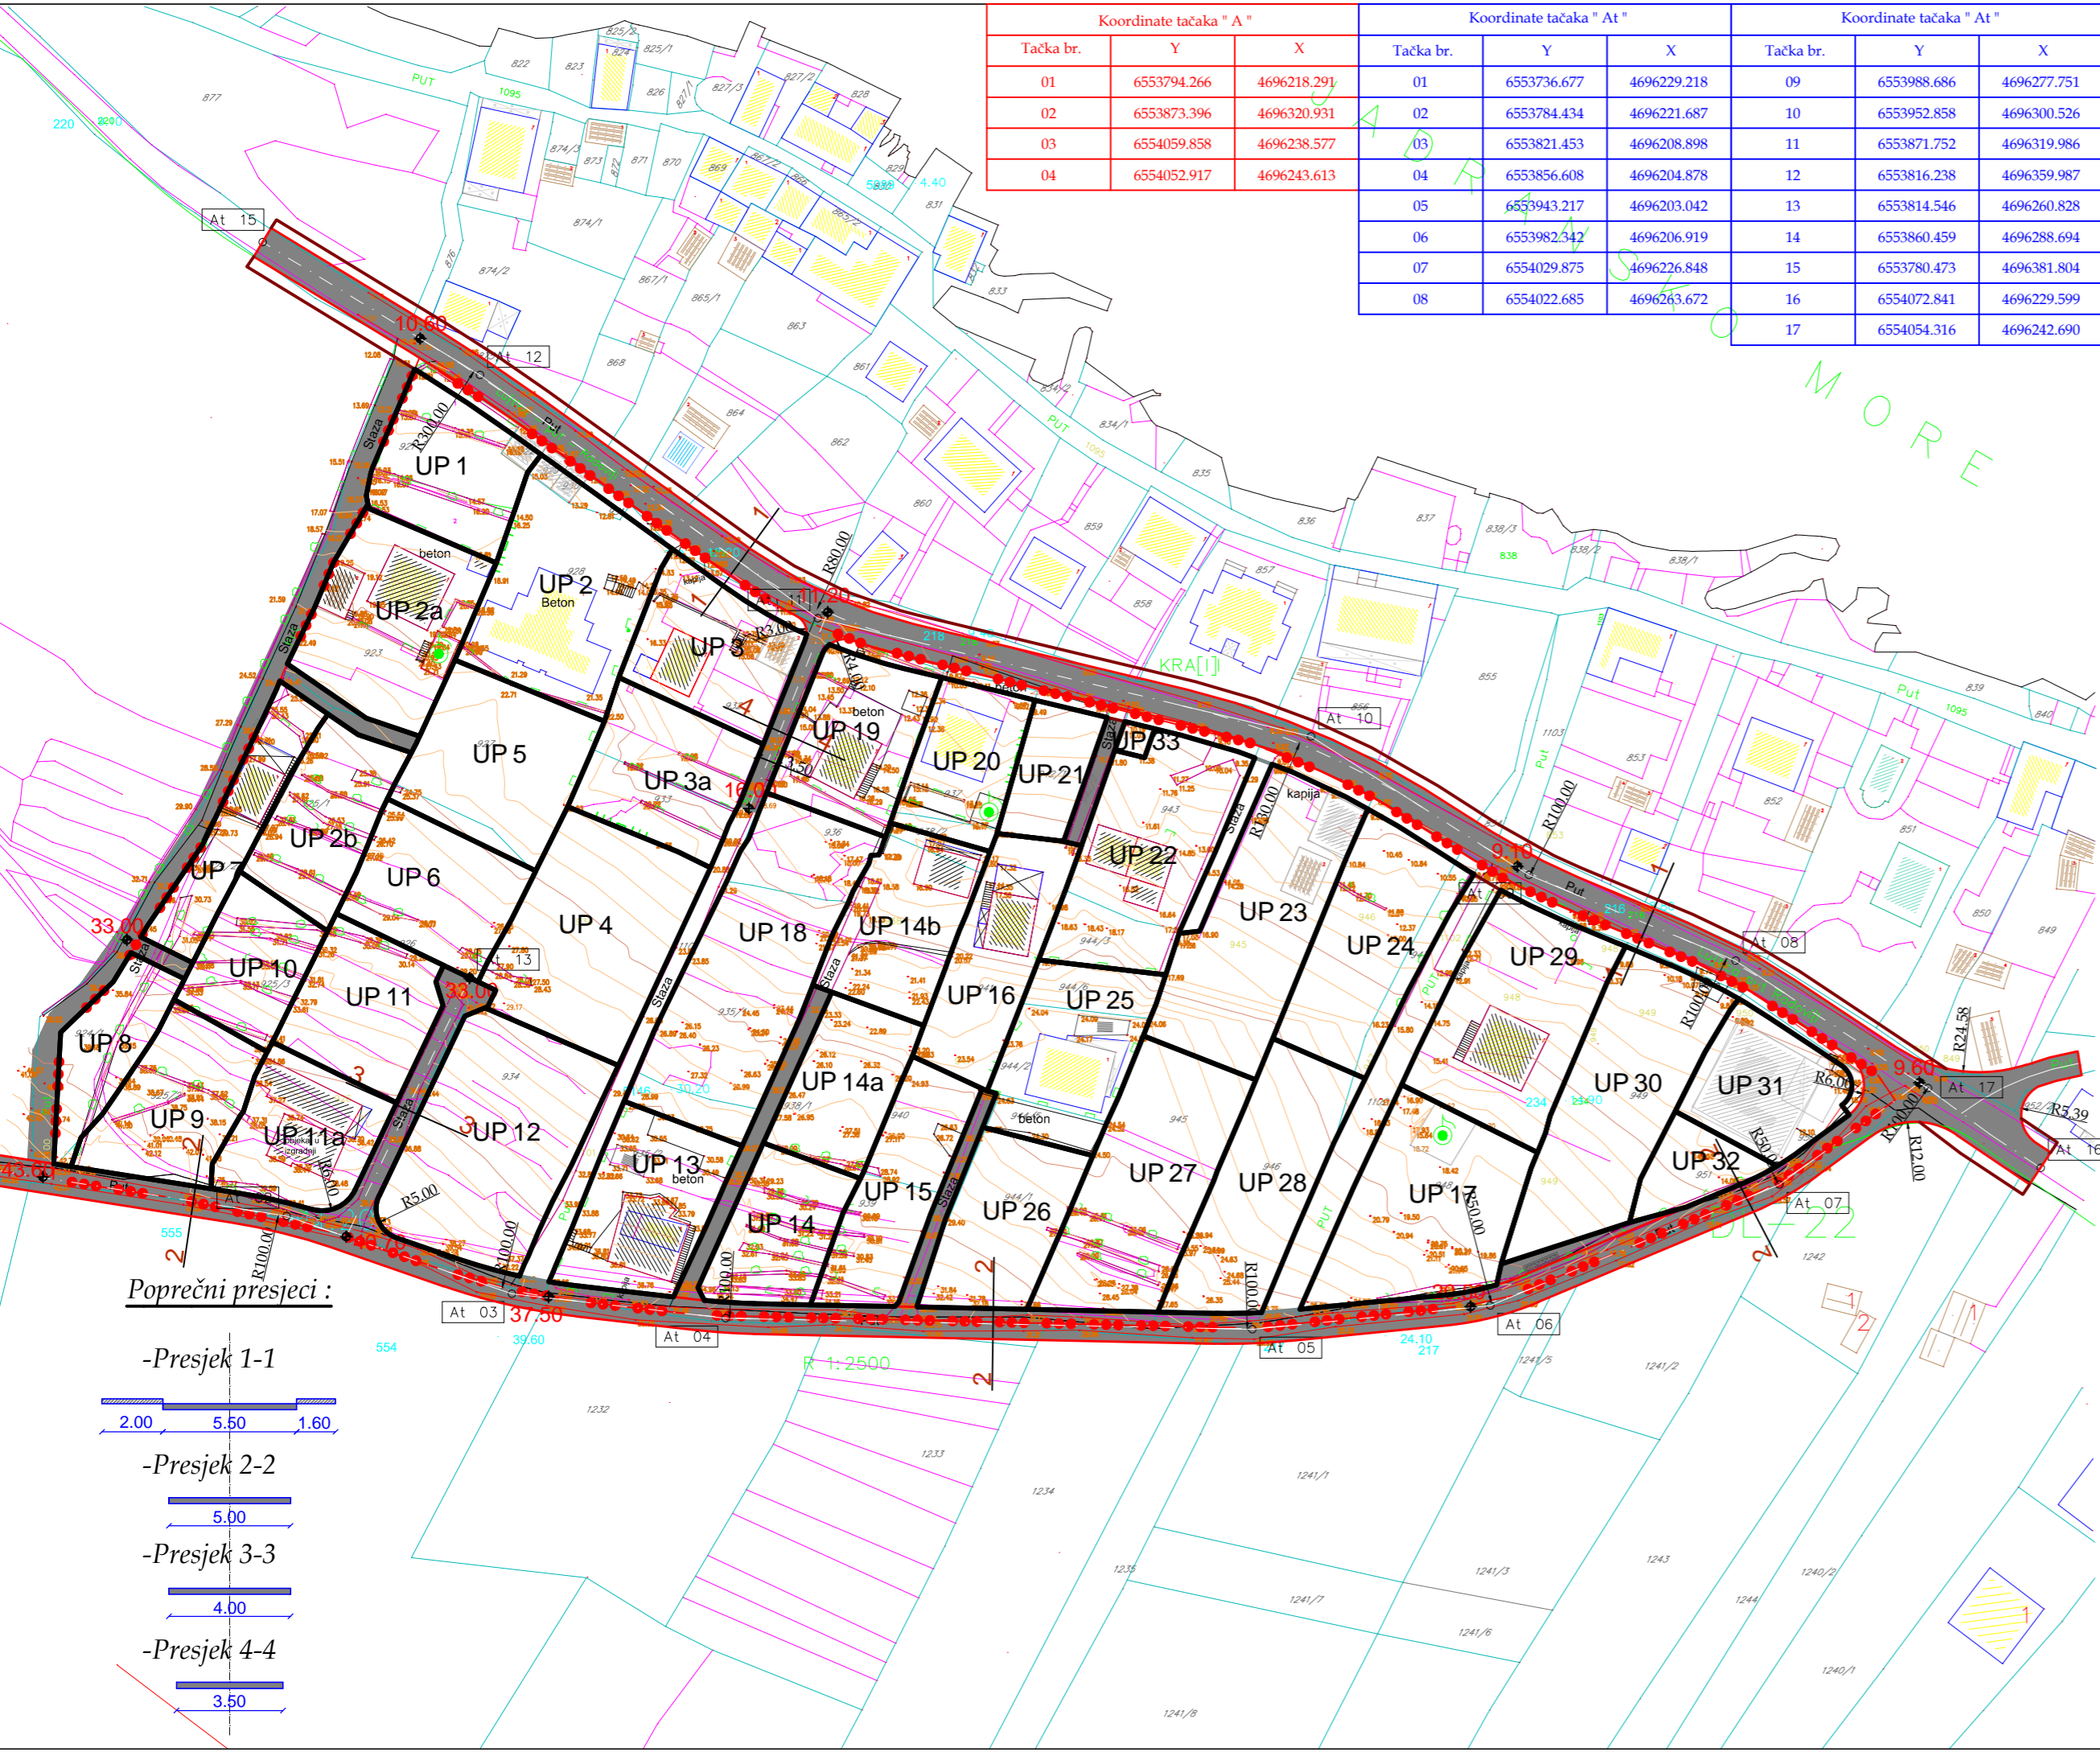

Investitor: **Opština Tivat**

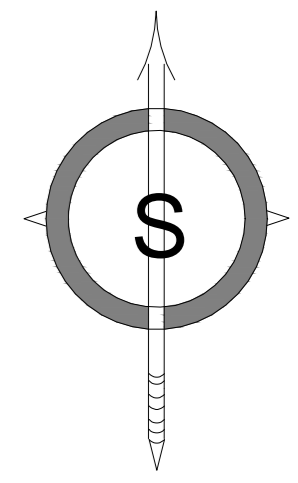

Obradivač: **"ARHIPLAN CG" d.o.o. Podgorica**



Detaljni urbanistički plan "Stari Krašići"

Planer	Simeun Matović, dipl.inž.grad.	Razmjera
Saradnik	Marina Ostojić, dipl.inž.grad.	
Saradnik		1:1000
Naziv grafičkog priloga:		Broj lista
SAOBRAĆAJ		08