
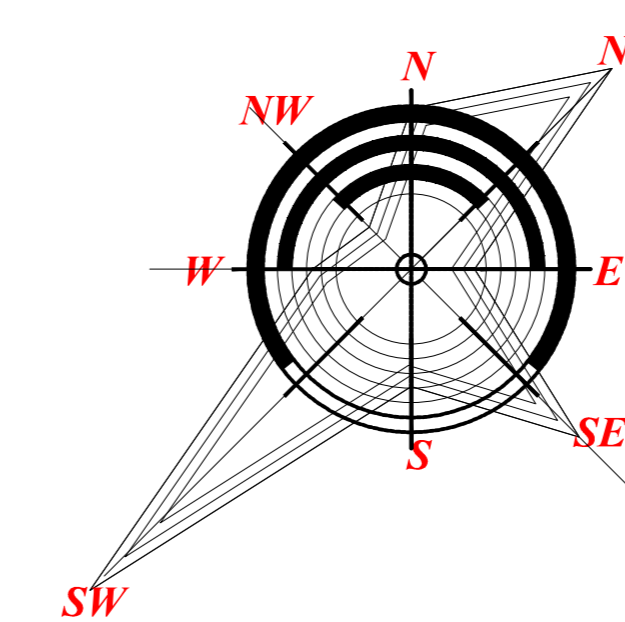


Tivat

URBANISTICKI PROJEKAT RULJINA - PLANSKA ZONA 2.3

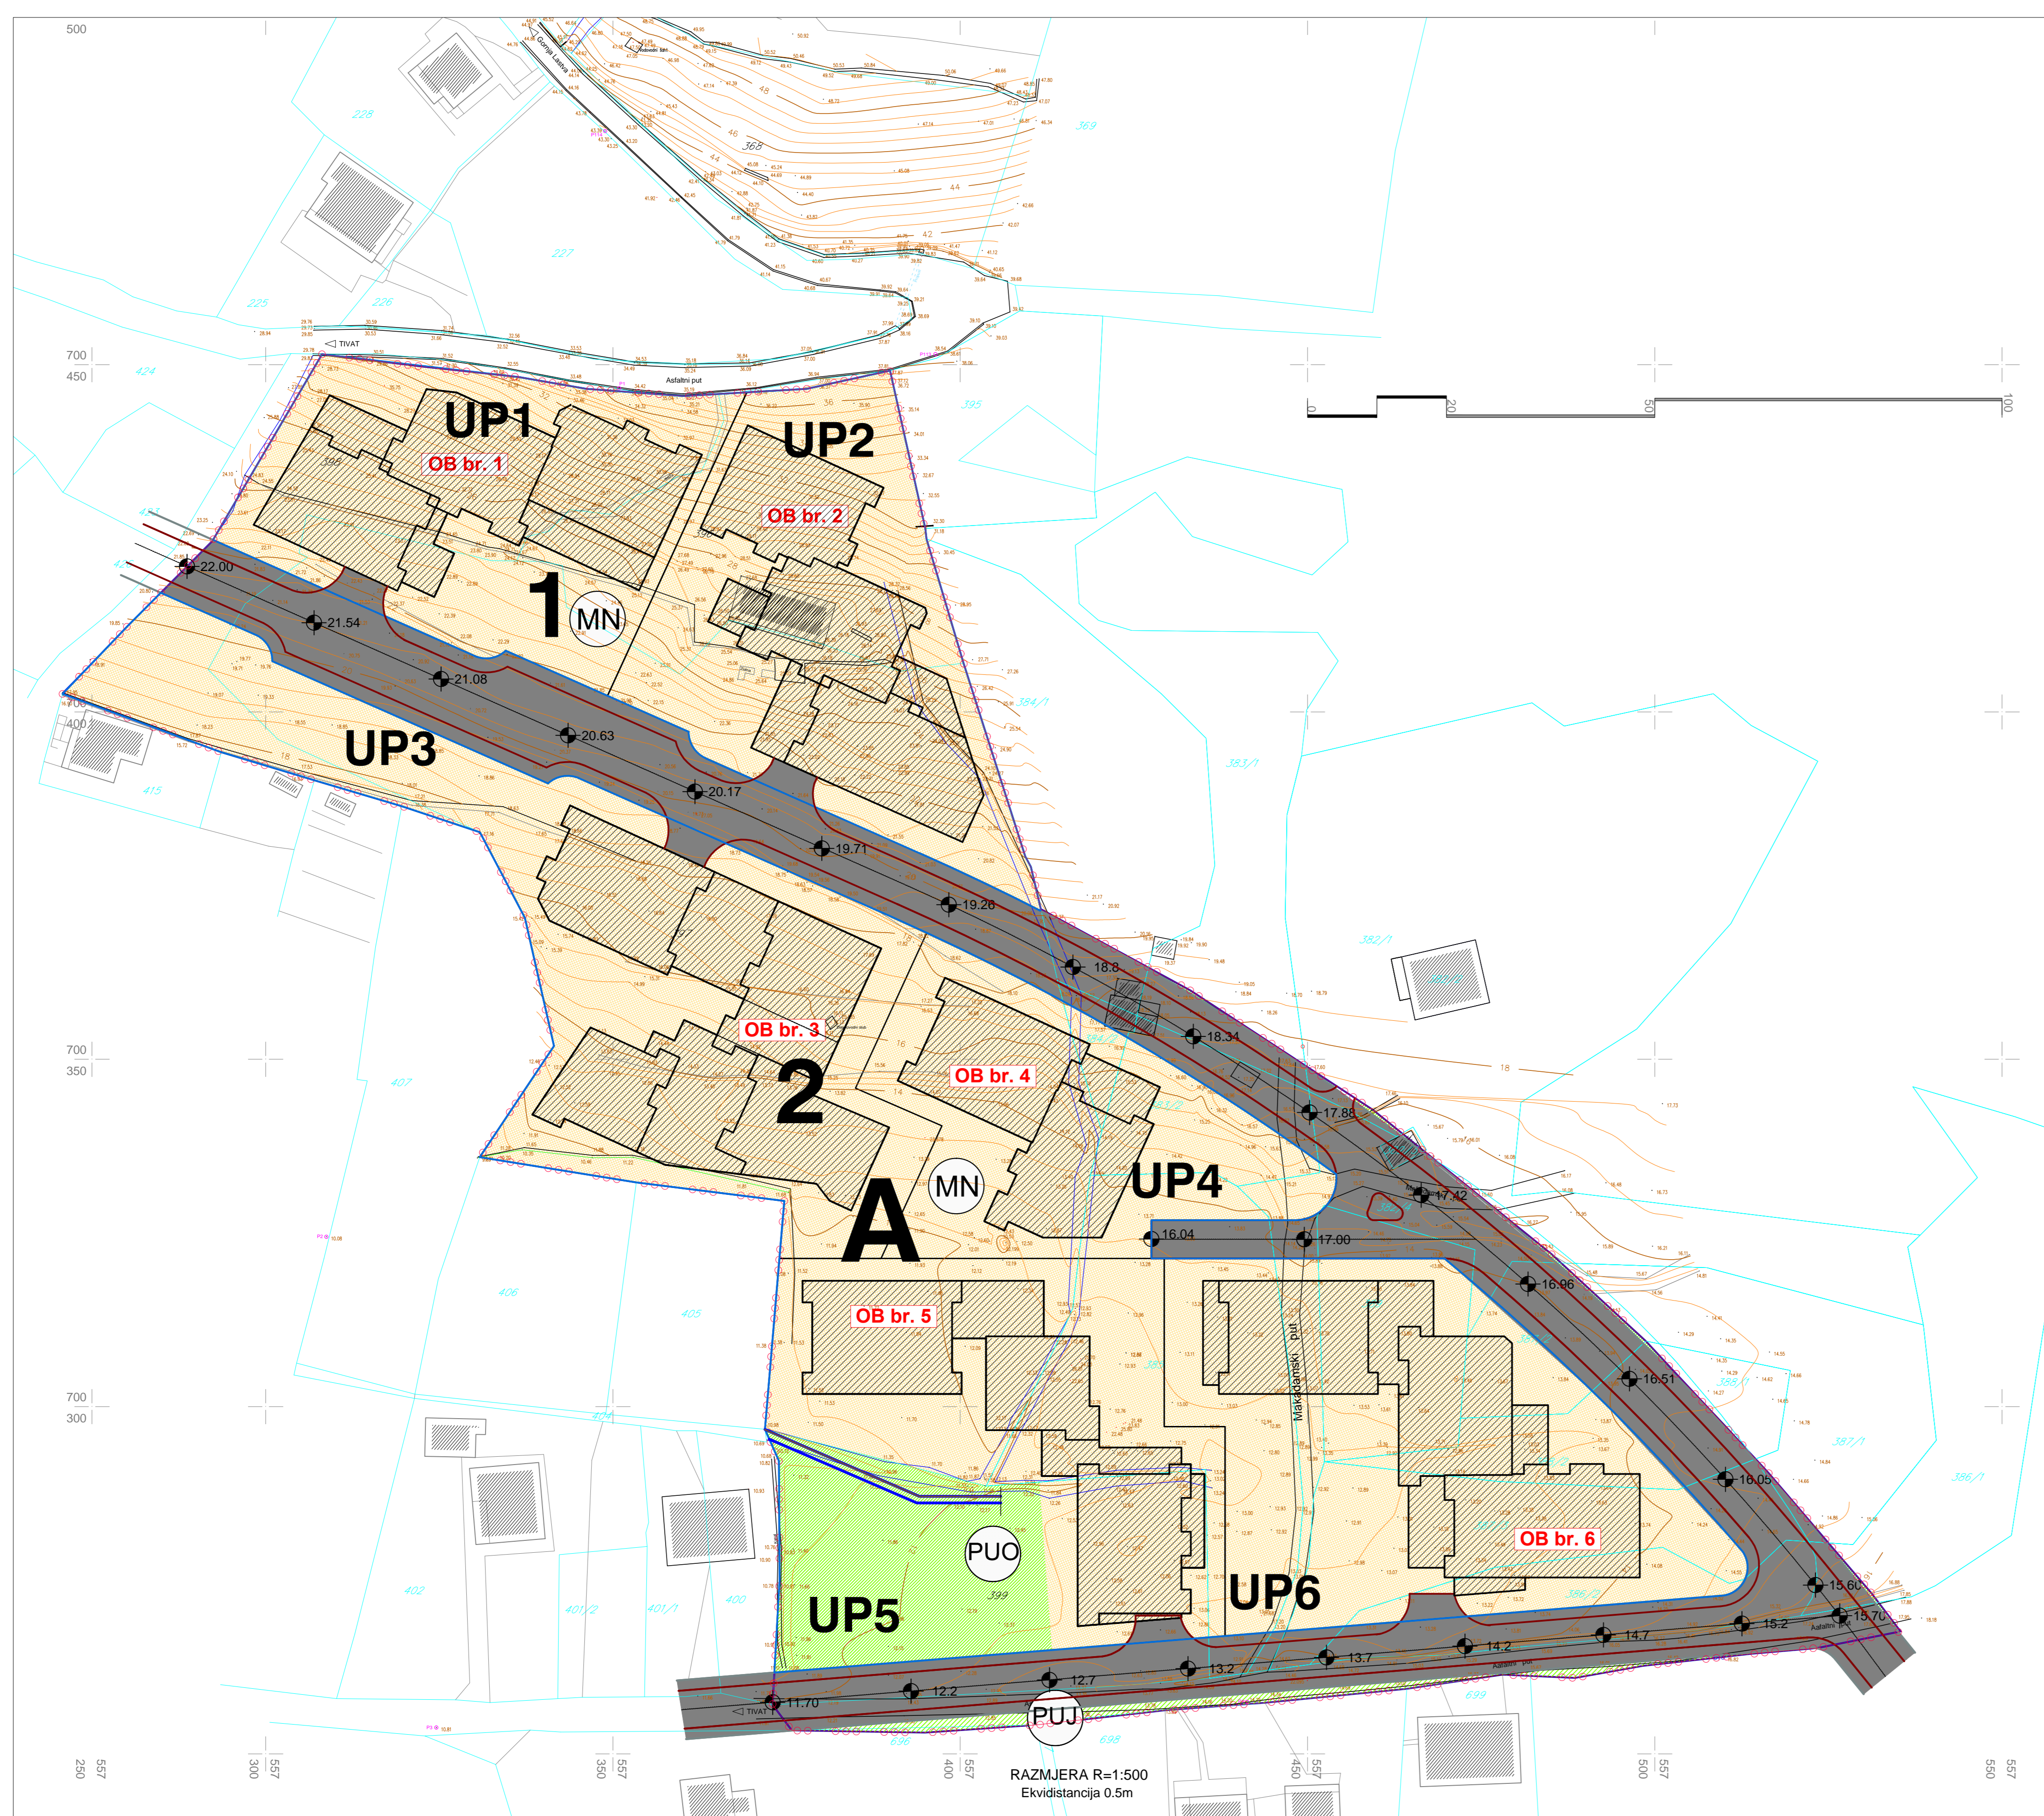

LEGENDA:

- granica zahvata UP-a
- saobracajna infrastruktura
- Planirani objekti
- postojeći objekti (uklanjaju se)
- MN Povrsine za mjesovite namjene
- PUC Povrsine za pejzazno uređenje ograncene namjene
- PUJ Povrsine za pejzazno uređenje javne namjene
- granica urbanisticke parcele
- UP4 oznaka urbanisticke parcele
- n.. oznaka koordinatne tacke urbanisticke parcele
- granica Bloka
- 1 oznaka Bloka
- granica Zone
- A oznaka Zone
- P+1... planirana spratnost obj.
- OB br. 10 broj objekta

TEI obradivac planske dokumentacije:  
TEHNOEKONOMSKI INŽENJERING - PODGORICA

URBANISTICKI PROJEKAT  
RULJINA

faza izrade: NACRT

Opština TIVAT:  
Odluka o izradi Urbanističkog projekta Ruljina,  
broj:0101-1688, Tivat 30.12.2010. god.

PLAN NAMJENE POVRSINA

godina izrade: Podgorica, februar 2012. g.

RAZMJERA 1:500

BROJ PRILOGA 07

narucioc planske dokumentacije:



OPŠTINA TIVAT

Odgovorni planer:  
Lidija Milovanovic dipl.ing arhitekture  
Strucni konsultant:  
Ratimir Mugosa dipl.ing arhitekture

Pecat pravnog lica  
koje je izradilo plan :

RAZMJERA R=1:500  
Ekvidistancija 0.5m