
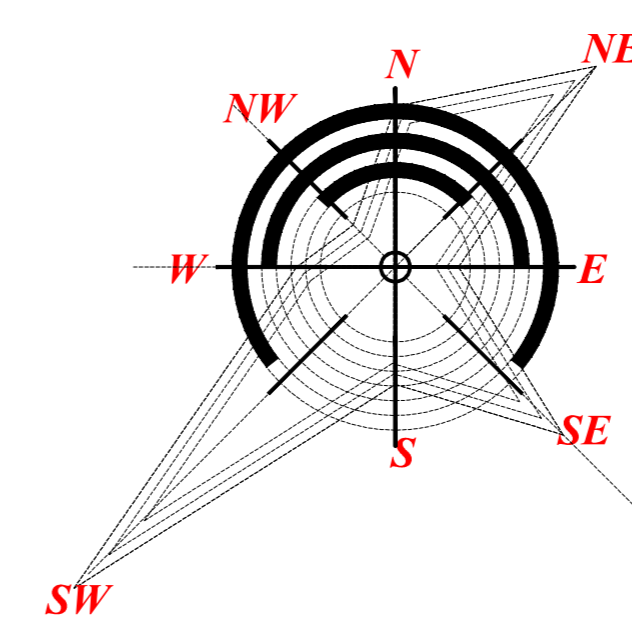


Tivat

URBANISTICKI PROJEKAT RULJINA - PLANSKA ZONA 2.3

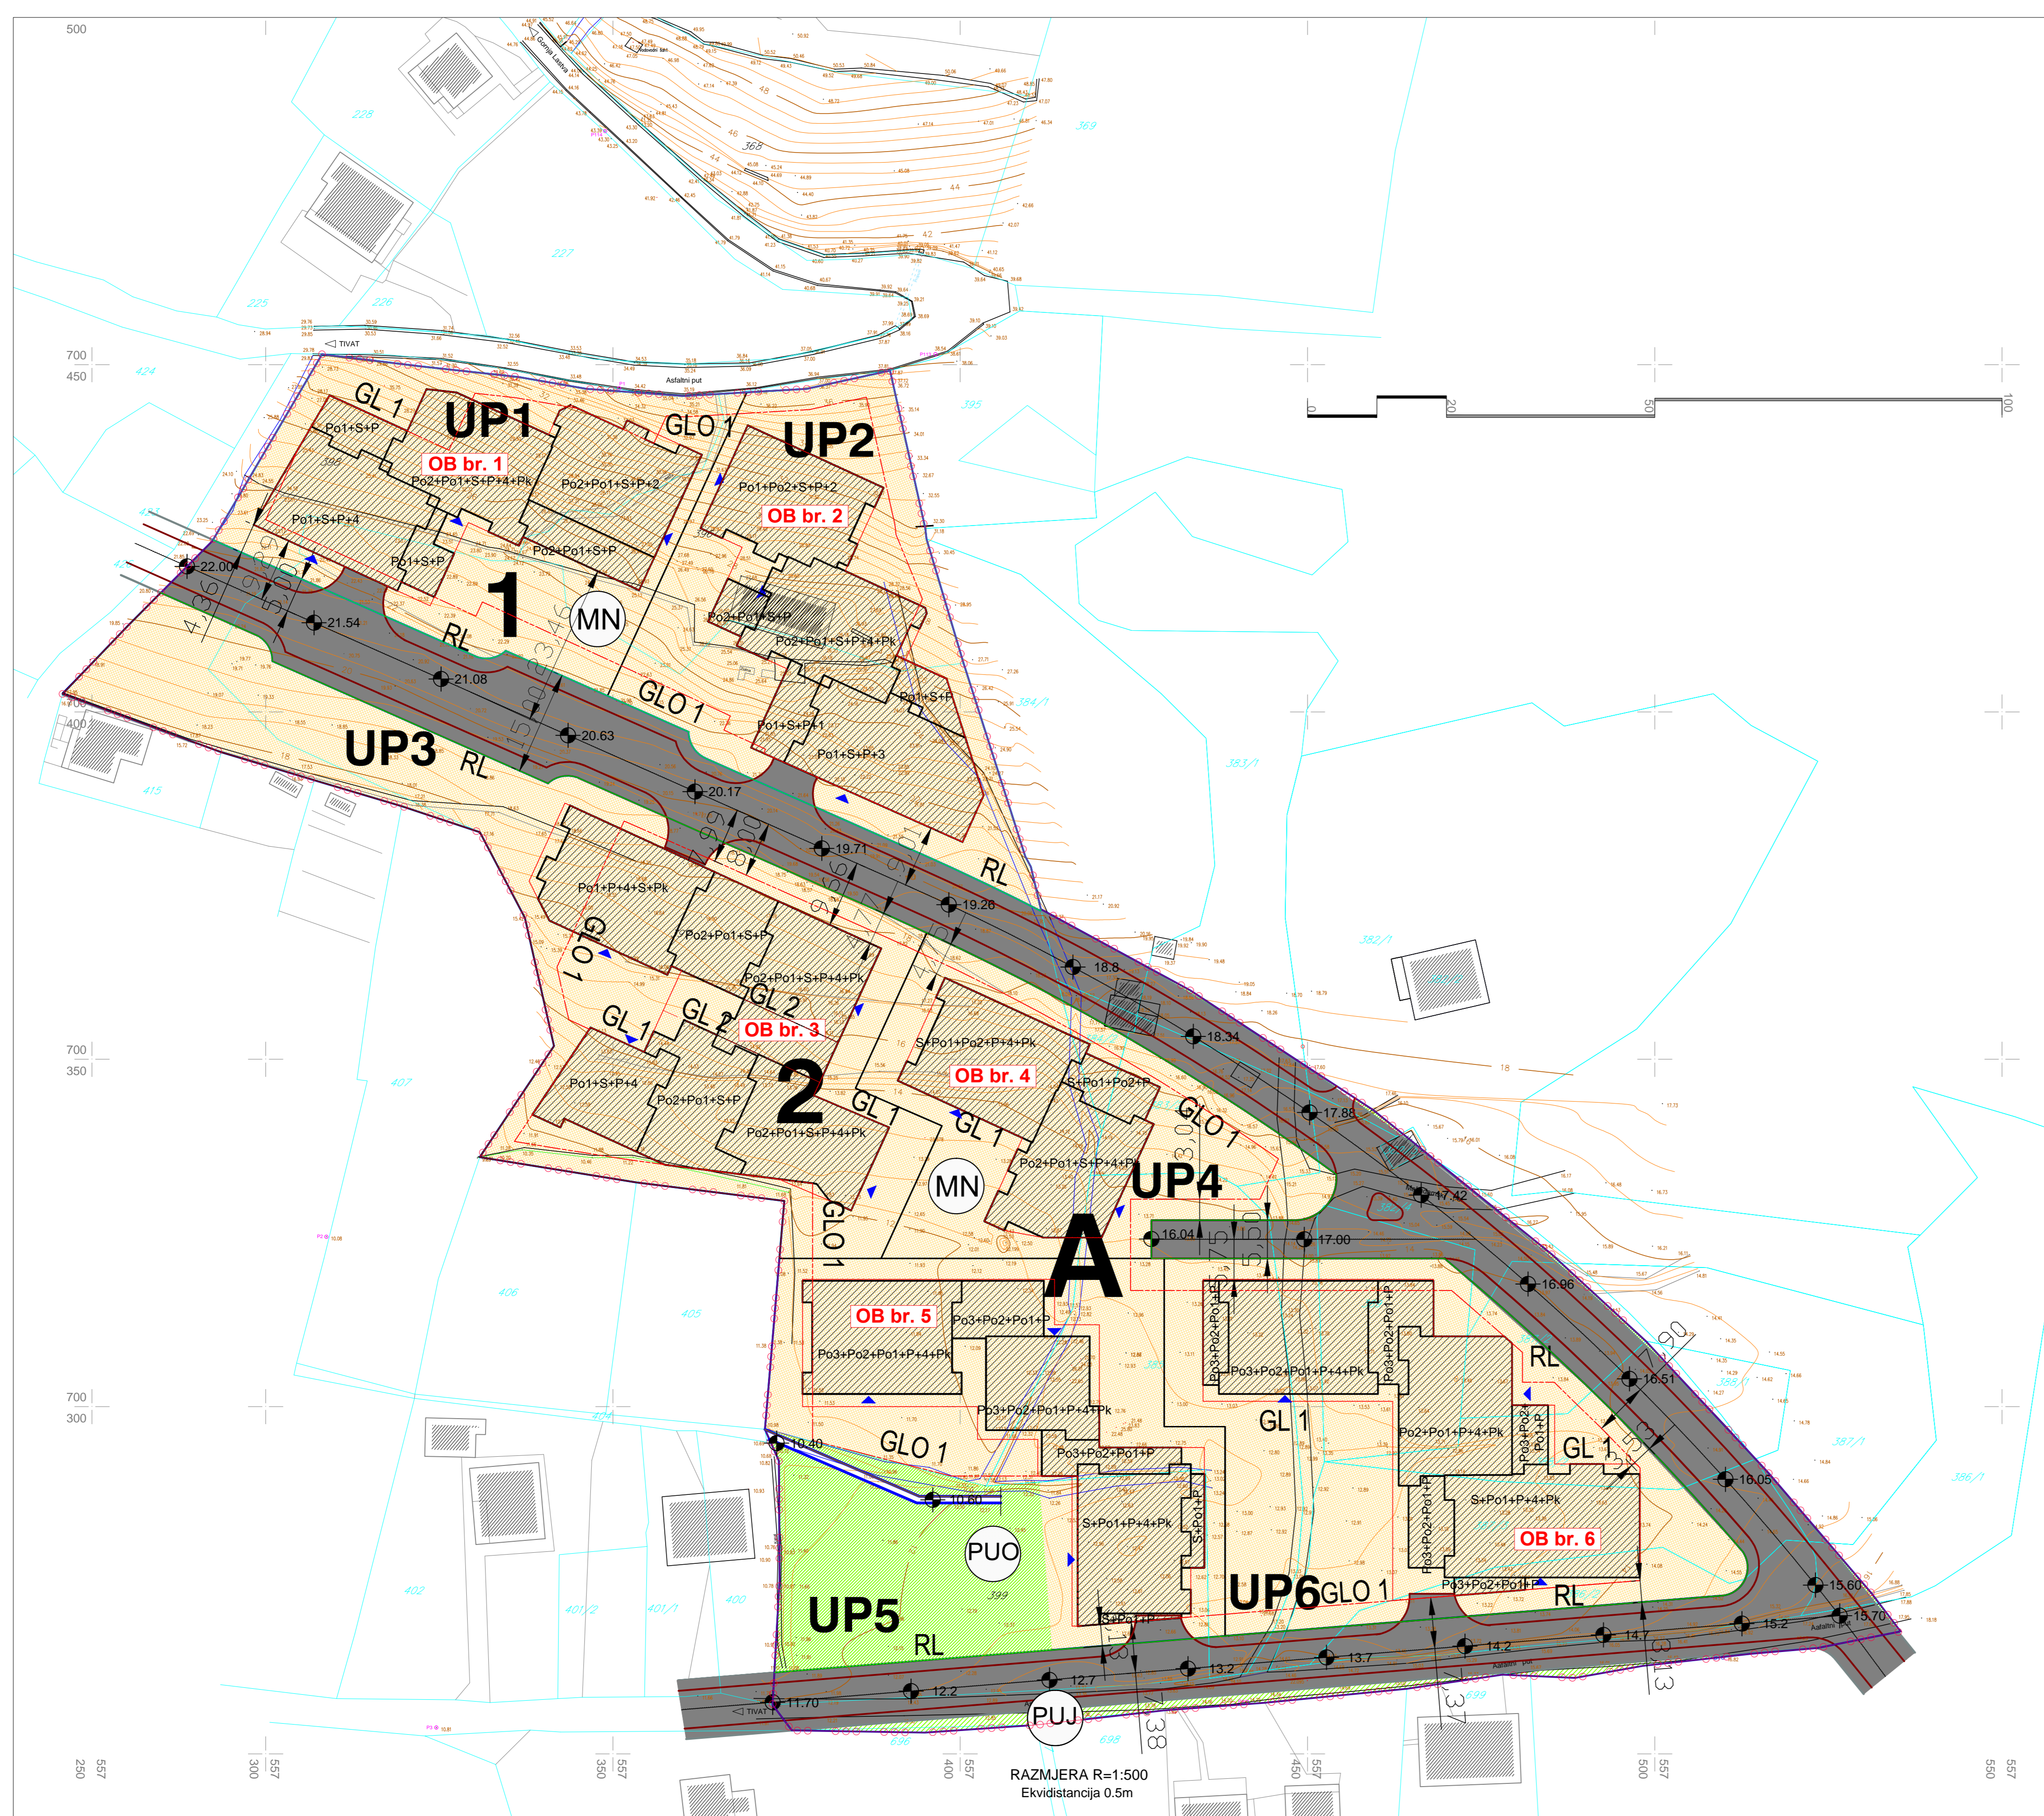

LEGENDA:

- |  |                              |
|--|------------------------------|
| granica zahvata UP-a                             | granica urbanističke parcele |
| Povrsine za mješovite namjene                    | oznaka urbanističke parcele  |
| objekat se uklanja                               | granica Bloka                |
| Planirani objekti                                | oznaka Bloka                 |
| Povrsine za pejzazno uređenje ograničene namjene | oznaka Zone                  |
| Povrsine za pejzazno uređenje javne namjene      | planirana spratnost obj.     |
| GL 1 gradjevinska linija GL1                     | broj objekta                 |
| GL01 gradjevinska linija ispod zemlje            | postojeći objekti            |
| GL2 gradjevinska linija iznad zemlje             | pozicije ulaza u objekte     |
| RL Regulative linije                             | saobraćajna infrastruktura   |
|  | kanal                        |

**TEI** obradivac planske dokumentacije:  
**TEHNOEKONOMSKI INŽENJERING - PODGORICA**

**URBANISTICKI PROJEKAT  
RULJINA**

faza izrade: NACRT

Opština TIVAT:  
Odluka o izradi Urbanističkog projekta Ruljina,  
broj:0101-1688, Tivat 30.12.2010 god.

**UTU USLOVI  
- SINTEZNA karta -**

godina izrade: Podgorica, februar 2012.g.

RAZMJERA 1:500

BROJ PRILOGA 10

narucioc planske dokumentacije:



Odgovorni planer:  
Lidija Milovanovic dipl.ing arhitekture  
Strucni konsultant:  
Ratimir Mugosa dipl.ing arhitekture

Pечат pravnog lica  
koje je izradilo plan :

RAZMJERA R=1:500  
Ekvidistancija 0.5m