
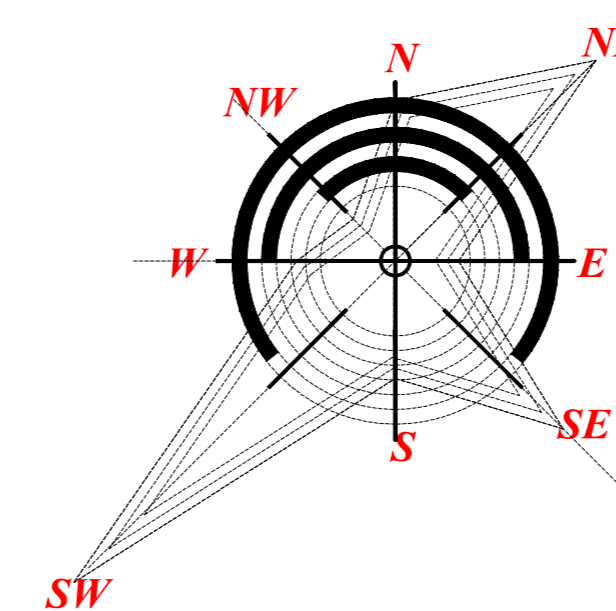


Tivat

URBANISTICKI PROJEKAT RULJINA - PLANSKA ZONA 2.3

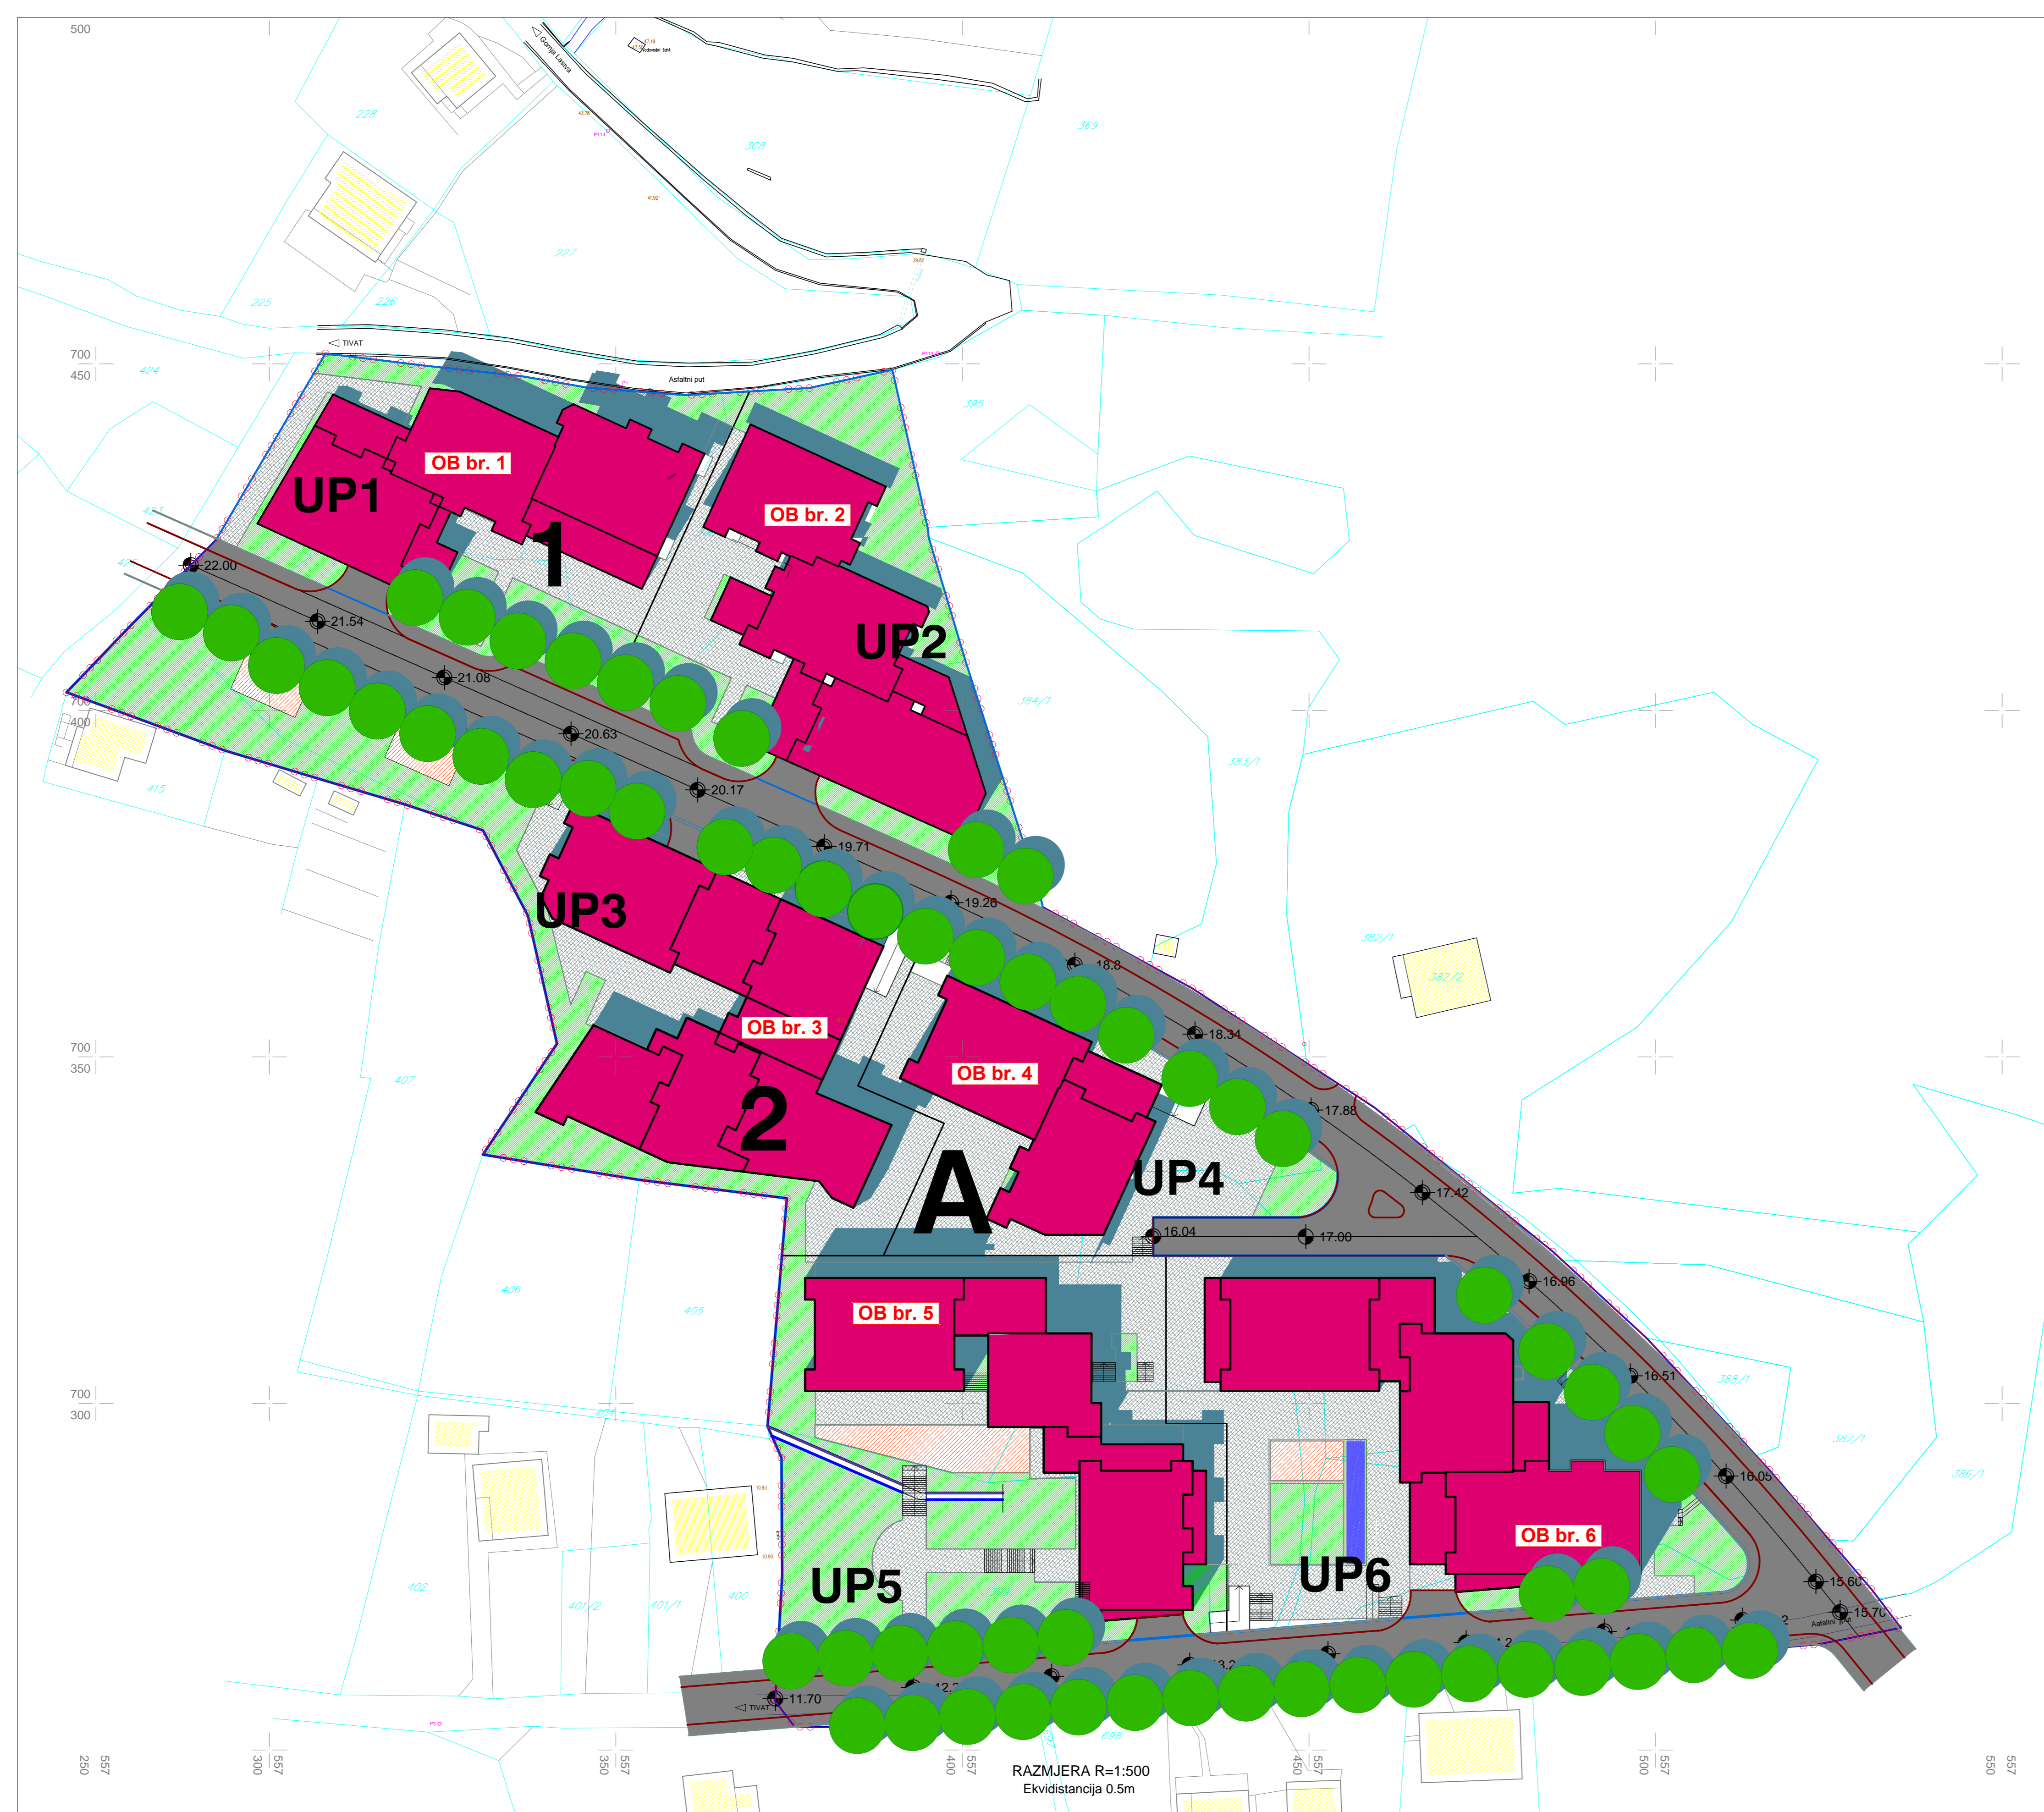

LEGENDA:

- | | |
|--|------------------------------|
| granica zahvata UP-a | granica urbanisticke parcele |
| granica katastarske parcele | oznaka urbanisticke parcele |
| broj katastarske parcele | granica Bloka |
| Planirani objekti | oznaka Bloka |
| planirana spratnost objekata | granica Zone |
| broj objekta | oznaka Zone |
| poplocane povrrsine | |
| rekreacione povrrsine
odrasle igraliste | |
| vodene povrrsine | |
| zelene povrrsine | |
| drvodred | |
| kanal | |

TEI obradivac planske dokumentacije:
TEHNOEKONOMSKI INŽENJERING - PODGORICA

URBANISTICKI PROJEKAT
RULJINA

faza izrade: NACRT

Opština TIVAT:
Odluka o izradi Urbanističkog projekta Ruljina,
broj:0101-1688, Tivat 30.12.2010 god.

KOMPOZICIONI PLAN

godina izrade: Podgorica, februar 2012.g.

RAZMJERA 1:500

BROJ PRILOGA 11

narucioc planske dokumentacije:
 OPŠTINA TIVAT

Odgovorni planer:
Lidija Milovanovic dipl.ing arhitekture
Strucni konsultant:
Ratimir Magosa dipl.ing arhitekture

Pecat pravnog lica
koje je izradilo plan :

RAZMJERA R=1:500
Ekvidistancija 0.5m