
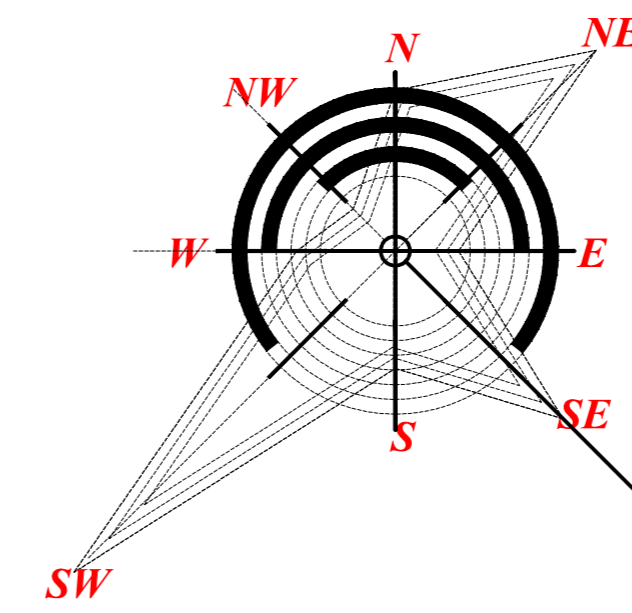


Tivat

URBANISTICKI PROJEKAT RULJINA - PLANSKA ZONA 2.3

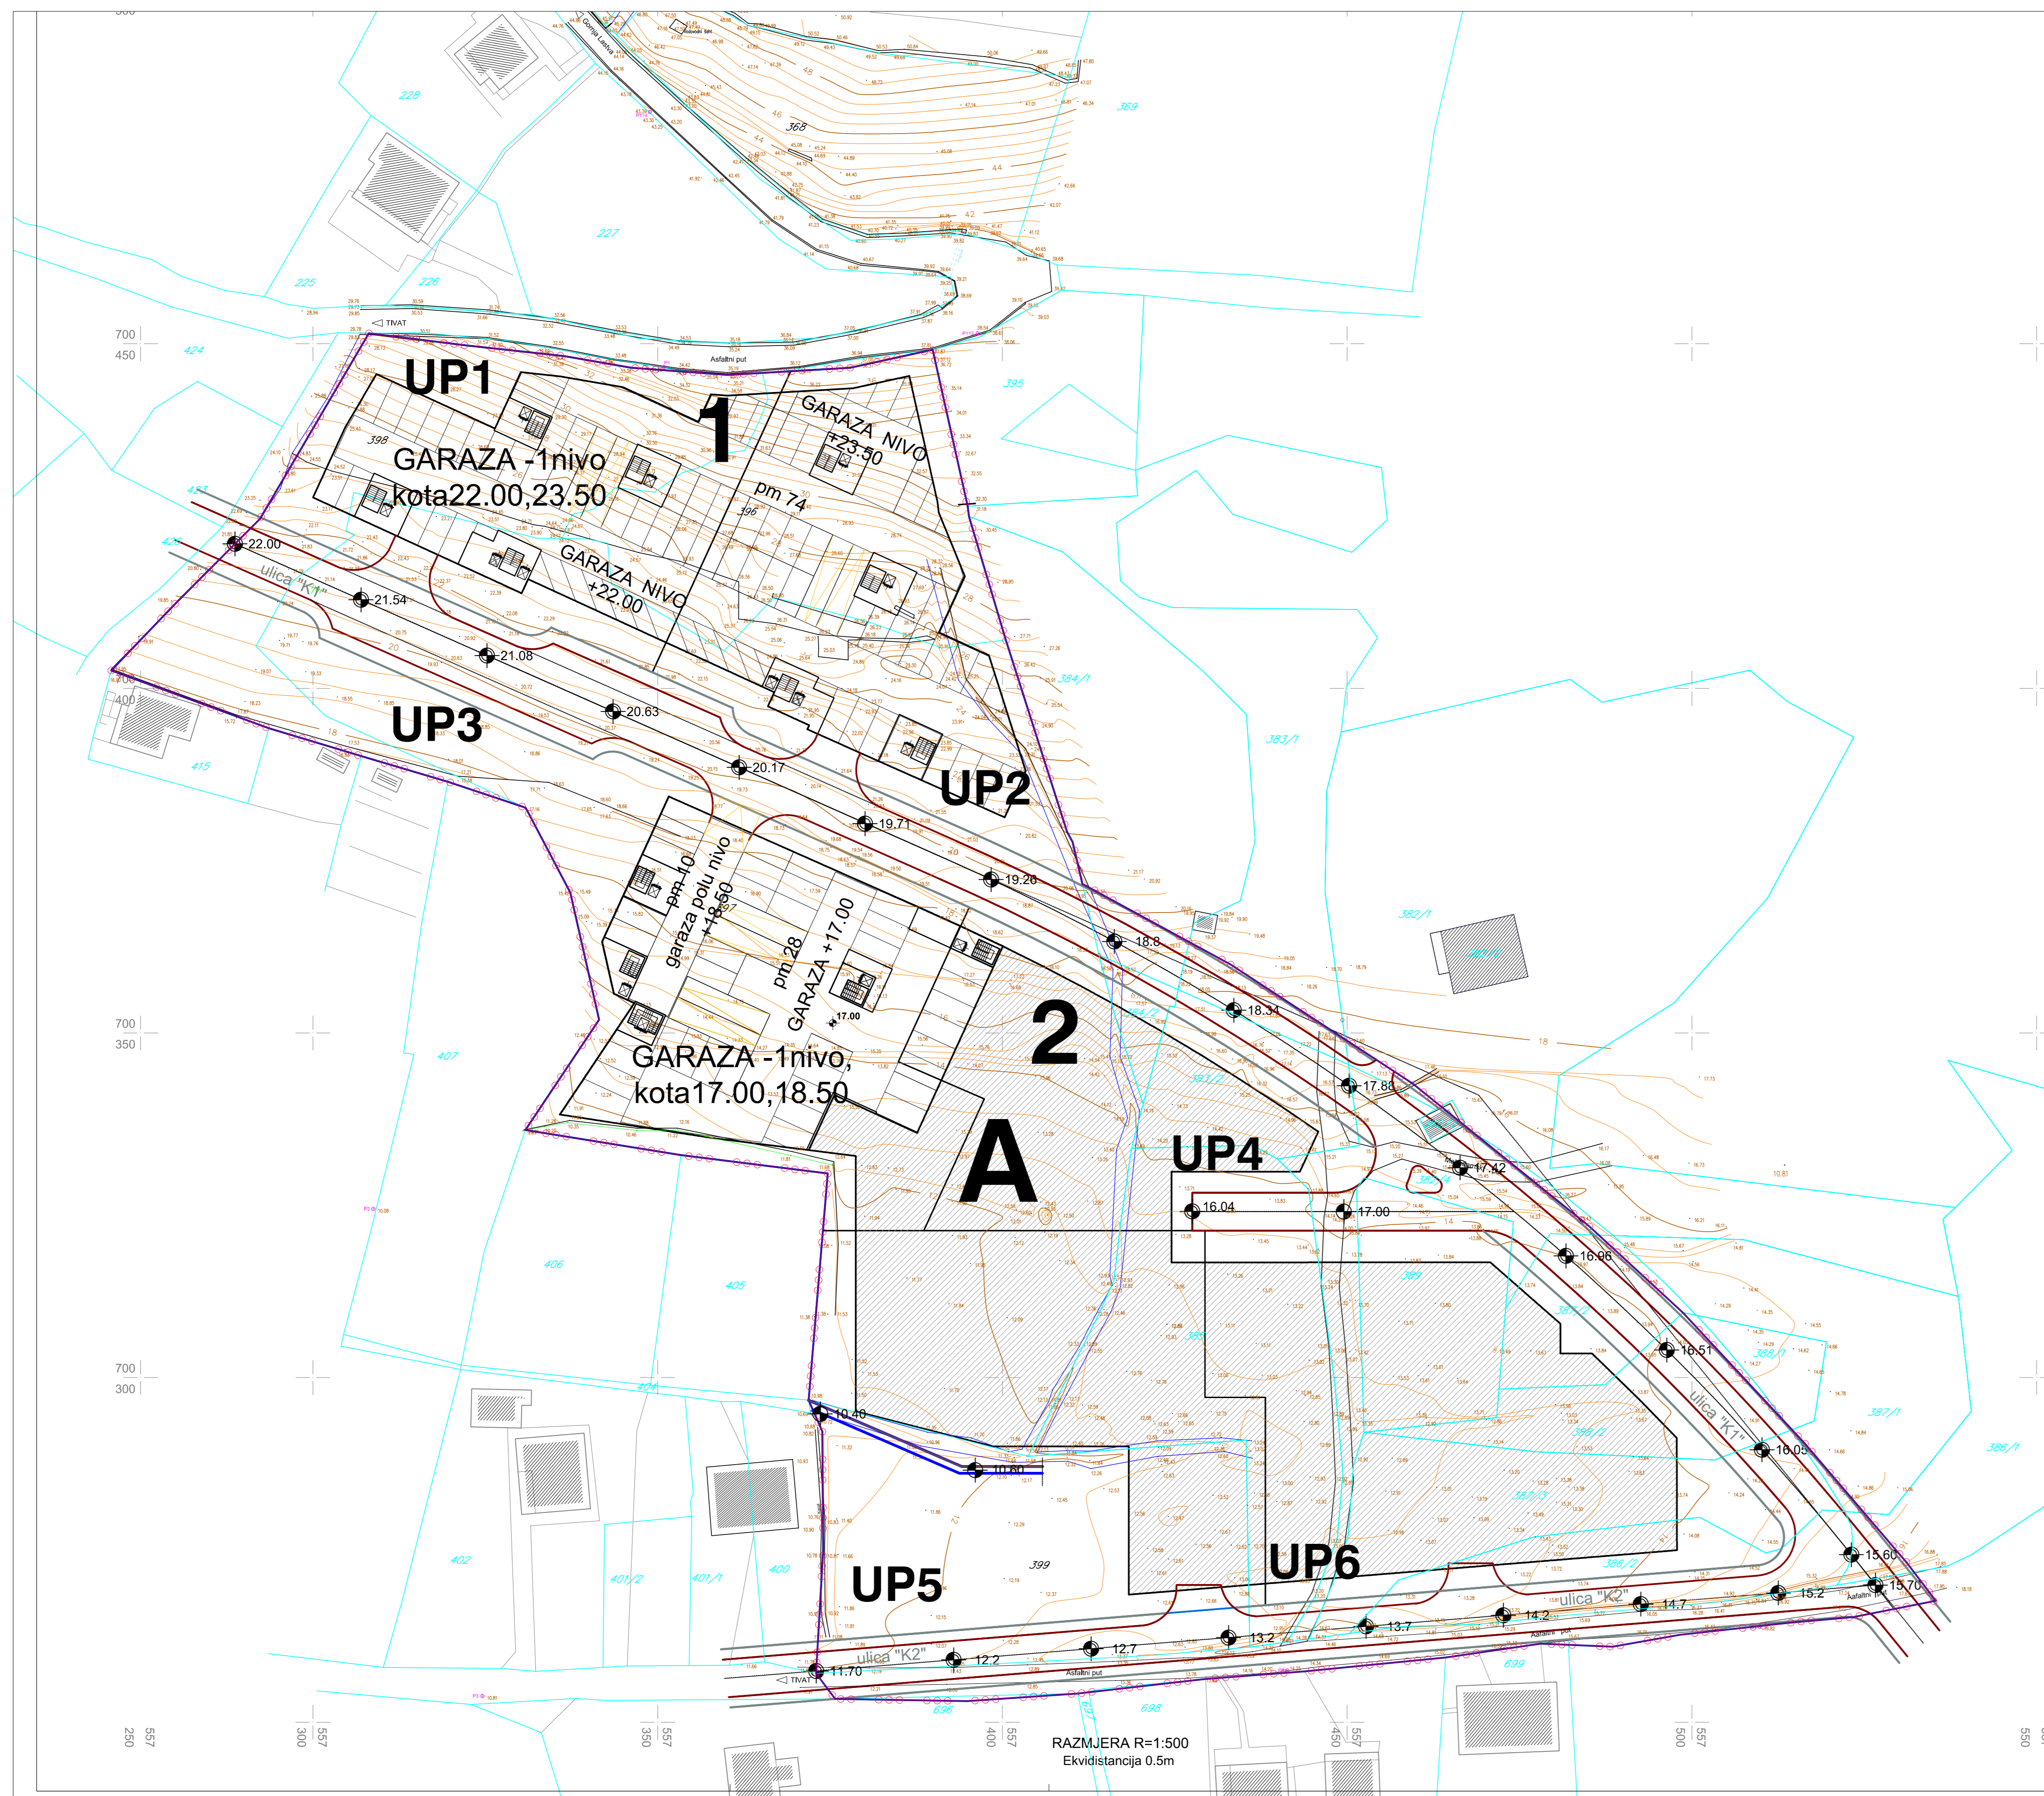

LEGENDA:

- granica zahvata UP-a
- planirani objekat-garaze
- planirani objekat-garaze/pod objektom /
- pozicije rampi
- kanal

GARAZA -1nivo  
kota 22.00, 23.50  
GARAZA -1nivo,  
kota 17.00, 18.50

TEI obradivac planske dokumentacije:  
TEHNOEKONOMSKI INŽENJERING -PODGORICA

URBANISTICKI PROJEKAT  
RULJINA

faza izrade: NACRT

Opština TIVAT:  
Odluka o izradi Urbanističkog projekta Ruljina,  
broj:0101-1688, Tivat 30.12.2010. god.

GARAZE , NIVO -1  
SUTERENSKJE ETAZE

godina izrade: Podgorica, februar 2012. g.

RAZMJERA 1:500

BROJ PRILOGA 12a

narucioc planske dokumentacije:



OPŠTINA TIVAT

Odgovorni planer:  
Lidija Milovanovic dipl.ing arhitekture

Strucni konsultant:

Planer faze saobracaja:  
Zoran Jokic dipl.ing gradj.

Pecat pravnog lica  
koje je izradilo plan: