
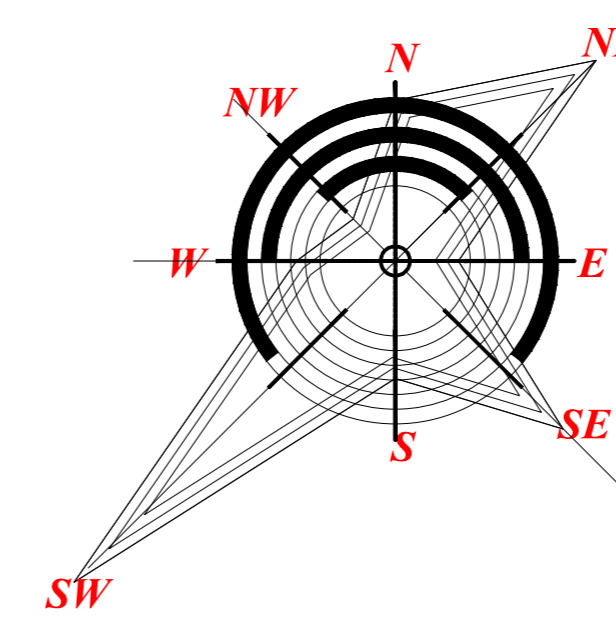


Tivat

URBANISTICKI PROJEKAT RULJINA - PLANSKA ZONA 2.3

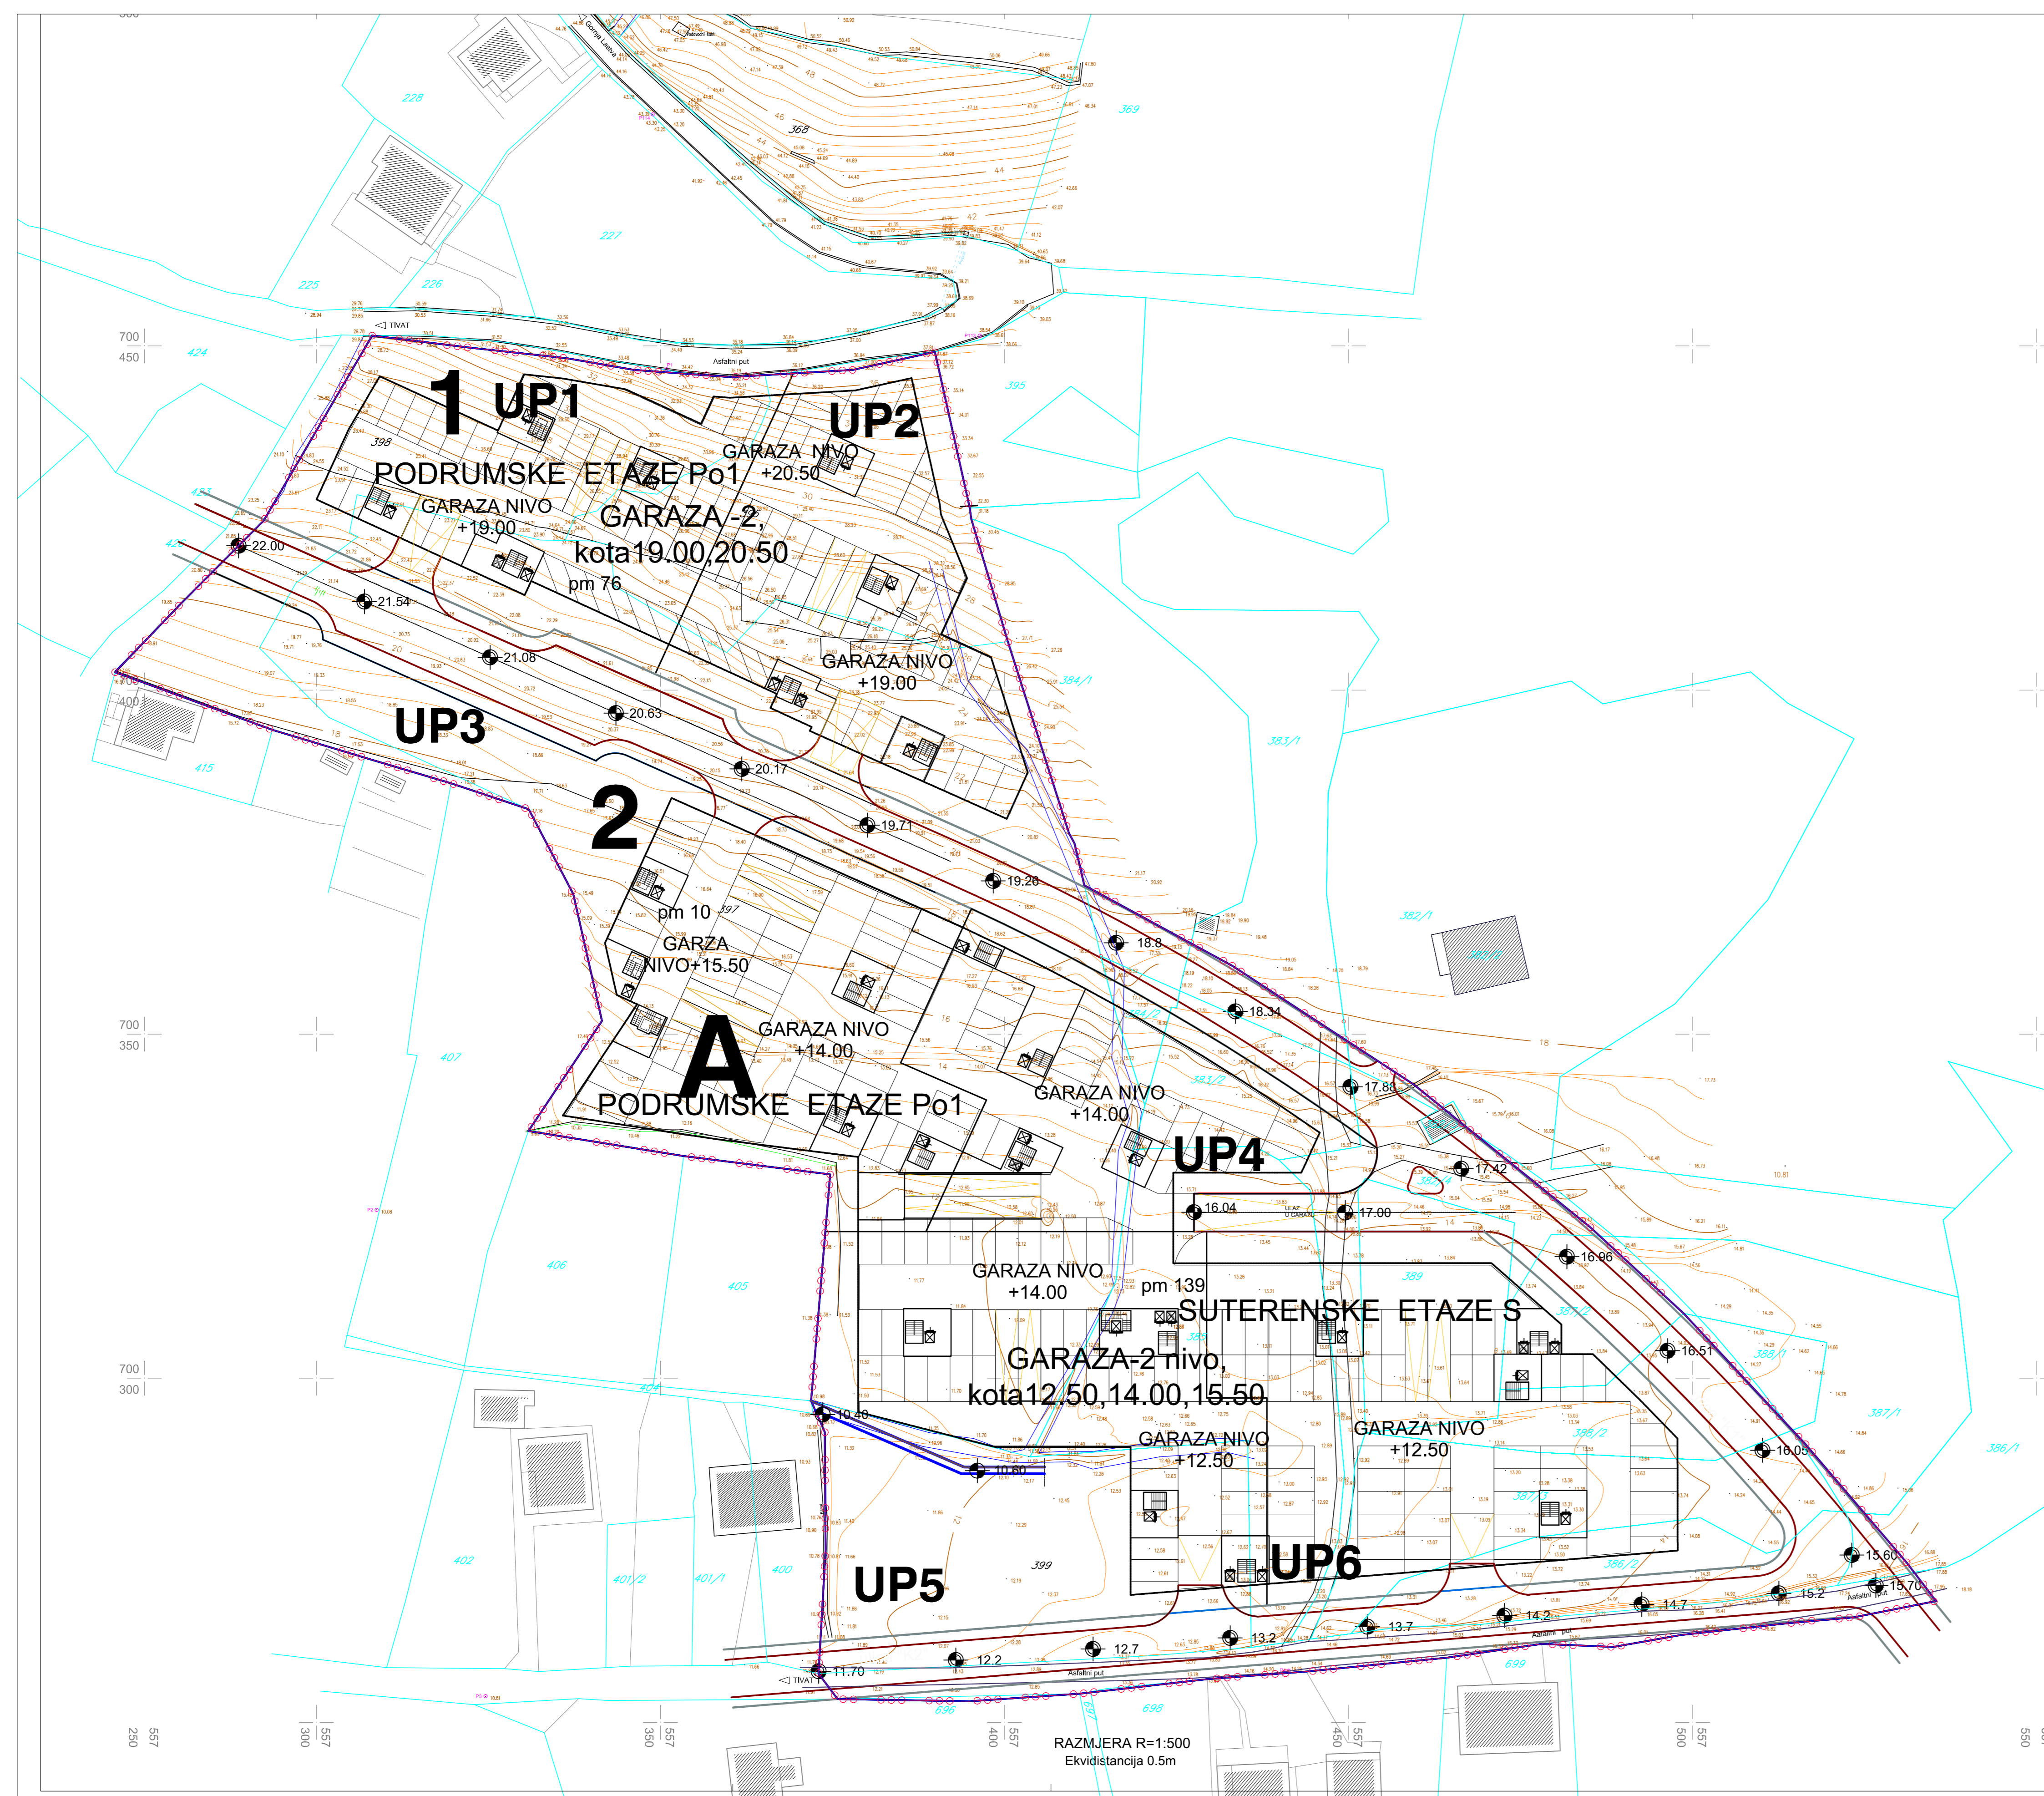

LEGENDA:

- granica zahvata UP-a
- planirani objekat-garaze
- planirani objekat-garaze/pod objektom /
- pozicije rampi
- kanal

GARAZA -2,
kota 19.00, 20.50

GARAZA-2 nivo,
kota 12.50, 14.00, 15.50

TEI obradivac planske dokumentacije:
TEHNOEKONOMSKI INŽENJERING - PODGORICA

URBANISTICKI PROJEKAT
RULJINA

faza izrade: NACRT

Opština TIVAT:
Odluka o izradi Urbanističkog projekta Ruljina,
broj:0101-1688, Tivat 30.12.2010. god.

GARAZE , NIVO -2
SUTERENSKJE ETAZE S
PODRUMSKE ETAZE Po1

godina izrade: Podgorica, februar 2012.g.

RAZMJERA 1:500

BROJ PRILOGA 12b

narucioc planske dokumentacije:



Odgovorni planer:
Lidija Milovanovic dipl.ing arhitekture

Strucni konsultant:

Planer faze saobraccija :
Zoran Jokic dipl.ing gradj.

Pечат pravnog lica
koje je izradilo plan :