
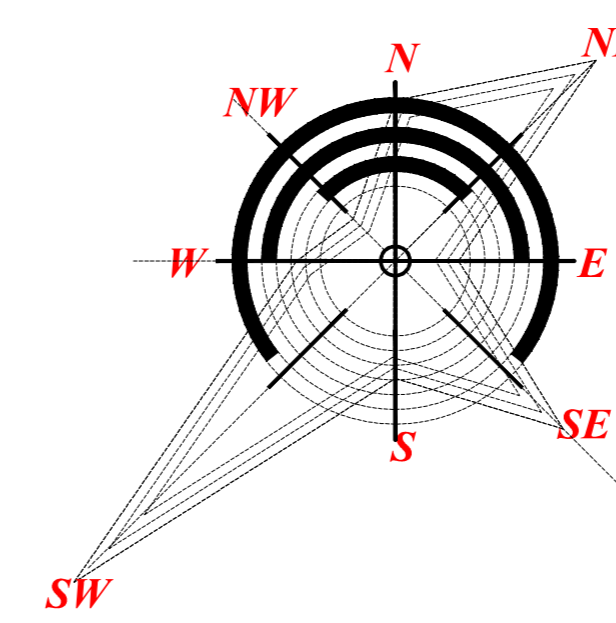


Tivat

URBANISTICKI PROJEKAT RULJINA - PLANSKA ZONA 2.3

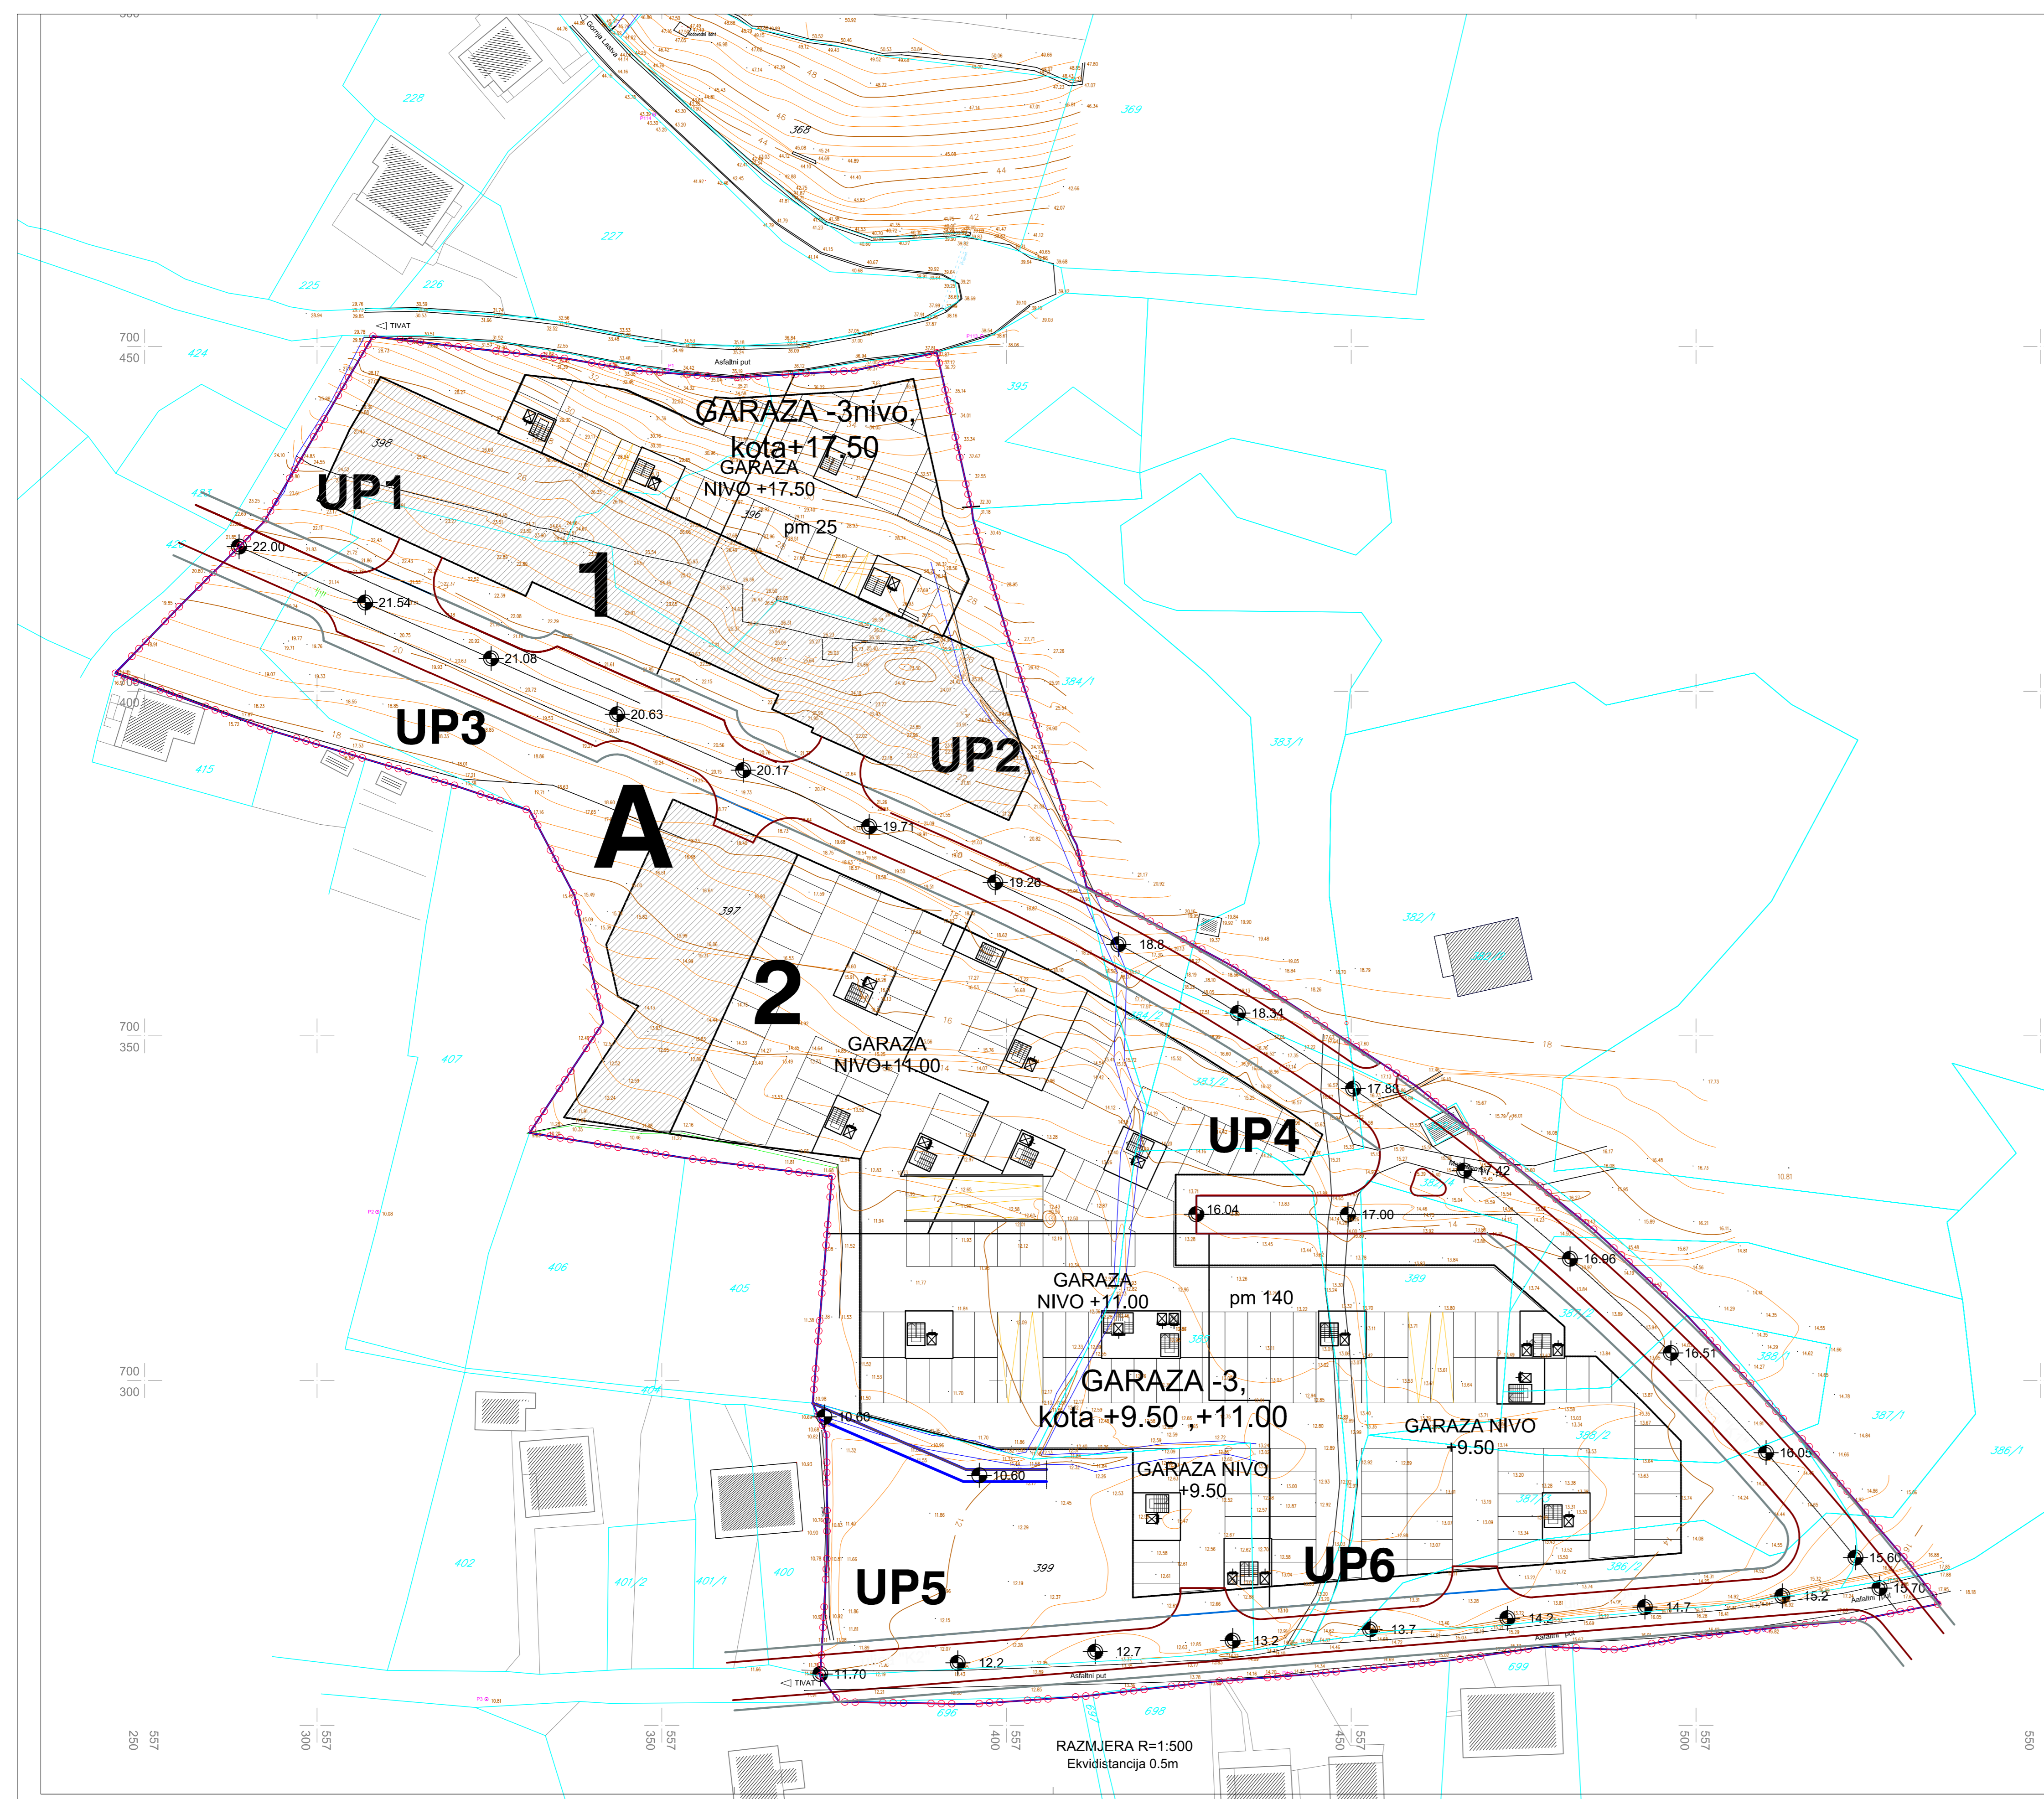

LEGENDA:

- granica zahvata UP-a
- planirani objekat-garaze
- planirani objekat-garaze/pod objektom /
- pozicije rampi
- kanal

GARAZA -3nivo,  
kota+17.50  
GARAZA -3,  
kota +9.50, +11.00

**TEI** obradivac planske dokumentacije:  
**TEHNOEKONOMSKI INŽENJERING - PODGORICA**

URBANISTICKI PROJEKAT  
RULJINA

faza izrade: NACRT

Opština TIVAT:  
Odluka o izradi Urbanističkog projekta Ruljina,  
broj:0101-1688, Tivat 30.12.2010 god.

GARAZE , NIVO -3  
PODRUMSKE ETAZE Po2

godina izrade: Podgorica, februar 2012.g.

RAZMJERA 1:500

BROJ PRILOGA 12C

narucioc planske dokumentacije:



OPŠTINA TIVAT

Odgovorni planer:  
Lidija Milovanovic dipl.ing arhitekture

Strucni konsultant:

Planer faze saobracaja:  
Zoran Jokic dipl.ing gradj.

Pечат pravnog lica  
koje je izradilo plan: