
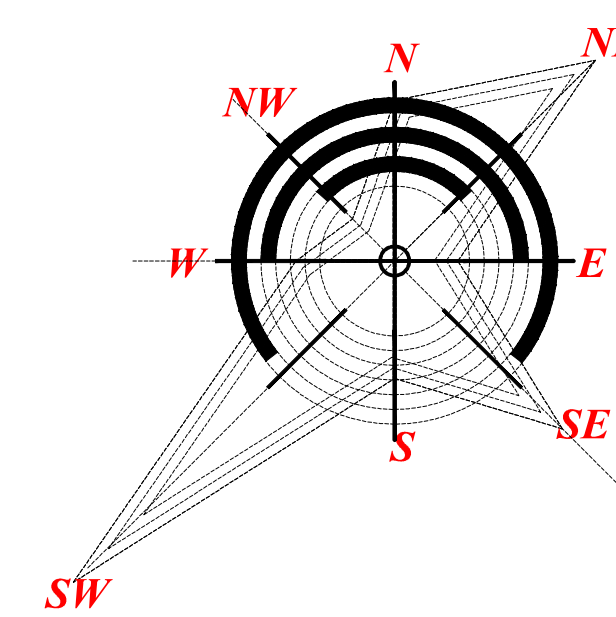


Tivat

URBANISTICKI PROJEKAT RULJINA - PLANSKA ZONA 2.3

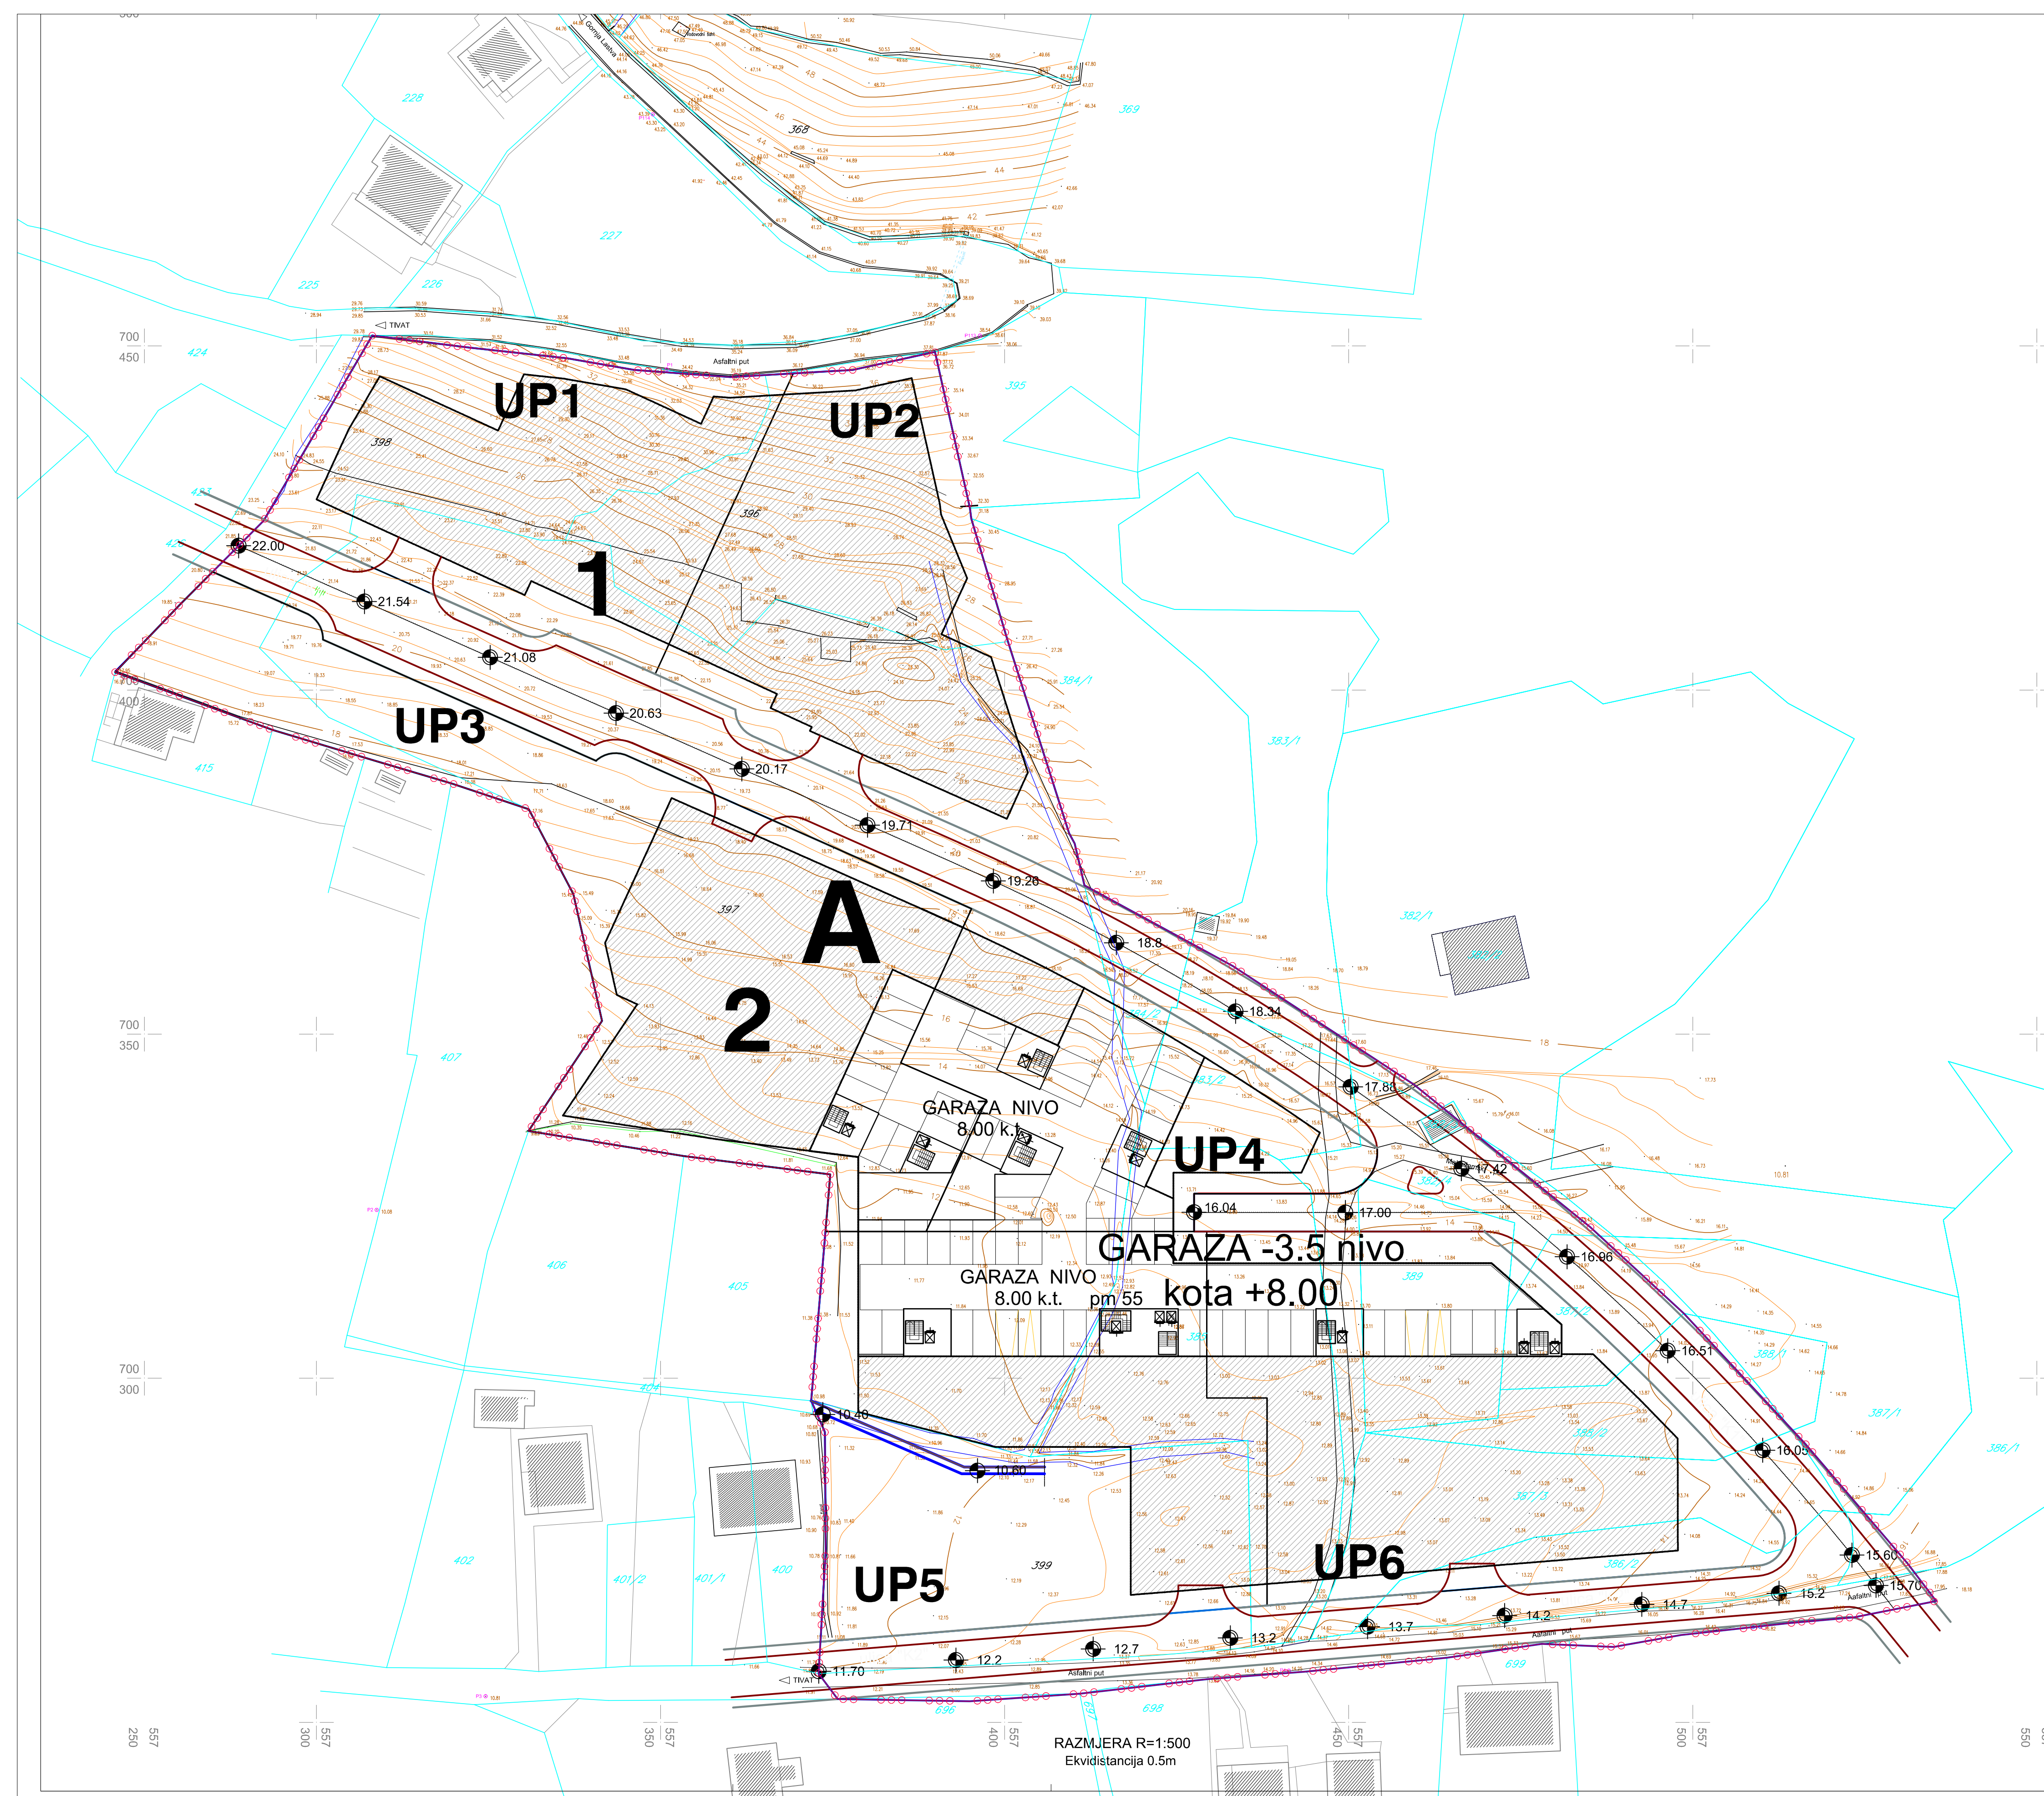

LEGENDA:

- granica zahvata UP-a
- ▭ planirani objekat-garaze
- ▭ planirani objekat-garaze/pod objektom /
- ▭ pozicije rampi
- ▭ kanal

GARAZA -3.5 nivo
kota +8.00

TEI obradivac planske dokumentacije:
TEHNOEKONOMSKI INŽENJERING -PODGORICA

URBANISTICKI PROJEKAT
RULJINA

faza izrade: NACRT

Opština TIVAT:
Odluka o izradi Urbanističkog projekta Ruljina,
broj:0101-1688, Tivat 30.12.2010 god.

GARAZE , NIVO -3.5
PODRUMSKE ETAZE
/polu nivo /Po3

godina izrade: Podgorica, februar 2012.g.

RAZMJERA 1:500

BROJ PRILOGA 12d

narucioc planske dokumentacije:



Odgovorni planer:
Lidija Milovanovic dipl.ing arhitekture

Strucni konsultant:

Planer faze saobraccaja :
Zoran Jokic dipl.ing gradj.

Pecat pravnog lica
koje je izradilo plan :

RAZMJERA R=1:500
Ekvidistancija 0.5m