
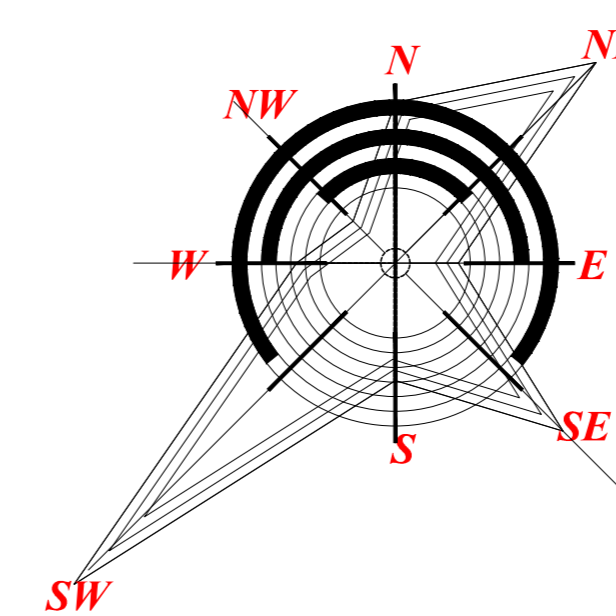


Tivat

URBANISTICKI PROJEKAT RULJINA - PLANSKA ZONA 2.3

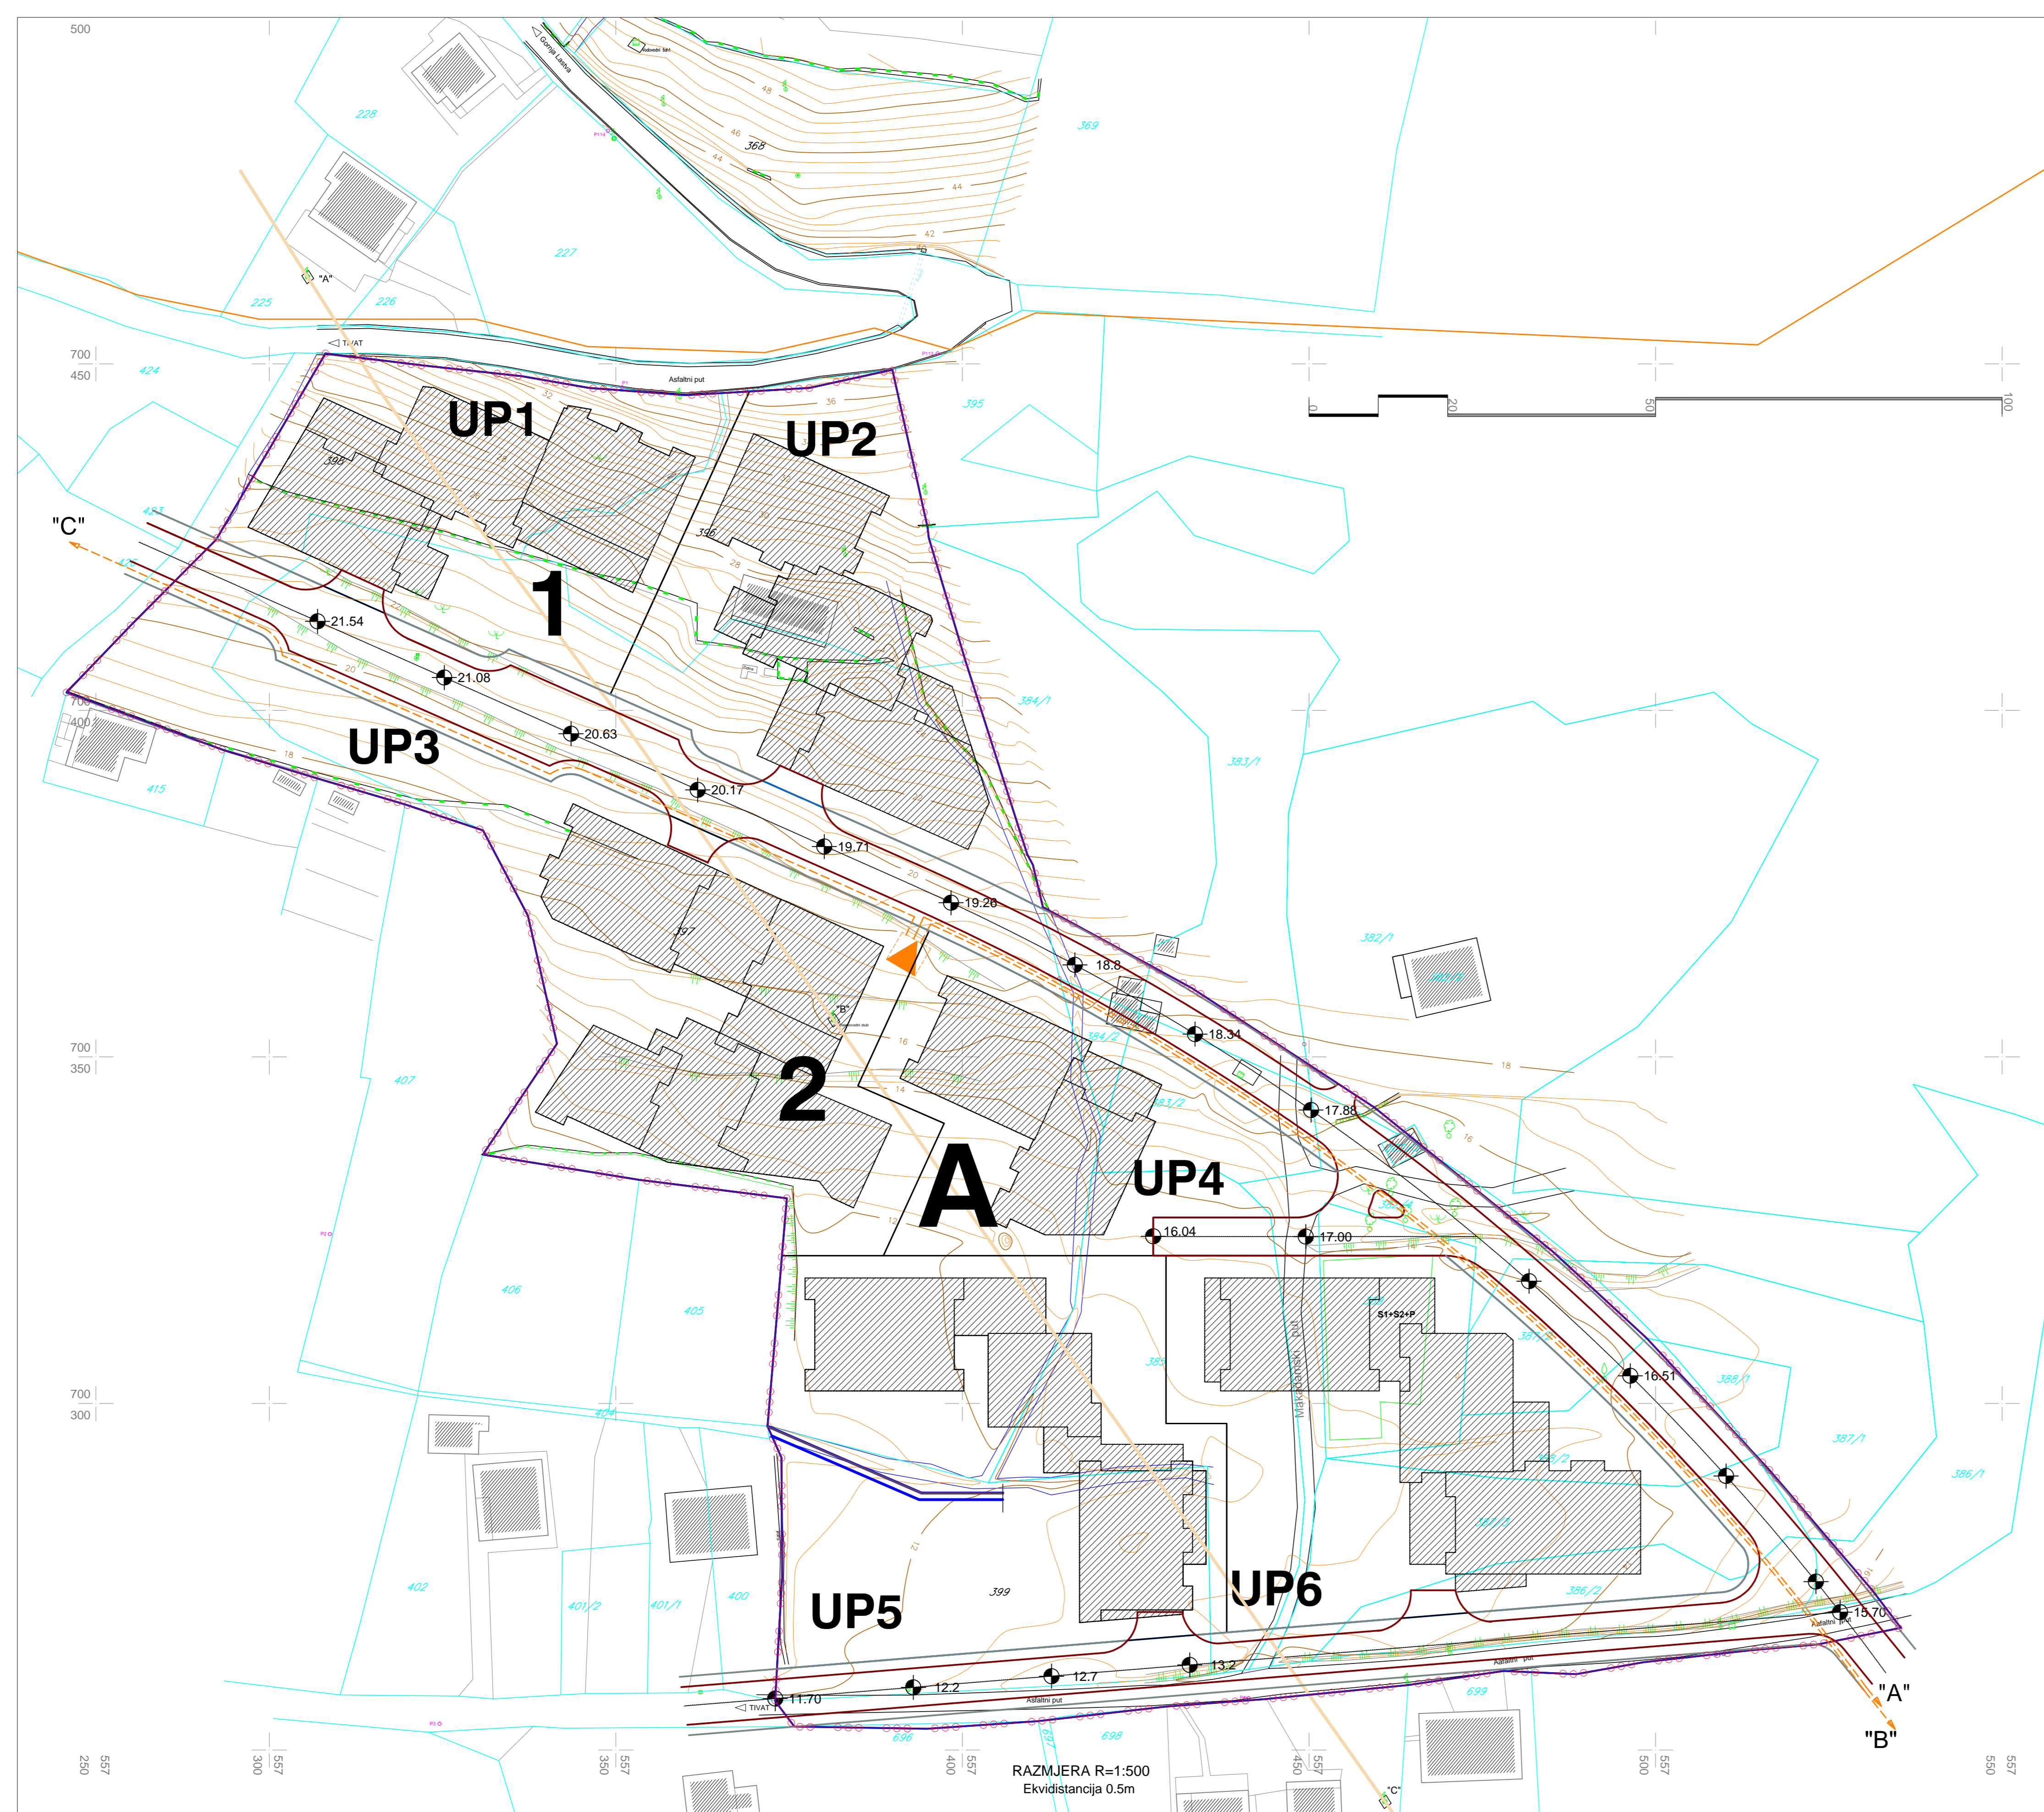

LEGENDA:

- Vazdusni DV 35 - ukida se
- Kabal 10 kV - postojeći
- Planirani kabal tip 3x XHE 48/A 1x240 mm², 10 kV
- NDTS 10/0,4 kV, 2x630 kVA - planirana
- "A" kabal prema TS 10/0,4kV Tomičici
- "B" kabal prema TS 35/10kV Tivat
- "C" kabal prema trafostanici u DUP-u Donja Lastva

TEI obradivac planske dokumentacije:
TEHNOEKONOMSKI INŽENJERING - PODGORICA

URBANISTICKI PROJEKAT
RULJINA

faza izrade: NACRT

Opština TIVAT:
Odluka o izradi Urbanističkog projekta Ruljina,
broj:0101-1688, Tivat 30.12.2010 god.

ELEKTRO ENERGETSKA
MREZA

godina izrade: Podgorica, februar 2012.g.

RAZMJERA 1:500

BROJ PRILOGA 16

narucio: planske dokumentacije:
OPŠTINA TIVAT

Odgovorni planer:
Lidija Milovanovic dipl.ing arhitekture

Pечат pravnog lica
koje je izradilo plan:

Planer faze elektroenergetski sistemi:
Slobodan Vucinic dipl.ing elektrotehnike