
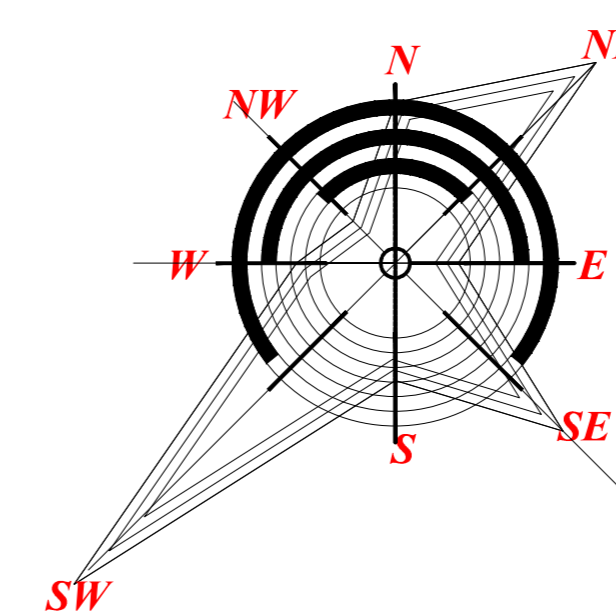


Tivat

URBANISTICKI PROJEKAT RULJINA - PLANSKA ZONA 2.3

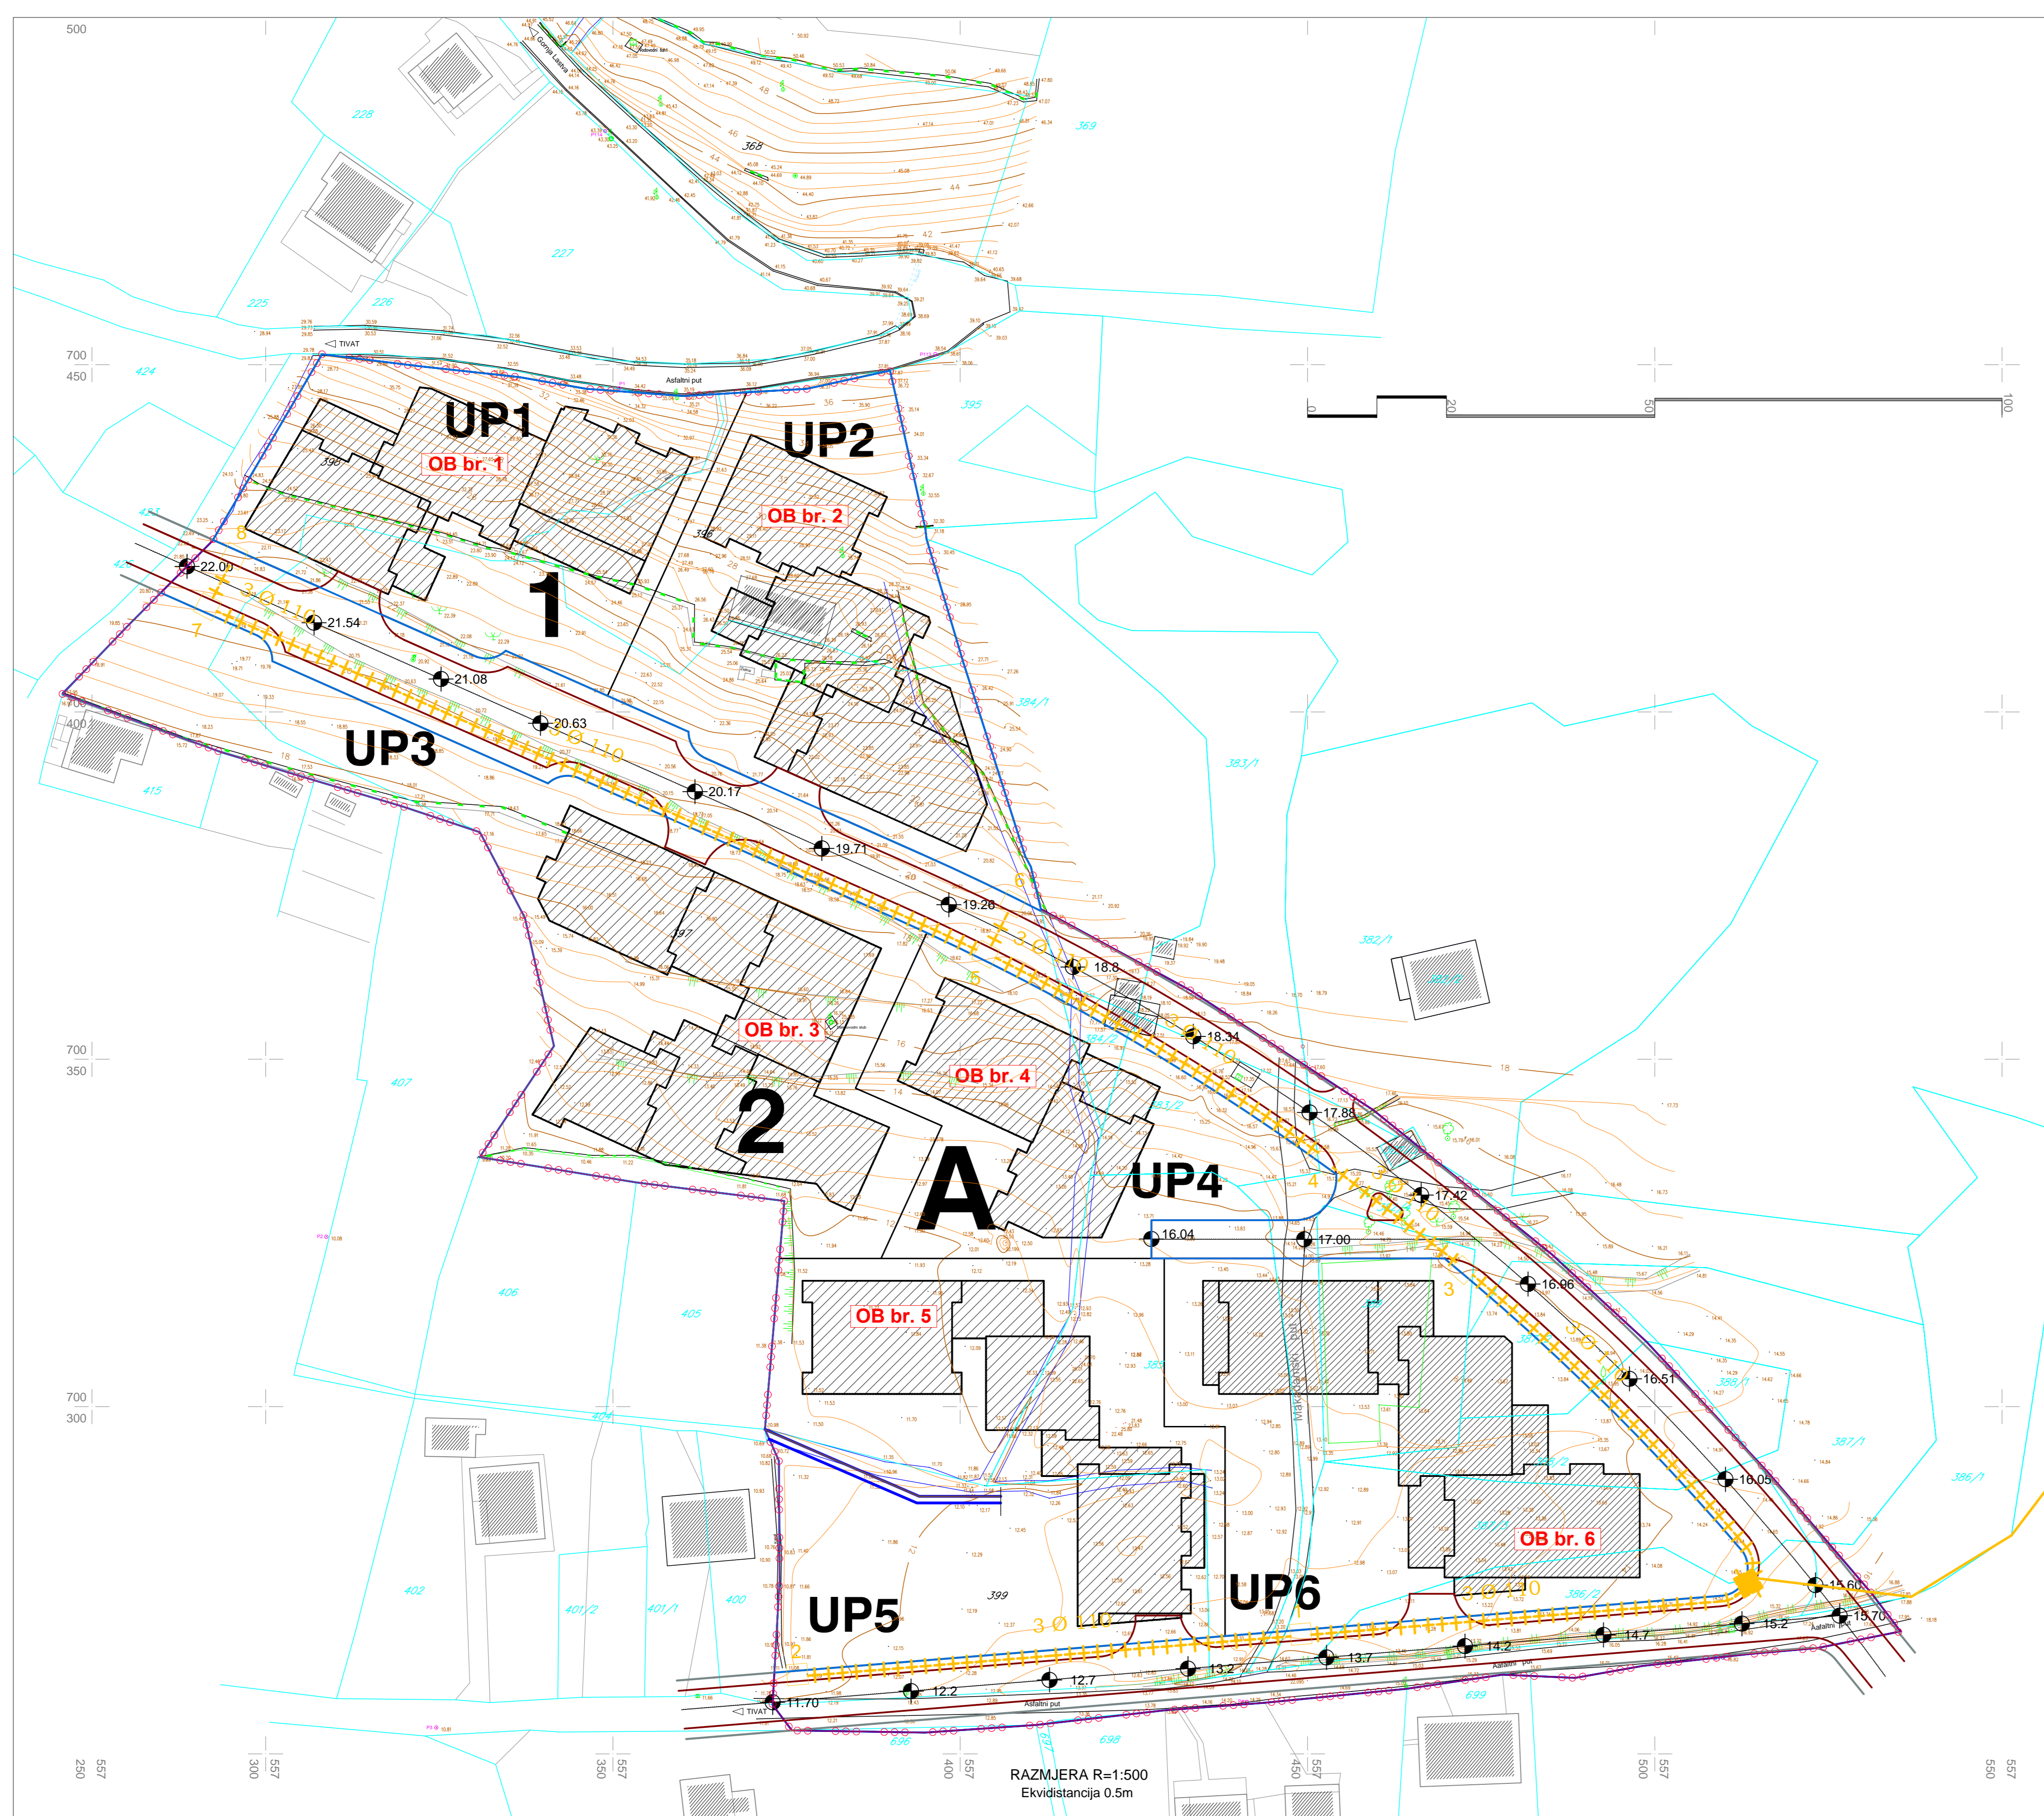

LEGENDA:

- postojeca tk infrastruktura
- +++ planirana tk infrastruktura

TEI obradivac planske dokumentacije:  
TEHNOEKONOMSKI INŽENJERING - PODGORICA

URBANISTICKI PROJEKAT  
RULJINA

faza izrade: NACRT

Opština TIVAT:  
Odluka o izradi Urbanističkog projekta Ruljina,  
broj:0101-1688, Tivat 30.12.2010 god.

ELEKTRONSKE KOMUNIKACIJE

godina izrade: Podgorica, februar 2012.g.

RAZMJERA 1:500

BROJ PRILOGA 17

narucio: planske dokumentacije:



OPŠTINA TIVAT

Odgovorni planer:  
Lidija Milovanovic dipl.ing arhitekture

Pечат pravnog lica  
koje je izradilo plan :

Planer faze elektronske komunikacije :  
Zoran Kaludjerovic dipl.ing elektrotehnike