


Tivat

URBANISTICKI PROJEKAT RULJINA - PLANSKA ZONA 2.3

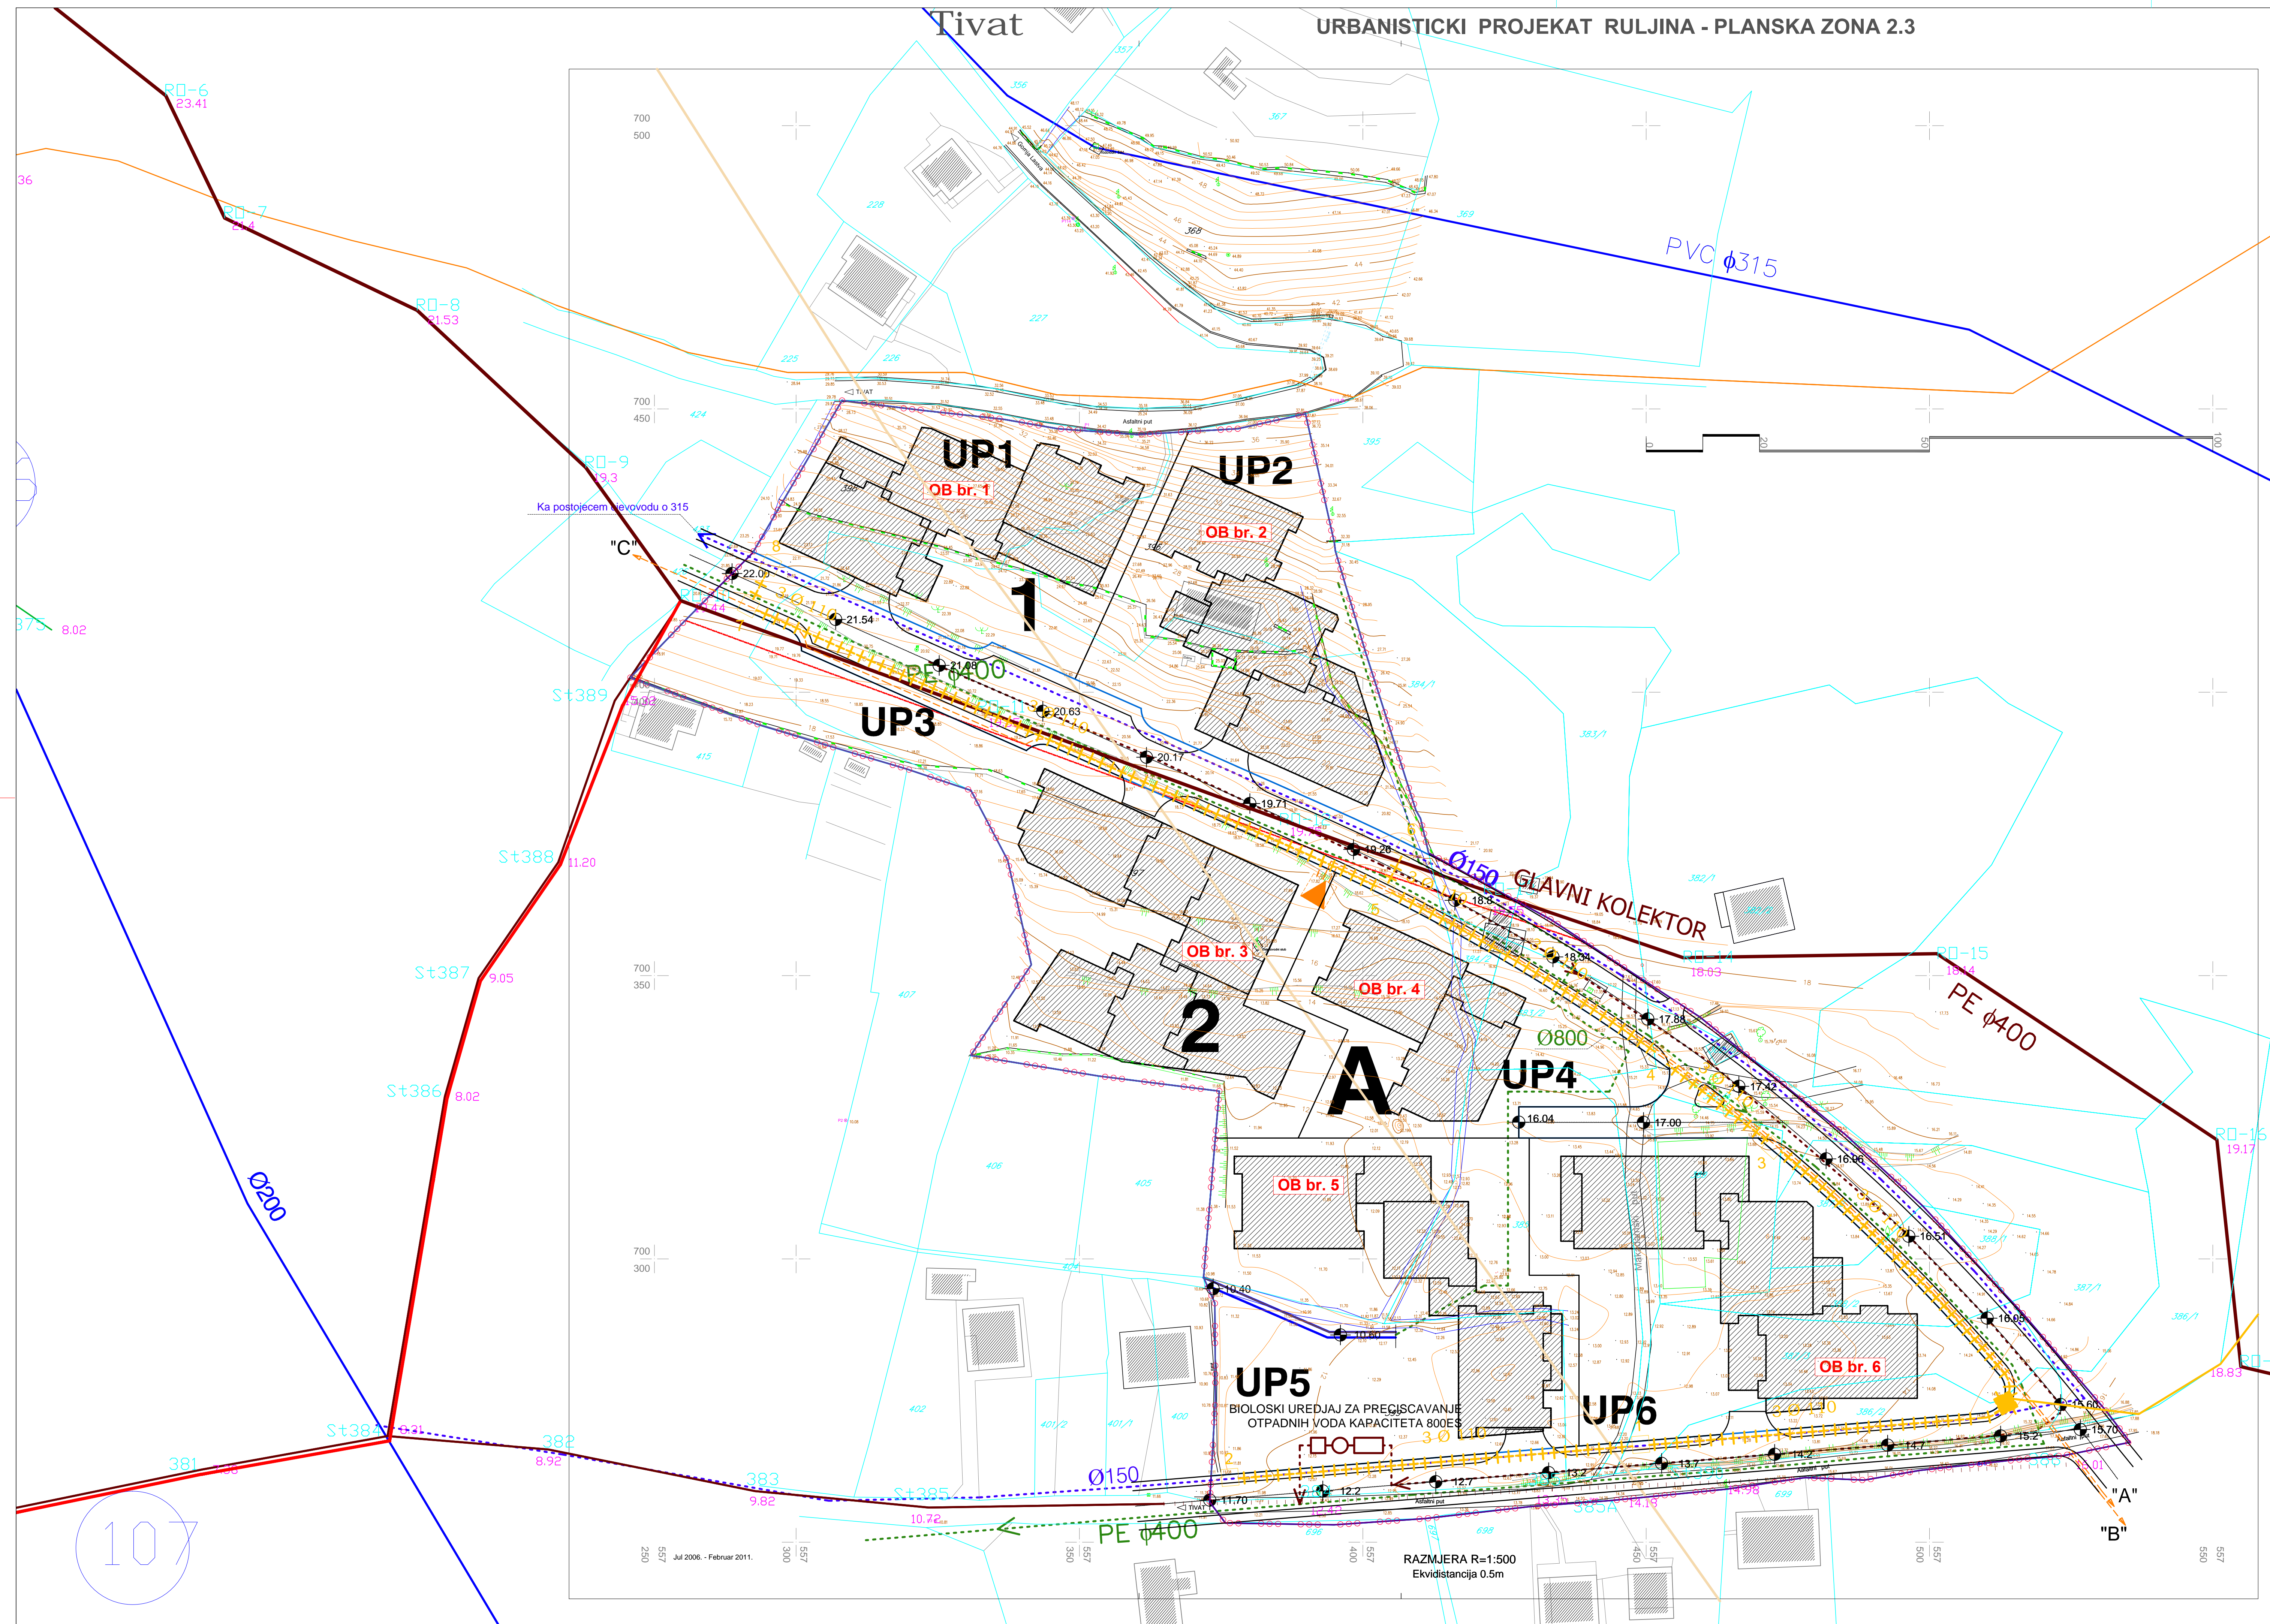

HIDROTEHNIČKE INSTALACIJE

LEGENDA:

- | | | |
|--------------------------|-----------|---|
| Vodovod | — | postojeći vodovod |
| | - - - | planirani vodovod |
| Fekalna kanalizacija | — | kanalizacioni vod viseg reda |
| | - - - | postojeća sekundarna kanalizacija |
| | - · - · - | planirana sekundarna kanalizacija |
| | — | potisni cjevovod |
| | — | granica zone zaštite za glavni kolektor |
| Atmosferska kanalizacija | — | postojeća sekundarna kanalizacija |
| | - · - · - | planirana sekundarna kanalizacija |
| | — | planirani kanal |

ELEKTRONSKE KOMUNIKACIJE


LEGENDA:

- | | |
|-------|-----------------------------|
| — | postojeća tk infrastruktura |
| - - - | planirana tk infrastruktura |

ELEKTROENERGETSKE INSTALACIJE

LEGENDA:

- | | |
|-------|---|
| — | Vazdusni DV 35 - ukida se |
| — | Kabal 10 kV - postojeći |
| - - - | Planirani kabal tip 3x XHE 48/A 1x240 mm ² , 10 kV |
| ▲ | NDTS 10/0,4 kV, 2x630 kVA - planirana |
| — | "A" kabal prema TS 10/0,4kV Tomičici |
| — | "B" kabal prema TS 35/10kV Tivat |
| — | "C" kabal prema trafostanici u DUP-u Donja Lastva |

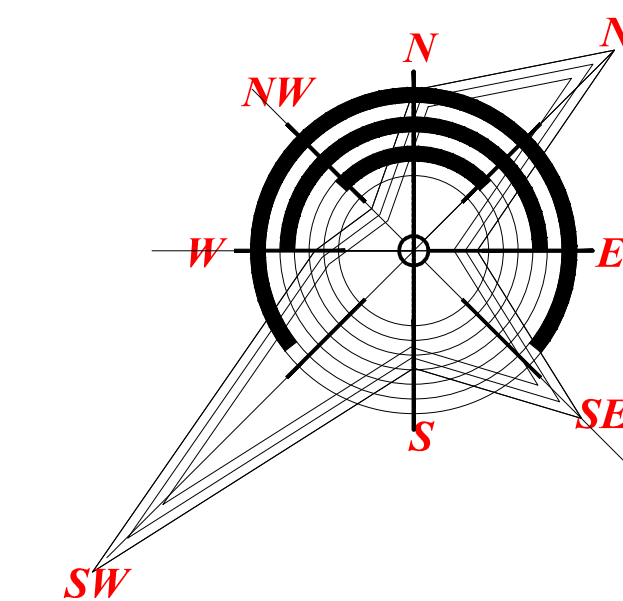

LEGENDA:

- | | | | |
|-----|------------------------------|-----------|-------------------|
| — | granica zahvata UP-a | — | granica Zone |
| — | granica katastarske parcele | A | oznaka Zone |
| 555 | broj katastarske parcele | ■ | Planirani objekti |
| — | granica urbanisticke parcele | OB br. 10 | broj objekta |
| UP4 | oznaka urbanisticke parcele | — | kanal |
| — | granica Bloka | | |
| 1 | oznaka Bloka | | |

TEI obradivac planske dokumentacije:
TEHNOEKONOMSKI INŽENJERING - PODGORICA

URBANISTICKI PROJEKAT RULJINA

faza izrade: NACRT

Opština TIVAT:
 Odluka o izradi Urbanističkog projekta Ruljina,
 broj:0101-1688, Tivat 30.12.2010 god.

SINHRON PLAN INFRASTRUKTURA

godina izrade: Podgorica, februar 2012.g.

RAZMJERA 1:500

BROJ PRILOGA 18

narucio: planske dokumentacije:

OPŠTINA TIVAT

Odgovorni planer:
 Lidija Milovanovic dipl.ing arhitekture
 Planer hidrotehnički sistemi:
 Nikola Simovic dipl.ing hidrotehnike
 Planer elektroenergetski sistemi:
 Slobodan Vucinic dipl.ing elektrotehnike
 Planer elektronske komunikacije:
 Zoran Kaludjerovic dipl.ing elektrotehnike
 Planer saobraćaja:
 Zoran Jokić dipl.ing gradj.

Pечат pravnog lica
 koje je izradilo plan: