



KOORDINATE TAČAKA URBANISTIČKIH PARCELA:

Table with 4 columns of coordinates (X, Y, X, Y) for urban parcels. The table contains 153 rows of data.

KOORDINATE TAČAKA GRAĐEVINSKIH LINIJA:

Table with 4 columns of coordinates (X, Y, X, Y) for building lines. The table contains 153 rows of data.

OPOMENA: Kodu se gradovinske linije pripisuje na granama urbanističkih parcela, navedenih sa koordinatama točaka urbanističkih parcela

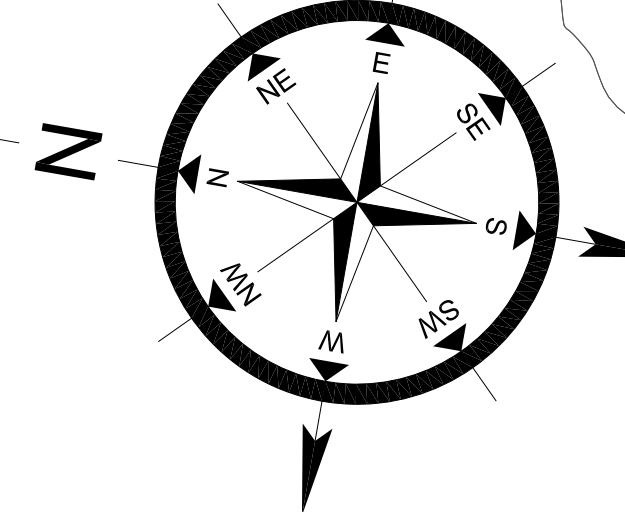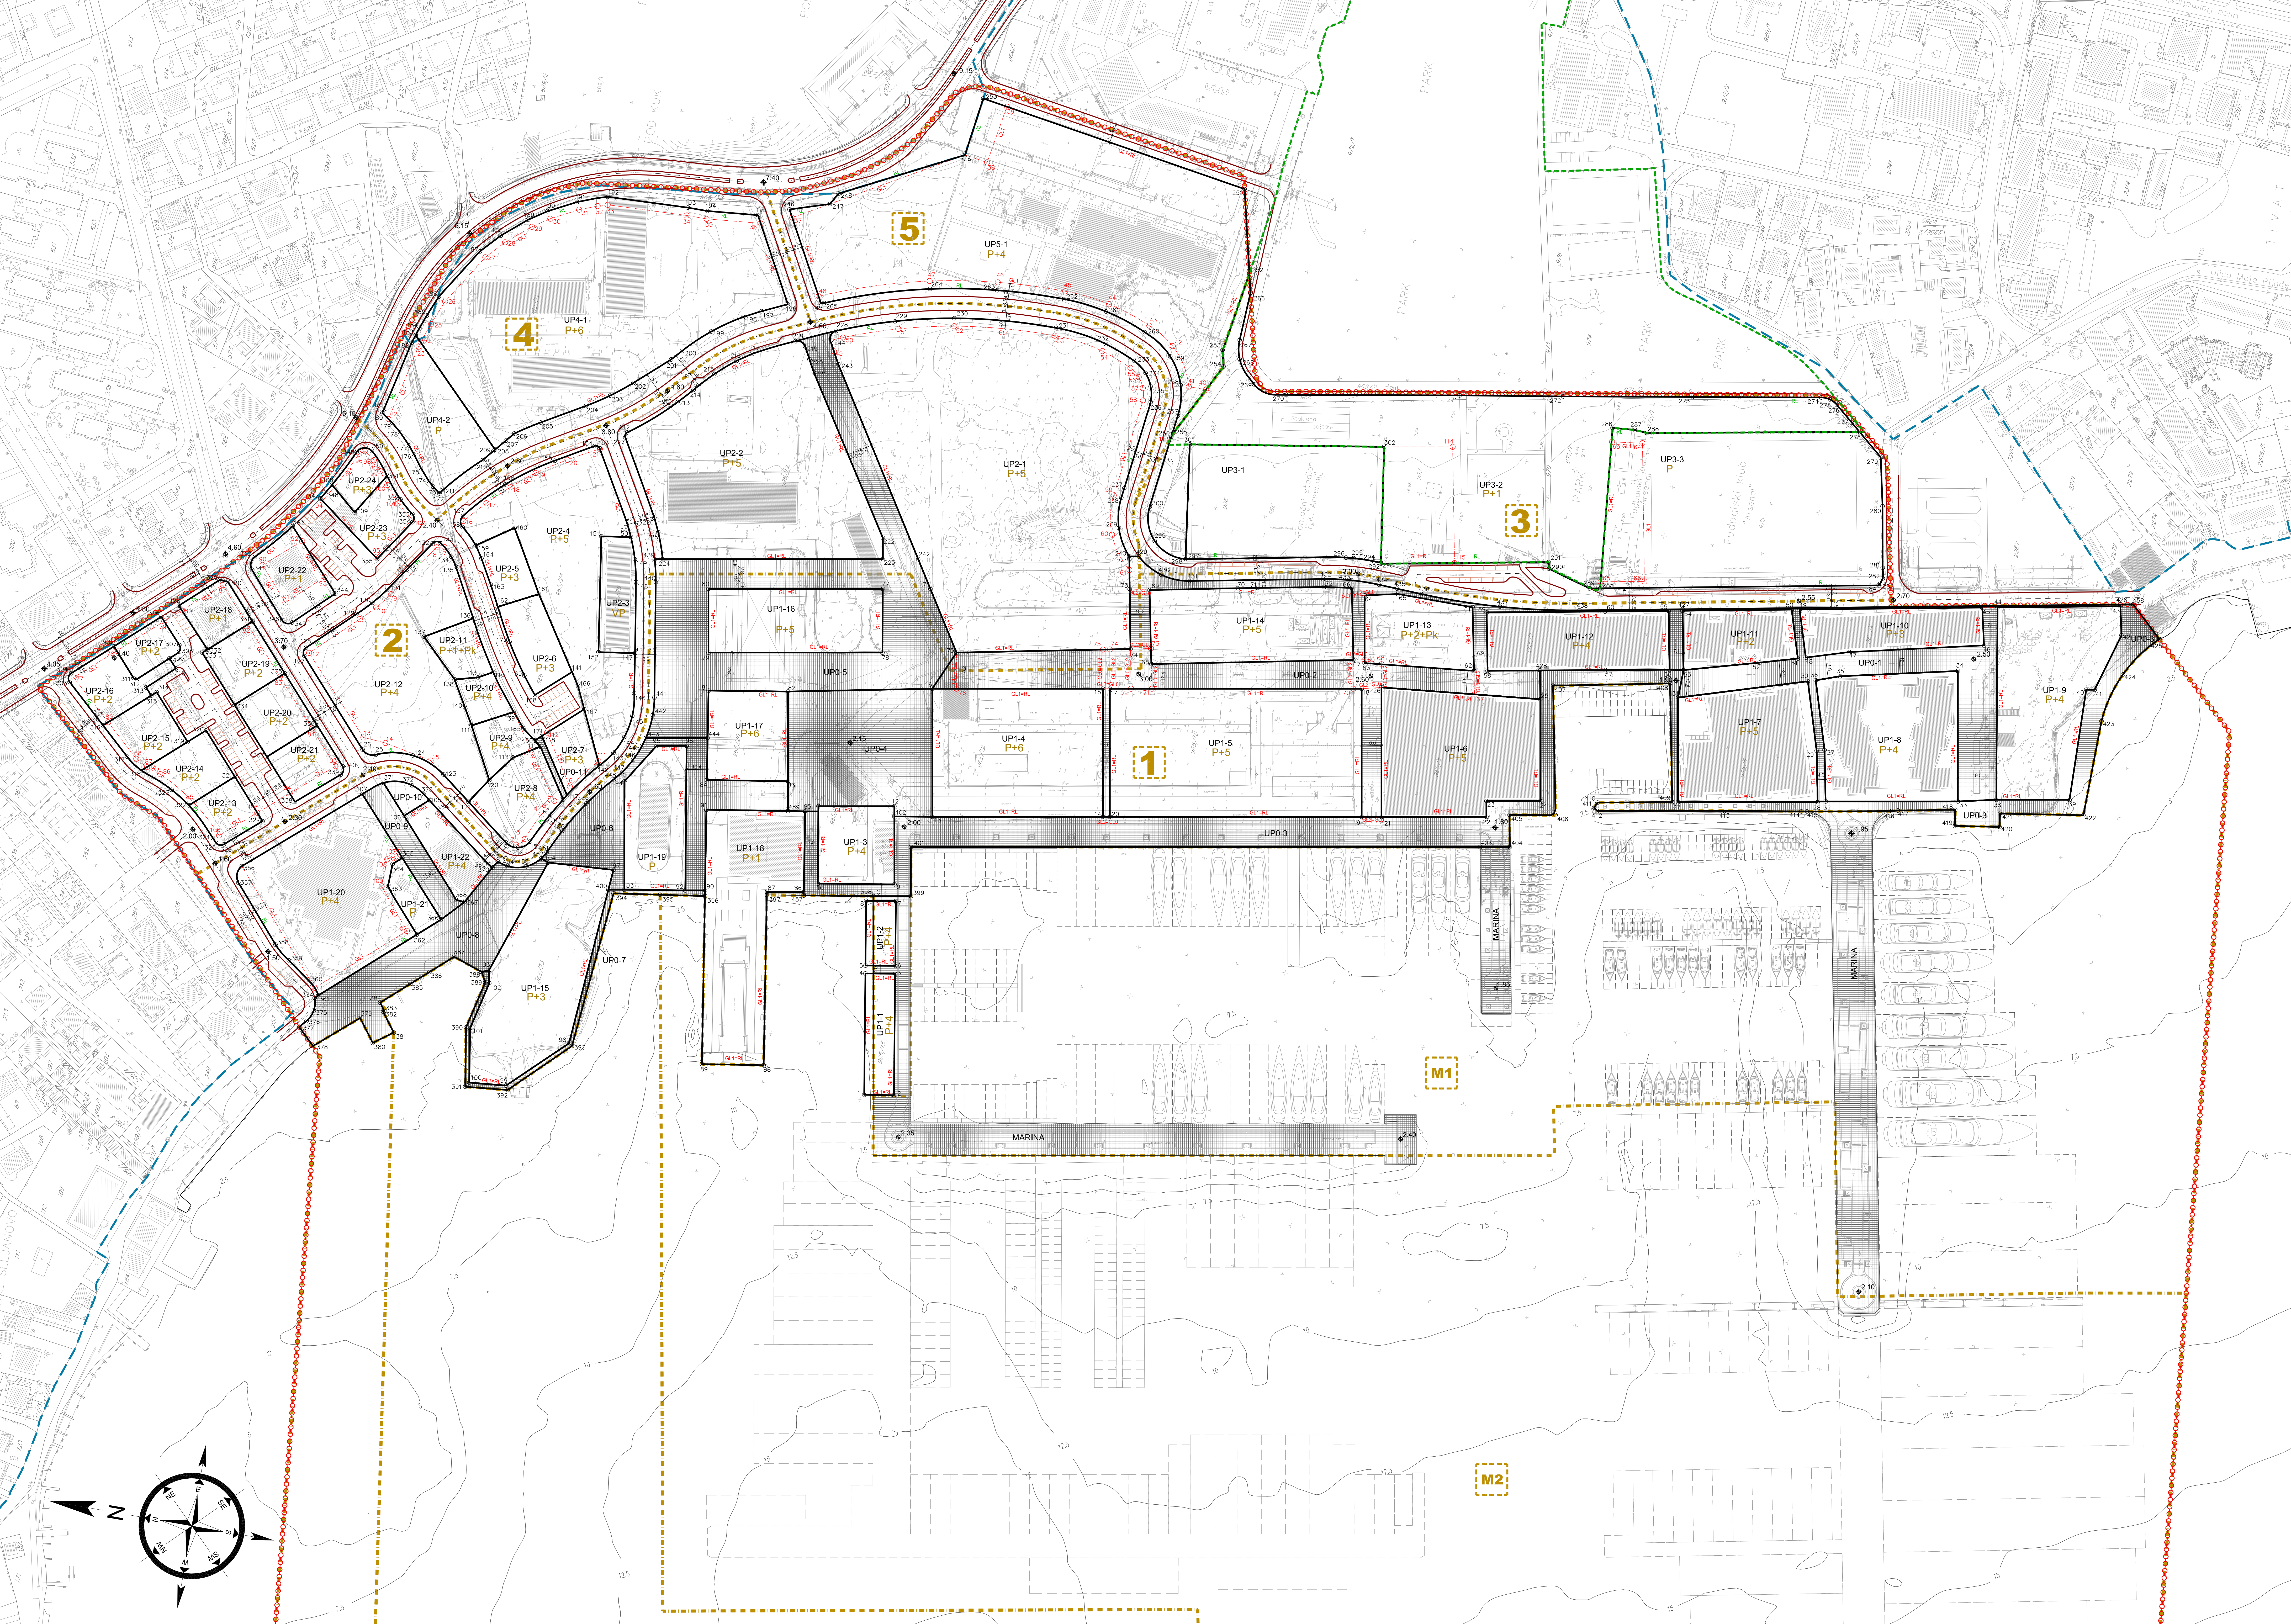

LEGENDA:

- Legend items: GRANIČNA OBUHVATA IZMJENA I DOPUNA DSI 'ARSENAL', BROJ I GRANIČNA KATASTARSKE PARCELE, GRANIČNA PPPN MD, GRANIČNA URBANISTIČKE PARCELE, GRANIČNA GRADSKOG PARKA - SPOMENIK PRIRODE, GRAĐEVINSKA LINIJA GL1, GRAĐEVINSKA LINIJA GL2 (IZNAD ZEMLJE), GRAĐEVINSKA LINIJA GL02 (ISPOD ZEMLJE), REGULACIONE LINIJE, BROJ URBANISTIČKE PARCELE, MAKSIMALNA DOPUŠTENA SPRATNOST IZNAD ZEMLJE, GRANIČNA ZONA, ZONE NA KOPNU, PRVA ZONA MARINE, DRUGA ZONA MARINE, TREĆA ZONA MARINE, NEANGAŽOVANI DIJ AKTORIJUUMA.

SAOBRAČAJ

- SAOBRAČAJ items: KOLSKA SAOBRAĆAJNICA, TROTOAR, KOLSKO-PJEŠAČKE POVRŠNJE SA OGRANIČENIM REŽIMOM KORIŠĆENJA.

Napomena: Grafički prikaz fizičkih struktura i plutaćih dokova u zoni M2 predstavlja samo grafičku potvrdu smjerna planiranih kapaciteta. Arhitektonsko rješenje planirane prilagodave se promjena, uz poboljšanje dozvoljenih kapaciteta, površina planiranih objekata, njihove spratnosti kao i svih propisa iz građevinske regulative.

Fizičke strukture i plutaćih dokovi u zoni M3 predstavlja logično nadovezivanje na strukturne zone M2, uz poštovanje dozvoljenih kapaciteta, površina planiranih objekata, njihove spratnosti kao i svih propisa iz građevinske regulative.

Project title: Izmjena i dopuna Drzveno studije lokacije ARSENAL TIVAT. Includes logos for businessArt, CAU, and the Ministry of Sustainable Development and Tourism of Montenegro. Scale: 1:1 000.