koordinate G.L.

1	6558051.10	4698577.29
2	6558068.94	4698576.08
3	6558068.09	4698563.39
4	6558067.42	4698553.39
5	6558066.78	4698543.87
6	6558056.61	4698529.65
7	6558046.65	4698530.84
8	6558048.16	4698546.55
9	6558049.12	4698556.64
10	6558050.07	4698566.51
11	6558068.31	4698327.34
12	6558084.53	4698320.39
13	6558071.36	4698289.65
14	6558055.14	4698296.60
15	6558149.40	4698228.81
16	6558158.35	4698228.89
17	6558162.67	4698228.92
18	6558166.14	4698215.29
19	6558155.14	4698213.94
20	6558167.12	4698229.68
21	6558174.34	4698230.62
22	6558177.01	4698215.74
23	6558170.87	4698214.94
24	6558180.27	4698231.55
25	6558187.04	4698232.82
26	6558188.96	4698218.21
27	6558182.82	4698217.34
28	6558195.70	4698234.43
29	6558219.06	4698238.68
30	6558217.60	4698206.64
31	6558209.60	4698205.81
32	6558210.37	4698224.42
33	6558197.52	4698221.68
34	6558229.68	4698240.51
35	6558239.79	4698242.43
36	6558233.08	4698206.08
37	6558228.04	4698204.99
38	6558248.15	4698242.64
280	6558717.23	4697747.39
281	6558789.94	4697627.83
282	6558761.33	4697591.47
283	6558739.53	4697554.06
284	6558699.41	4697515.73
285	6558694.13	4697523.50
286	6558687.75	4697530.41
287	6558635.60	4697579.00
288	6558628.53	4697588.01
289	6558624.55	4697598.75
290	6558617.81	4697629.38
291	6558595.70	4697671.07
292	6558662.78	4697733.55
293	6558683.34	4697719.65
294	6558875.39	4697647.98
295	6558890.55	4697623.68
296	6558893.49	4697607.39
297	6558890.25	4697583.29
298	6558885.70	4697564.36
299	6558879.85	4697542.70
300	6558876.68	4697533.80
301	6558861.27	4697509.86
302	6558852.83	4697499.87
303	6558846.30	4697493.74
304	6558841.30	4697490.49
305	6558824.63	4697485.66
306	6558799.10	4697486.17
307	6558979.22	4697791.54
308	6558997.05	4697782.38
309	6558972.54	4697734.78
310	6558954.76	4697743.93
311	6559020.19	4697771.02
312	6559037.81	4697761.47
313	6559012.24	4697714.42
314	6558994.67	4697723.98
315	6559060.42	4697748.39
316	6559077.47	4697737.85
317	6559049.36	4697692.31
549	6559246.74	4697082.94
550	6559228.86	4697074.65
551	6559217.64	4697069.45
552	6559209.13	4697090.09
553	6559219.33	4697093.86
554	6559237.02	4697102.10
555	6559254.85	4697111.01
556	6559192.03	4697084.62
557	6559201.38	4697061.91
558	6559188.33	4697055.85
559	6559165.80	4697045.41
560	6559151.78	4697035.61
561	6559142.62	4697026.45
562	6559132.76	4697011.89
563	6559126.75	4696992.97
564	6559104.05	4696996.52
565	6559104.28	4697006.96
566	6559116.34	4697035.43
567	6559121.02	4697066.01
568	6559168.00	4697074.48
569	6559167.11	4697079.41
570	6559182.47	4697082.21
571	6558399.60	4698139.19
572	6558407.21	4698147.82
573	6558409.40	4698148.30
574	6558412.52	4698147.00
575	6558427.77	4698129.31
576	6558421.82	4698123.77

zona 2

1	6558317.04	4698060.66
2	6558389.31	4698142.64
3	6558391.23	4698144.35
4	6558398.24	4698145.26
5	6558405.18	4698148.00
6	6558409.50	4698149.35
7	6558413.88	4698147.20
8	6558431.36	4698126.74
9	6558454.45	4698101.87
10	6558441.87	4698111.34
11	6558435.93	4698114.02
12	6558429.98	4698116.69
13	6558424.80	4698121.79
14	6558403.73	4698135.75
15	6558402.33	4698133.68
16	6558423.22	4698119.84
17	6558428.55	4698114.60
18	6558440.62	4698109.16
19	6558461.17	4698093.56
20	6558463.82	4698092.44
21	6558492.38	4698065.71
22	6558515.63	4698046.00
23	6558547.90	4698021.31
24	6558587.56	4697994.72
25	6558588.11	4697990.71
26	6558589.70	4697988.69
27	6558603.71	4697980.18
28	6558594.06	4697964.28
29	6558588.98	4697957.85
30	6558521.96	4697885.79
31	6558519.38	4697881.38
32	6558517.38	4697876.67
33	6558505.68	4697843.13
34	6558503.05	4697826.27
35	6558498.90	4697816.02
36	6558482.17	4697785.38
37	6558477.63	4697775.19
38	6558477.34	4697764.03
270	6558773.80	4697483.31
271	6558762.90	4697488.22
272	6558752.14	4697496.18
273	6558755.23	4697499.51
274	6558690.88	4697503.75
275	6558703.07	4697508.19
276	6558711.03	4697515.79
277	6558715.96	4697510.65
278	6558719.74	4697514.29
279	6558735.95	4697497.43
280	6558746.02	4697487.30
281	6558766.32	4697474.79
282	6558775.68	4697472.03
283	6558785.37	4697470.96
284	6558805.14	4697470.55
285	6558824.90	4697470.15
286	6558835.05	4697471.61
287	6558844.76	4697474.91
288	6558846.87	4697473.65
289	6558859.70	4697461.01
290	6558853.65	4697440.49
291	6558825.64	4697413.66
292	6558798.87	4697386.26
293	6558783.96	4697389.96
294	6558774.04	4697392.23
295	6558764.30	4697393.48
296	6558747.59	4697394.14
297	6558738.74	4697395.78
298	6558730.32	4697398.97
299	6558722.09	4697404.21
300	6558712.03	4697414.43
301	6558700.57	4697431.80
302	6558697.00	4697447.66
303	6558695.95	4697465.90
304	6558694.72	4697487.20
305	6558693.51	4697495.64
306	6558362.93	4698112.72

zona 3

1	6558969.68	4697794.74
2	6558975.62	4697798.96
3	6559019.56	4697777.01
4	6559050.97	4697759.74
5	6559016.20	4697706.36
6	6558986.46	4697722.73
7	6558960.89	4697735.58
8	6558942.96	4697744.44
9	6558940.28	4697746.98
10	6558940.68	4697749.60
11	6558955.18	4697772.17
12	6559054.44	4697757.74
13	6559079.40	4697742.56
14	6559095.94	4697731.81
15	6559125.55	4697711.12
16	6559127.17	4697709.94
17	6559159.44	4697684.98
18	6559185.62	4697662.73
19	6559188.62	4697660.08
20	6559214.67	4697635.76
21	6559235.68	4697614.52
22	6559236.93	4697613.22
23	6559236.43	4697609.38
24	6559234.48	4697606.05
25	6559199.22	4697566.54
26	6559193.54	4697567.31
27	6559146.08	4697612.05
28	6559143.09	4697614.70
29	6559113.80	4697639.47
30	6559089.32	4697658.37
31	6559108.24	4697684.16
32	6559106.63	4697685.34
33	6559087.71	4697659.56
34	6559065.62	4697675.25
35	6559050.25	4697685.49
36	6559034.64	4697695.37
37	6559019.67	4697704.35
38	6558931.49	4697735.77

zona 4

1	6559241.56	4697600.54
2	6559246.41	4697603.08
3	6559275.66	4697569.50
4	6559308.04	4697527.60
5	6559330.43	4697495.00
6	6559331.51	4697493.32
7	6559339.18	4697481.26
8	6559356.10	4697452.97
9	6559369.28	4697429.14
10	6559365.84	4697425.62
11	6559350.37	4697417.62
12	6559336.24	4697410.32
13	6559333.22	4697409.97
14	6559330.72	4697411.70
15	6559322.48	4697422.31
16	6559308.30	4697440.10
17	6559296.29	4697453.51
18	6559286.41	4697460.96
19	6559284.56	4697462.10
20	6559290.57	4697466.41
21	6559292.48	4697467.78
22	6559275.23	4697466.75
23	6559265.33	4697470.05
24	6559248.50	4697474.37
25	6559223.03	4697480.37
26	6559235.00	4697489.29
27	6559236.17	4697490.97
28	6559219.68	4697516.81
29	6559218.73	4697517.37
30	6559241.21	4697539.74
31	6559185.14	4697537.33
32	6559183.95	4697535.70
33	6559218.44	4697515.03
34	6559233.83	4697490.92
35	6559220.23	4697480.78
36	6559164.37	4697488.91
37	6559161.22	4697490.78
38	6559160.31	4697494.33
270	6559372.26	4696949.22
271	6559376.37	4696953.01
272	6559362.59	4696954.87
273	6559377.80	4696969.30
274	6559381.00	4696968.90
275	6559387.47	4696974.60
276	6559386.81	4696977.26
277	6559339.74	4696961.18
278	6559328.91	4696959.85
279	6559295.63	4696981.29
280	6559290.83	4696970.24
281	6559263.71	4696982.81
282	6559268.43	4696993.72
283	6559233.63	4697009.82
284	6559233.18	4696975.54
285	6559335.72	4696954.21
286	6559189.82	4696976.27
287	6559137.91	4696982.52
288	6559139.03	4696988.48
289	6559213.73	4696978.97
290	6559144.25	4697006.03
291	6559152.00	4697017.58
292	6559165.75	4697030.55
293	6559171.23	4697033.70
294	6559198.54	4697046.37
295	6559225.85	4697059.03
296	6559245.70	4697036.12
297	6559264.29	4697076.66
298	6559320.95	4697078.37
299	6559364.19	4697078.11
300	6559254.85	4697151.42
301	6559265.18	4697135.94
302	6559265.75	4697132.45
303	6559263.51	4697129.70
304	6559267.85	4697123.04
305	6559271.18	4697123.24
306	6559273.66	4697121.00
307	6559284.01	4697098.80

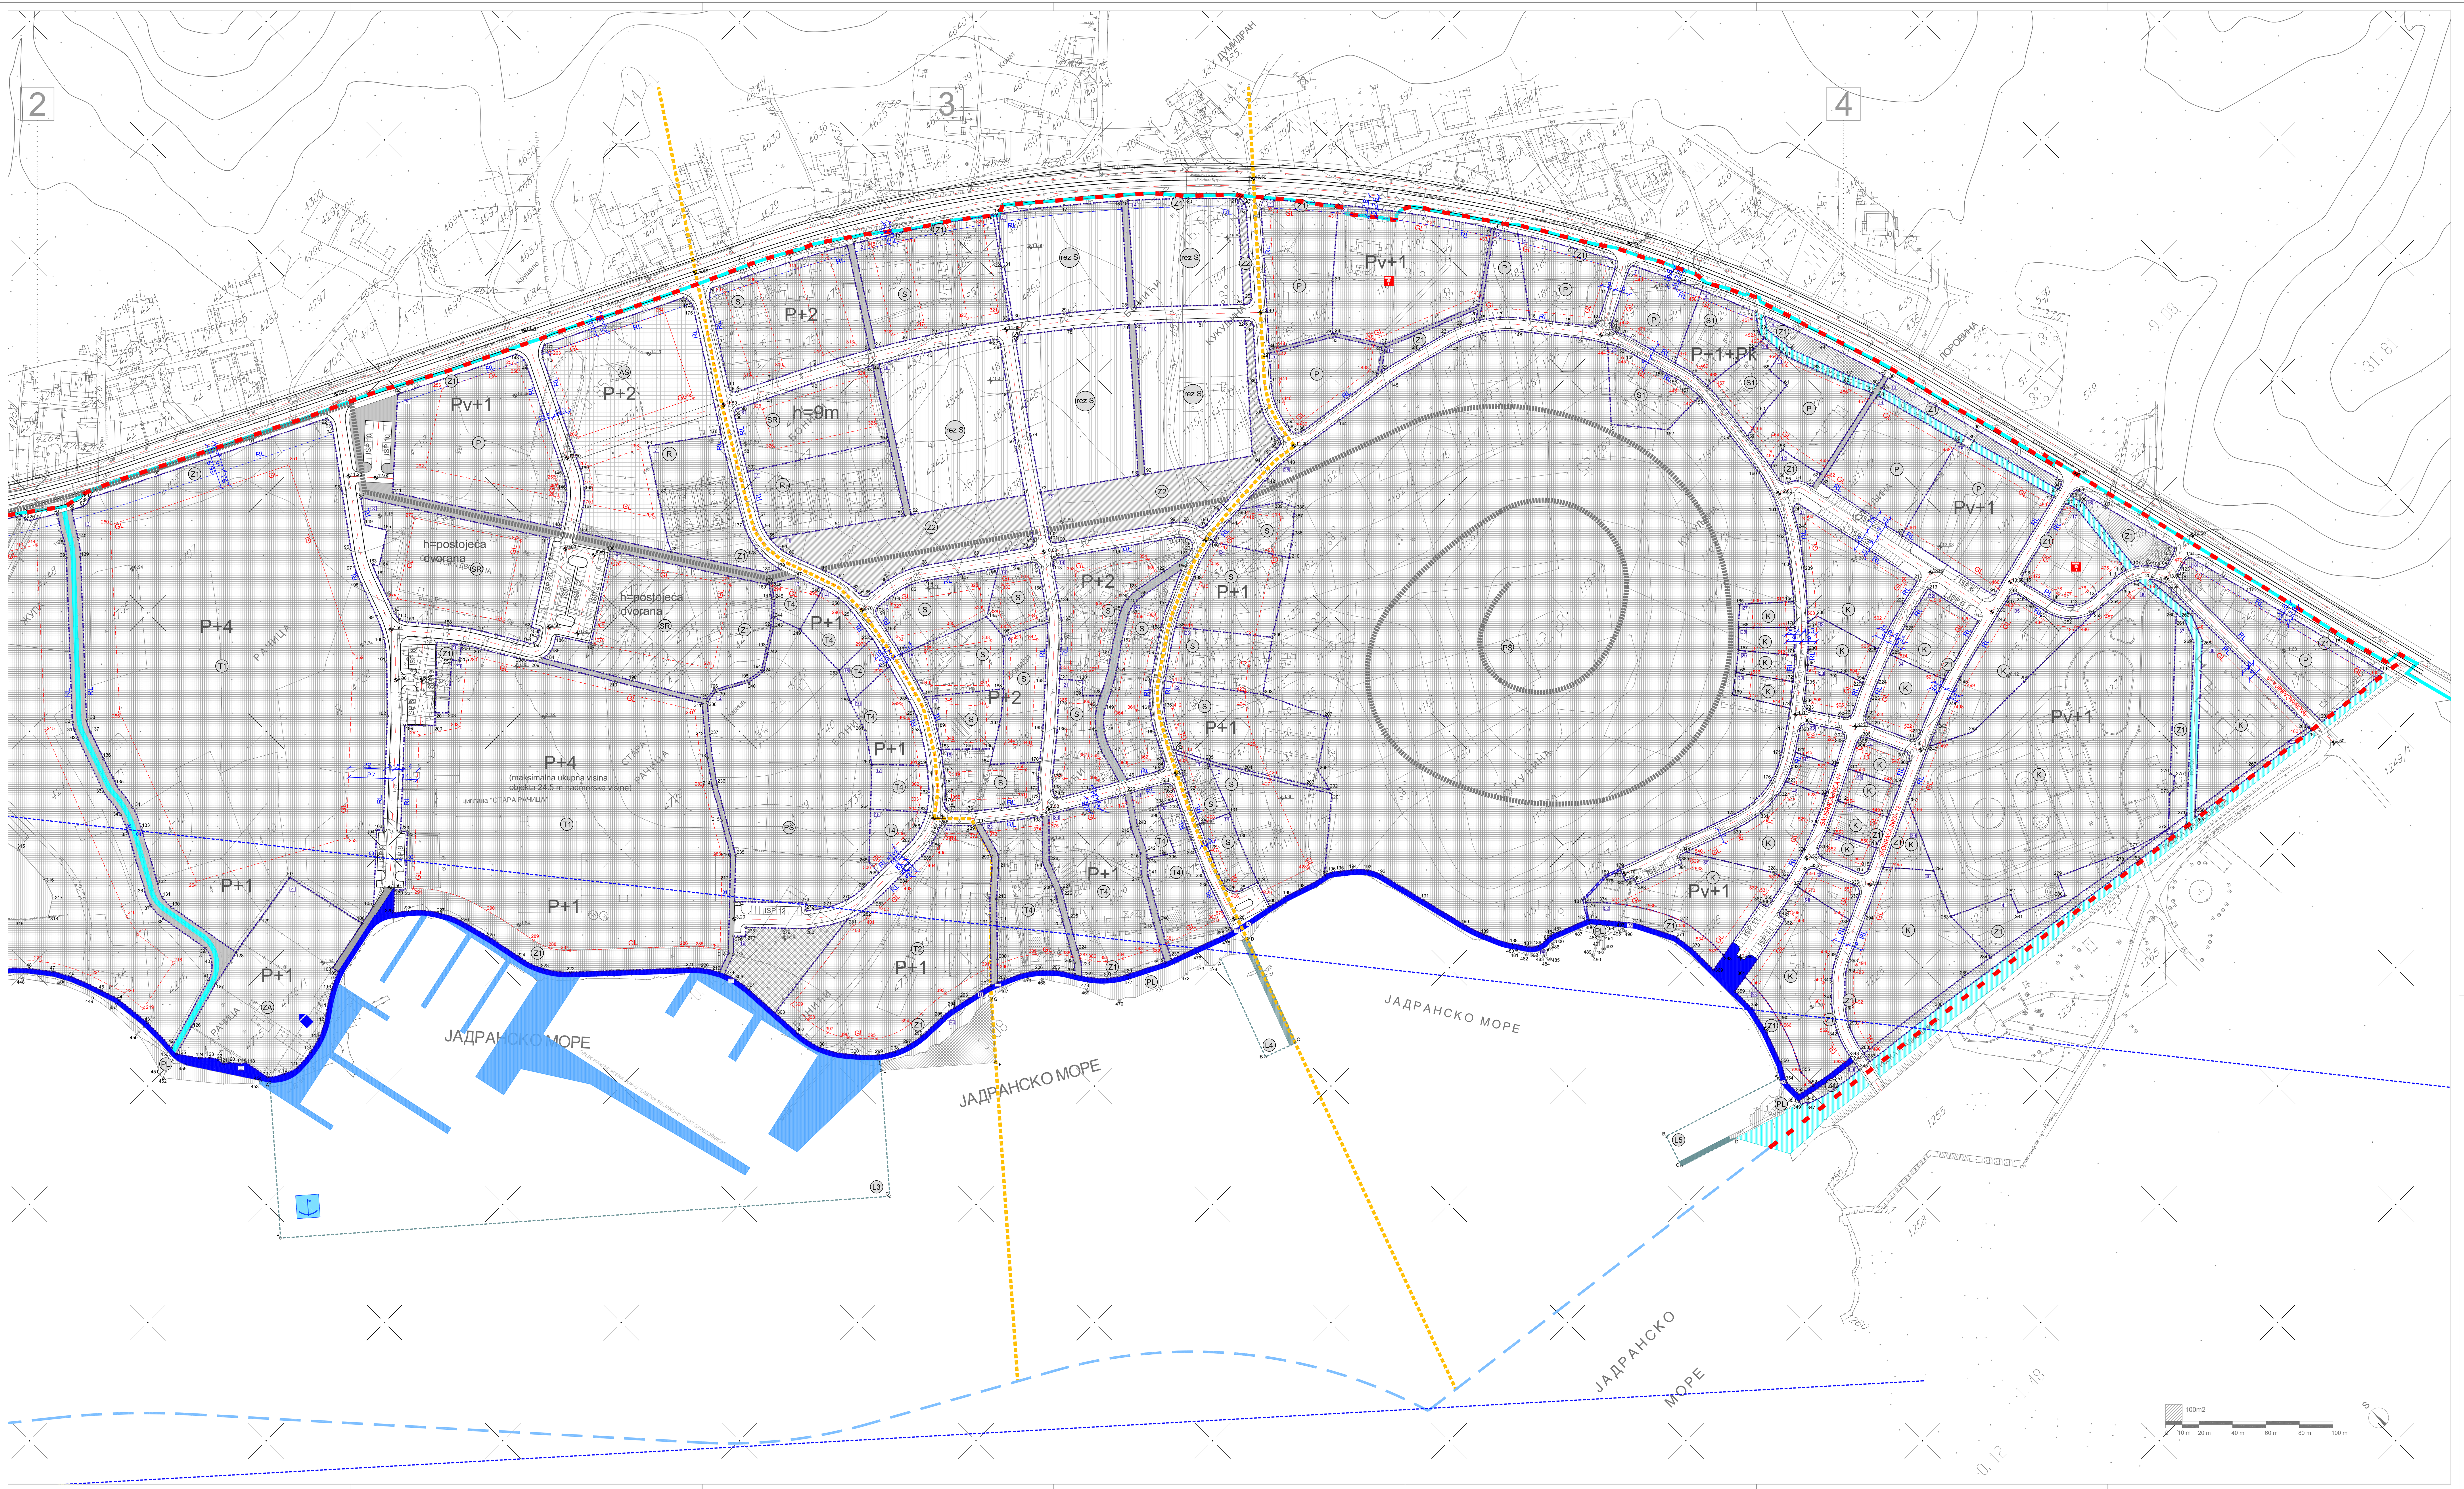

LEGENDA

GRANICA I REGULACIJA

- GRANICA ZAHVATA NA KOPNU
- GRANICA ZAHVATA NA MORU
- GRANICA MORSKOG DOBRA
- GRANICA ZONA
- GRANICA URBANISTIČKIH PARCELA
- GL GRAĐEVINSKA LINIJA
- RL REGULACIONA LINIJA
- 1 BROJ URBANISTIČKE PARCELE
- 2 BROJ URBANISTIČKE ZONE
- KOTE
- P+3 SPRATNOST

POVRŠINE ZA STANOVANJE

postojeće / planirano

- S STANOVANJE
- S1 STANOVANJE SA POSLOVNIM PROSTORIMA
- M1 MJEŠOVITA NAMJENA, STAMBENO - TURISTIČKA NAMJENA
- rez S REZERVNE ZONE ZA STANOVANJE

POVRŠINE ZA TURIZAM

postojeće / planirano

- T1 HOTEL
- T2 TURISTIČKO NAUTIČKI SADRŽAJI
- T4 TURISTIČKO NASELJE, VILE
- ZA LJETNJIKOVAC, KULTURNI TURIZAM

POVRŠINE ZA SPORT I REKREACIJU

postojeće / planirano

- SR SPORTSKI OBJEKTI (sportska dvorana, otvoreni bazen, zatvoreni bazen)
- R SPORTSKI TERENI NA OTVORENOM SA PRATEĆIM SADRŽAJIMA

POVRŠINE ZA KOMUNALNE SERVISE I POSLOVANJE

postojeće / planirano

- P POSLOVANJE
- K KOMUNALNI SERVISI
- AS AUTOBUSKA STANICA
- STANICE ZA SNABDIJEVANJE MOTORNIH VOZILA GORIVOM

ZAŠTITA KULTURNE I PRIRODNE BAŠTINE

- ZAŠTIĆENI OBJEKAT
- ZAHVAT GRUPACIJE BOROVA NA ŽUPI

ZELENE POVRŠINE

postojeće / planirano

- Z1 ZAŠTITNO ZELENILO
- Z2 JAVNE ZELENE POVRŠINE, PARK
- PŠ PARK-ŠUMA

OTVORENE POVRŠINE

postojeće / planirano

- PL PLAŽA
- POSTOJEĆE PROŠIRENJE OBALE
- OTVORENE POPLOČANE JAVNE POVRŠINE
- LUNGO MARE - OBALNO ŠETALIŠTE SA PROŠIRENJEM
- KORIDOR OTVORENIH REGULISANIH KANALA

SAOBRAĆAJNE I OTVORENE JAVNE POVRŠINE

- KOLSKE SABRAĆAJNICE
- KOLSKO PJEŠAČKE SAOBRAĆAJNICE
- PJEŠAČKE SAOBRAĆAJNICE
- JAVNI PARKING
- PJEŠAČKE STAZE
- ZONA AKVATORIJA MARINE I PRISTANIŠTA
- POSTOJEĆE PRIVEZIŠTE
- PRISTANIŠTE
- MARINA
- KORIDOR SLIJETANJA POLIJETANJA AVIONA

CAU Centar za Arhitekturu i Urbanizam

d r ž a v n a s t u d i j a l o k a c i j e :

Dio sektora 22 i sektor 23

obrađivač plana	CAU Centar za Arhitekturu i Urbanizam	registarska šifra: CAU_DSL_2008.04.18_8
naručilac	MINISTARSTVO UREĐENJA PROSTORA I ZAŠTITE ŽIVOTNE SREDINE	odluka o izradi plana: br. 03-10925 Podgorica, 06. decembar 2007.
naziv planskog dokumenta	Državna studija lokacije: Dio sektora 22 i sektor 23	godina izrade plana 2010
faza planskog dokumenta	Plan	Razmjera 1:1000
naziv grafičkog prikaza	**Plan parcelacije regulacije i nivelacije**	broj grafičkog prikaza 10b