


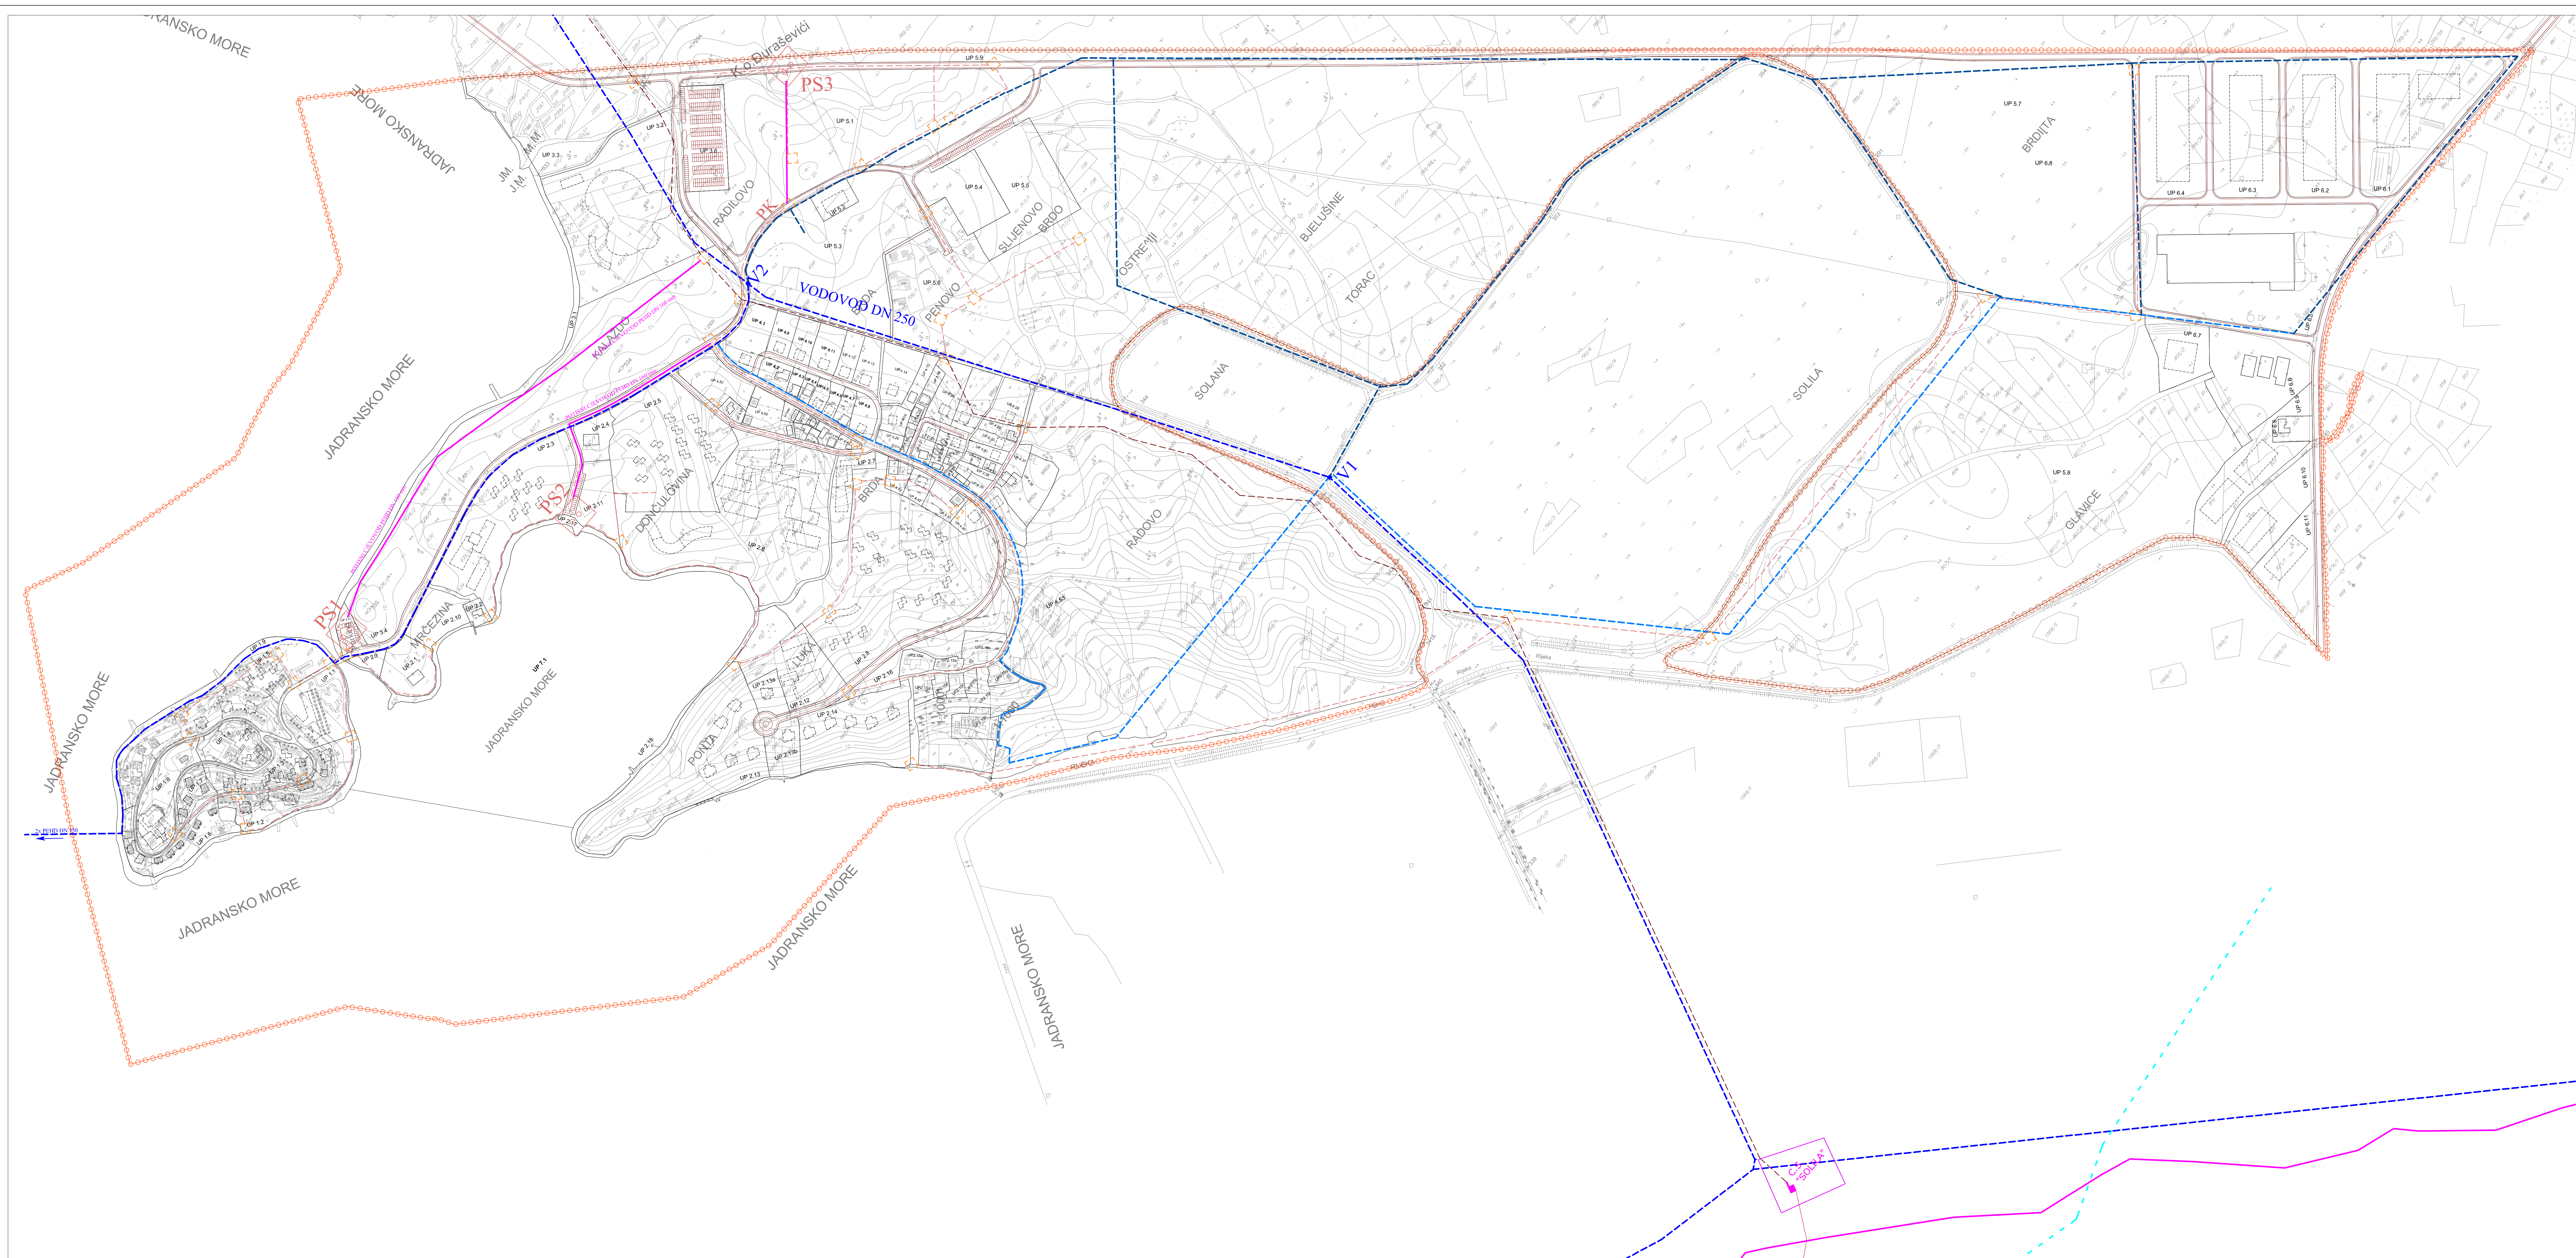

- LEGENDA:
- GRANICA PLANA
 - PLANIRANI VODOVOD
 - PEHD DN 150 CJEVOD
 - DCI DN 80 RAZVODNI CJEVOD
 - DCI DN 50 RAZVODNI CJEVOD
 - PRIKLJUČAK NA DN 250mm
 - PLANIRANA FEKALNA KANALIZACIJA
 - GLAVNI KOLEKTOR TIVAT-TRASTE
 - PEHD DN 160 POTISNI CJEVOD
 - SEKUNDARNI KOLEKTORI DN200
 - GLAVNA PUMPNA STANICA
 - GLAVNA PRIHVATNA KOMORA
 - REVIZIONO OKNO
 - POSTOJEĆA TRASA KANALIZACIJE

Državna studija lokacije KALARDOVO, OSTRVO CVIJEĆA, BRDIŠTA

TIVAT

faza: PLAN
decembar 2010.



Naručilac:
Vlada Crne Gore
Ministarstvo uređenja prostora i
zaštite životne sredine

Obradivač:
URBI Montenegro Podgorica

Planer:
Biljana Marković, dipl.ing.grad.